




Pianta Piano Intero -2  
Scala 1 : 200

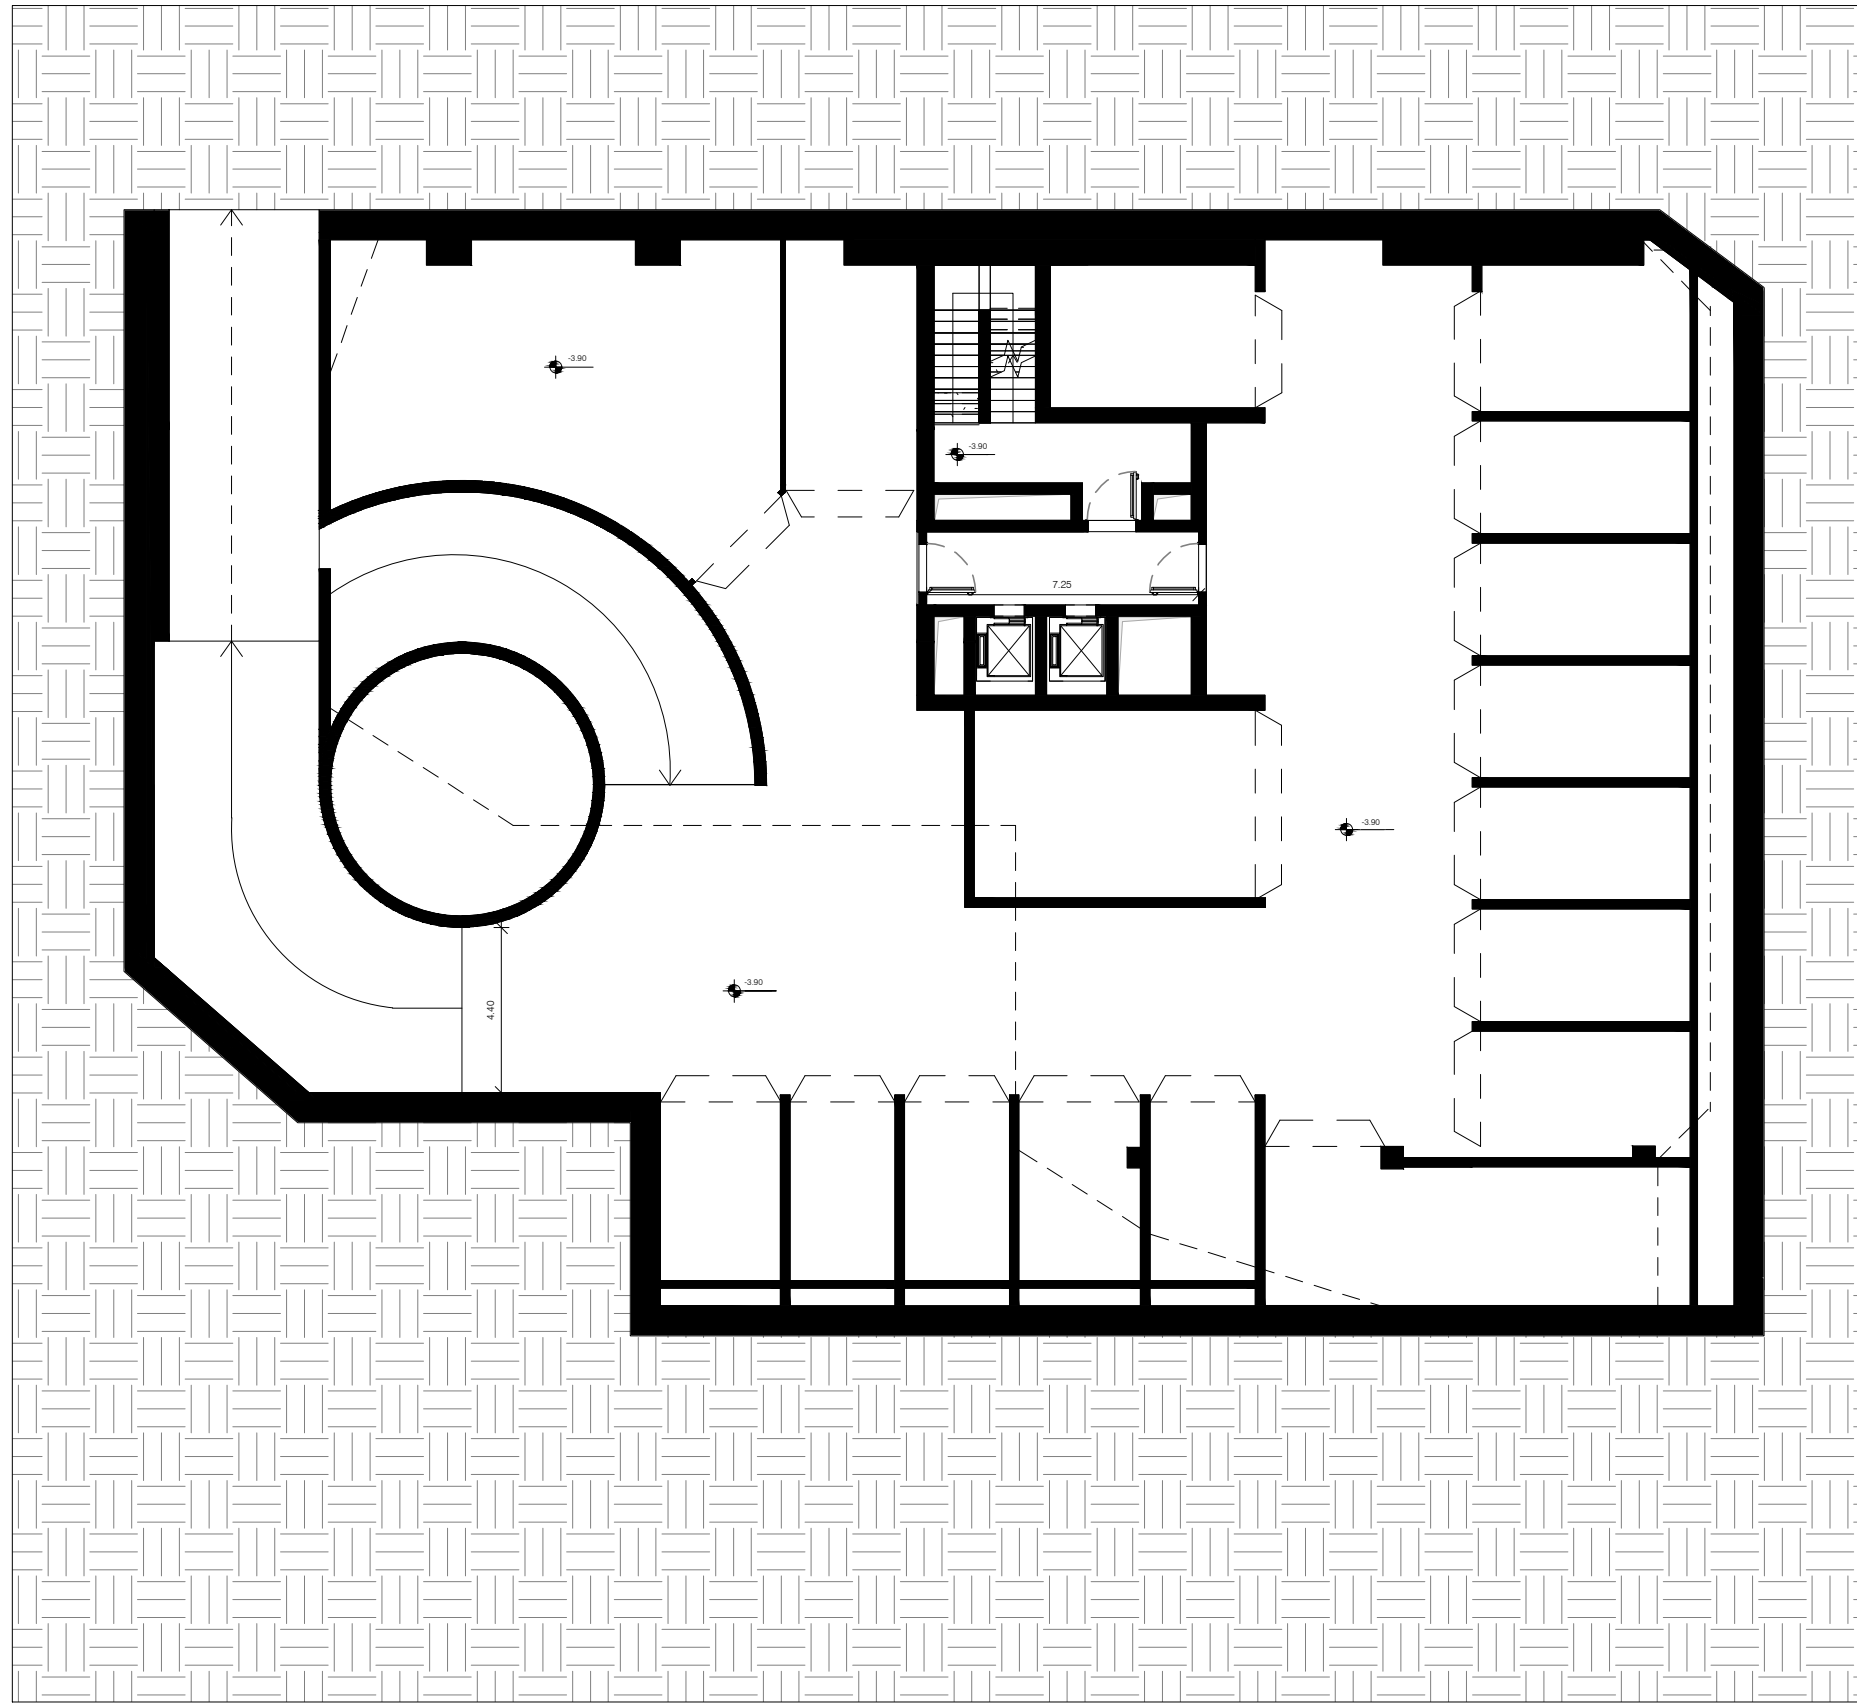


Pianta Piano Intero -1  
Scala 1 : 200

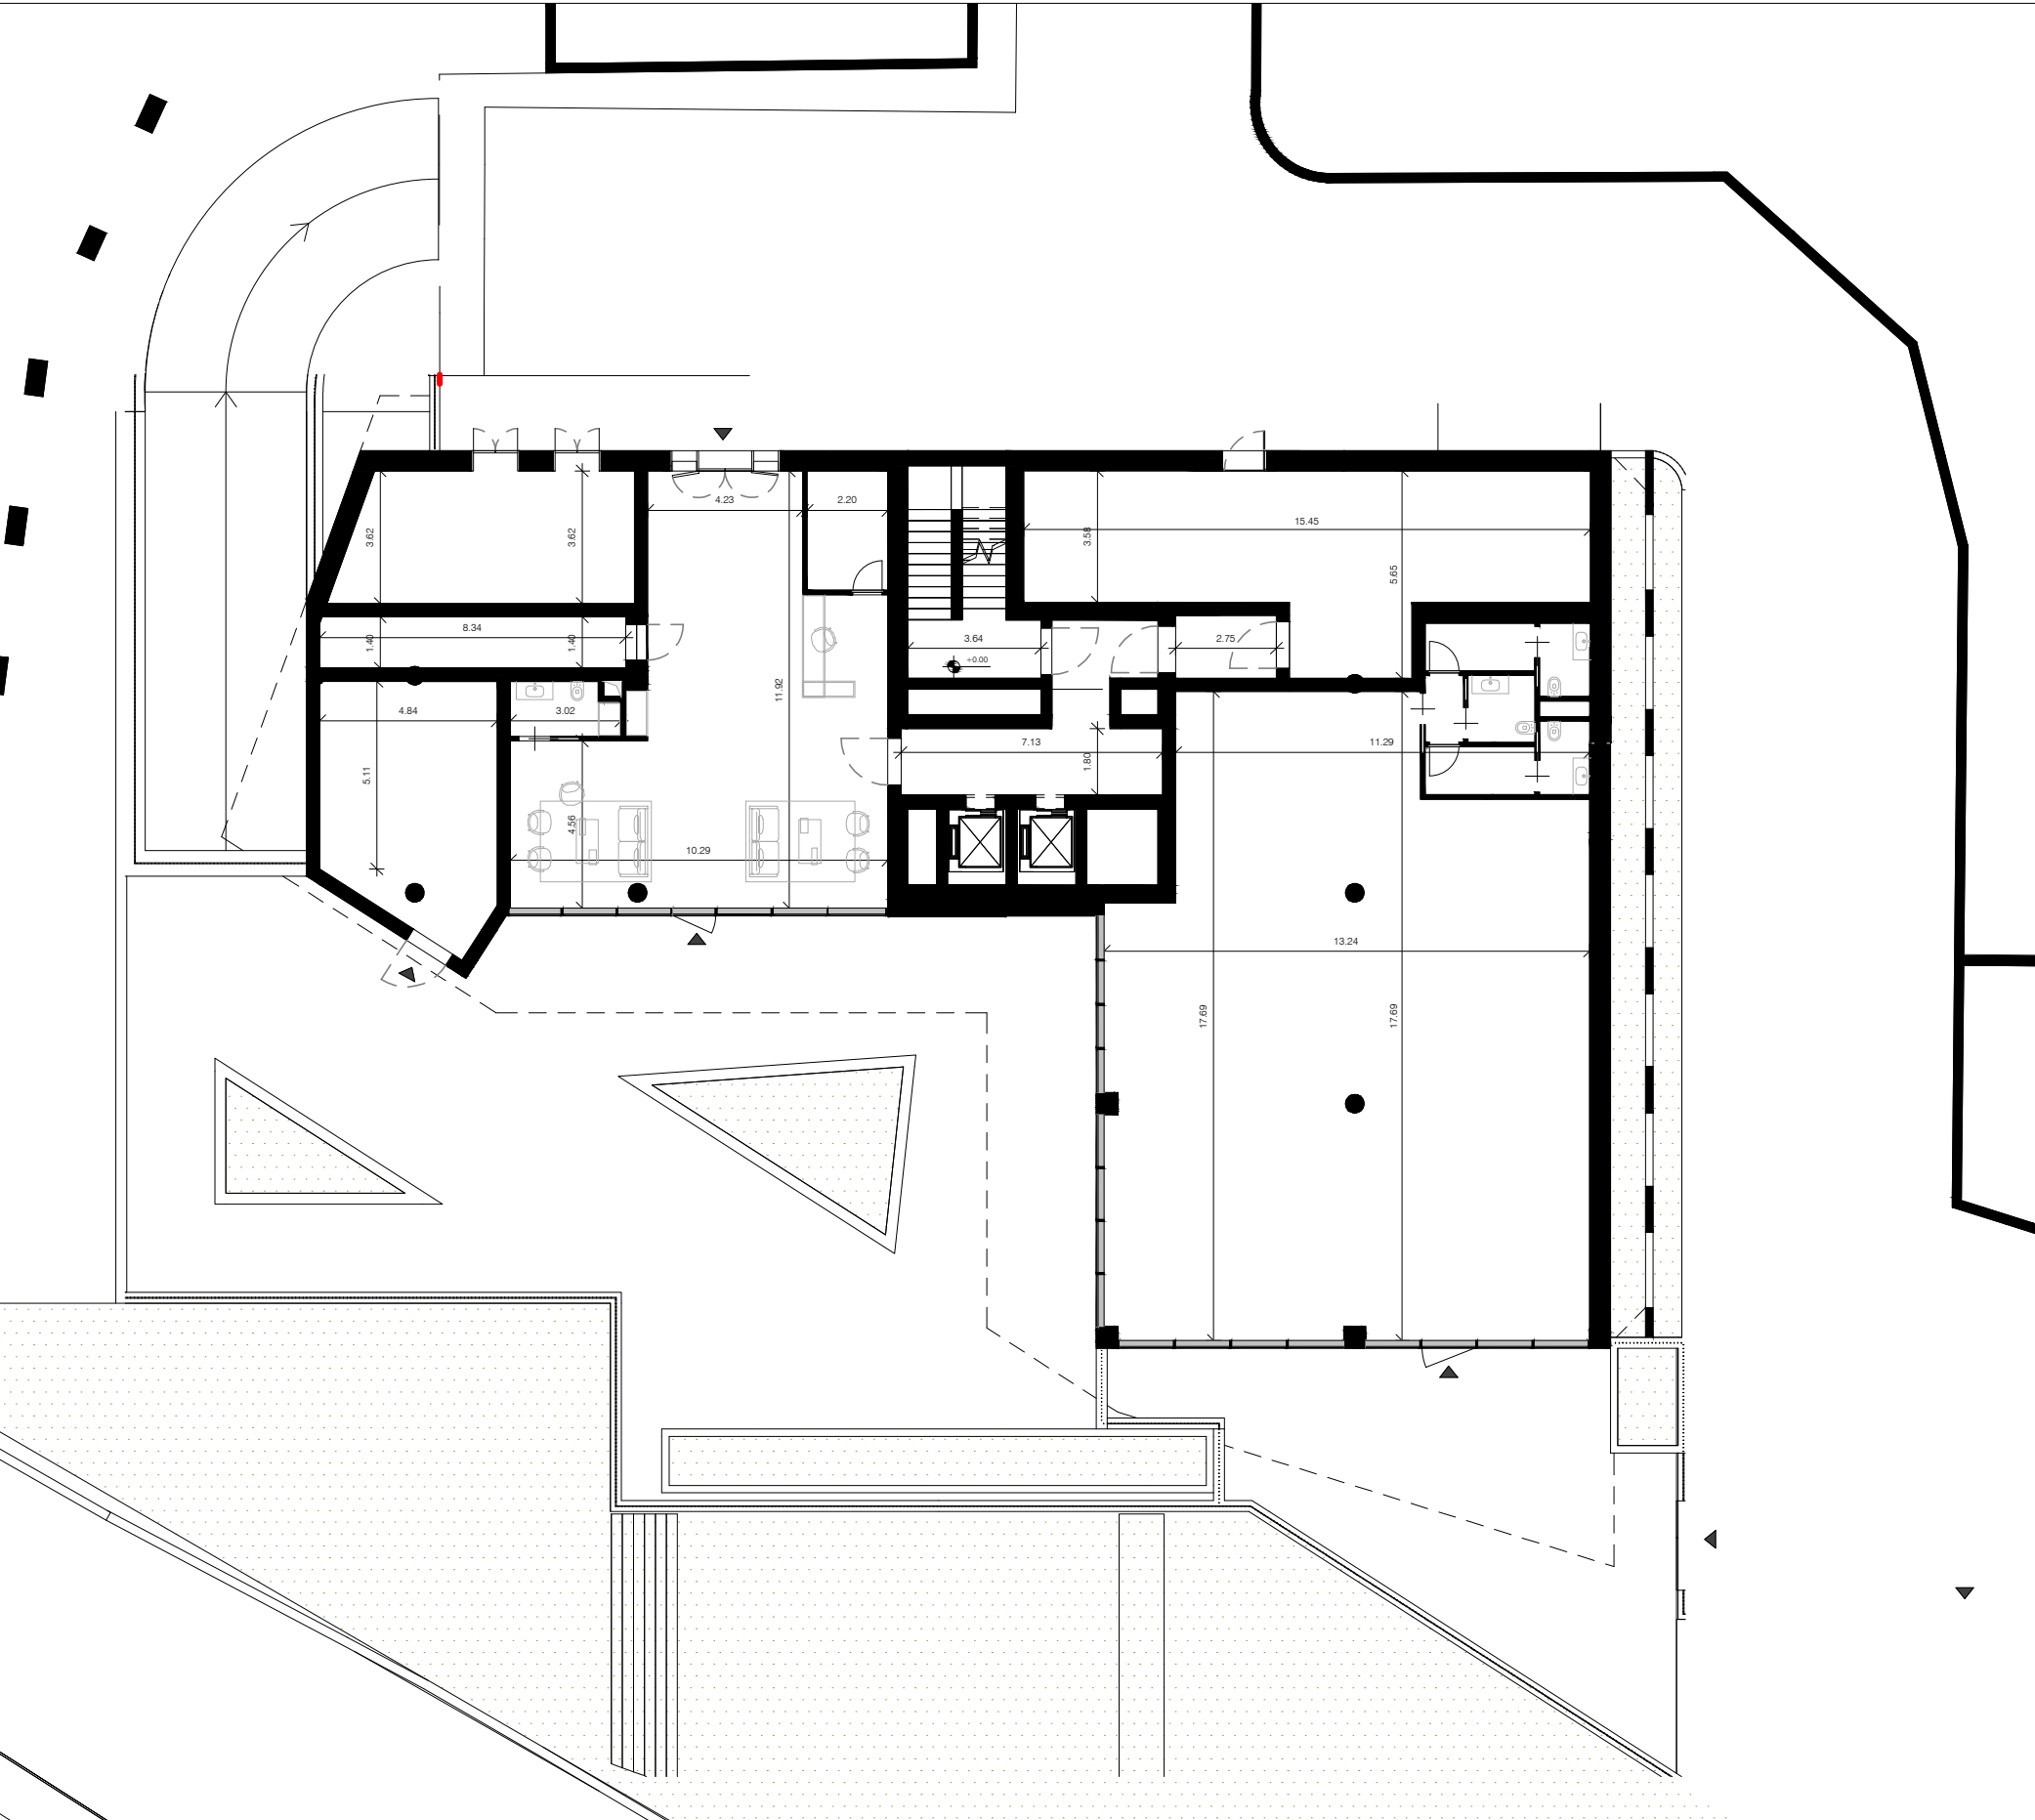

Pianta Piano Tipo  
Scala 1 : 200

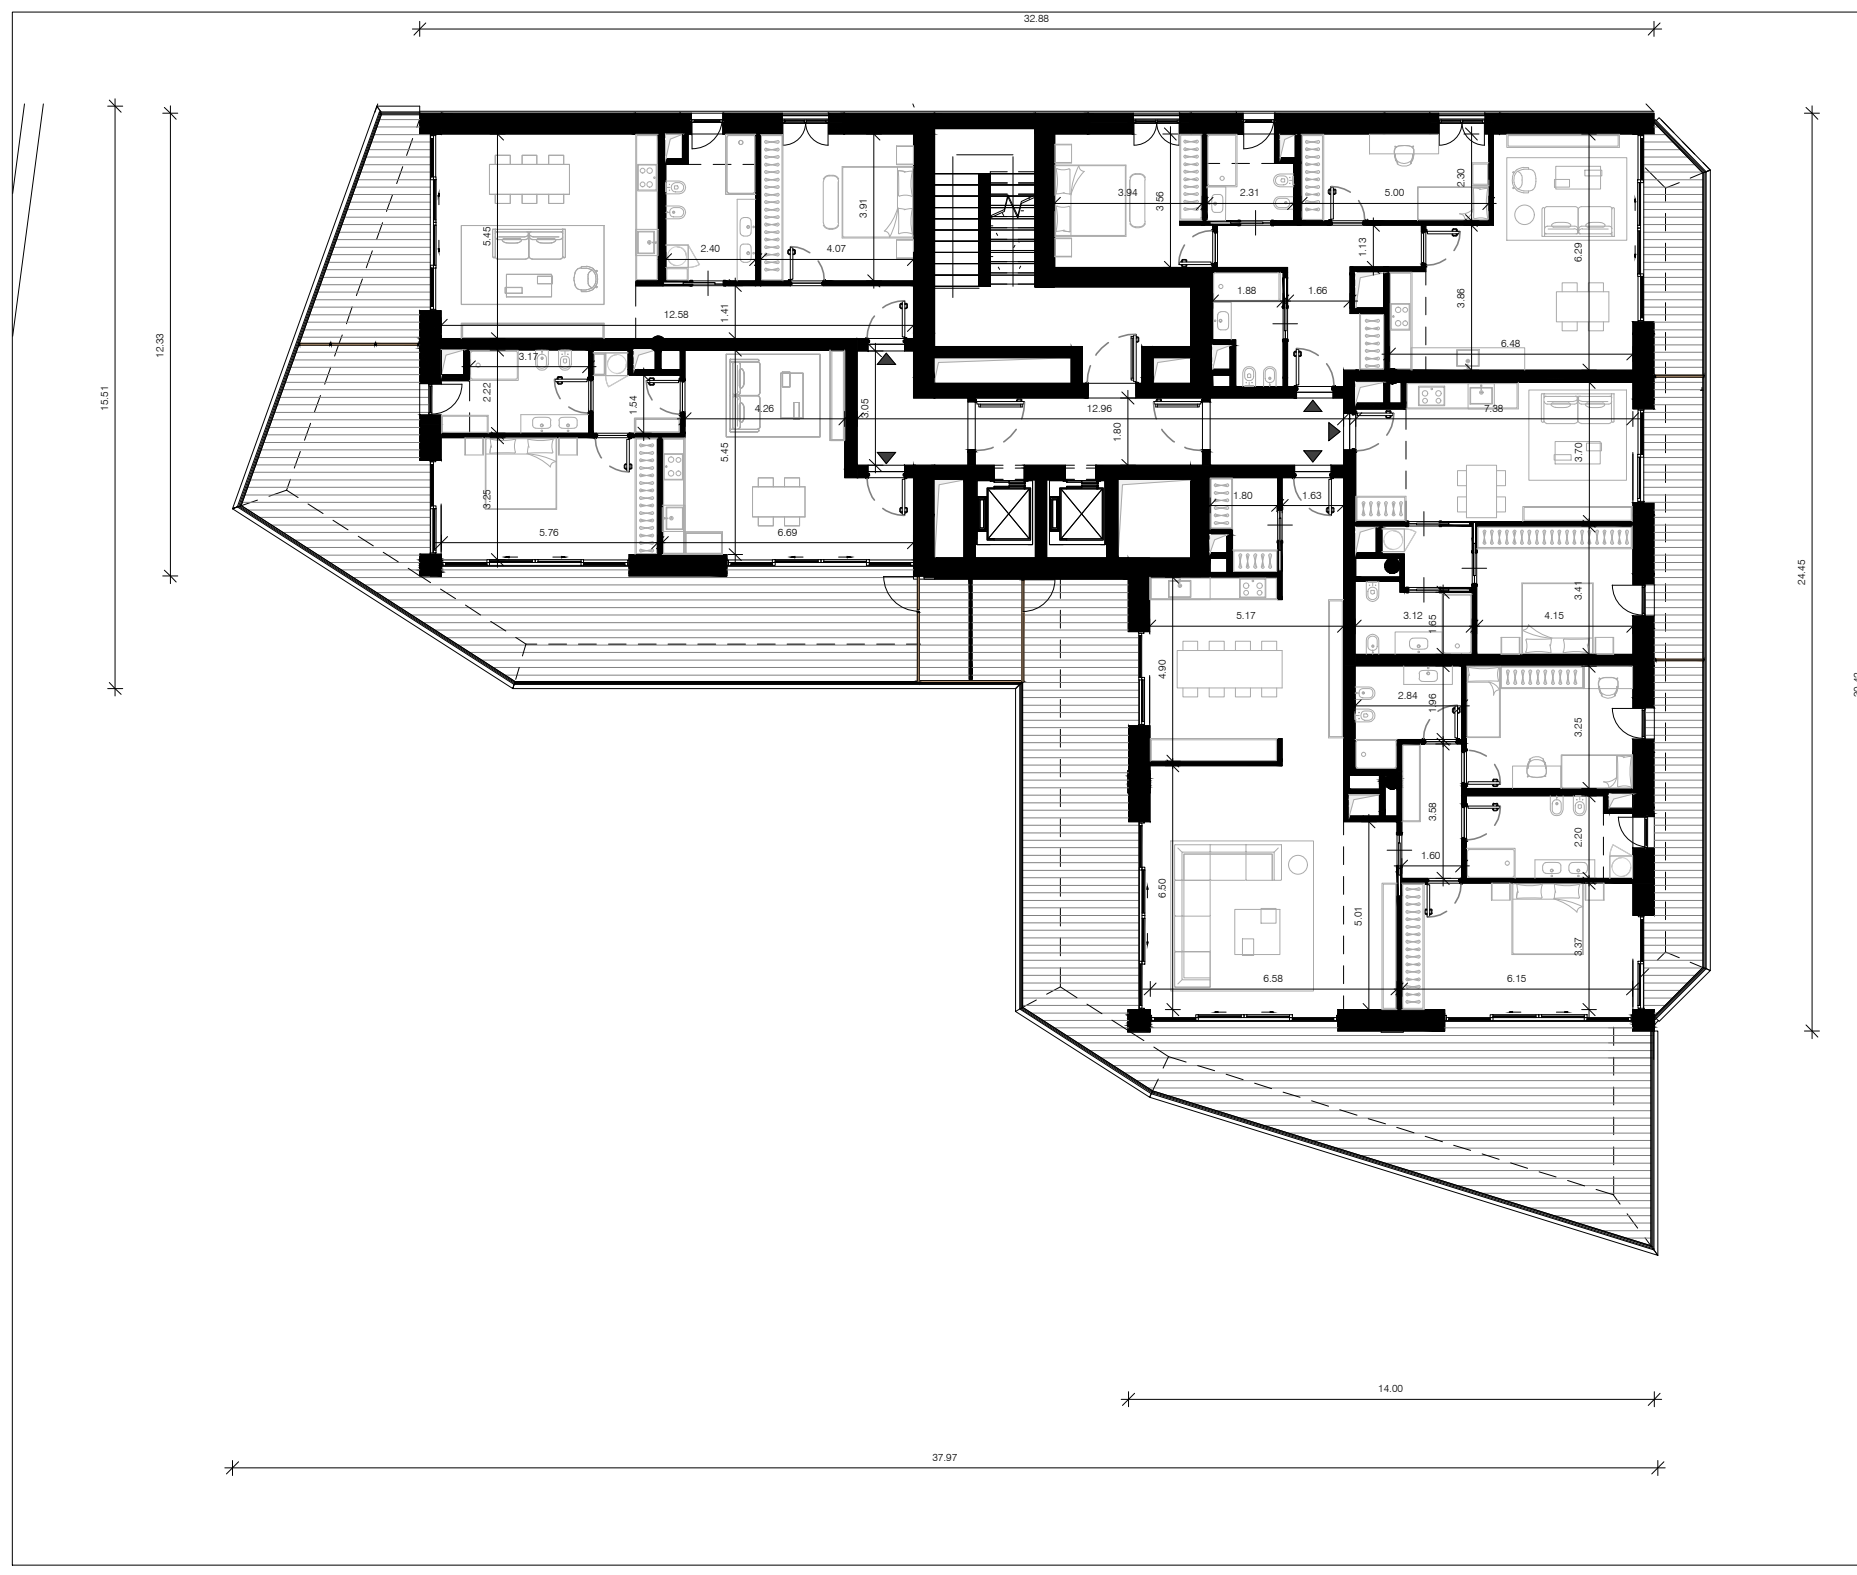


Pianta Piano Tipo 1  
Scala 1 : 200

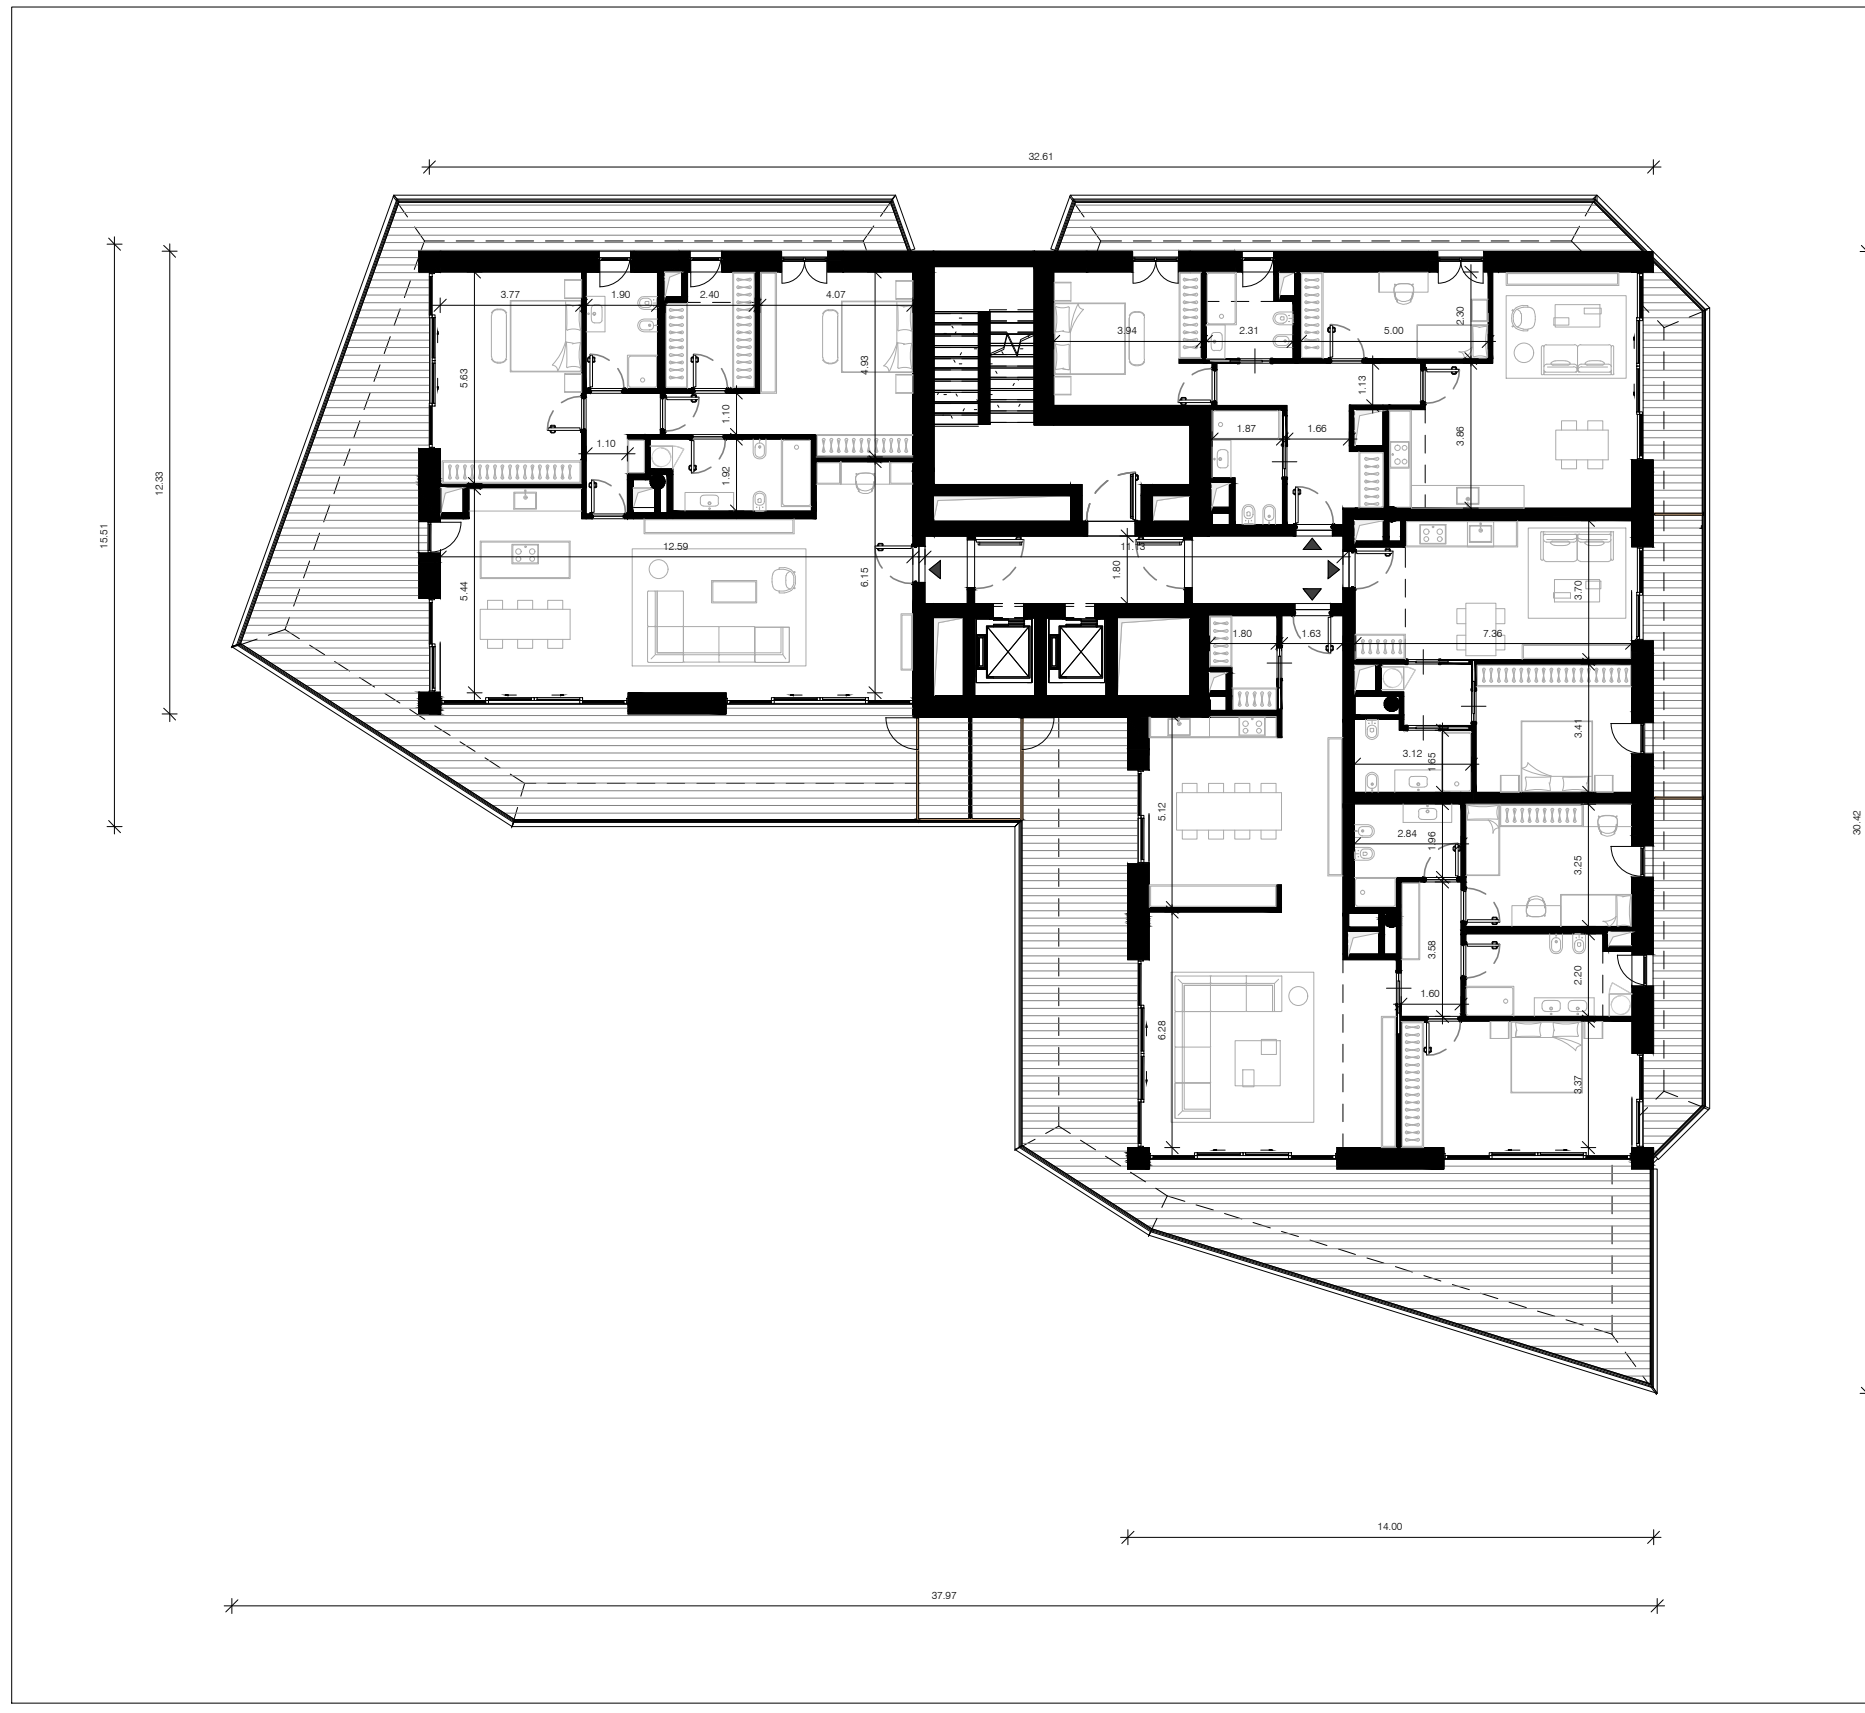

Pianta Piano Tipo 2  
Scala 1 : 200

- LEGENDA
- 0.00 QUOTE PLANIMETRICHE
  - RIMANDI SEZIONI
  - QUOTA ASSOLUTA
  - QUOTA RELATIVA
  - LOTTO DI PROPRIETA'

- NOTE GENERALI
- LE QUOTE SONO ESPRESSE IN METRI DOVE NON DIVERSAMENTE SPECIFICATO
  - LE QUOTE ALTIMETRICHE SI INTENDONO RELATIVE ALLA QUOTA DI MARCIAPIEDE IN INGRESSO ALL'ATTUALE STABILE SU LATO EST DELLA VIA RAFASTIA CORRISPONDENTE ALLA QUOTA ASSOLUTA + 34.08 m
  - LA VERIFICA DI TUTTE LE QUOTE E MISURE DOVRÀ ESSERE ESEGUITA DAL COSTRUTTORE IN CANTIERE PRIMA DELL'ESECUZIONE DEI LAVORI E VALIDATA DALLA DIREZIONE LAVORI

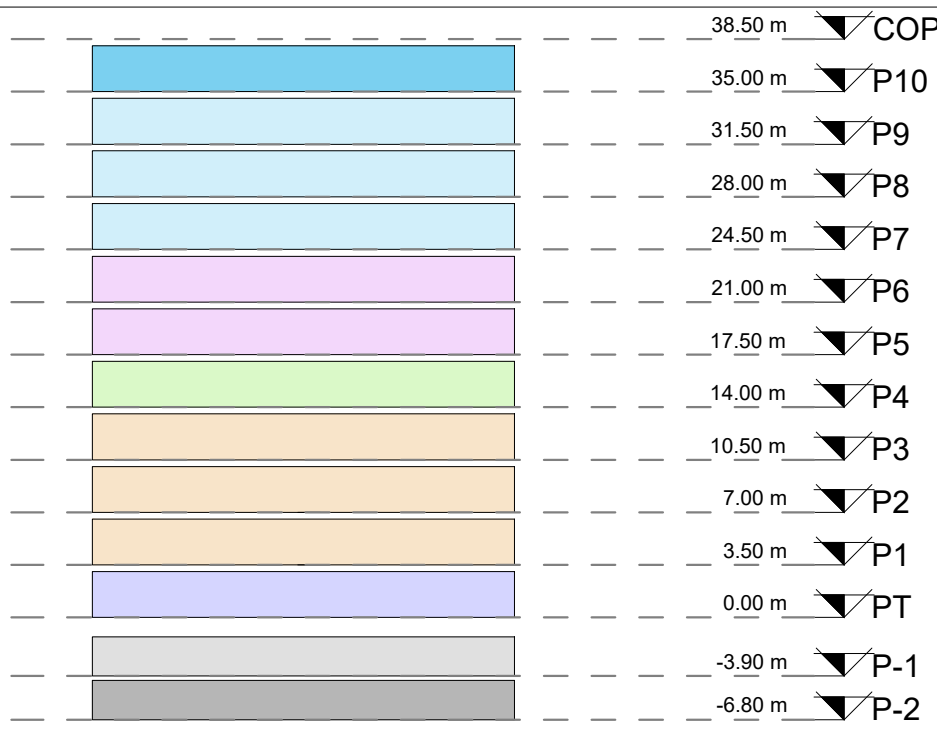

REV.	DATA / DATE	DESCRIZIONE / DESCRIPTION	IL RICHIEDENTE	IL PROGETTISTA
			R.C.S. Immobiliare S.r.l. Piazza del Popolo, 18 00187 Roma (RM) C.F. e P. IVA 04276830652	DE.TALES Arch. Igor Rebosio

Committente  
RCS IMMOBILIARE S.R.L.  
Piazza del Popolo 18  
00187 Roma, Italia  
T 061 5137104  
PEC: rcsimmobiliare@pec.it

DE.TALES

Progettazione Architettonica

DE.TALES  
Via Giacomo Watt 32  
20143 Milano, Italia  
T +39 02 4537 1150  
info@detales.it  
PEC: de.tales@legalmail.it

COMMITTENTE / CLIENT:  
RCS Immobiliare S.r.l

PROGETTO / PROJECT:  
Horizon Building  
Via Rafastia 55, Salerno

PROGETTISTA / DESIGNER:  
Arch. Igor Rebosio  
Ordine Architetti di Milano n. 13861

OGGETTO / OBJECT:  
PIANO URBANISTICO ATTUATIVO (P.U.A.) ex art.26 L.R.16/2004 ss.mm.ii. avente valore di P.d.R. ex L.5 agosto 1978 n. 457 ALL' INTERNO DELL' AMBITO DI R.U. (D.G.C n°226 del 12.06.2024 - Prot. N. 2024/241) RELATIVO AL PROGETTO DI DEMOLIZIONE E RICOSTRUZIONE DEL COMPLESSO EDILIZIO SITO ALLA VIA RAFASTIA N.55

TITOLO / DESCRIPTION:  
Tipo Edilizio  
Pianta Piano Tipo  
TAV. 1/2

DATA / DATE:	SCALA / SCALE:	DATA REV.:	COMMESSA / JOB:	TAVOLA / DRAWING:	REV.:
14/07/2025	Come indicato		0010	AA-3SDP_0004	00
FORMAT:	NOME FILE / FILE NAME:				
A0	0010_P_Aa_MD2_Tavole.rvt				