



Pianta Piano Terra  
Scala 1:100

- LEGENDA
- 0.00
  - QUOTE PLANIMETRICHE
  - RIMANDI SEZIONI
  - QUOTA ASSOLUTA
  - QUOTA RELATIVA
  - LOTTO DI PROPRIETA'

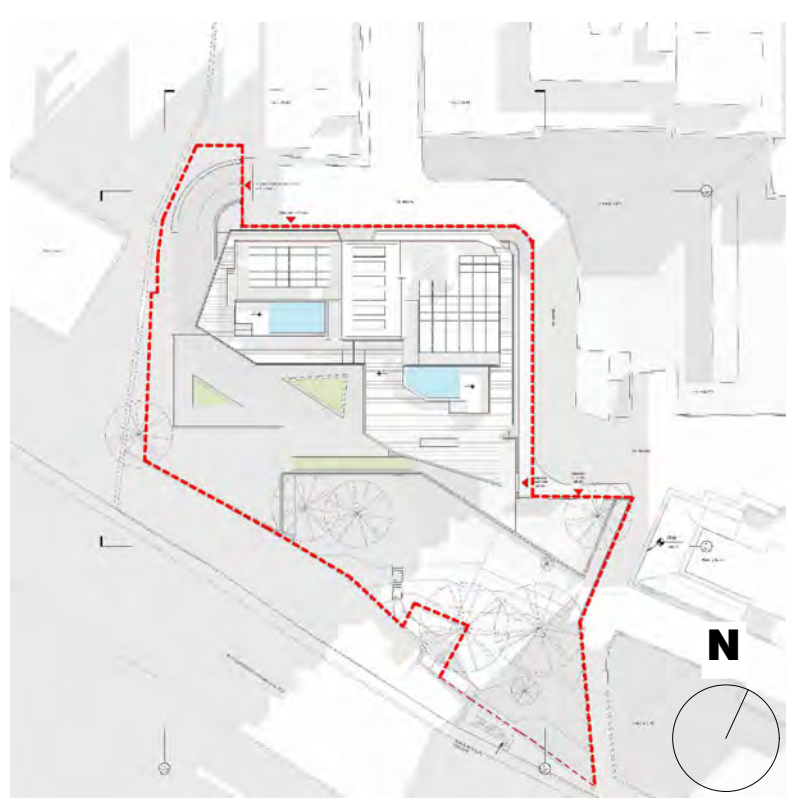

- NOTE GENERALI
- LE QUOTE SONO ESPRESSE IN METRI DOVE NON DIVERSAMENTE SPECIFICATO
  - LE QUOTE ALTIMETRICHE SI INTENDONO RELATIVE ALLA QUOTA DI MARCIAPIEDE IN INGRESSO ALL'ATTUALE STABILE SU LATO EST DELLA VIA RAFASTIA CORRISPONDENTE ALLA QUOTA ASSOLUTA + 34.98 m
  - LA VERIFICA DI TUTTE LE QUOTE E MISURE DOVRÀ ESSERE ESEGUITA DAL COSTRUTTORE IN CANTIERE PRIMA DELL'ESECUZIONE DEI LAVORI E VALIDATA DALLA DIREZIONE LAVORI

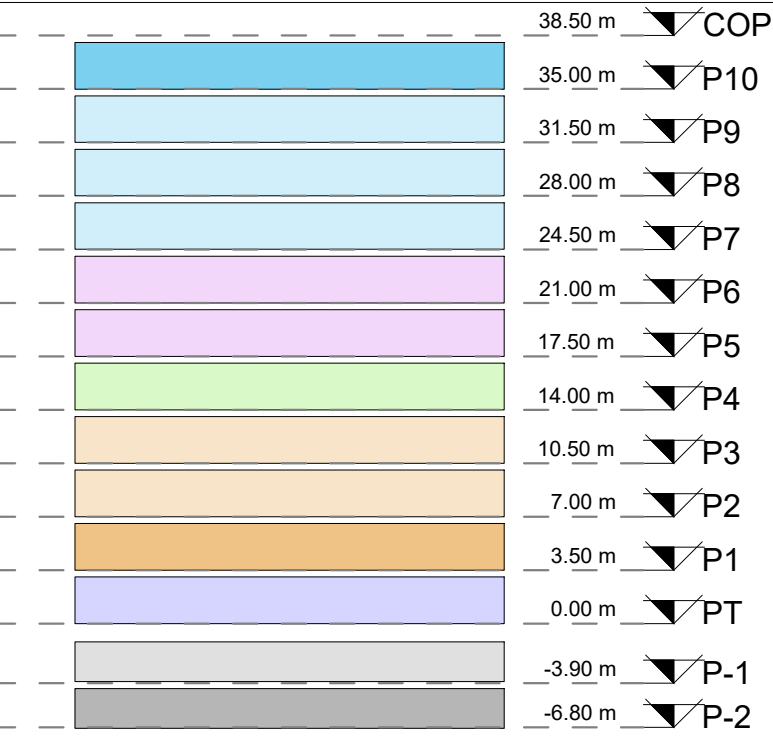

REV.	DATA / DATE	DESCRIZIONE / DESCRIPTION	IL RICHIEDENTE	IL PROGETTISTA
			RCS Immobiliare S.r.l. Elio Rainone	DE.TALES Arch. Igor Rebosio

**R.C.S. Immobiliare S.r.l.**  
Piazza del Popolo, 18  
00187 Roma (RM)  
C.F. e P.IVA 04276830652

Committente  
RCS IMMOBILIARE S.R.L.  
Piazza del Popolo 18  
00187 Roma, Italia  
T 081 5137104  
PEC: rcsimmobiliare@pec.it

**DE.TALES**

Progettazione Architettonica

DE.TALES  
Via Giovanni De Amicis 32  
20143 Milano, Italia  
T +39 02 4537 1150  
info@detales.it  
PEC: de.tales@legalmail.it



Progettazione Strutturale

FEA TECNICA SRL  
Via Abruzzi De Amicis 20 - 86079  
Venafrò, Italia  
T +39 0865 904357 - 0865 902405  
PEC: featecnica@pec.it



Progettazione MEP,  
Antincendio e Acustica  
RILO DIGITAL PLANNING SRL  
Via Abruzzi 3 - 00187 Roma, Italia  
T +39 06 80075658  
www.rilodp.it PEC:  
rilodigitalplanningsrl@legalmail.it

COMMITTENTE / CLIENT:  
RCS Immobiliare S.r.l.

PROGETTO / PROJECT:  
Horizon Building  
Via Rafastia 55, Salerno

PROGETTISTA / DESIGNER:  
Arch. Igor Rebosio  
Ordine Architetti di Milano n. 13861

OGGETTO / OBJECT:  
PIANO URBANISTICO ATTUATIVO (P.U.A.) ex art.26 L.R.16/2004 ss.mm.ii. avente valore di P.d.R. ex Legge 5 agosto 1978 n. 457  
ALL'INTERNO DELL'AMBITO DI R.U. (D.G.C. n°226 del 12.06.2024 - Prot. N. 2024/241) RELATIVO AL PROGETTO  
DI DEMOLIZIONE E RICOSTRUZIONE DEL COMPLESSO EDILIZIO SITO ALLA VIA RAFASTIA N.55

TITOLO / DESCRIPTION:  
Stato di Progetto  
Pianta Piano Terra

DATA / DATE	SCALA / SCALE	DATA REV.:	COMMESSA / JOB	TAVOLA / DRAWING	REV.:
14/07/25	Come indicato		0010	AA-3SDP_0103	00
FORMAT:	NOME FILE / FILE NAME:				
A1	0010_P_Aa_MD2_Tavole.rvt				