



Pianta Piano 2-3  
Scala: 1 : 100

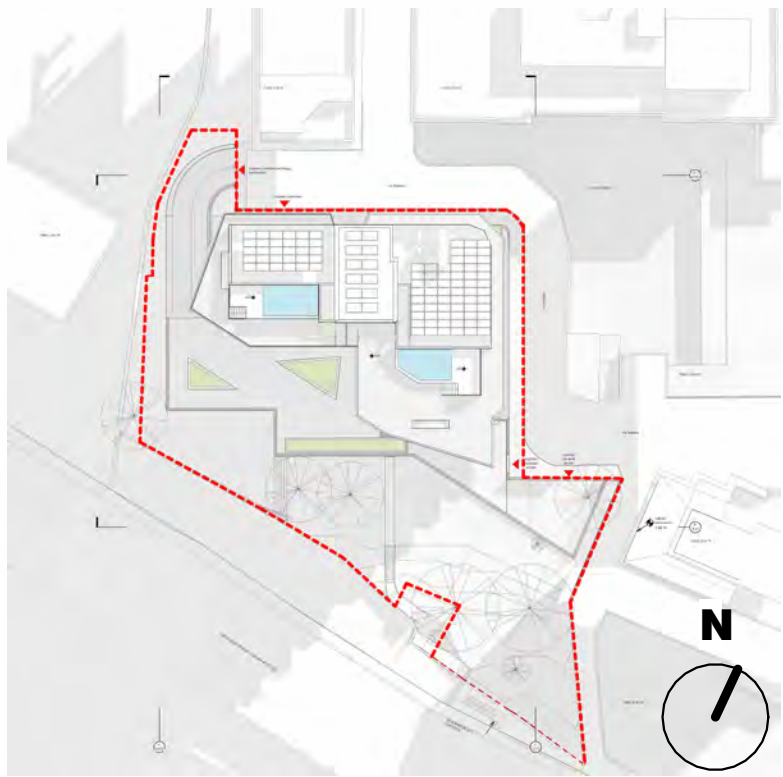

- LEGENDA
- 0.00 QUOTE PLANIMETRICHE
  - 50.00 RIMANDI SEZIONI
  - QUOTA ASSOLUTA
  - QUOTA RELATIVA
  - LOTTO DI PROPRIETA'

- NOTE GENERALI
- LE QUOTE SONO ESPRESSE IN METRI DOVE NON DIVERSAMENTE SPECIFICATO
  - LE QUOTE ALTIMETRICHE SI INTENDONO RELATIVE ALLA QUOTA DI MARCIAPIEDE IN INGRESSO ALL'ATALE STABILE SU LATO EST DELLA VIA RAFASTIA CORRISPONDENTE ALLA QUOTA ASSOLUTA + 34.08 m
  - LA VERIFICA DI TUTTE LE QUOTE E MISURE DOVR' ESSERE ESEGUITA DAL COSTRUTTORE IN CANTIERE PRIMA DELL'ESECUZIONE DEI LAVORI E VALIDATA DALLA DIREZIONE LAVORI

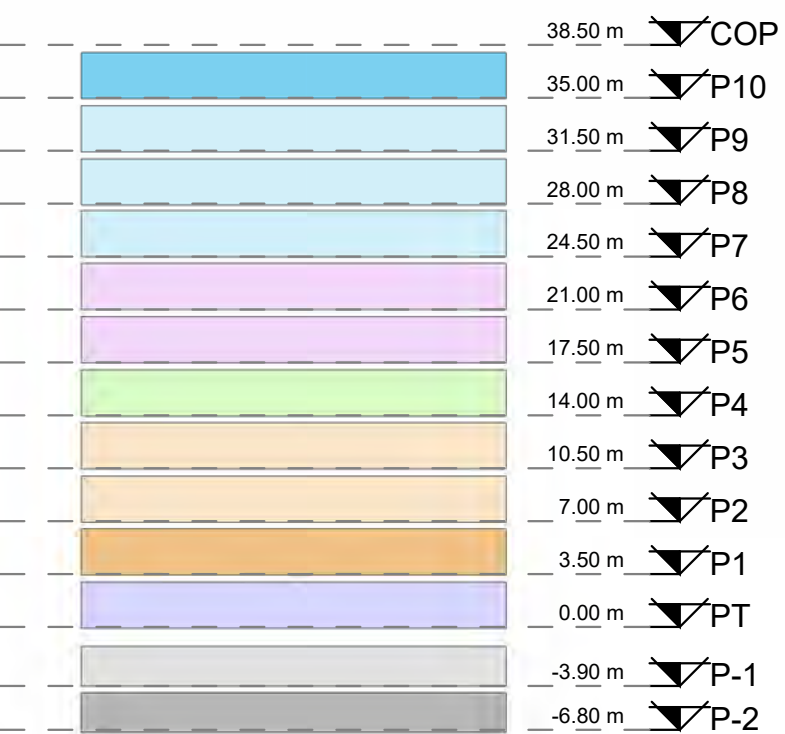

REV	DATA / DATE	DESCRIZIONE / DESCRIPTION	IL RICHIEDENTE
			RCS Immobiliare S.r.l. Elio Rainone

Committente  
RCS IMMOBILIARE S.R.L.  
Piazza del Popolo 18  
00187 Roma, Italia  
T 081 5137104  
PEC: rcsimmobiliare@pec.it

**R.C.S. Immobiliare S.r.l.**  
**Piazza del Popolo, 18**  
**00187 Roma (RM)**  
**C.F. e P. IVA 0427683052**

**DE.TALES**  
Progettazione Architettonica  
DE.TALES  
Via Giacomo Watt 32  
20143 Milano, Italia  
T +39 02 4537 1150  
info@detales.it  
PEC: de.tales@legalmail.it



Progettazione Strutturale  
FEA TECNICA SRL  
Via Giovanni De Amicis 20 - 86079  
Venafro, Italia  
T +39 0865 904357 - 0865 902405  
PEC: featecnica@pec.it



Progettazione MEP,  
Antincendio e Acustica  
RILO DIGITAL PLANNING SRL  
Via Abruzzi 3 - 00187 Roma, Italia  
T +39 06 80075658  
www.rilodp.it  
PEC: rilodigitalplanningsrl@legalmail.it

COMMITTENTE / CLIENT: RCS Immobiliare S.r.l.	PROGETTO / PROJECT: Horizon Building Via Rafastia 55, Salerno	PROGETTISTA / DESIGNER: Arch. Igor Rebosio Ordine Architetti di Milano n. 13861	OGGETTO / OBJECT: PIANO URBANISTICO ATTUATIVO (P.U.A.) ex art.26 L.R. 16/2004 ss.mm.ii. avente valore di P.d.R. ex Legge 5 agosto 1978 n. 457 ALL'INTERNO DELL'AMBITO DI R.U. (D.G.C. n.226 del 12.06.2024 - Prot. N. 2024/241) RELATIVO AL PROGETTO DI DEMOLIZIONE E RICOSTRUZIONE DEL COMPLESSO EDILIZIO SITO ALLA VIA RAFASTIA N.55
TITOLO / DESCRIPTION: Stato di Progetto Pianta Piani 2-3			

DATA / DATE: 14/07/25	SCALA / SCALE: Come indicato	DATA REV.:	FORMAT: A1	NOME FILE / FILE NAME: 0010_P_Aa_MD2_Tavole.rvt	COMMESSA / JOB: 0010	TAVOLA / DRAWING: AA-3SDP_0105	REV.: 00
--------------------------	---------------------------------	------------	---------------	--	-------------------------	-----------------------------------	-------------