



Pianta Copertura
Scala 1:100

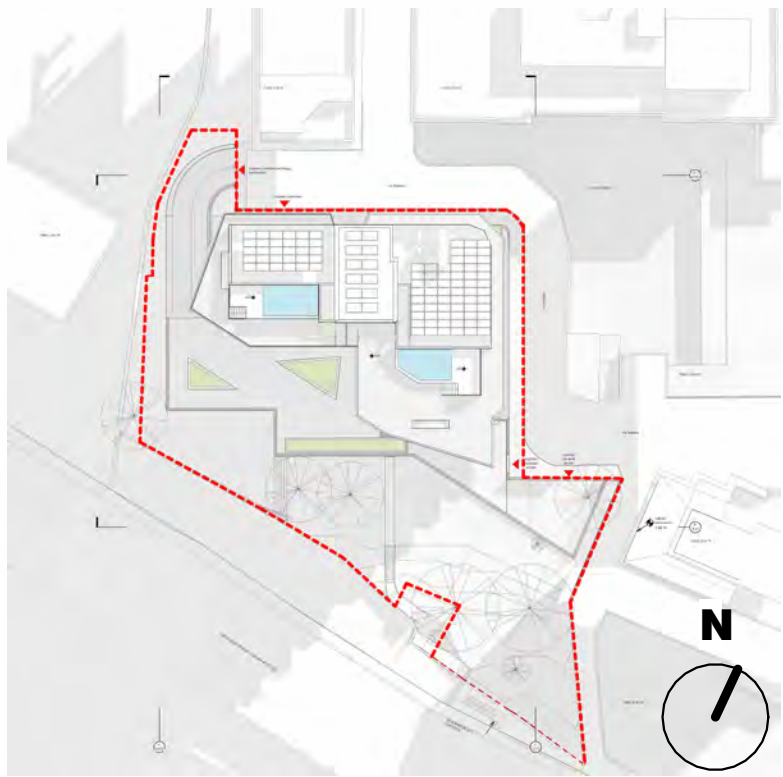

- LEGENDA
- 0.00 QUOTE PLANIMETRICHE
 - 50.00 RIMANDI SEZIONI
 - QUOTA ASSOLUTA
 - QUOTA RELATIVA
 - LOTTO DI PROPRIETA'

- NOTE GENERALI
- LE QUOTE SONO ESPRESSE IN METRI DOVE NON DIVERSAMENTE SPECIFICATO
 - LE QUOTE ALTIMETRICHE SI INTENDONO RELATIVE ALLA QUOTA DI MARCIAPIEDE IN INGRESSO ALL'ATTUALE STABILE SU LATO EST DELLA VIA RAFASTIA CORRISPONDENTE ALLA QUOTA ASSOLUTA + 34.08 m
 - LA VERIFICA DI TUTTE LE QUOTE E MISURE DOVRÀ ESSERE ESEGUITA DAL COSTRUTTORE IN CANTIERE PRIMA DELL'ESECUZIONE DEI LAVORI E VALIDATA DALLA DIREZIONE LAVORI

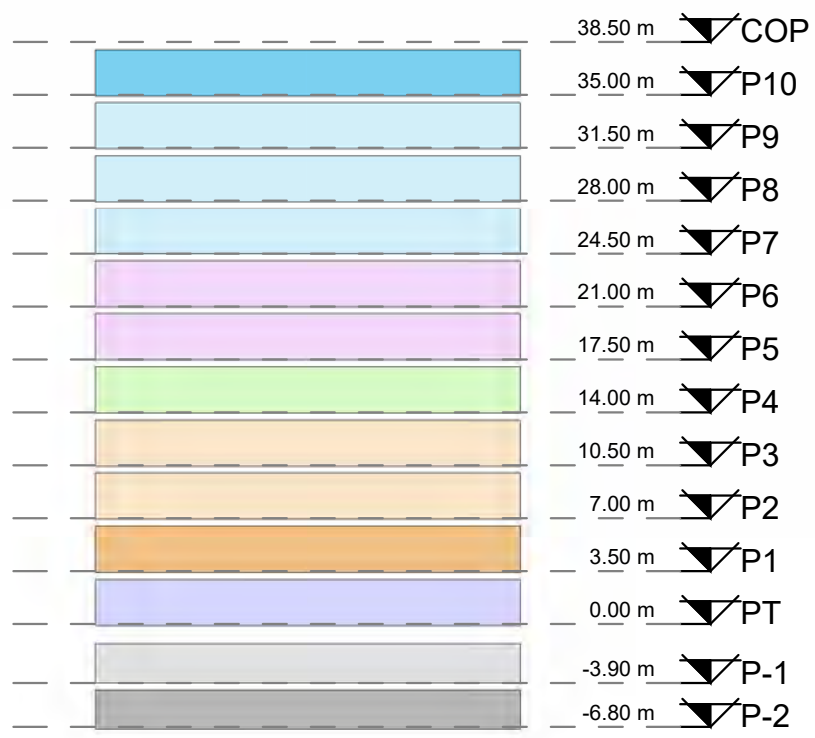

REV.	DATA / DATE	DESCRIZIONE / DESCRIPTION	IL RICHIEDENTE	IL PROGETTISTA
			RCS Immobiliare S.r.l. Elio Rainone	DE.TALES Arch. Igor Rebois

R.C.S. Immobiliare S.r.l.
Piazza del Popolo, 18
00187 Roma (RM)
C.F. e P. IVA 0427683052

Committente
RCS IMMOBILIARE S.R.L.
Piazza del Popolo 18
00187 Roma, Italia
T 081 5137104
PEC: rcsimmobiliare@pec.it

DE.TALES
Progettazione Architettonica
Via Giacomo Watt 32
20143 Milano, Italia
T +39 02 4537 1150
info@detales.it
PEC: de.tales@legalmail.it

RiLO
Progettazione Strutturale
FEA TECNICA SRL
Via Giovanni De Amicis 20 - 86079
Venafro, Italia
T +39 0865 904357 - 0865 902405
PEC: featecnica@pec.it

Progettazione MEP,
Antincendio e Acustica
RILO DIGITAL PLANNING SRL
Via Abruzzi 3 - 00187 Roma, Italia
T +39 06 80075658
www.rilodp.it
PEC: rilodigitalplanningsrl@legalmail.it

COMMITTENTE / CLIENT: RCS Immobiliare S.r.l.
PROGETTO / PROJECT: Horizon Building Via Rafastia 55, Salerno
PROGETTISTA / DESIGNER: Arch. Igor Rebois Ordine Architetti di Milano n. 13861
OGGETTO / OBJECT: PIANO URBANISTICO ATTUATIVO (P.U.A.) ex art.26 L.R. 16/2004 ss.mm.ii. avente valore di P.d.R. ex Legge 5 agosto 1978 n. 457 ALL'INTERNO DELL'AMBITO DI R.U. (D.G.C. n°226 del 12.06.2024 - Prot. N. 2024/241) RELATIVO AL PROGETTO DI DEMOLIZIONE E RICOSTRUZIONE DEL COMPLESSO EDILIZIO SITO ALLA VIA RAFASTIA N.55
TITOLO / DESCRIPTION: Stato di Progetto Pianta Coperture

DATA / DATE: 14/07/25	SCALA / SCALE: Come indicato	DATA REV.:	
FORMAT: A1	NOME FILE / FILE NAME: 0010_P_Aa_MD2_Tavole.rvt	COMMESSA / JOB: 0010	TAVOLA / DRAWING: AA-3SDP_0110
			REV.: 00