

COMUNE DI SALERNO

protocollo

PUA

Ambito di Riqualificazione Urbana
(Quaranta Michele & C. s.r.l.)
in via Irno 205
(delibera di G.M. n° 191 del 27.06.2014)

Proprietà partecipante: Eredi "Soc. Quaranta Michele & C. s.r.l."

Soggetto Proponente: LUMA s.r.l. (delegato dai Sigg. Quaranta)

Progettisti: Arch. Rocco Fasolino e Arch. Angelo Viscido

data: APRILE 2019

16P

Tav. rev.03




PROGETTO

Schede calcolo SNR e SU

rapp.

1:200


metano
macchina ... per abitare

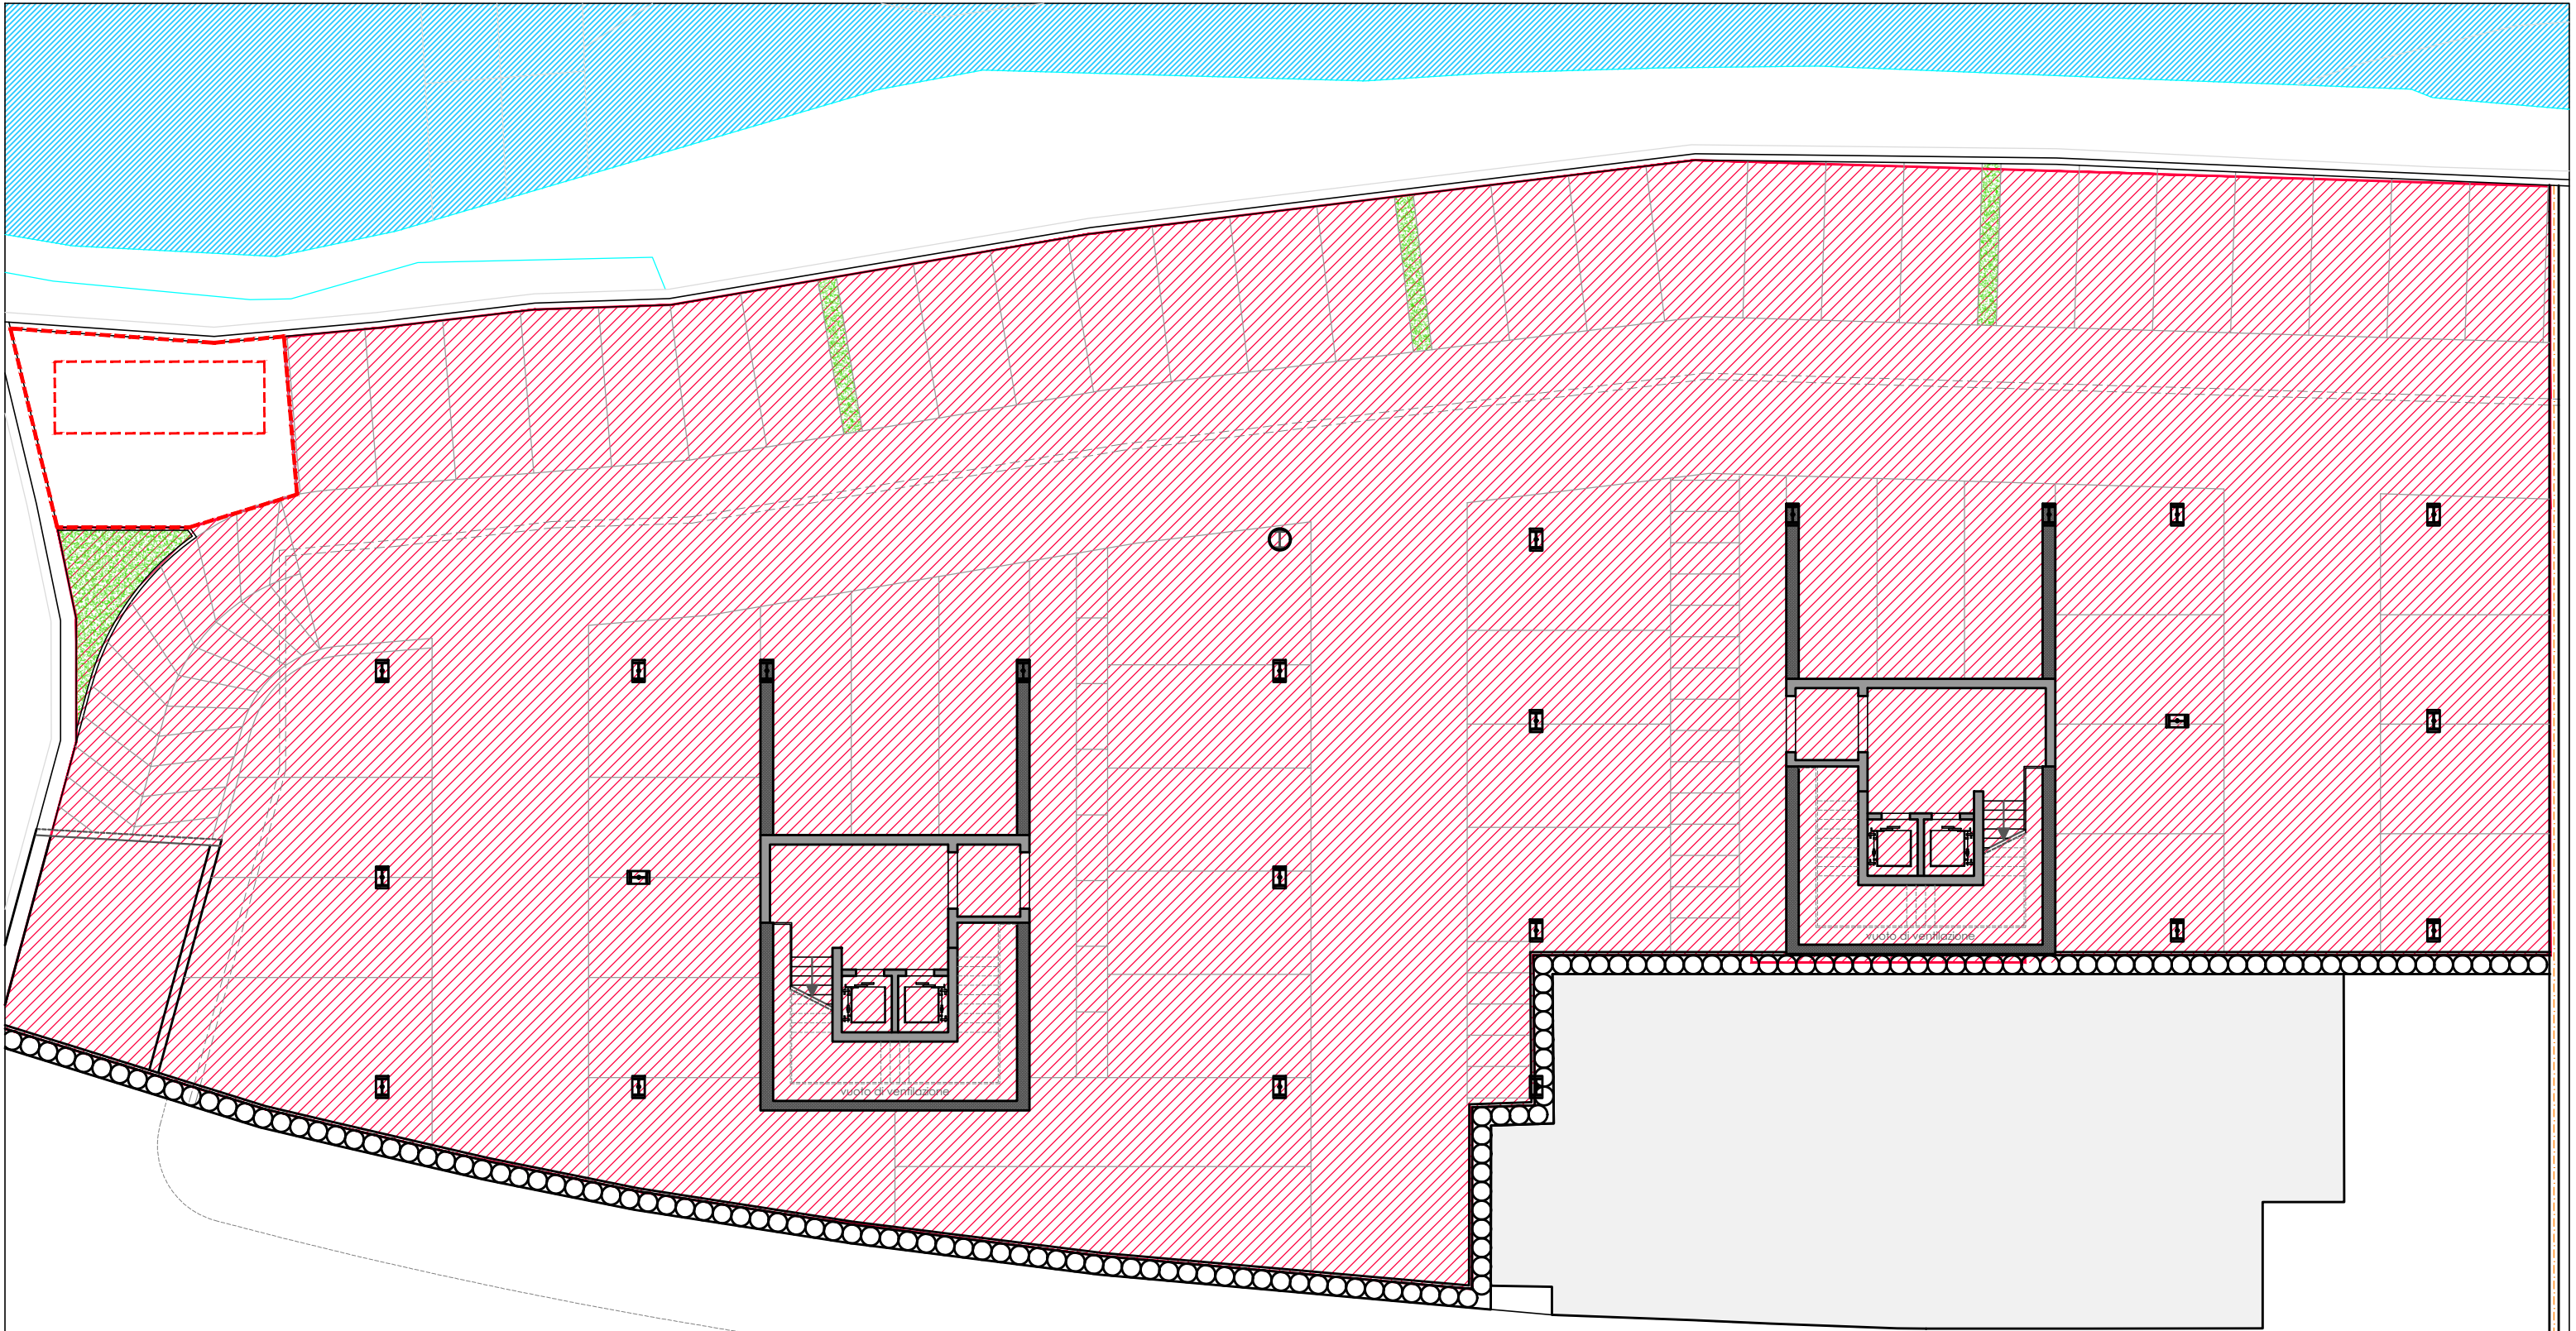

pianta piano seminterrato

scala 1:200


PIANTA LIVELLO -1 SOTTOSTRADA		
Tipologia	SU (mq)	SU (mq) totale
AUTORIMESSE	2161,94	2161,94
TOTALE		2161,94

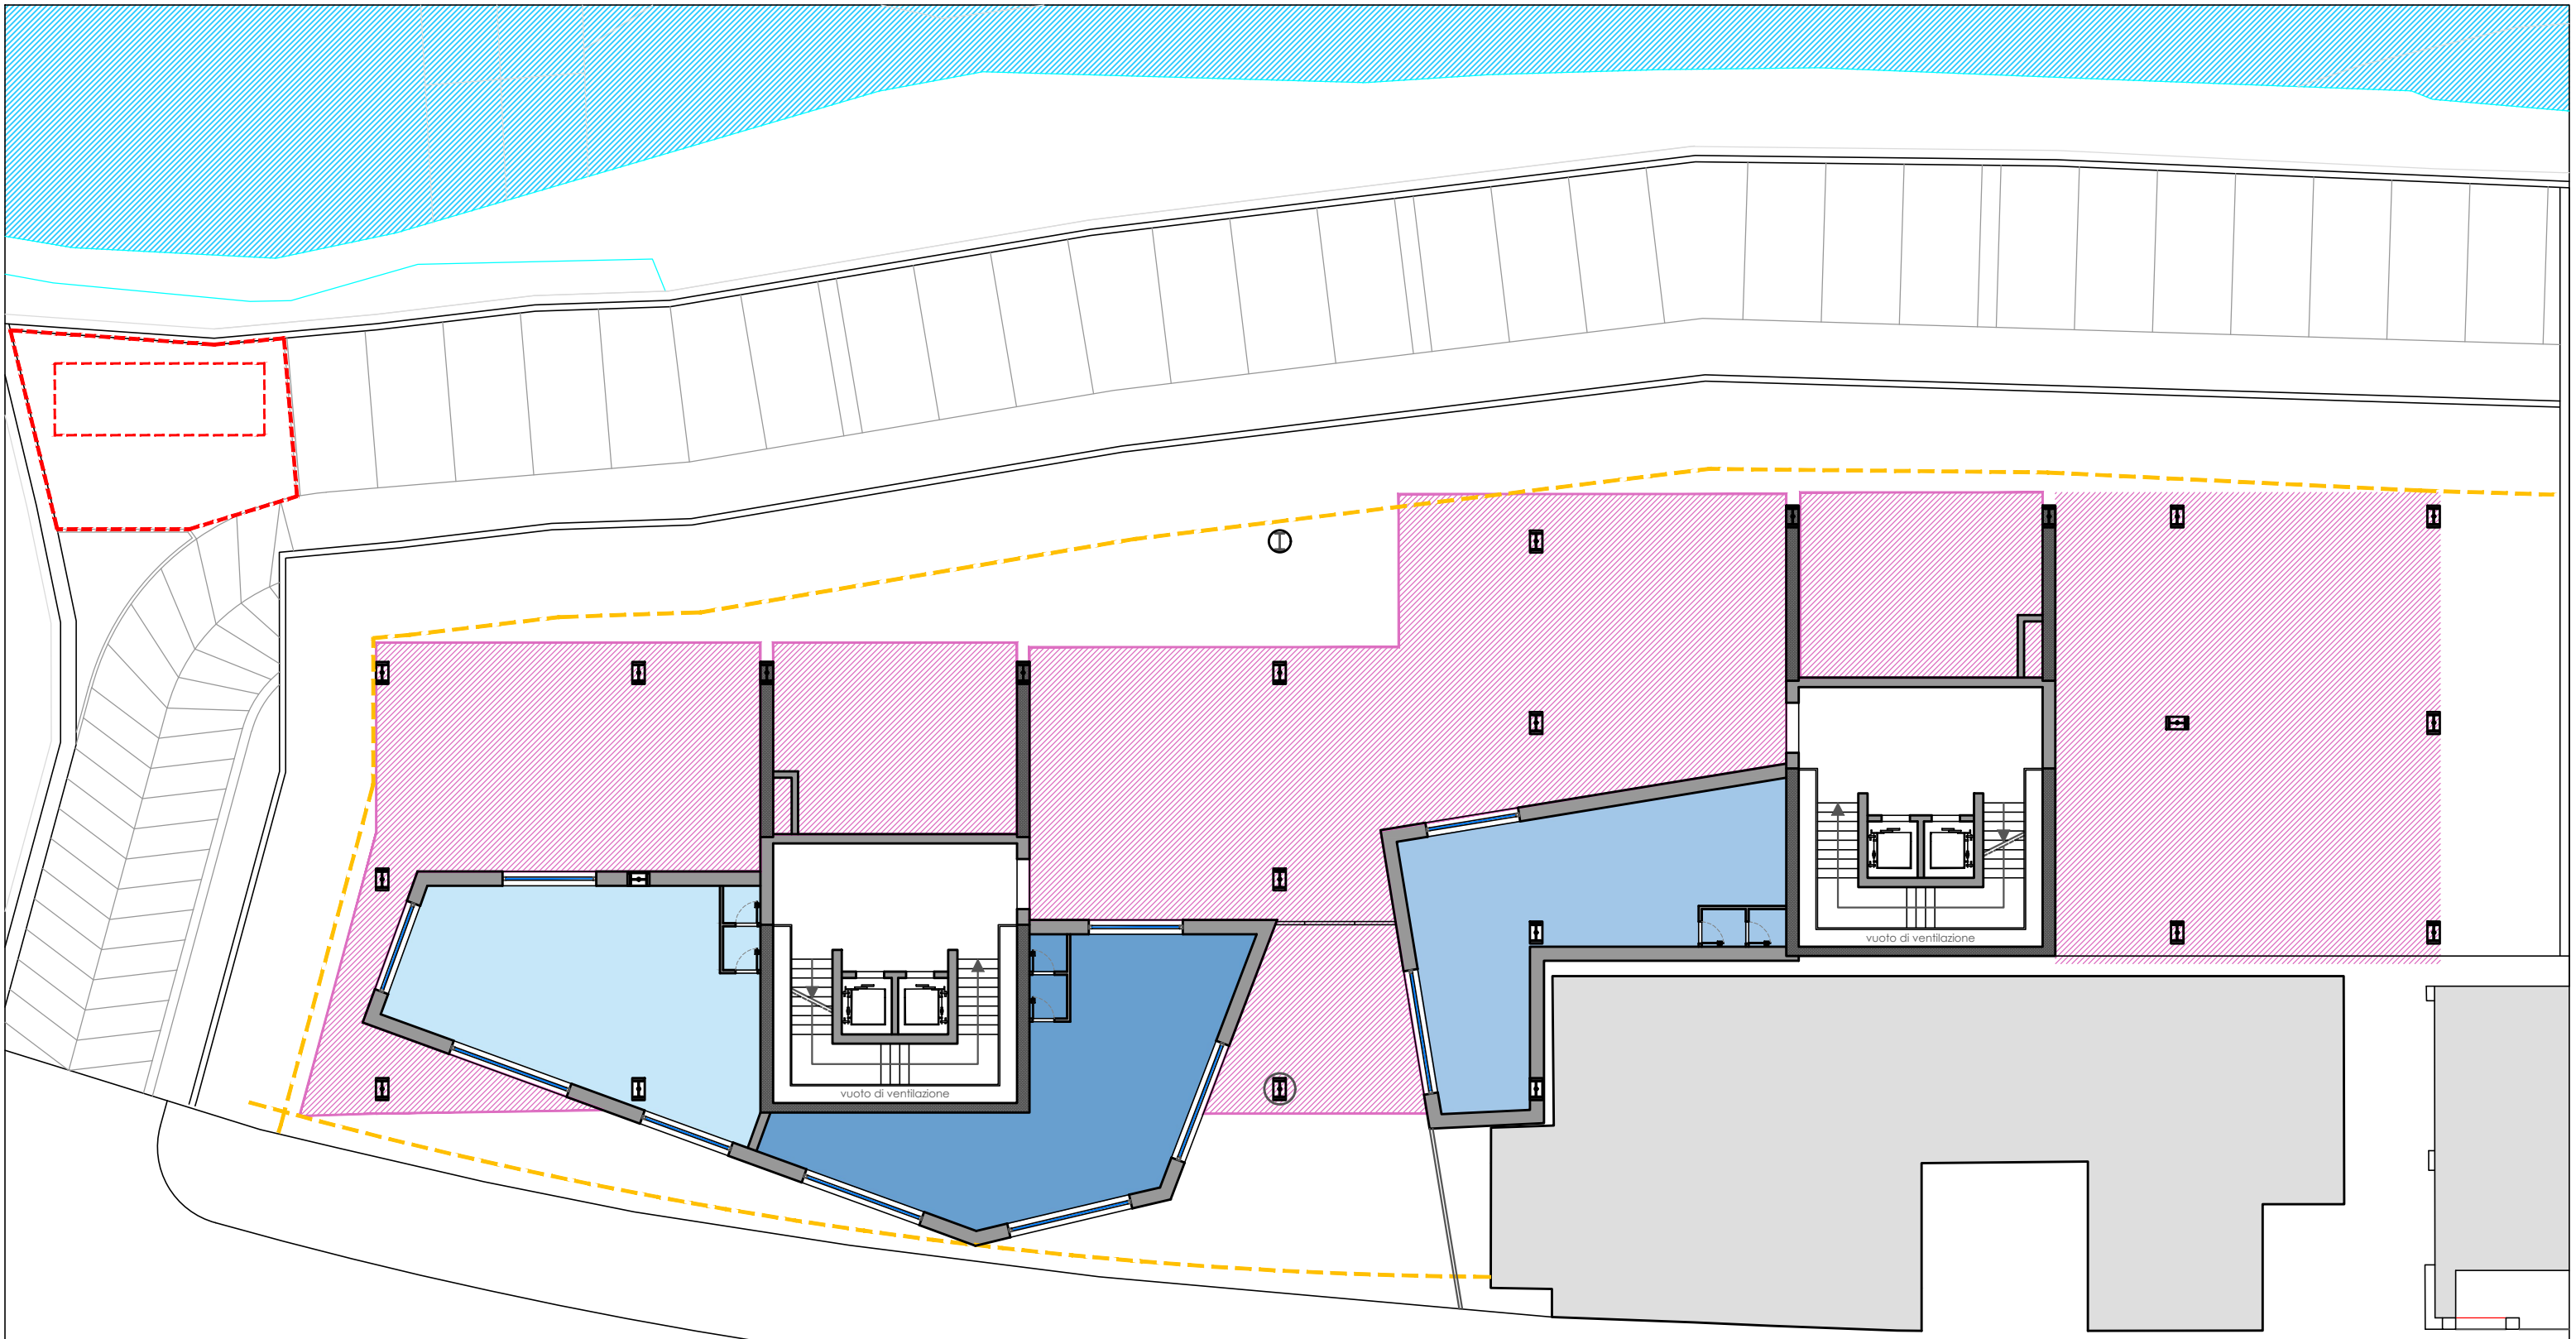

pianta piano terra

PIANTA PIANO TERRA			
Tipologia	n. di unità	SU (mq) per unità	SU (mq) totale
1 N	1	73,09	73,09
2 N	1	71,55	71,55
3 N	1	70,54	70,54
TOTALE			215,18

Tipologia	SU (mq)	SU (mq) totale
ANDRONI e PORTICATI	647,68	647,68
TOTALE		647,68

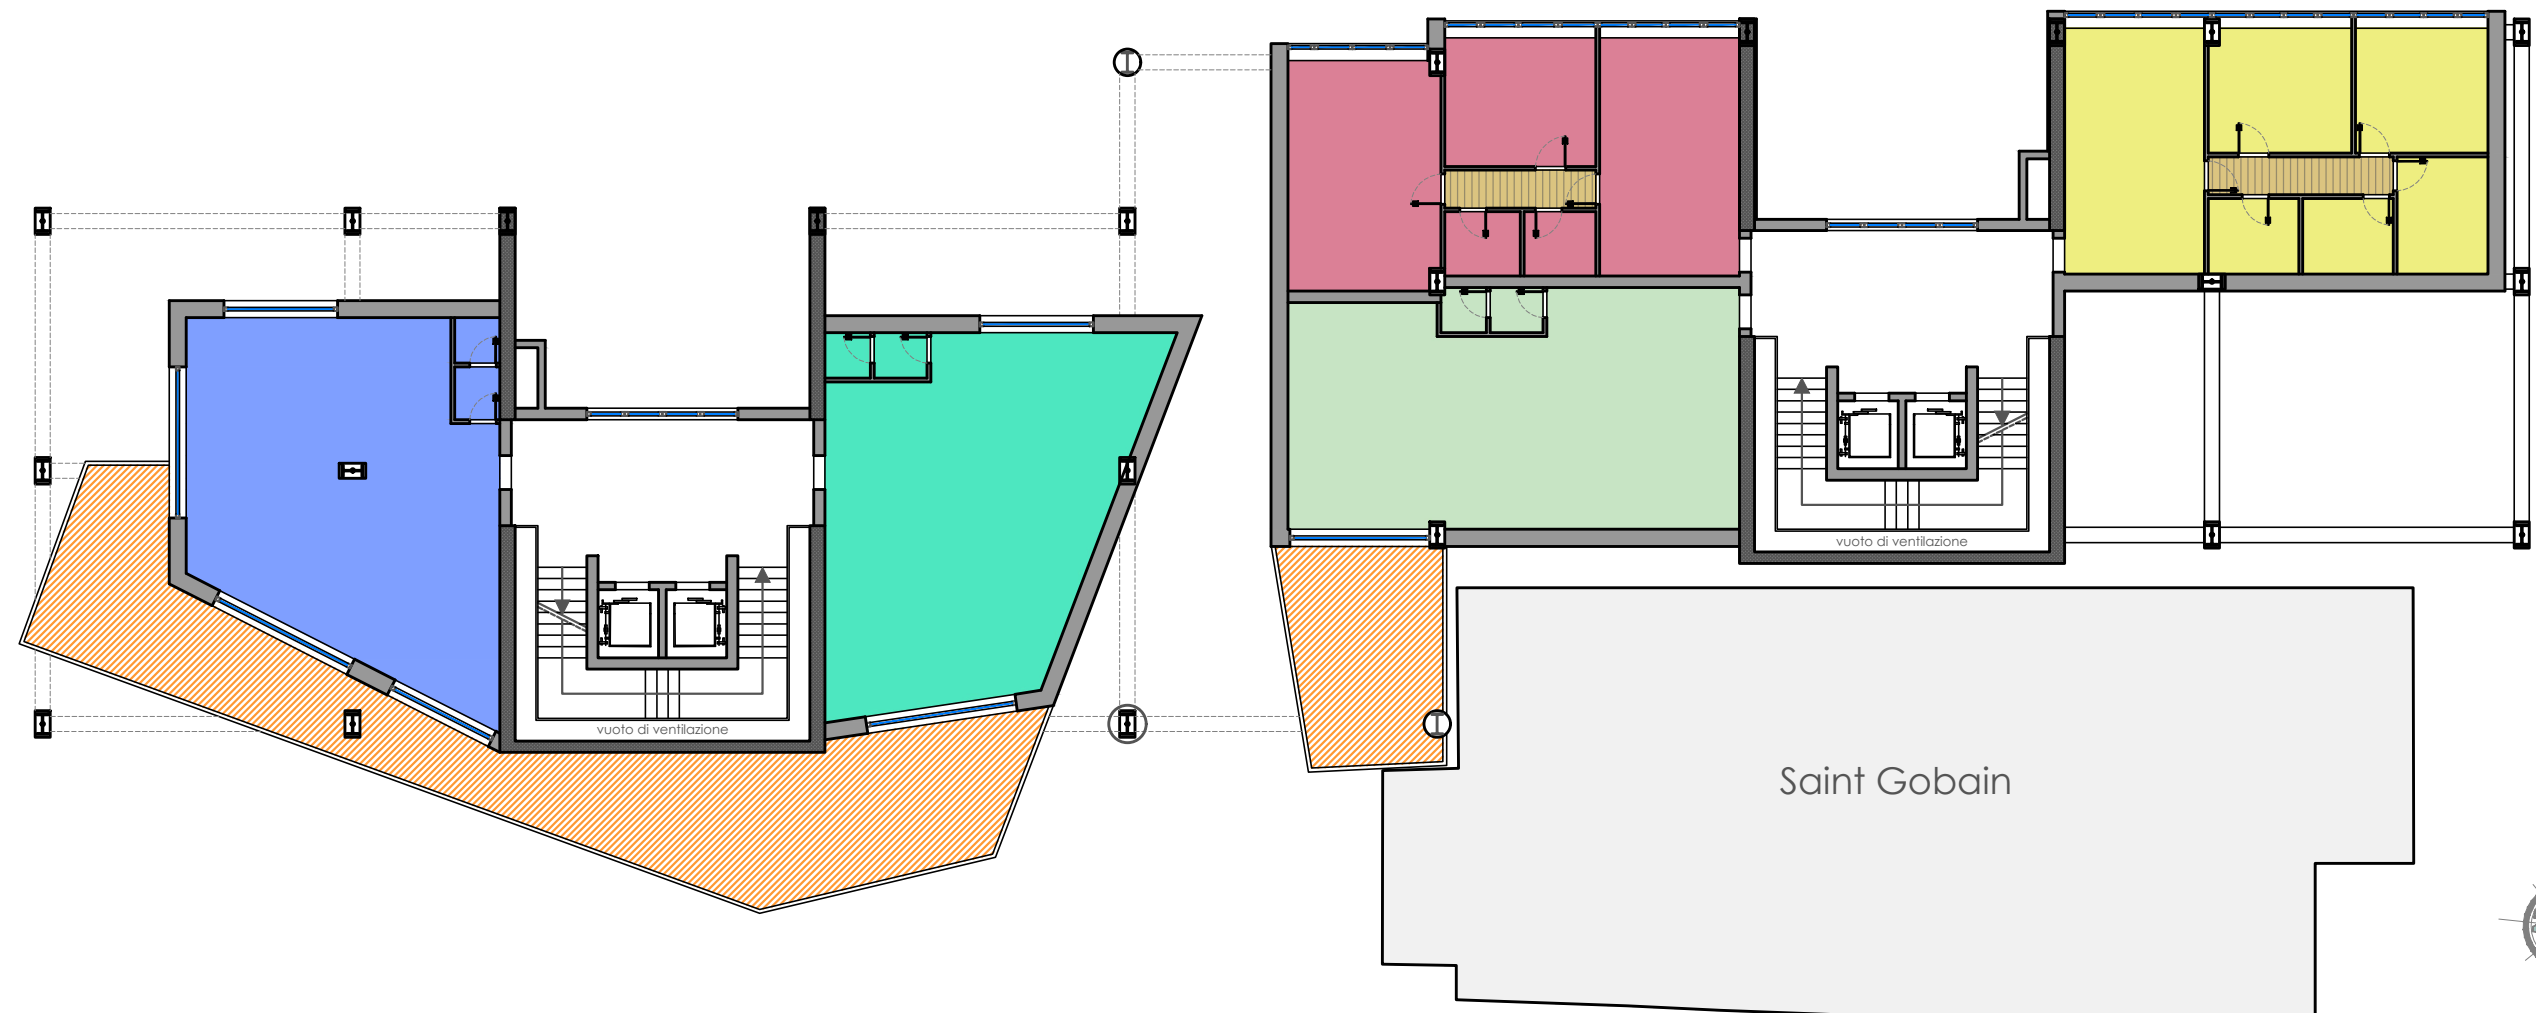


pianta piano primo

scala 1:200

PIANTA PIANO PRIMO			
Tipologia	n. di unità	SU (mq) per unità	SU (mq) totale
1 D	1	71,87	71,87
3 D	1	69,78	69,78
4 N	1	72,97	72,97
5 N	1	72,70	72,70
6 N	1	73,95	73,95
TOTALE			361,27

Tipologia	SU (mq)	SU (mq) totale
LOGGE e BALCONI	105,93	105,93
TOTALE		105,93

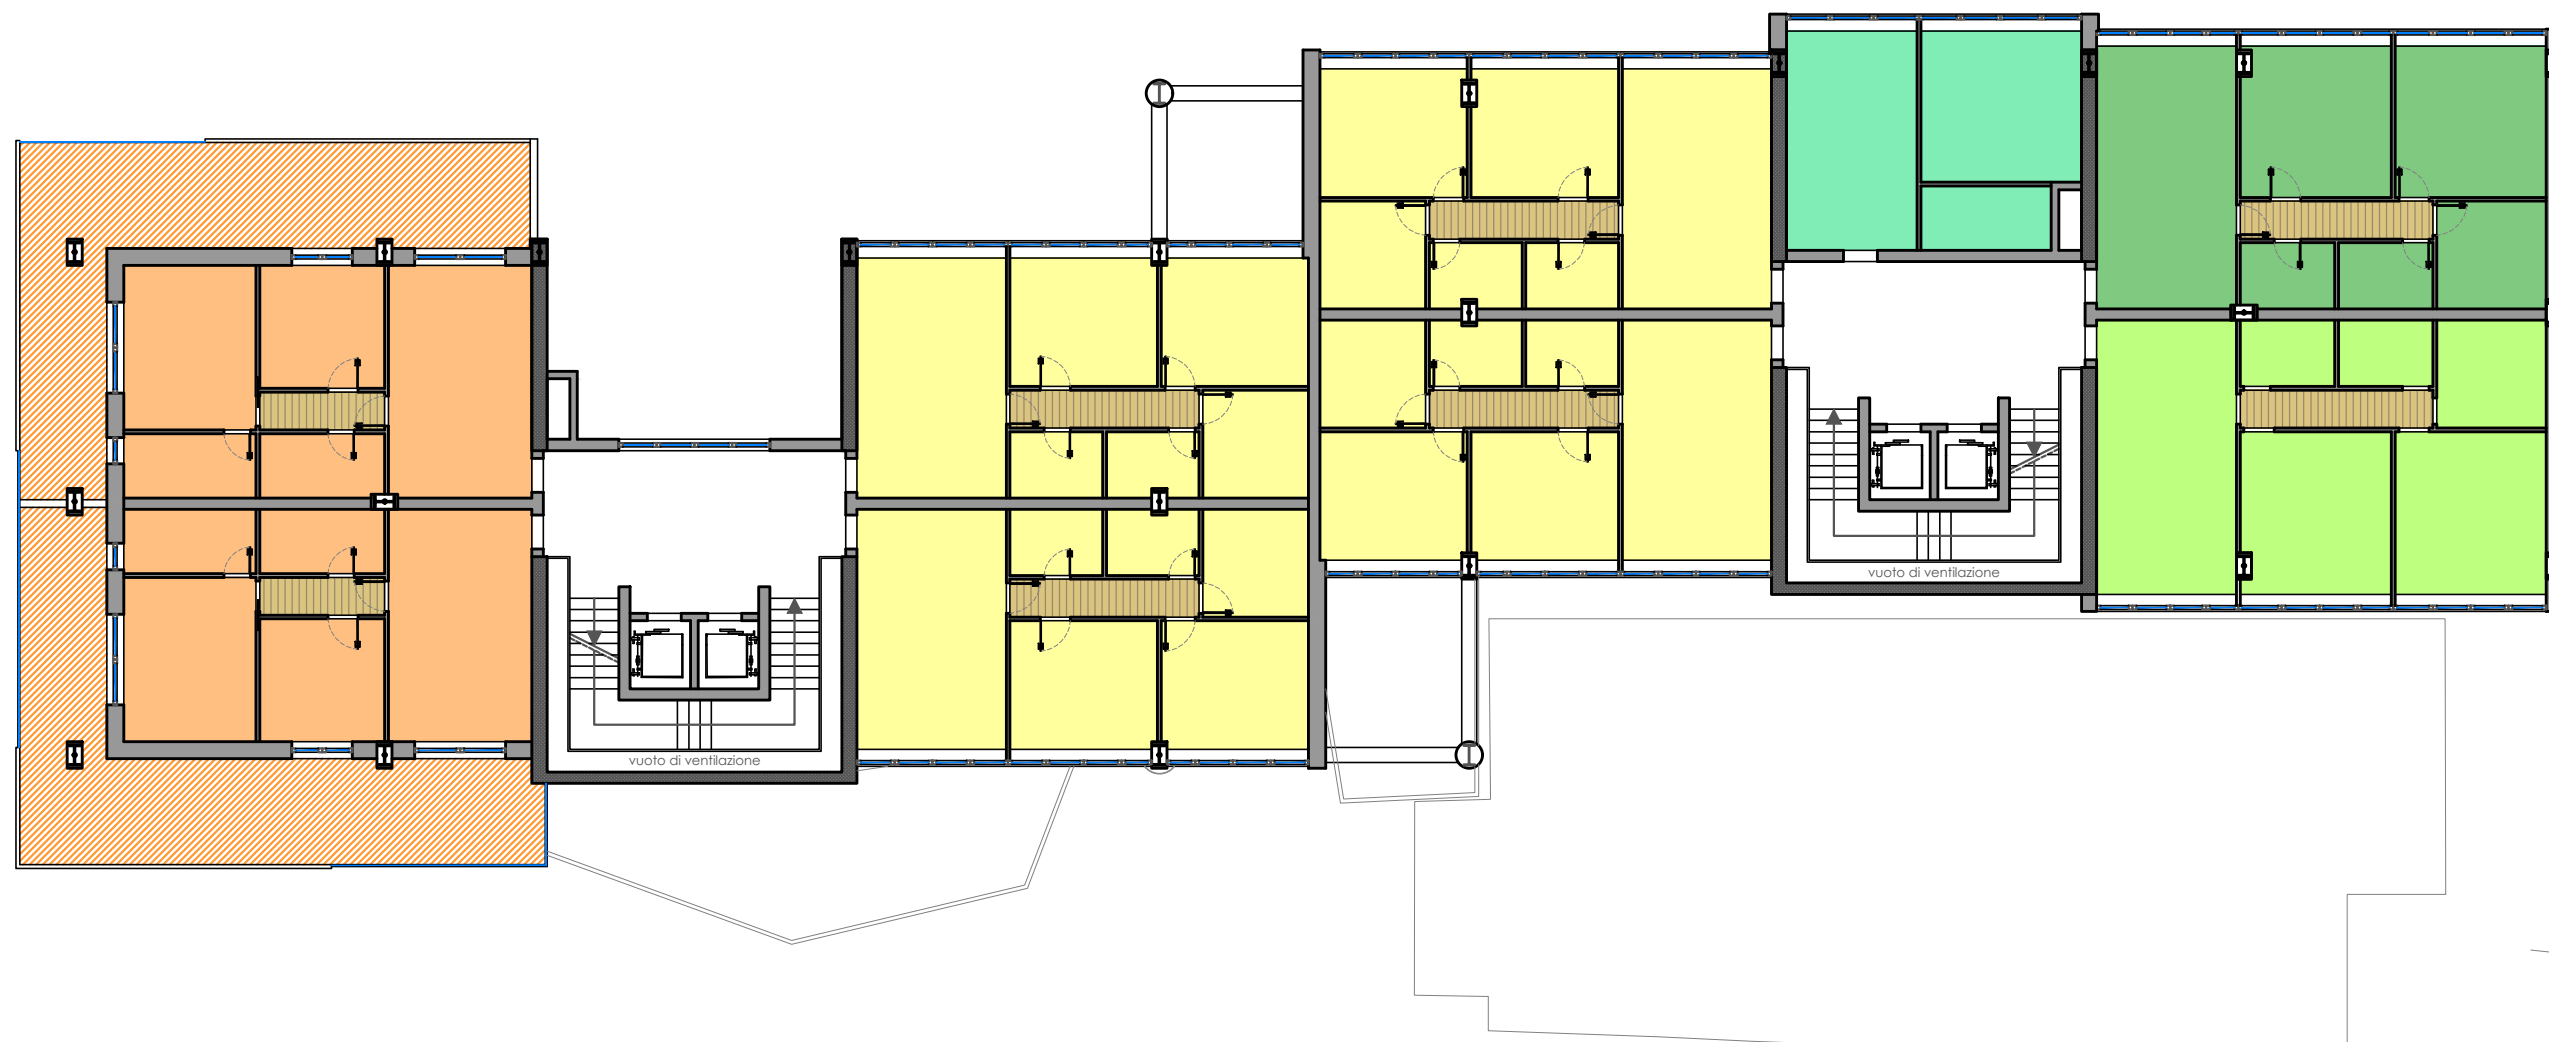


pianta piano secondo


scala 1:200

PIANTA PIANO SECONDO			
Tipologia	n. di unità	SU (mq) per unità	SU (mq) totale
4 D	1	83,13	83,13
5 D	4	73,04	292,16
6 D	1	42,88	42,88
2 D	1	79,57	79,57
1 R	2	64,18	128,36
TOTALE			626,10

Tipologia	SU (mq)	SU (mq) totale
LOGGE e BALCONI	106,12	106,12
TOTALE		106,12

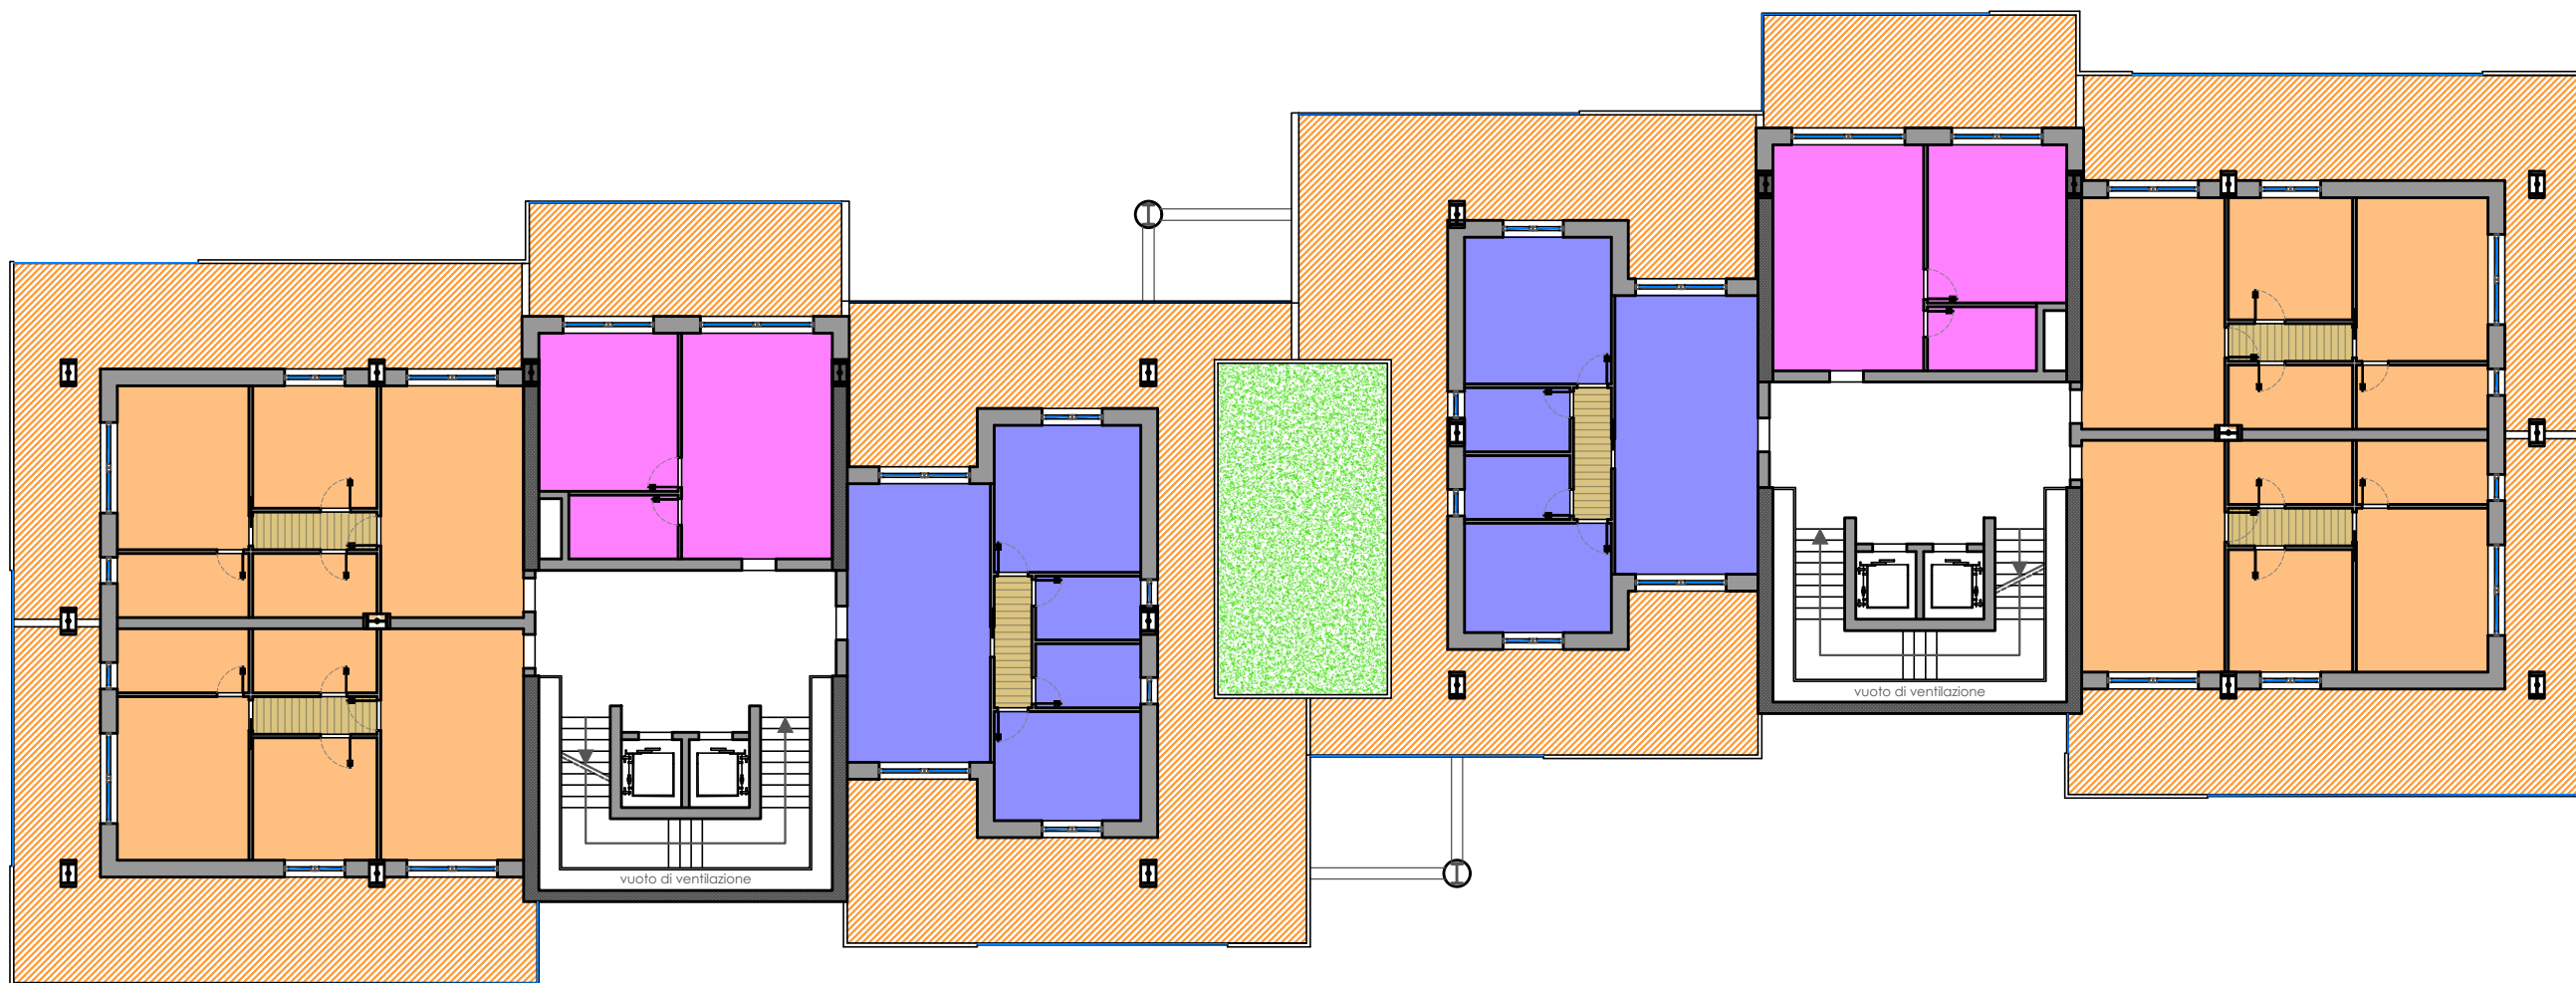


pianta piano terzo

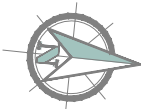

scala 1:200

PIANTA PIANO TERZO			
Tipologia	n. di unità	SU (mq) per unità	SU (mq) totale
2 R	2	44,47	88,94
5 R	2	67,58	135,16
1 R	4	64,18	256,72
TOTALE			480,82

Tipologia	SU (mq)	SU (mq) totale
LOGGE e BALCONI	463,51	463,51
TOTALE		463,51

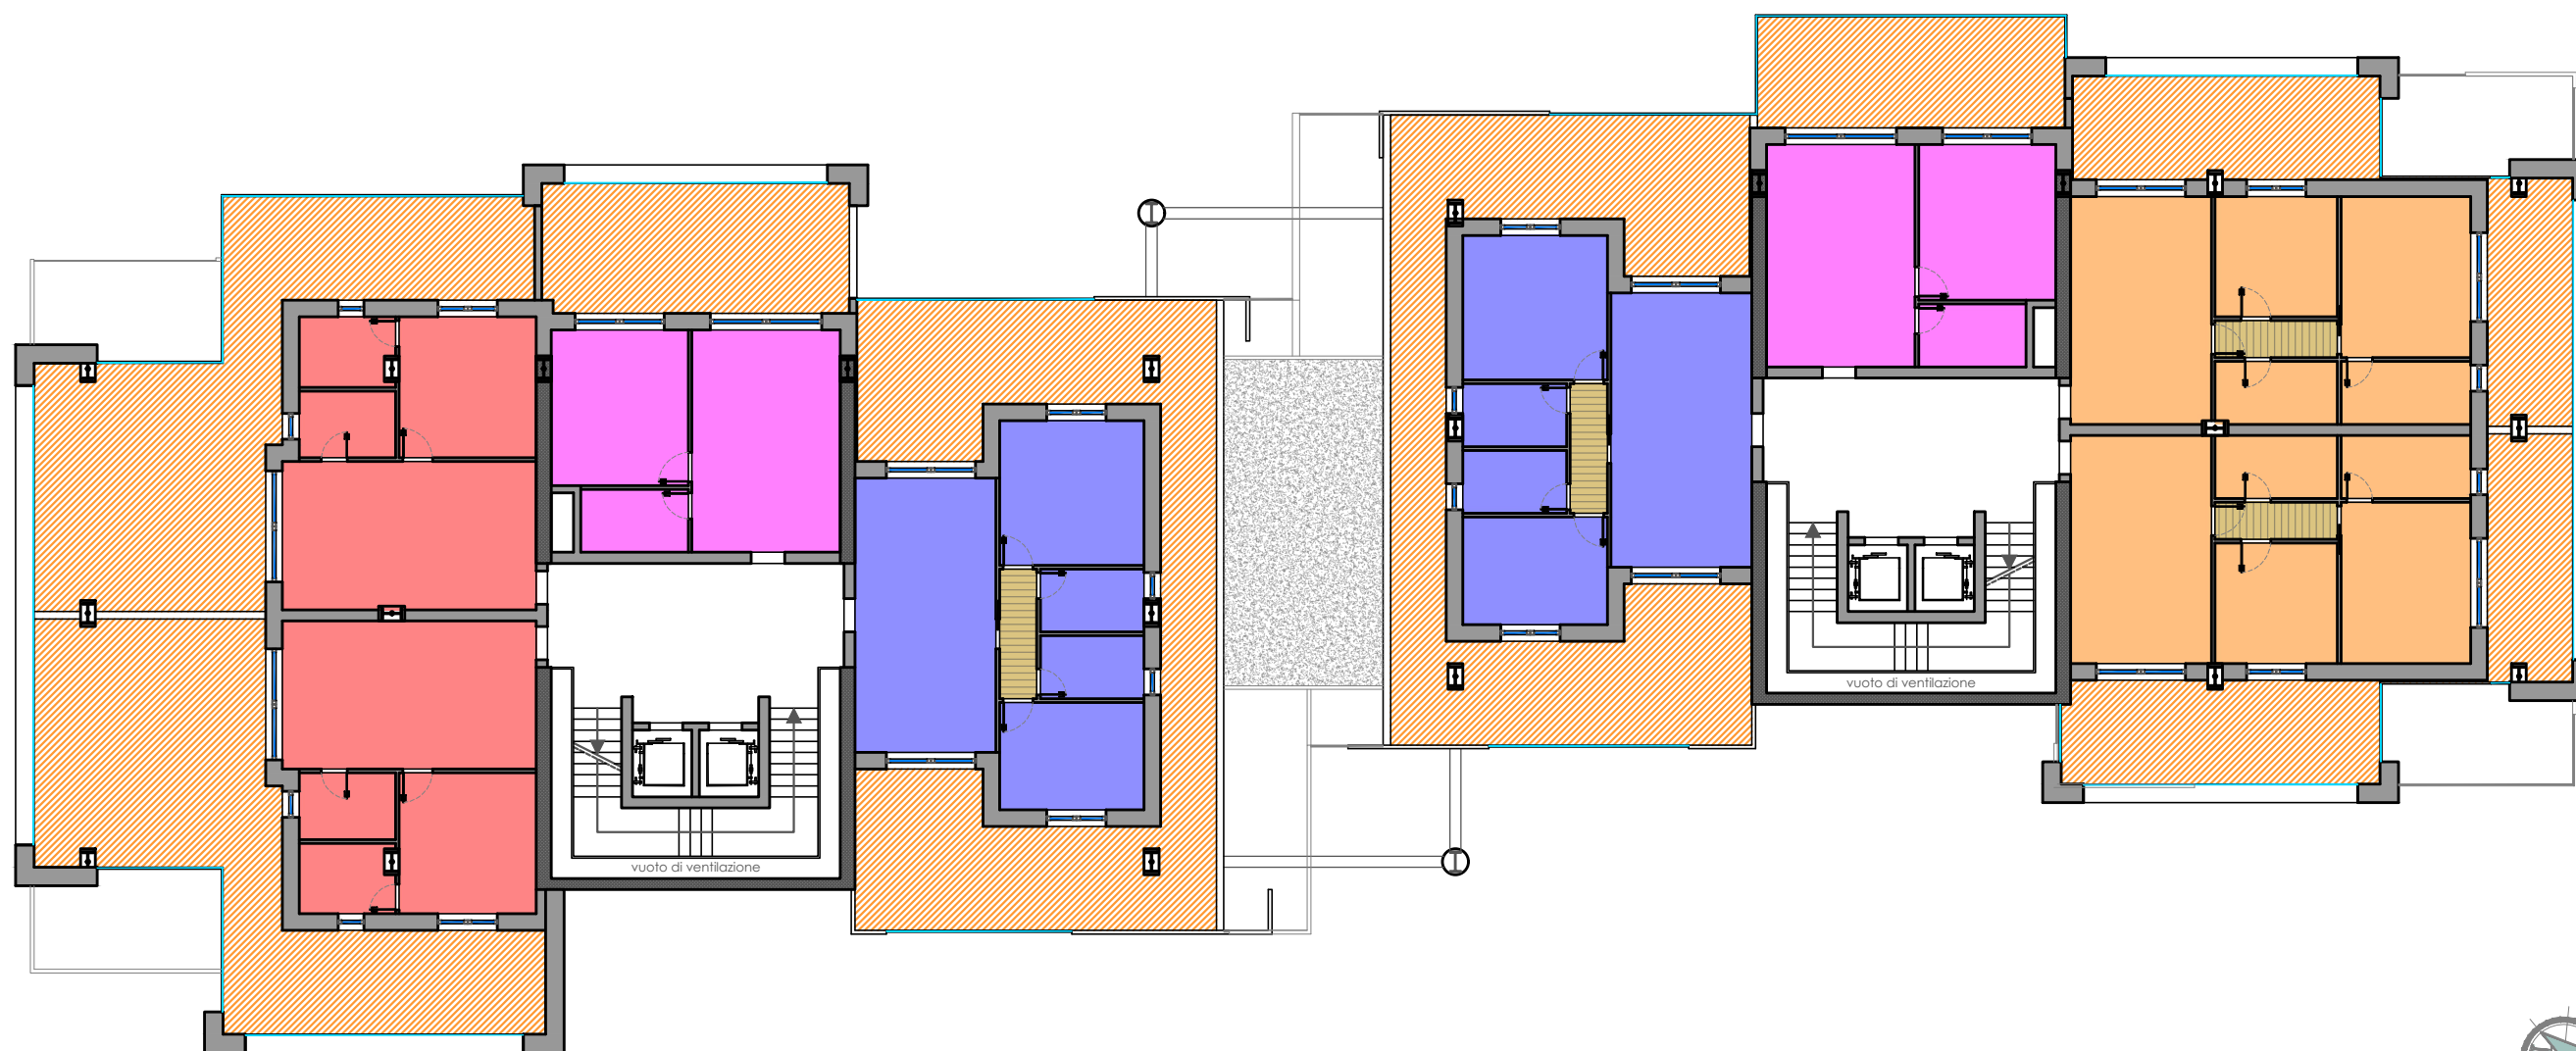


pianta piano quarto



scala 1:200

PIANTA PIANO QUARTO			
Tipologia	n. di unità	SU (mq) per unità	SU (mq) totale
2 R	2	44,47	88,94
5 R	2	67,58	135,16
1 R	2	64,18	128,36
4 R	2	50,87	101,74
TOTALE			451,20

Tipologia	SU (mq)	SU (mq) totale
LOGGE e BALCONI	433,00	433,00
TOTALE		433,00

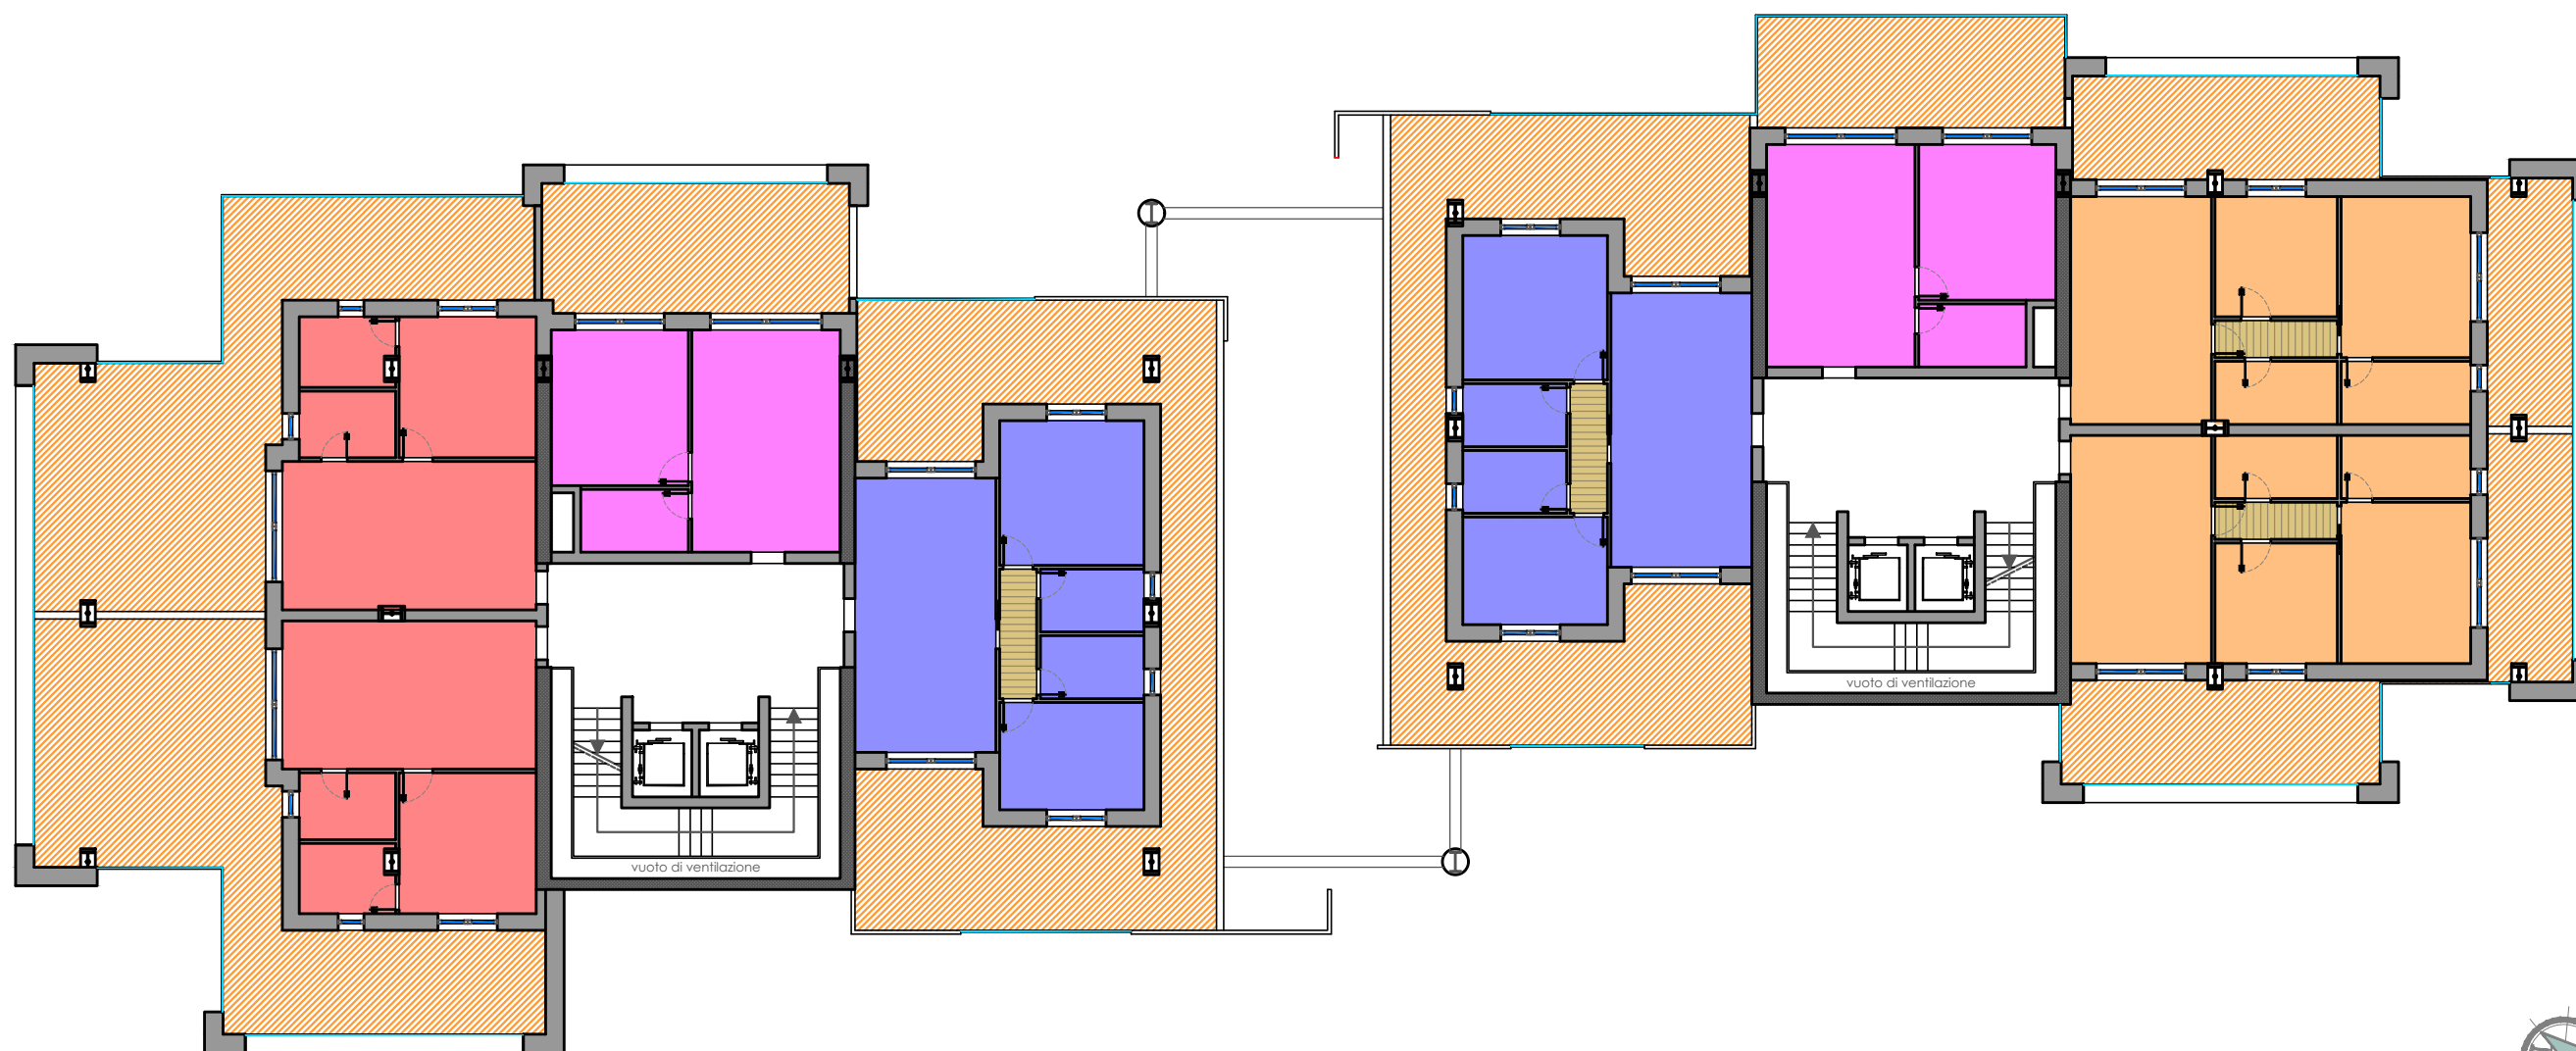


pianta piano quinto



scala 1:200

PIANTA PIANO QUINTO			
Tipologia	n. di unità	SU (mq) per unità	SU (mq) totale
2 R	2	44,47	88,94
5 R	2	67,58	135,16
1 R	2	64,18	128,36
4 R	2	50,87	101,74
TOTALE			451,20

Tipologia	SU (mq)	SU (mq) totale
LOGGE e BALCONI	433,07	433,07
TOTALE		433,07

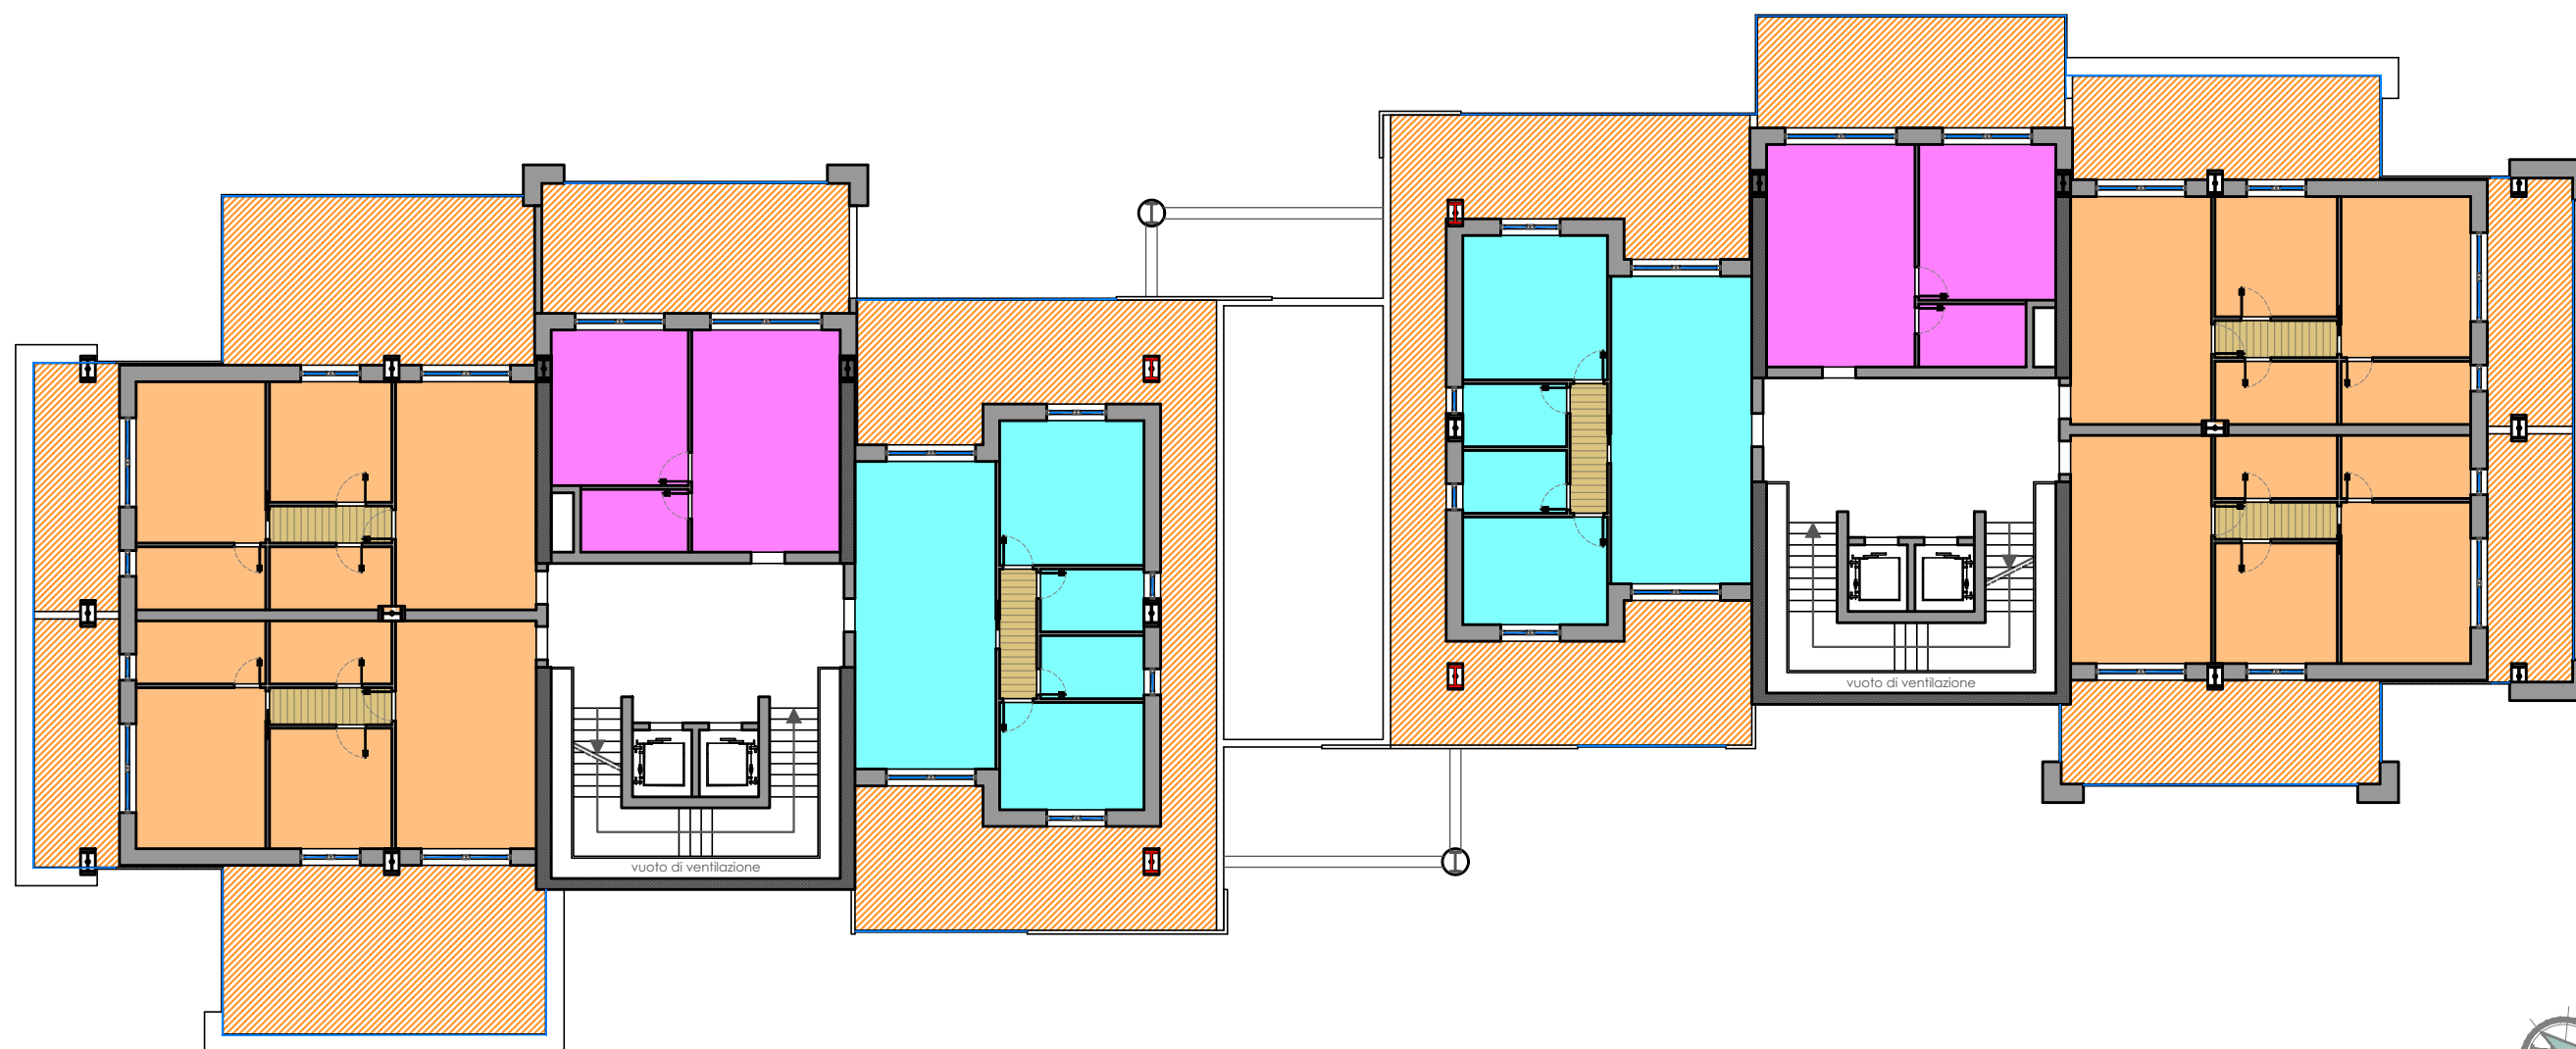


pianta piano sesto




scala 1:200

PIANTA PIANO SESTO			
Tipologia	n. di unità	SU (mq) per unità	SU (mq) totale
2 R	2	44,47	88,94
3 R	2	70,62	141,24
1 R	4	64,18	256,72
TOTALE			486,90

Tipologia	SU (mq)	SU (mq) totale
LOGGE e BALCONI	397,20	397,20
TOTALE		397,20

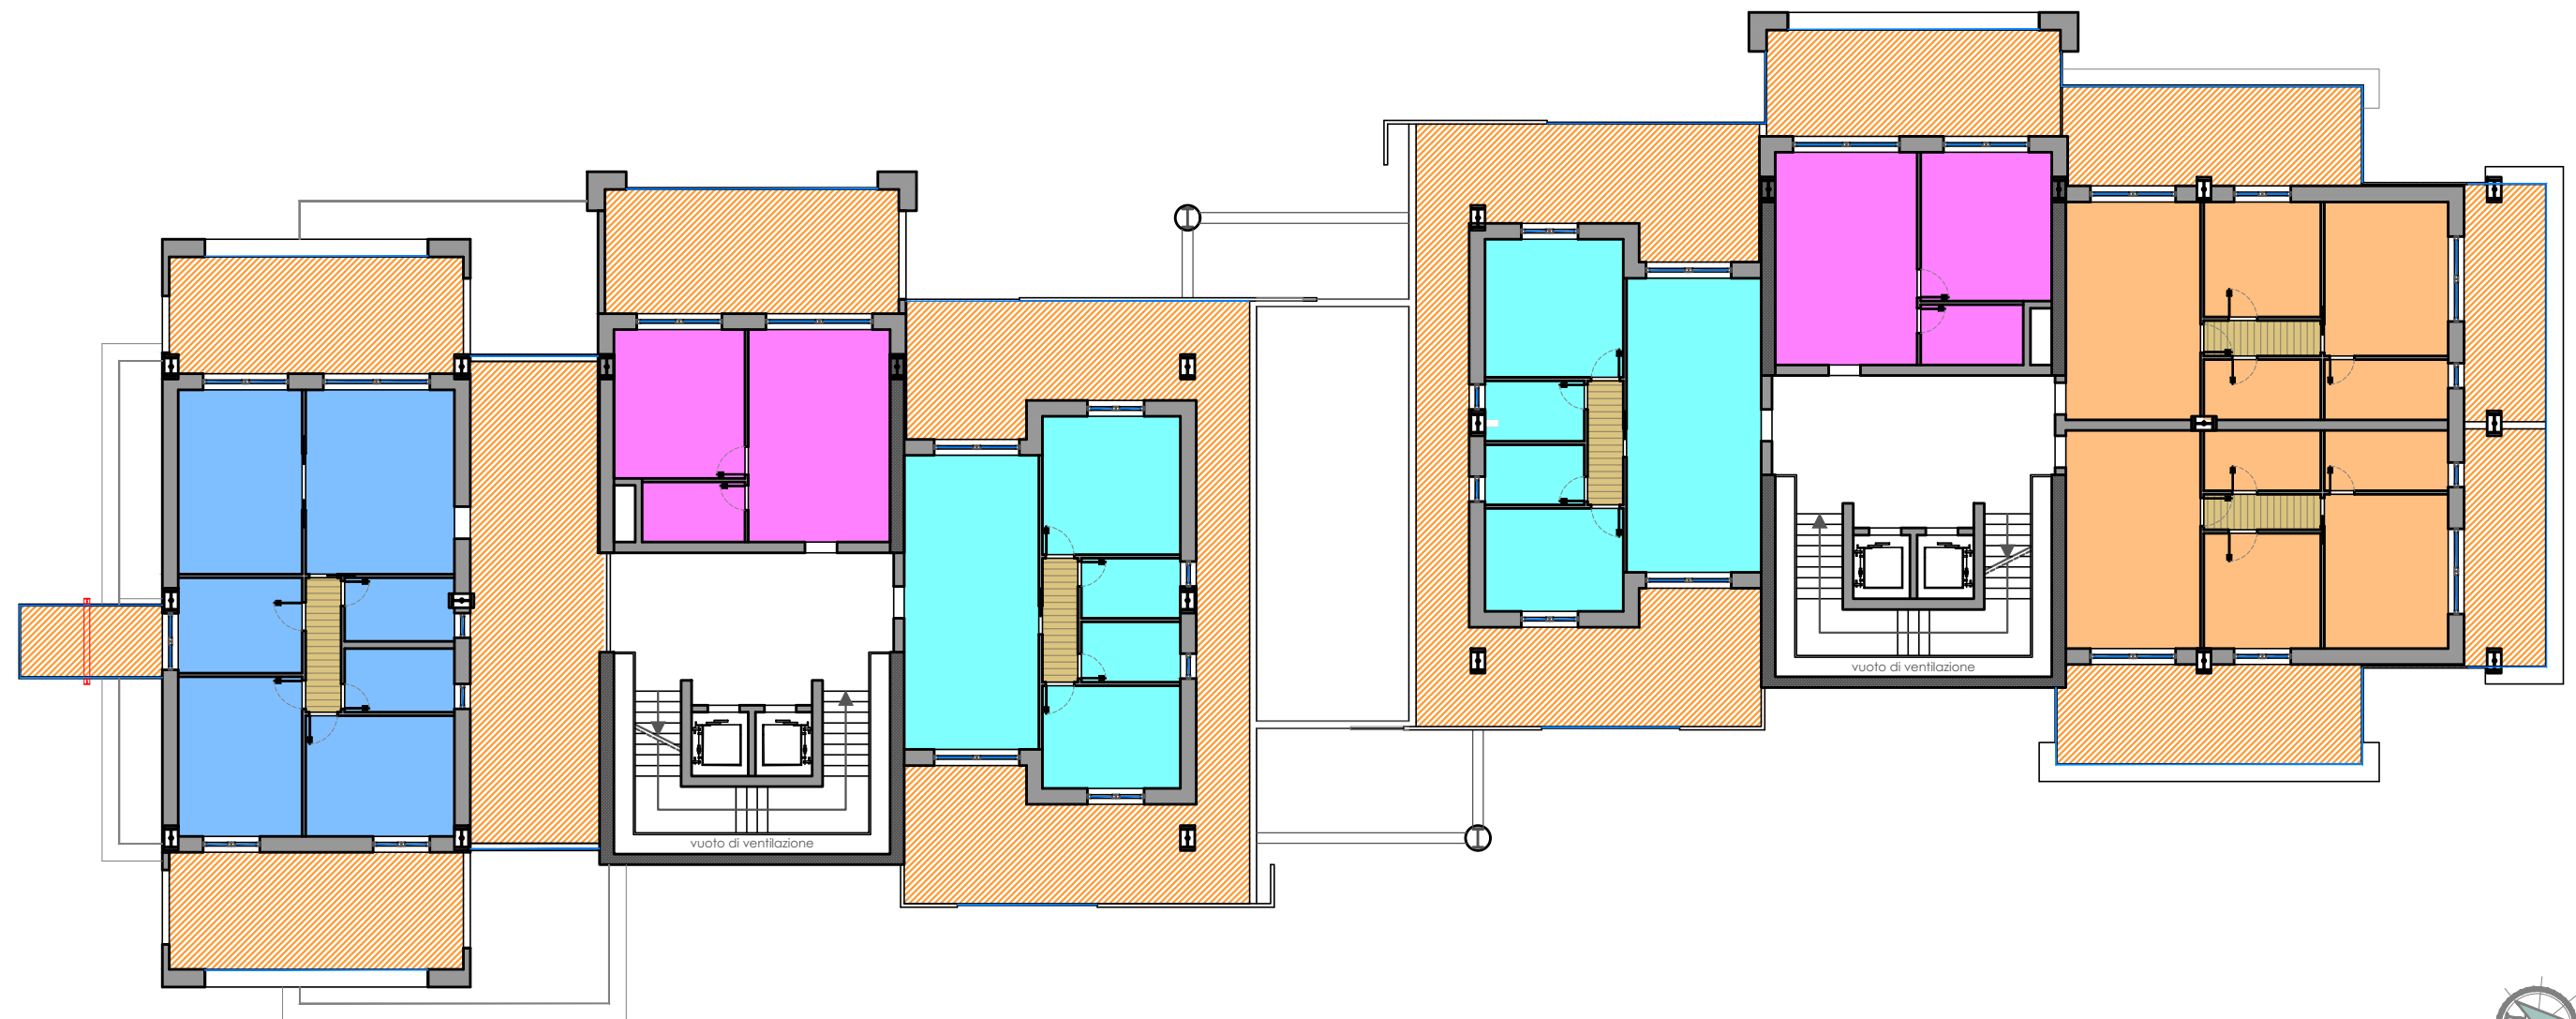


pianta piano settimo

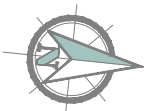

scala 1:200

PIANTA PIANO SETTIMO			
Tipologia	n. di unità	SU (mq) per unità	SU (mq) totale
2 R	2	44,47	88,94
3 R	2	70,62	141,24
1 R	2	64,18	128,36
6 R	1	94,42	94,42
TOTALE			452,96

Tipologia	SU (mq)	SU (mq) totale
LOGGE e BALCONI	401,57	401,57
TOTALE		401,57

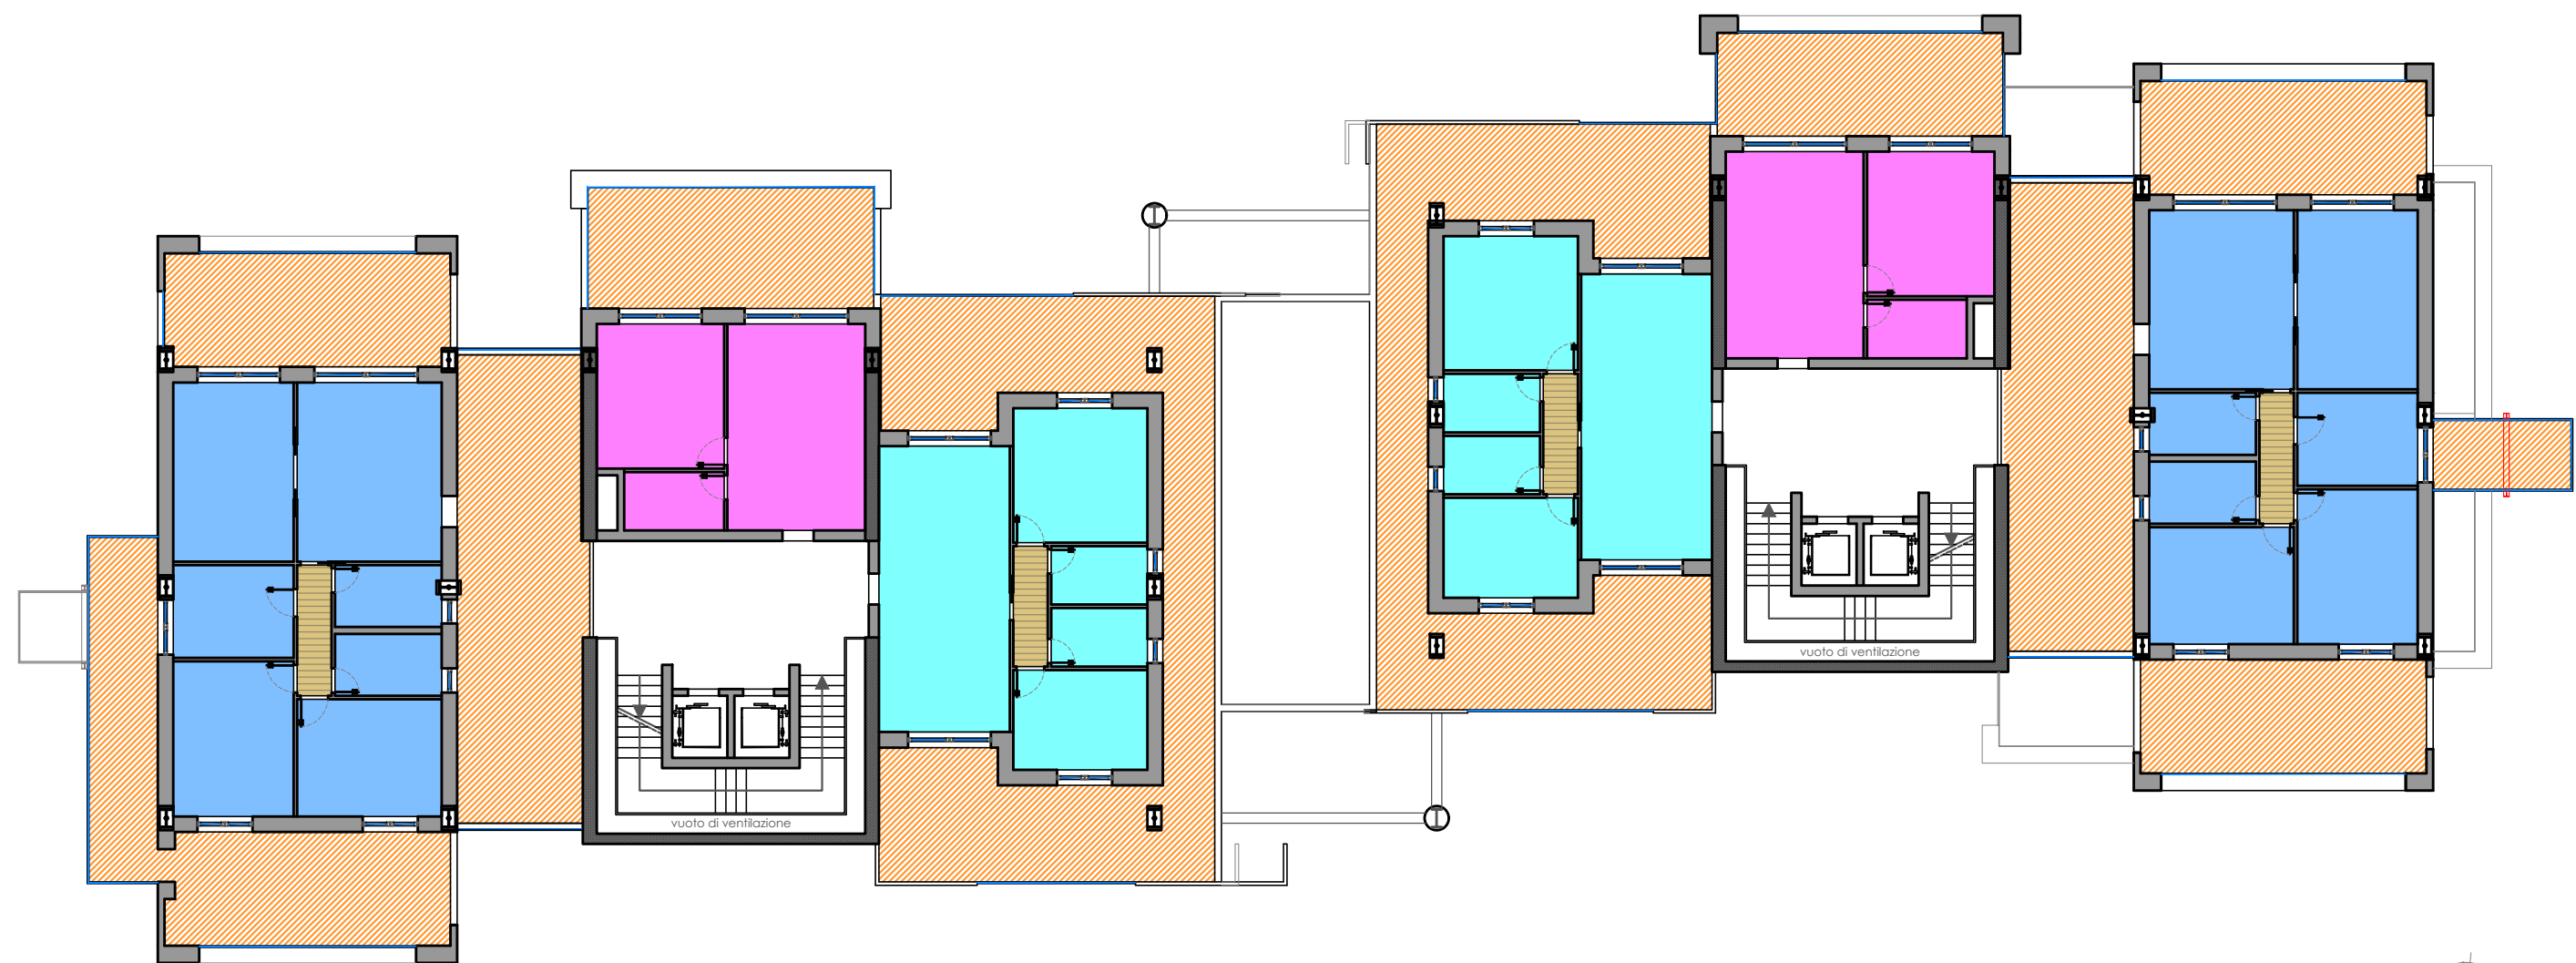

pianta piano ottavo

scala 1:200

PIANTA PIANO OTTAVO			
Tipologia	n. di unità	SU (mq) per unità	SU (mq) totale
6 R	2	94,42	188,84
2 R	2	44,47	88,94
3 R	2	70,62	141,24
TOTALE			419,02

Tipologia	SU (mq)	SU (mq) totale
LOGGE e BALCONI	447,49	447,49
TOTALE		447,49



pianta piano nono


scala 1:200

PIANTA PIANO NONO			
Tipologia	n. di unità	SU (mq) per unità	SU (mq) totale
6 R	1	94,42	94,42
3 R	2	70,62	141,24
2 R	2	44,47	88,94
TOTALE			324,60

Tipologia	SU (mq)	SU (mq) totale
LOGGE e BALCONI	323,45	323,45
TOTALE		323,45




pianta piano decimo

scala 1:200

PIANTA PIANO DECIMO			
Tipologia	n. di unità	SU (mq) per unità	SU (mq) totale
3 R	2	70,62	141,24
2 R	2	44,47	88,94
TOTALE			230,18

Tipologia	SU (mq)	SU (mq) totale
LOGGE e BALCONI	199,33	199,33
TOTALE		199,33

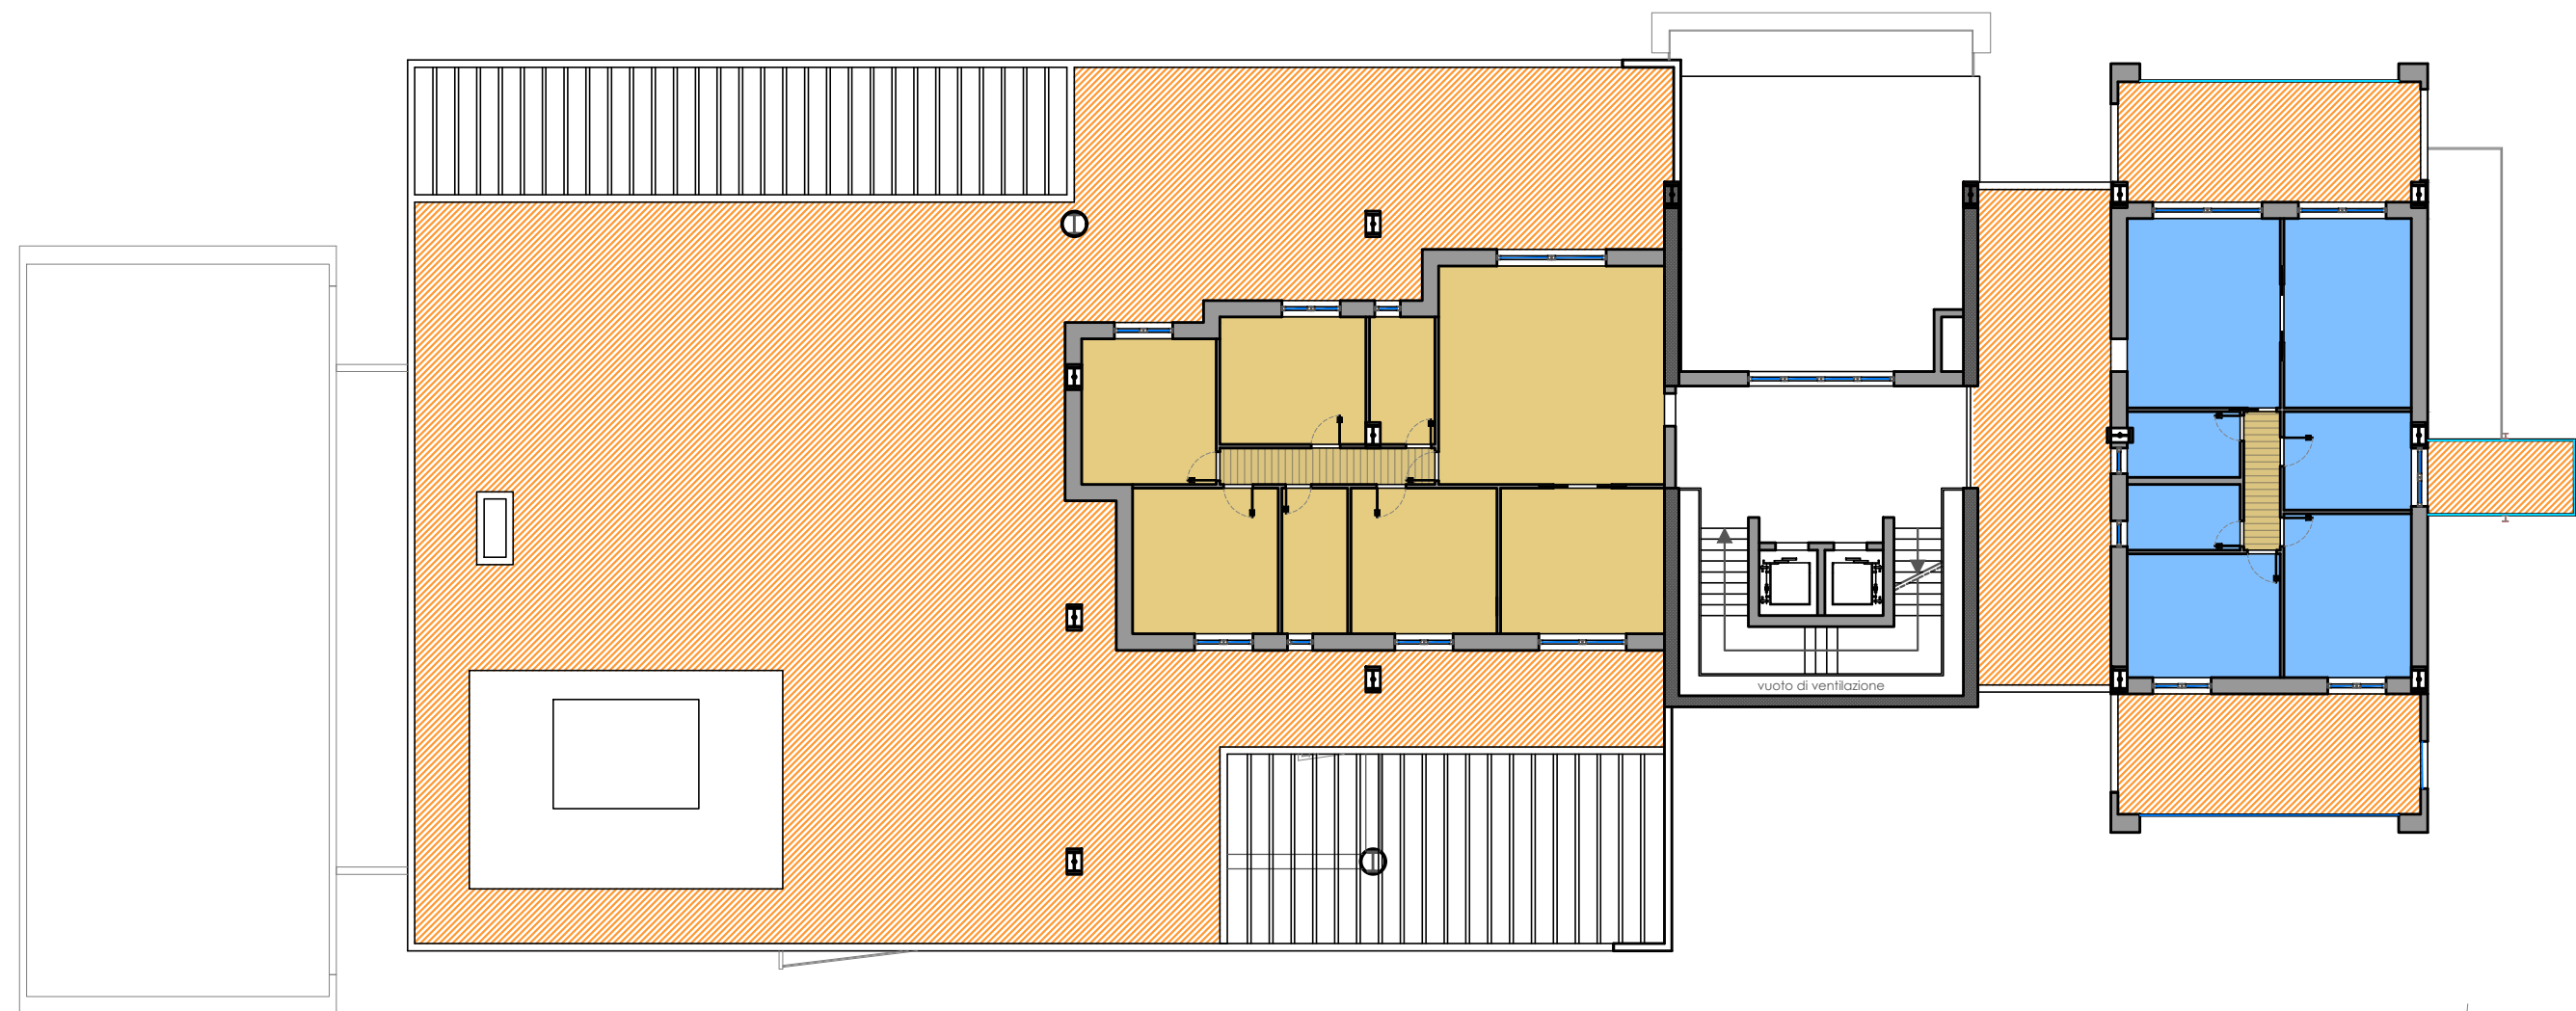


pianta piano undicesimo


scala 1:200

PIANTA PIANO UNDICESIMO			
Tipologia	n. di unità	SU (mq) per unità	SU (mq) totale
7 R	1	135,40	135,40
6 R	1	94,42	94,42
TOTALE			229,82

Tipologia	SU (mq)	SU (mq) totale
LOGGE e BALCONI	591,82	591,82
TOTALE		591,82

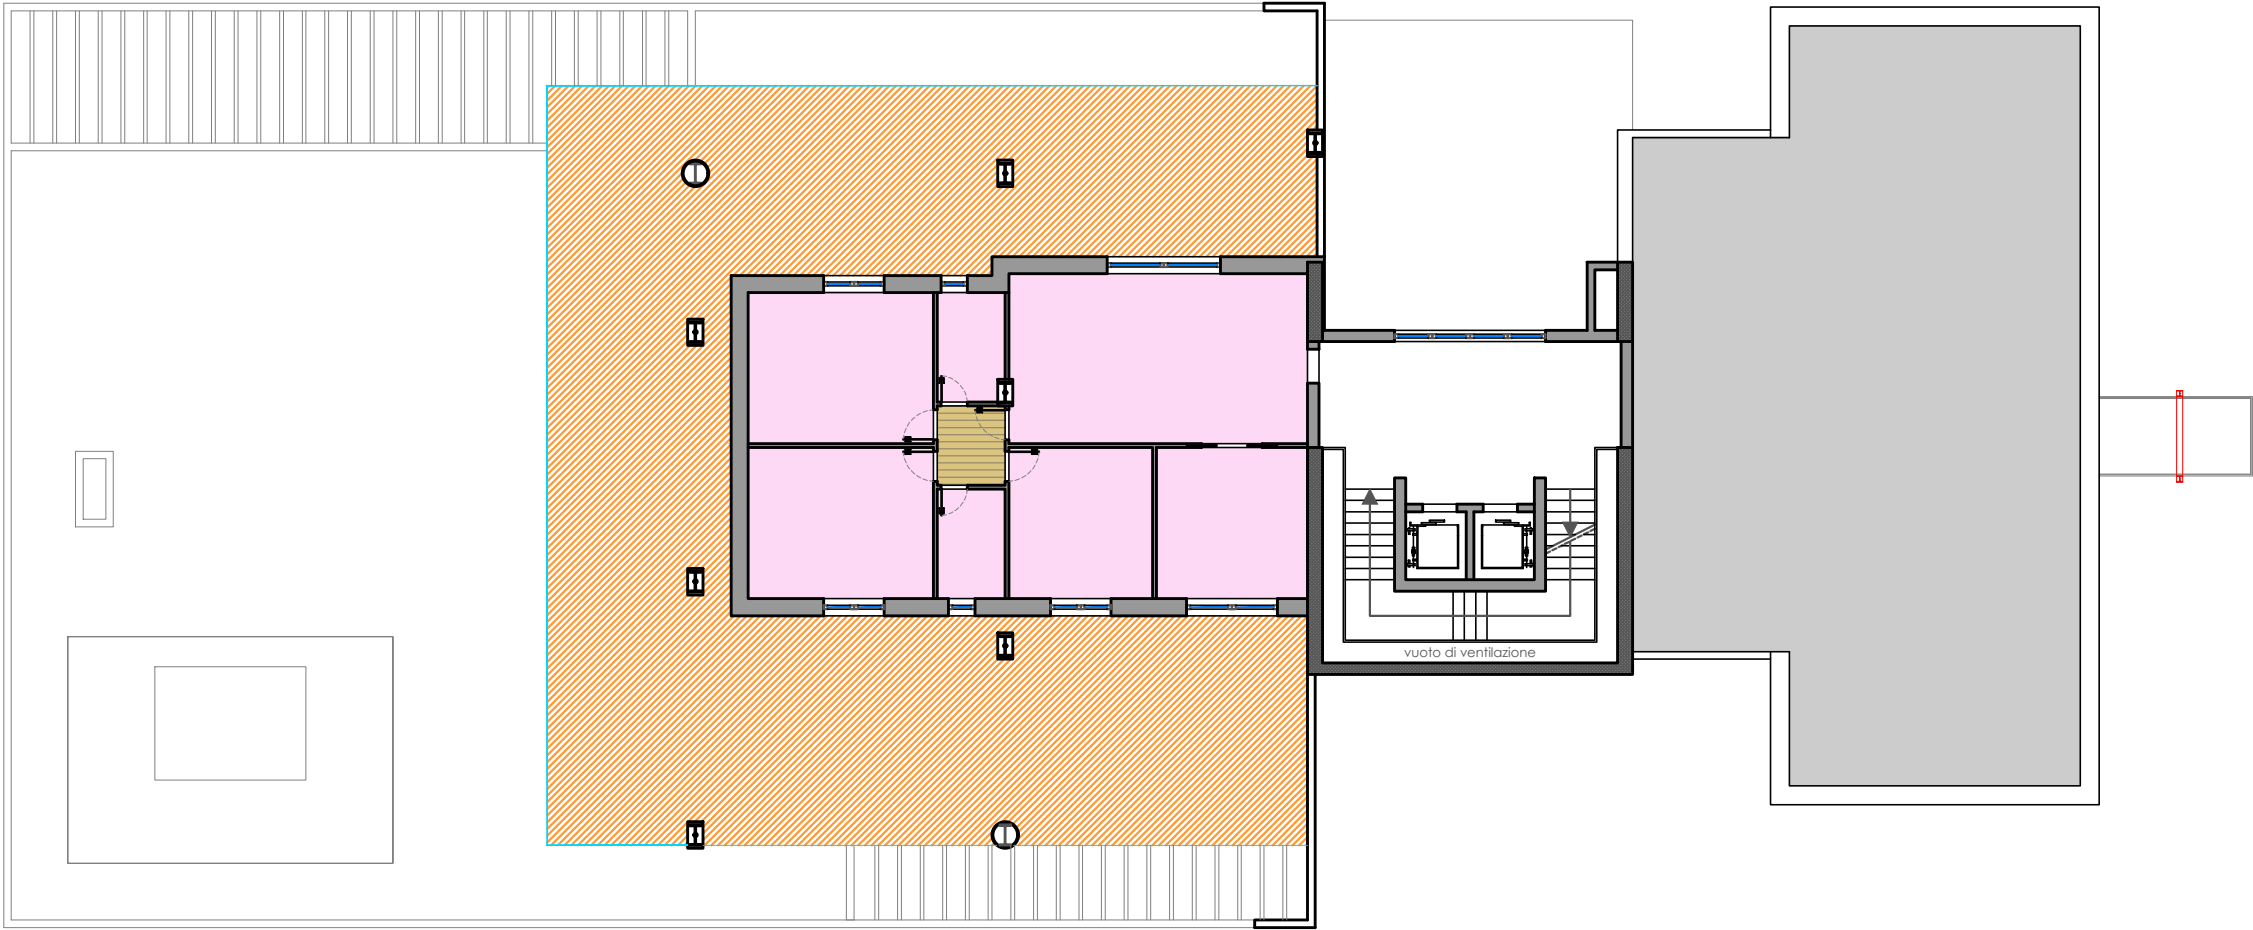

pianta piano dodicesimo


scala 1:200

PIANTA PIANO DODICESIMO			
Tipologia	n. di unità	SU (mq) per unità	SU (mq) totale
8 R	1	119,98	119,98
TOTALE			119,98

Tipologia	SU (mq)	SU (mq) totale
LOGGE e BALCONI	261,63	261,63
TOTALE		261,63