


- Ambito di R.U. (D.G.C. n° 226 del 12/06/2024) - FOGLIO 62 P.LLA 47
- LOTTO FONDIARIO
- SAGOMA PLANOVOLUMETRICA DI MASSIMO INGOMBRO
- AREE DA CEDERE AL COMUNE. OPERE DI URBANIZZAZIONE

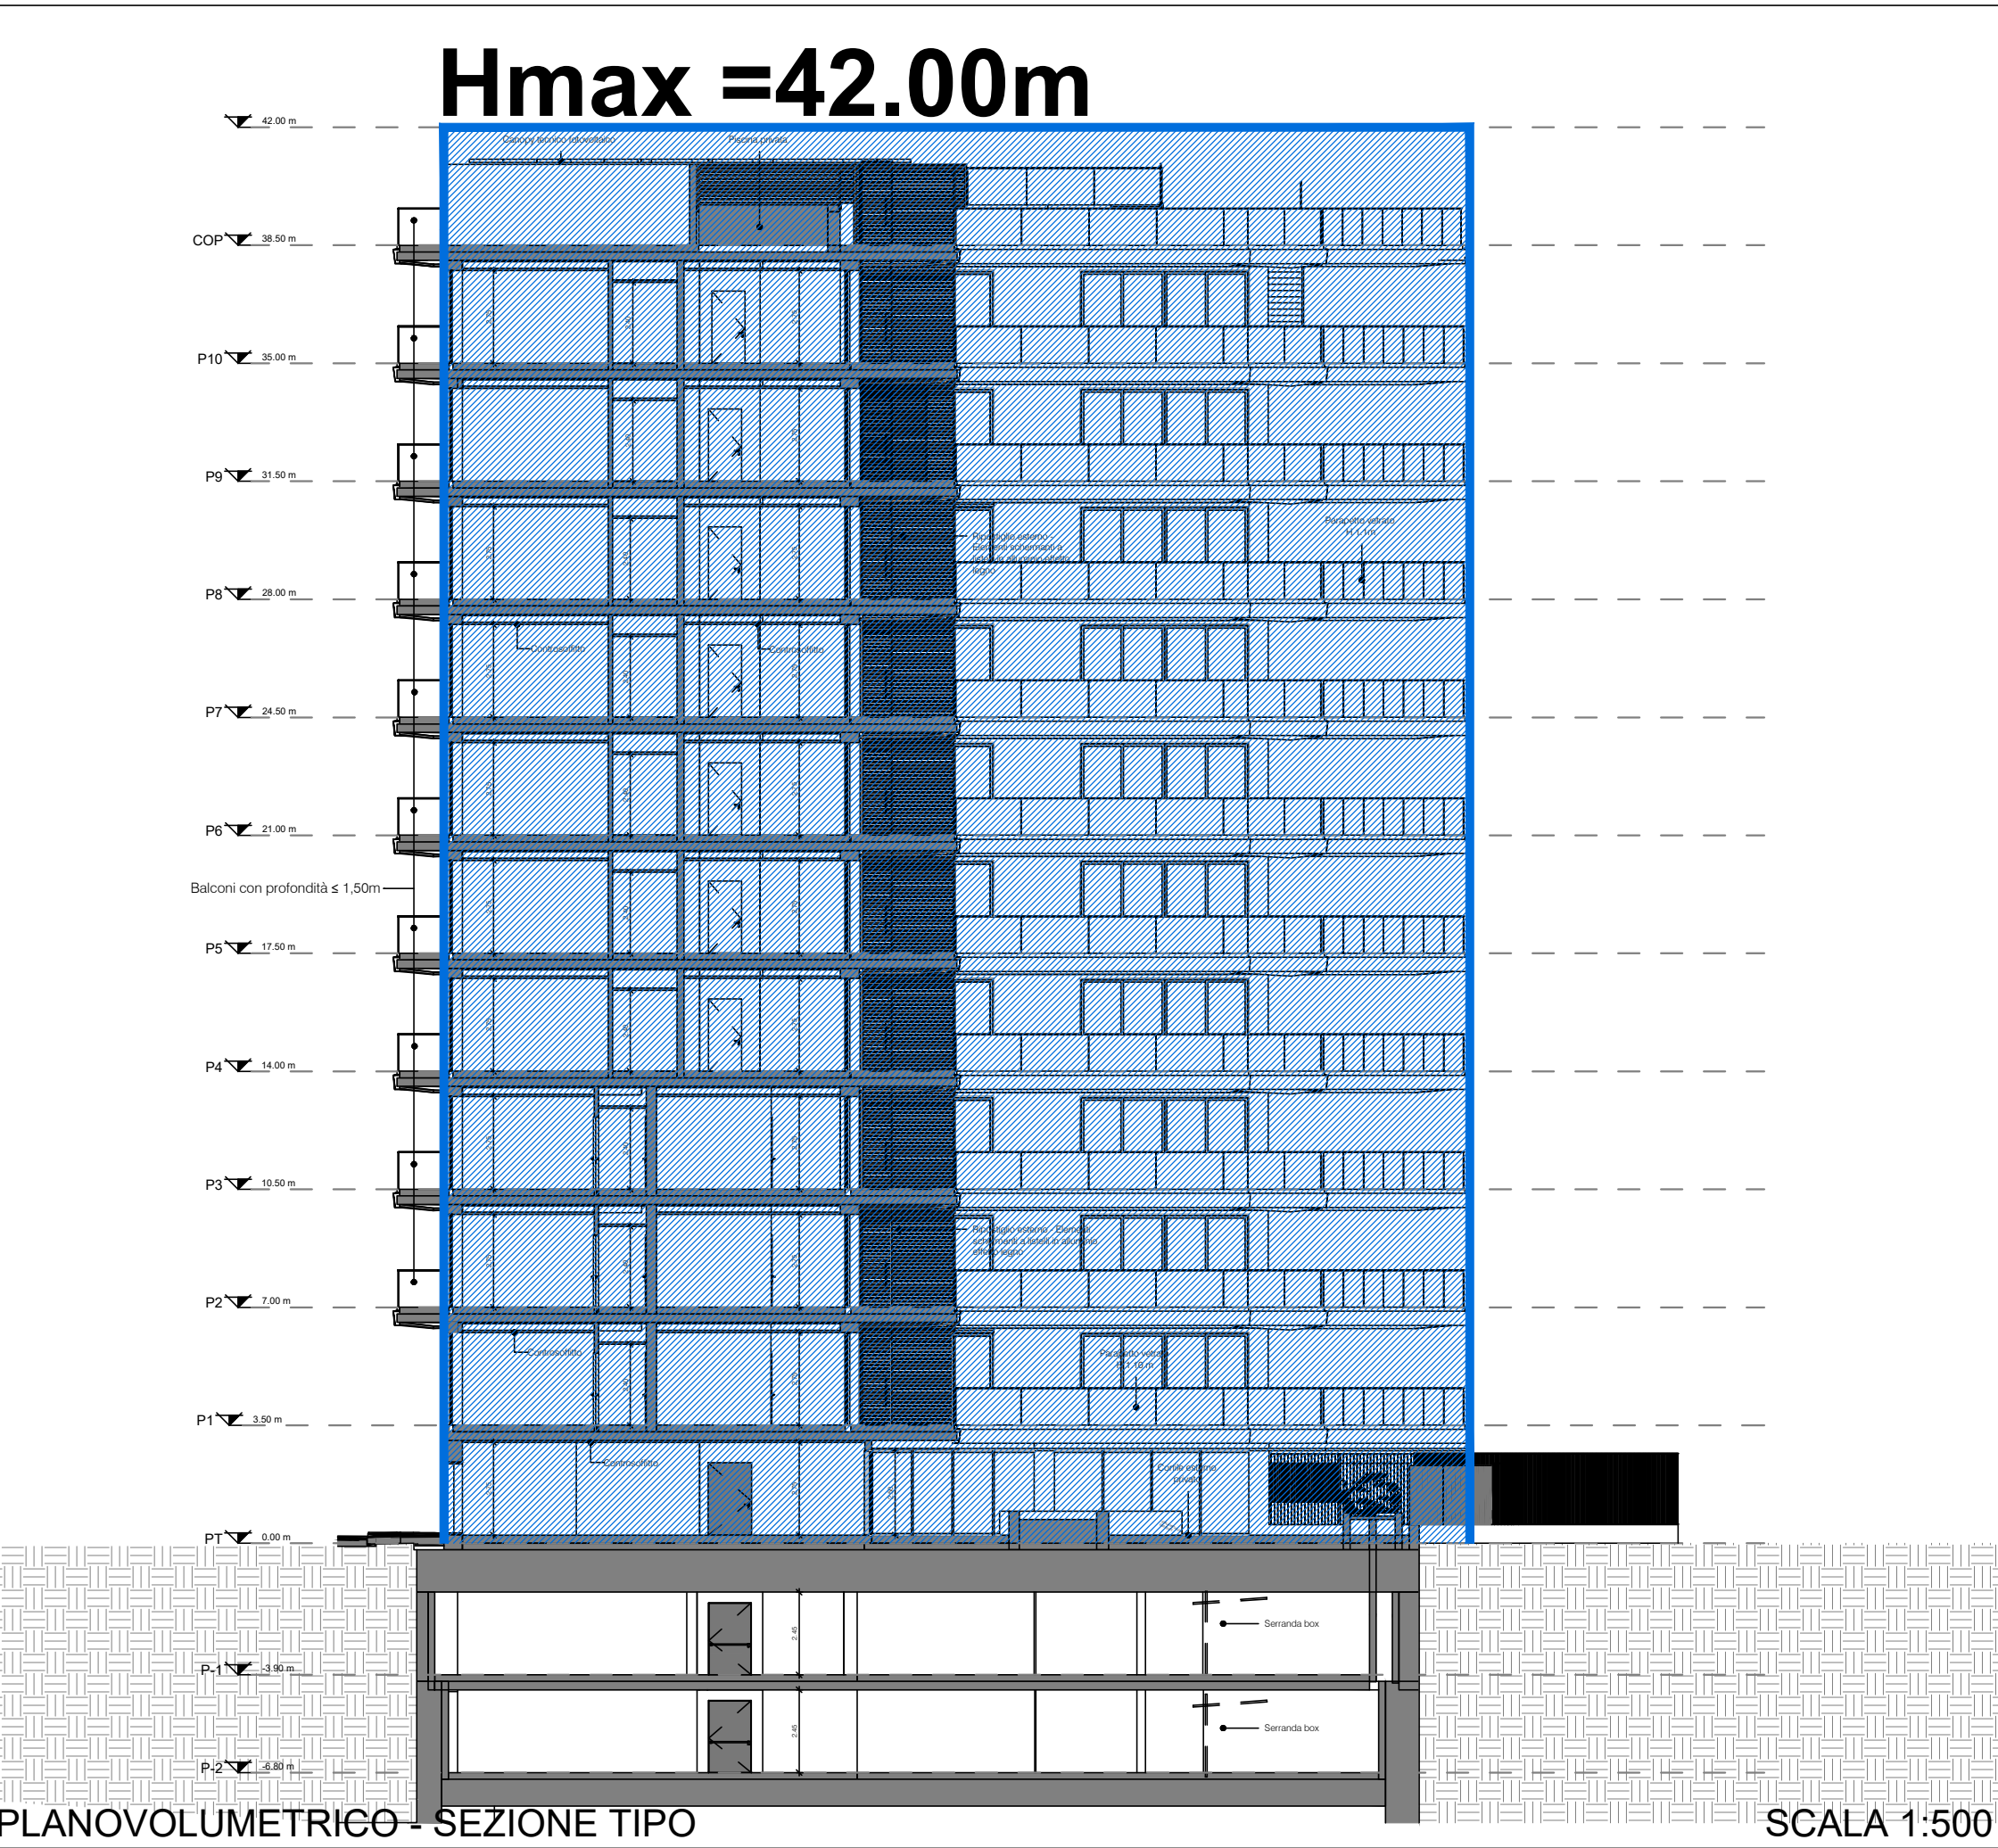

REV.	DATA / DATE:	DESCRIZIONE / DESCRIPTION:	IL RICHIEDENTE	IL PROGETTISTA
			RCS Immobiliare S.r.l. Elio Rainone	DE.TALES Arch. Igor Rebosio

**R.C.S. Immobiliare S.r.l.**  
Piazza del Popolo, 18  
00187 Roma (RM)  
C.F. e P. IVA 04276830652

Committente  
RCS IMMOBILIARE S.R.L.  
Piazza del Popolo 18  
00187 Roma, Italia  
T 061 5137104  
PEC: rcsimmobiliare@pec.it

**DE.TALES**

Progettazione Architettonica

DE.TALES  
Via Giacomo Walt 32  
20143 Milano, Italia  
T +39 02 4537 1150  
info@detales.it  
PEC: de.tales@legalmail.it

**RILO**

Progettazione Strutturale

FEA TECNICA SRL  
Via Giovanni De Amicis 20 - 86079  
Venafro, Italia  
T +39 0865 904357 - 0865 902405  
PEC: featecnica@pec.it

**RILO**

Progettazione MEP,  
Antincendio e Acustica

RILO DIGITAL PLANNING SRL  
Via Abruzzi 3 - 00187 Roma, Italia  
T +39 06 80075658  
www.rilodp.it PEC:  
rilodigitalplanningsrl@legalmail.it

COMMITTENTE / CLIENT:  
RCS Immobiliare S.r.l.

PROGETTO / PROJECT:  
Horizon Building  
Via Rafastia 55, Salerno

PROGETTISTA / DESIGNER:  
Arch. Igor Rebosio  
Ordine Architetti di Milano n. 13861

OGGETTO / OBJECT:  
PIANO URBANISTICO ATTUATIVO ( P.U.A.) ex art.26 L.R.16/2004 ss.mm.ii. avente valore di P.d.R. ex Legge 5 agosto 1978 n. 457  
ALL' INTERNO DELL' AMBITO DI R.U. (D.G.C n°226 del 12.06.2024 - Prot. N. 2024/241) RELATIVO AL PROGETTO  
DI DEMOLIZIONE E RICOSTRUZIONE DEL COMPLESSO EDILIZIO SITO ALLA VIA RAFASTIA N.55

TITOLO / DESCRIPTION:  
Stato di Progetto  
Zonizzazione di P.U.A. - Planovolumetrico con indicazione delle da cedere al Comune

DATA/ DATE: 14/07/2025	SCALA / SCALE: 1:500	DATA REV.: -	
FORMAT: A1	NOME FILE / FILE NAME: AA-1GEN_0002.dwg	COMMESSA / JOB: 0010	TAVOLA / DRAWING: AA-1GEN_0002
			REV.: a