


Pianta Piano Terra
Scala 1 : 200

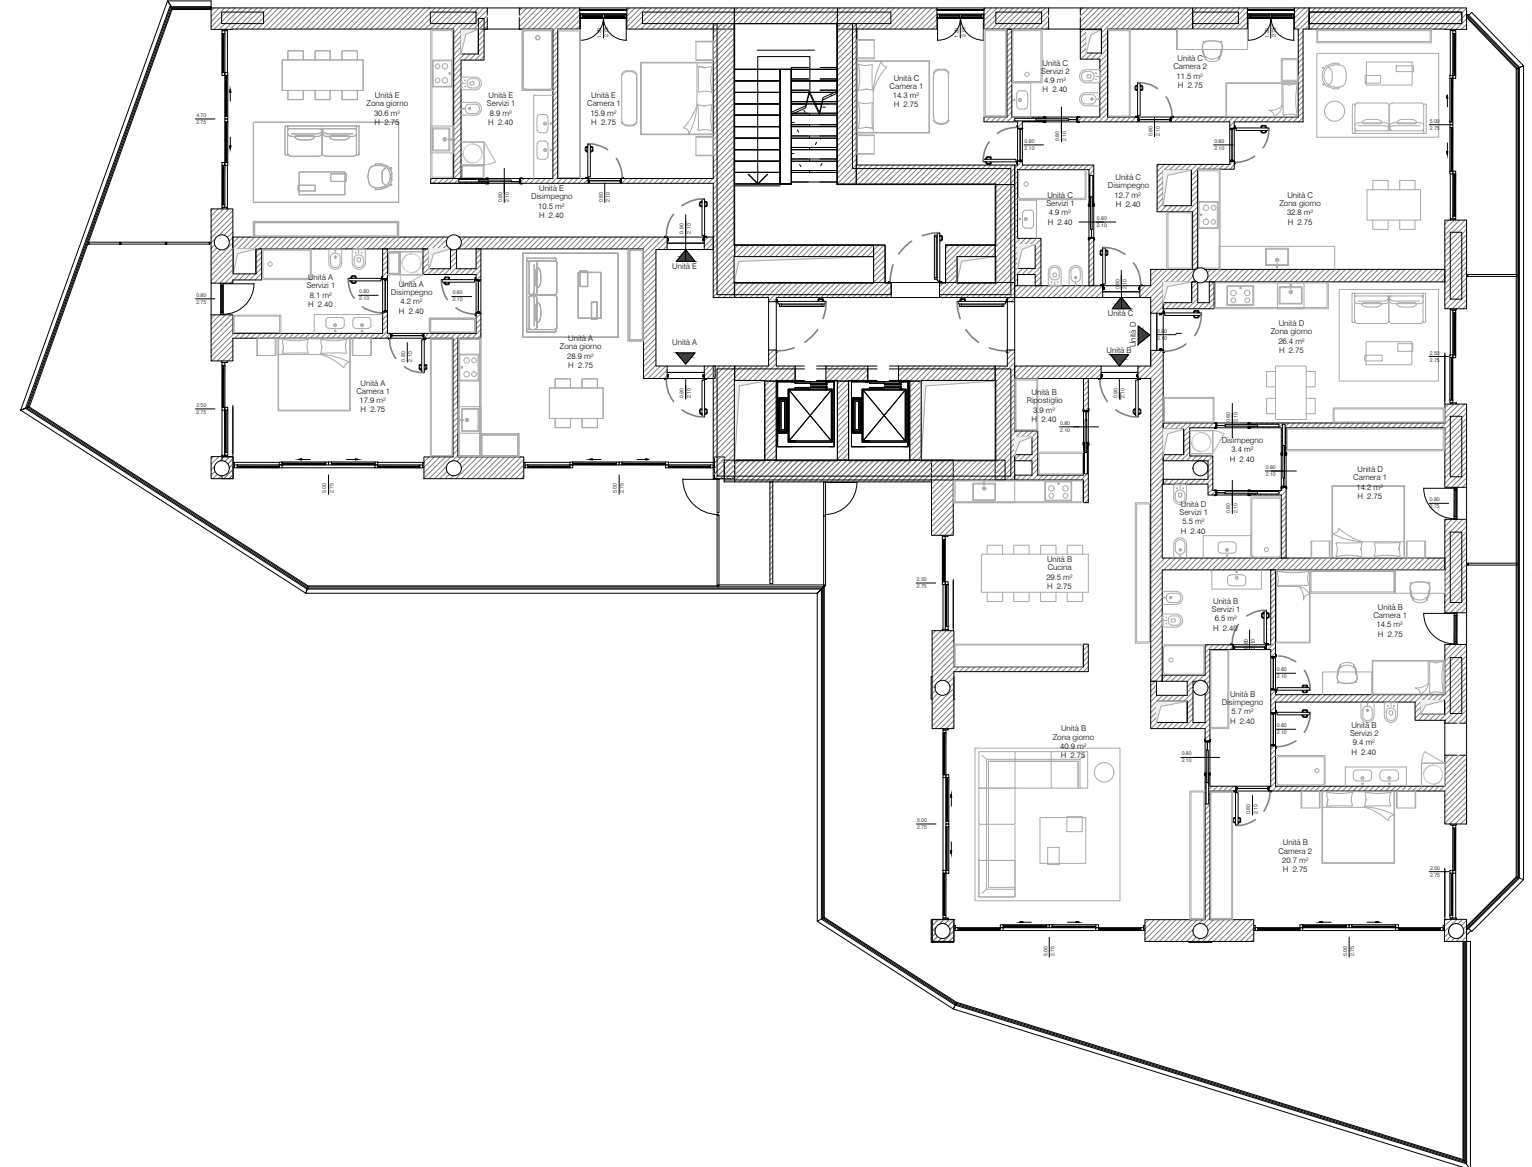

Piano Tipo Piano Terra										
Unità Abitativa	Locale	Area	Totale		Superficie Ristrutturata	Superficie Assoluta	S.M.A. (m²)	Verifica S.M.	Verifica S.A.	Verifica S.C.
			Tipologia	Superficie						
Zona piano	0010	5.00	1.00	10.00	10.00	10.00	10.00	✓	✓	✓
	0011	5.00	1.00	10.00	10.00	10.00	10.00	✓	✓	✓
	0012	5.00	1.00	10.00	10.00	10.00	10.00	✓	✓	✓





Pianta Piano 1-2-3
Scala 1 : 200




Piano Tipo Livello 1-2-3										
Unità Abitativa	Locale	Area	Totale		Superficie Ristrutturata	Superficie Assoluta	S.M.A. (m²)	Verifica S.M.	Verifica S.A.	Verifica S.C.
			Tipologia	Superficie						
Zona piano	0013	5.00	1.00	10.00	10.00	10.00	10.00	✓	✓	✓
	0014	5.00	1.00	10.00	10.00	10.00	10.00	✓	✓	✓
	0015	5.00	1.00	10.00	10.00	10.00	10.00	✓	✓	✓

Pianta Piano 4
Scala 1 : 200

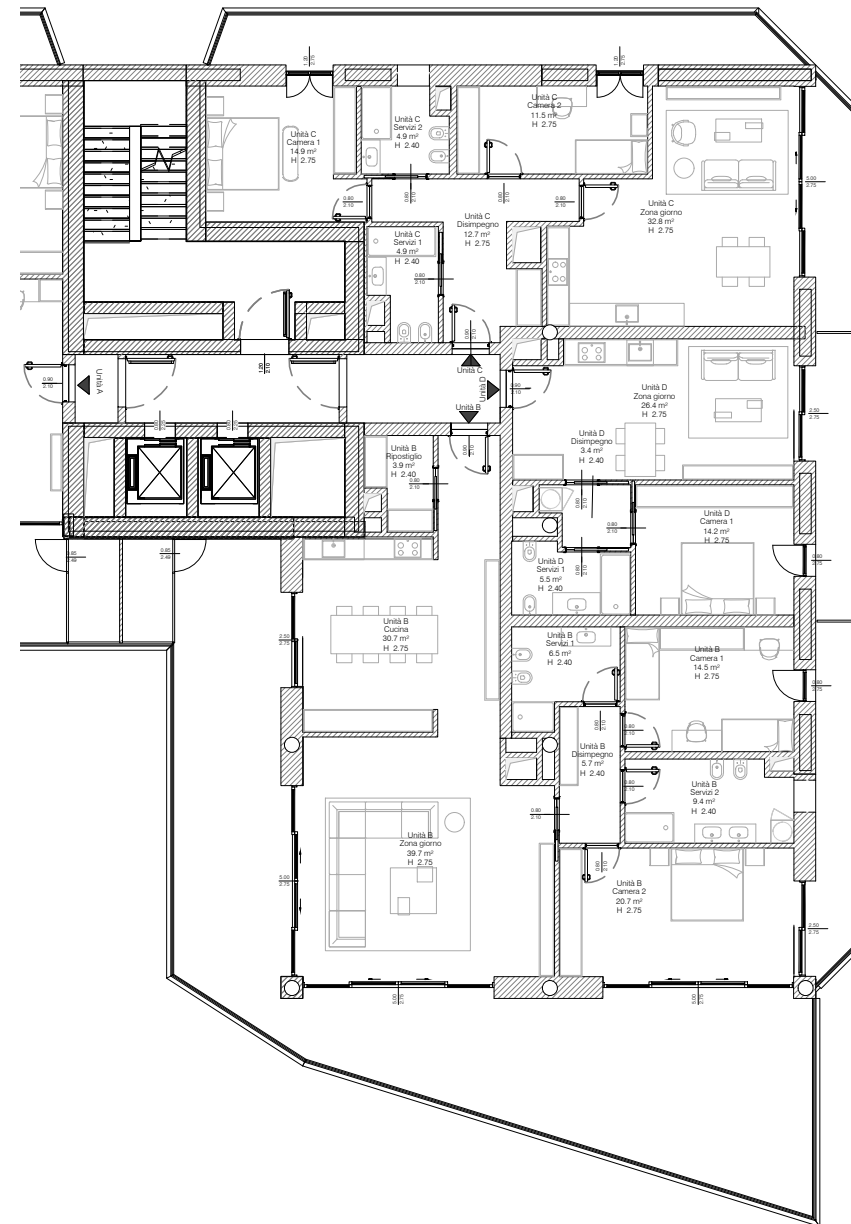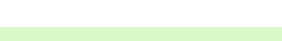


Piano Tipo Livello 4										
Unità Abitativa	Locale	Area	Totale		Superficie Ristrutturata	Superficie Assoluta	S.M.A. (m²)	Verifica S.M.	Verifica S.A.	Verifica S.C.
			Tipologia	Superficie						
Zona piano	0016	5.00	1.00	10.00	10.00	10.00	10.00	✓	✓	✓
	0017	5.00	1.00	10.00	10.00	10.00	10.00	✓	✓	✓
	0018	5.00	1.00	10.00	10.00	10.00	10.00	✓	✓	✓


LEGENDA
0.00
QUOTE PLANIMETRICHE
RIMANDI SEZIONI
QUOTA ASSOLUTA
QUOTA RELATIVA
LOTTO DI PROPRIETÀ

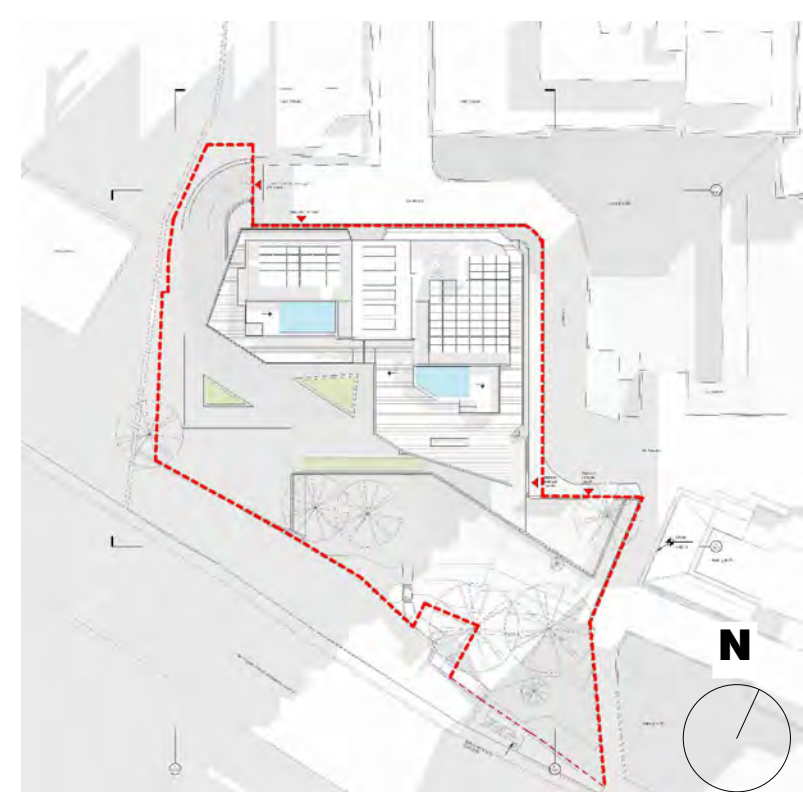

NOTE GENERALI
• LE QUOTE SONO ESPRESSE IN METRI DOVE NON DIVERSAMENTE SPECIFICATO
• LE QUOTE ALTIMETRICHE SI INTENDONO RELATIVE ALLA QUOTA DI MARCIAPIEDE IN INGRESSO ALL'ATTUALE STABILE SU LATO EST DELLA VIA RAFASTA CORRISPONDENTE ALLA QUOTA ASSOLUTA + 34.08 m
• LA VERIFICA DI TUTTE LE QUOTE E MISURE DOVRÀ ESSERE ESEGUITA DAL COSTRUTTORE IN CANTIERE PRIMA DELL'ESECUZIONE DEI LAVORI E VALIDATA DALLA DIREZIONE LAVORI

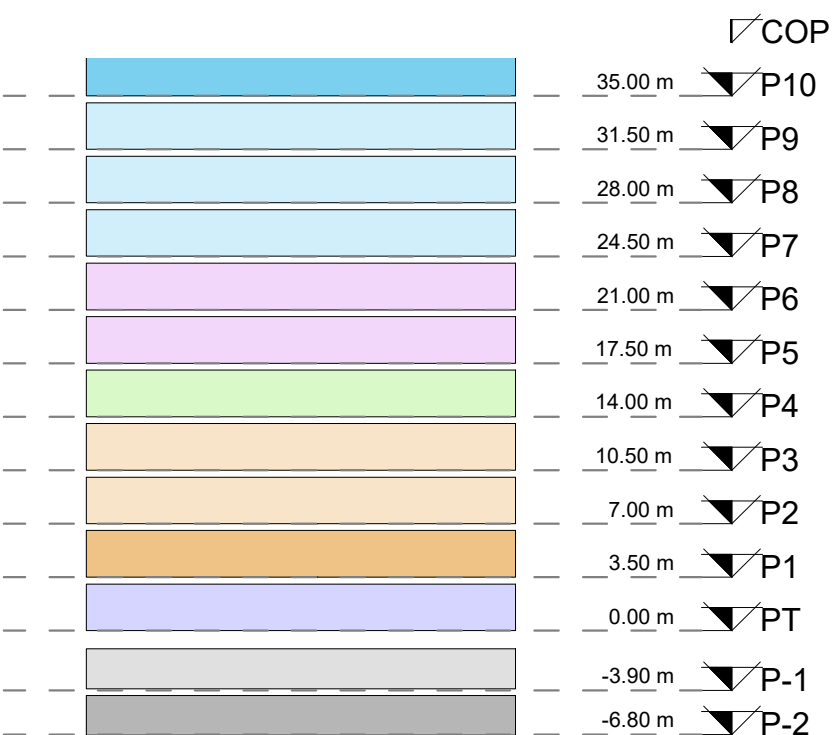


NOTE:
1. La tipologia di serramento B (Battente) ed S (Scorrevole) influisce nel calcolo nelle formule di:
• Sup. areante ed illuminante B = L x h
• Sup. illuminante S = L x h
• Sup. areante S = (L x h) / 2

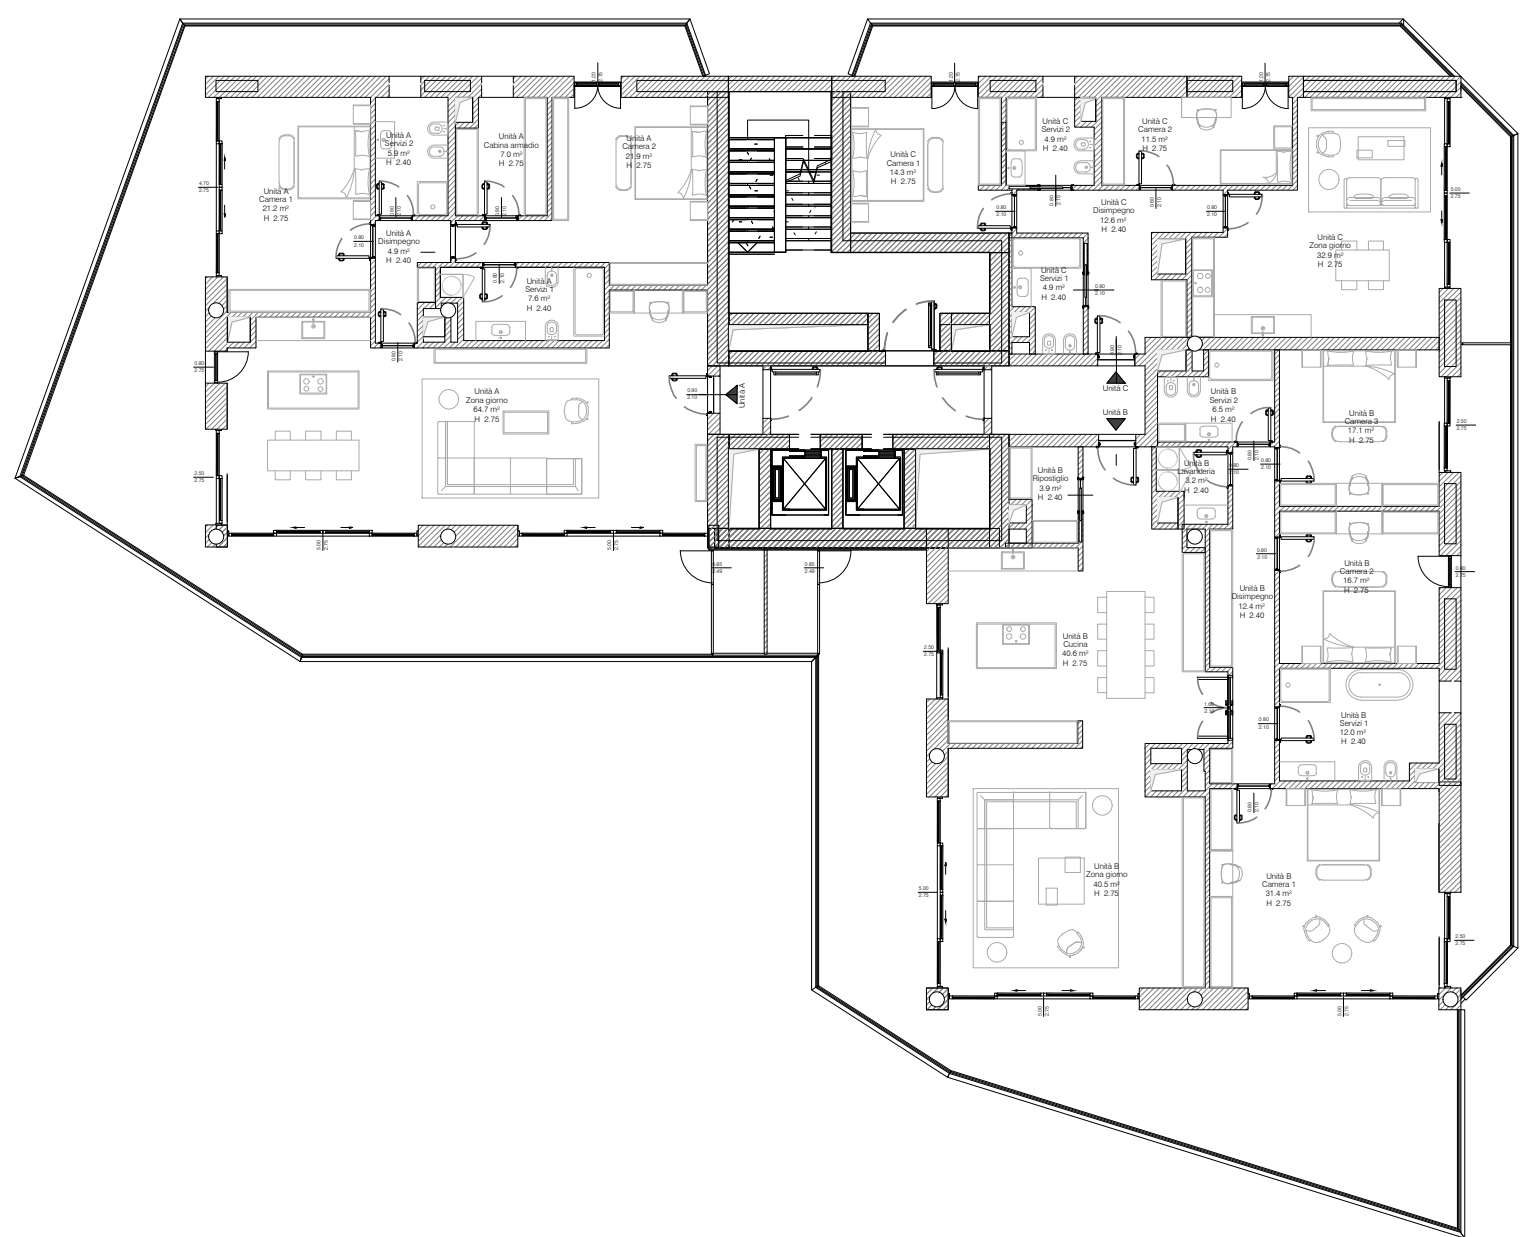

Pianta Piano 5-6
Scala 1 : 200



Piano Tipo Livello 5-6										
Unità Abitativa	Locale	Area	Totale		Superficie Ristrutturata	Superficie Assoluta	S.M.A. (m²)	Verifica S.M.	Verifica S.A.	Verifica S.C.
			Tipologia	Superficie						
Zona piano	0019	5.00	1.00	10.00	10.00	10.00	10.00	✓	✓	✓
	0020	5.00	1.00	10.00	10.00	10.00	10.00	✓	✓	✓
	0021	5.00	1.00	10.00	10.00	10.00	10.00	✓	✓	✓

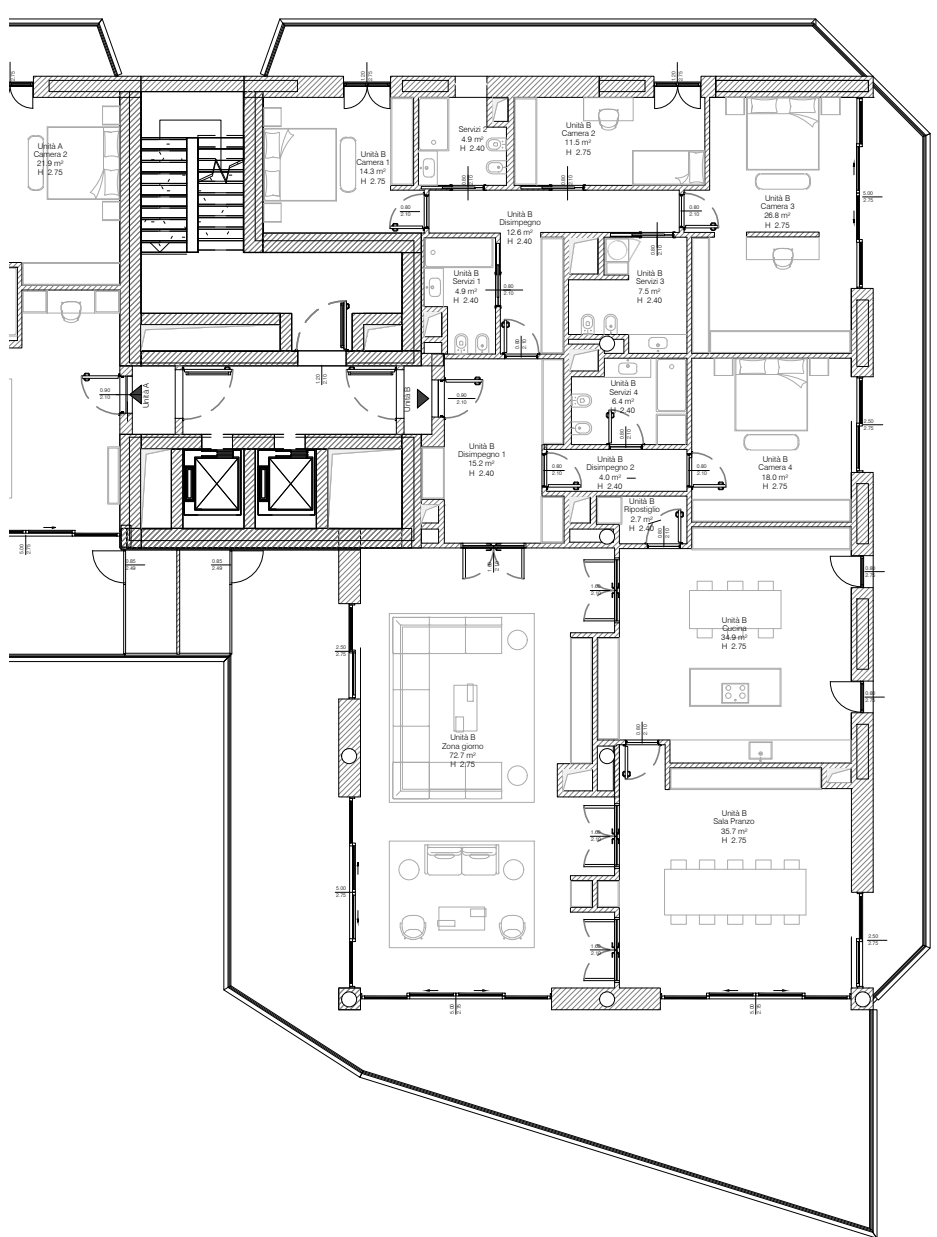

Pianta Piano 7-8-9-10
Scala 1 : 200



Piano Tipo Livello 7-8-9-10										
Unità Abitativa	Locale	Area	Totale		Superficie Ristrutturata	Superficie Assoluta	S.M.A. (m²)	Verifica S.M.	Verifica S.A.	Verifica S.C.
			Tipologia	Superficie						
Zona piano	0022	5.00	1.00	10.00	10.00	10.00	10.00	✓	✓	✓
	0023	5.00	1.00	10.00	10.00	10.00	10.00	✓	✓	✓
	0024	5.00	1.00	10.00	10.00	10.00	10.00	✓	✓	✓

REV. DATA / DATE		DESCRIZIONE / DESCRIPTION		IL RICHIEDENTE		PROGETTISTA	
				RCS Immobiliare S.r.l. Elio Rainone		DE.TALES Arch. Igor Rebosio	

Committente
RCS IMMOBILIARE S.R.L.
Piazza del Popolo 18
00187 Roma, Italia
T 081 5137104
PEC: rcsmobiliare@pec.it

DE.TALES
Progettazione Architettonica
DE.TALES
Via Giacomo Watt 32
20143 Milano, Italia
T +39 02 4537 1150
info@detales.it
PEC: de.tales@legalmail.it

Progettazione Strutturale
FEA TECNICA SRL
Via Giovanni De Amicis 20 - 86079
Venafro, Italia
T +39 0865 904357 - 0865 902405
PEC: featecnica@pec.it

Progettazione MEP
Anticoncilio e Acustica
RILO DIGITAL PLANNING SRL
Via Abruzzi 3 - 00187 Roma, Italia
T +39 06 80075658
www.rilodp.it PEC:
rilodigitalplanning@legaimail.it

COMMITTENTE / CLIENT:
RCS Immobiliare S.r.l.

PROGETTO / PROJECT:
Horizon Building
Via Rafesta 55, Salerno

PROGETTISTA / DESIGNER:
Arch. Igor Rebosio
Ordine Architetti di Milano n. 13861

OGGETTO / OBJECT:
PIANO URBANISTICO ATTUATIVO (P.U.A.) ex art.26 L.R. 16/2004 ss.mm.ii. avente valore di P.d.R. ex Legge 5 agosto 1978 n. 457 ALL' INTERNO DELL' AMBITO DI R.U.I. (D.G.O. n°226 del 12.06.2004 - Prot. N. 2024/241) RELATIVO AL PROGETTO DI DEMOLIZIONE E RICOSTRUZIONE DEL COMPLESSO EDILIZIO SITO ALLA VIA RAFASTA N.55

TITOLO / DESCRIPTION:
Stato di Progetto
Verifica rapporti aeroclimantanti

DATA/ DATE:	SCALA / SCALE:	DATA REV.:		
14/07/25	Come indicato			
FORMAT:	NOME FILE / FILE NAME:	COMMESSA / JOB:	TAVOLA / DRAWING:	REV.:
A1+	0010_P_Aa_MD2_Tavole.rvt	0010	AA-3SDP_0401	00