



ARREDO




GIOCHI SONORI e INCLUSIVI





PERCORSO PEDONALE IN TERRA STABILIZZATA

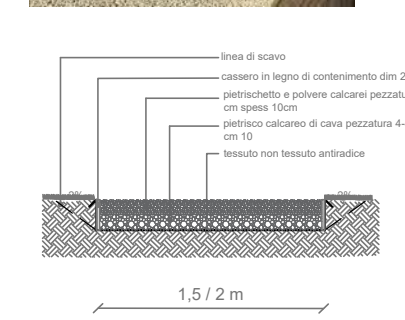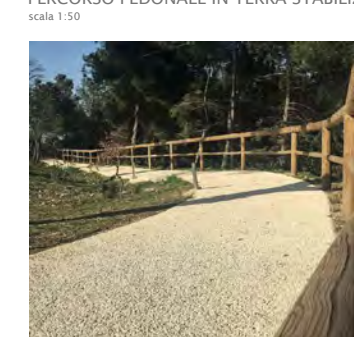

DETTAGLIO STRUTTURA AD ARCO CON RAMPICANTI

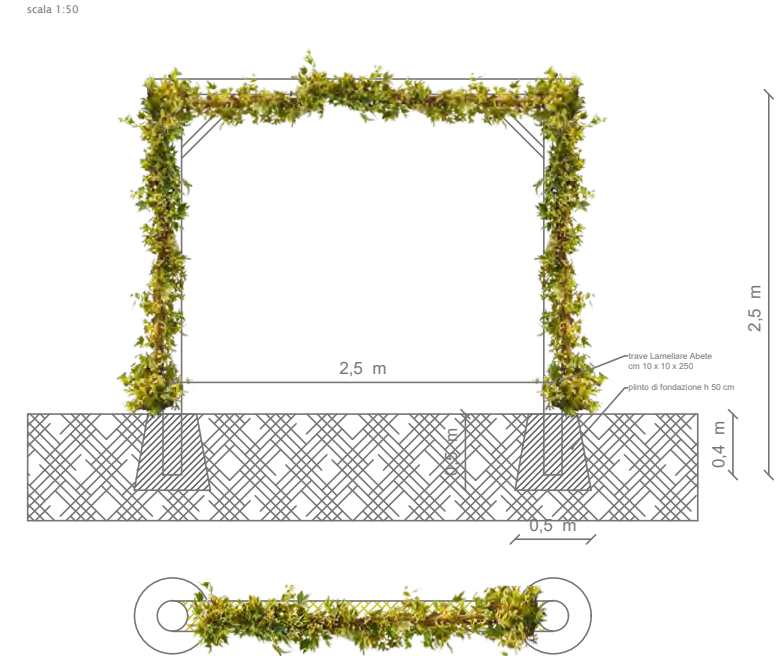

DETTAGLIO VIMINATA PER CONTENIMENTO SCARPATE

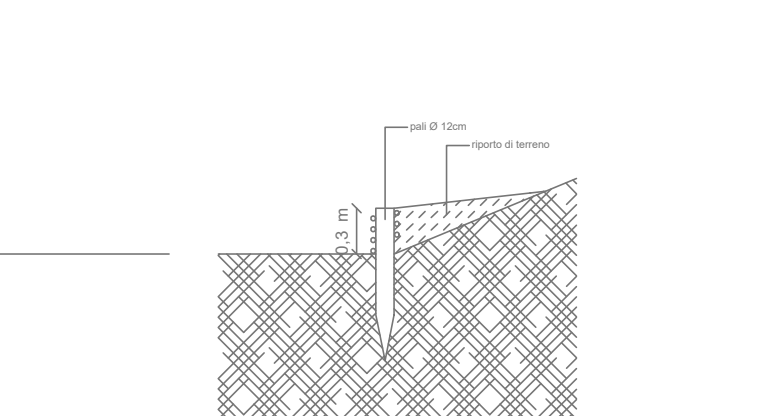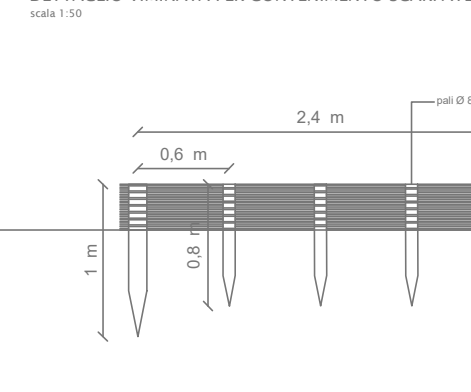

ELEMENTI STRUTTURALI E DI ARREDO

ARREDO

- a - panchina
- b - sedia
- c - fontana
- d - cestini
- e - cestini dog bag
- f - rastrelliera bici

GIOCHI SONORI e INCLUSIVI

- 1 - TAMBURO ZEN
- 2 - GIRASOLI
- 3 - GIOCO DEI NOVE
- 4 - FUNGHETTO SONORO
- 5 - TAVOLA ROTONDA

ingresso


Viminata

Parapetto

IMPIANTO DI IRRIGAZIONE

- centraline
- pozzeto con elettrovalvole
- linee principale - Tubo PVC (40 mm)
- linee secondaria - Tubo PVC (25 mm)
- ali gocciolanti
- irrigatori dinamici pop-up (raggio 5m)
- irrigatori statici colonnine
- linea di adduzione alla rete idrica e ingresso delle acque piovane

SCHEMA E COMPONENTI IMPIANTO DI IRRIGAZIONE

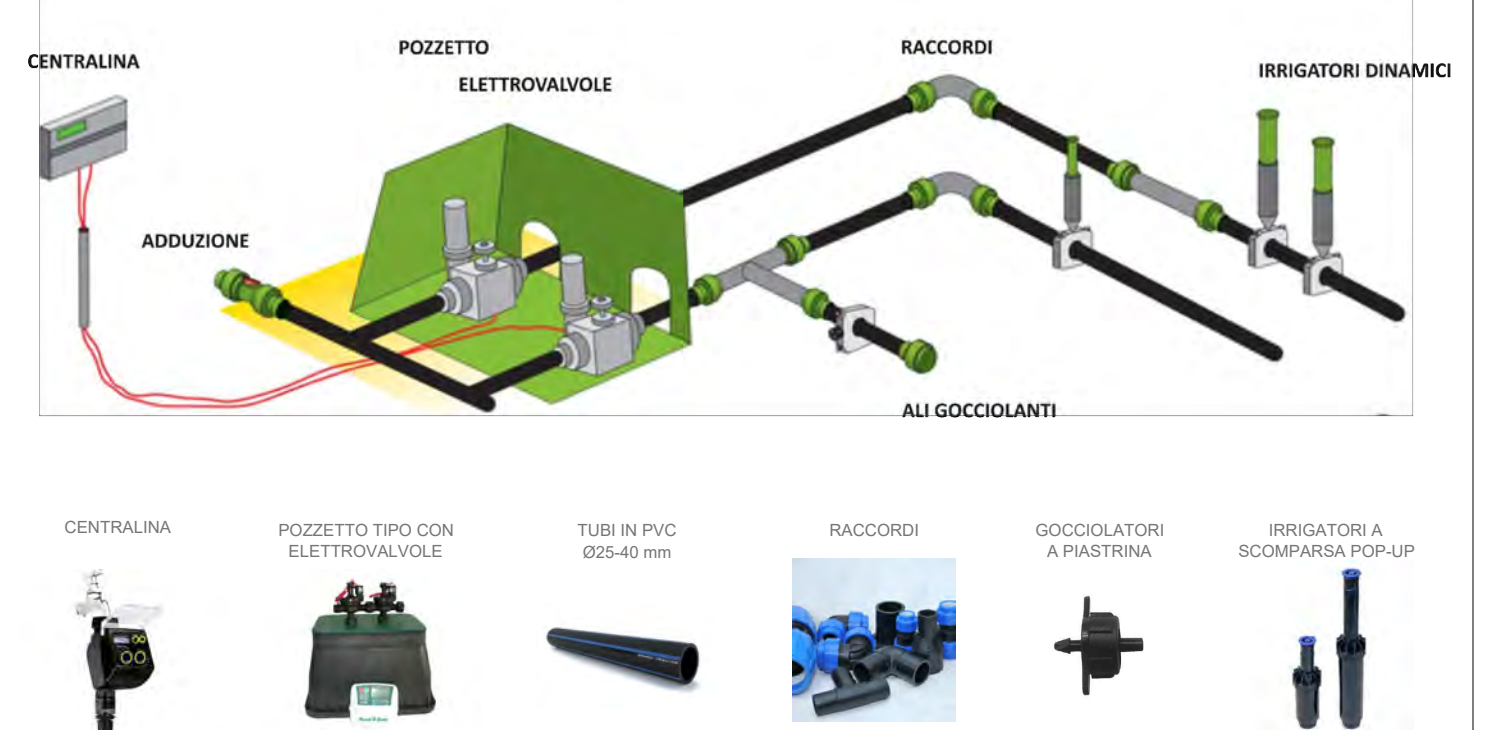

REV	DATA / DATE	DESCRIZIONE / DESCRIPTION	IL RICHIEDENTE	IL PROGETTISTA
			RCS Immobiliare S.r.l. Elio Rainone R.C.S. Immobiliare S.r.l. Piazza del Popolo, 18 00187 Roma (RM) C.F. e P. IVA 0427683052	Green Urban Garden dott. Raffaele Cobellis

Committente
RCS IMMOBILIARE S.R.L.
Piazza del Popolo 18
00187 Roma, Italia
T 081 5137104
PEC: rcsimmobiliare@pec.it

GREEN URBAN GARDENS
Make you Green
Villa Modestina Agricola srl - sede Paganì (SA) - 0815152843
responsabile del progetto: Raffaele Cobellis dottore agronomo e dottore in architettura del paesaggio

DE.TALES

Progettazione Architettonica
DE.TALES
Via Giacomo Watt 32
20143 Milano, Italia
T +39 02 4537 1150
info@detales.it
PEC: de.tales@legalmail.it

Progettazione Strutturale
FEA TECNICA SRL
Via Giovanni De Amicis 20 - 86079
Venafro, Italia
T +39 0865 904357 - 0865 902405
PEC: featecnica@pec.it

Progettazione MEP,
Antincendio e Acustica
RILO DIGITAL PLANNING SRL
Via Abruzzi 3 - 00187 Roma, Italia
T +39 06 80075658
www.rilodp.it PEC:
rilodigitalplanning@legalmail.it

COMMITTENTE / CLIENT:
RCS Immobiliare S.r.l.

PROGETTO / PROJECT:
Horizon Building
Via Rafastia 55, Salerno

PROGETTISTA / DESIGNER:
Arch. Igor Rebosio
Ordine Architetti di Milano n. 13861

OGGETTO / OBJECT:
PIANO URBANISTICO ATTUATIVO (P.U.A.) ex art.26 L.R.16/2004 ss.mm.ii. avente valore di P.d.R. ex Legge 5 agosto 1978 n. 457
ALL' INTERNO DELL' AMBITO DI R.U. (D.G.C n°226 del 12.06.2024 - Prot. N. 2024/241) RELATIVO AL PROGETTO
DI DEMOLIZIONE E RICOSTRUZIONE DEL COMPLESSO EDILIZIO SITO ALLA VIA RAFASTIA N.55

TITOLO / DESCRIPTION:
OPERE DA CONVENZIONARE - URBANIZZAZIONI
Parco attrezzato - Progetto delle attrezzature ed impianto di irrigazione

DATA / DATE	SCALA / SCALE	DATA REV.:	TAVOLA / DRAWING:	REV.:
14/07/2025	Come indicato			
FORMAT:	NOME FILE / FILE NAME:	COMMESSA / JOB:	TAVOLA / DRAWING:	REV.:
A1	0010-AA-9URB_0005	0010	0010-AA-9URB_0005	0