


LEGENDA IDRICO SANITARIO SCARICHI

APPARECCHIATURE	
Simbolo	Descrizione
	COLONNA DI SCARICO DELLE ACQUE METEORICHE
	PUNTO DI SCARICO A PAVIMENTO DELLE ACQUE METEORICHE
TUBAZIONI	
	RETE DI SCARICO DELLE ACQUE METEORICHE

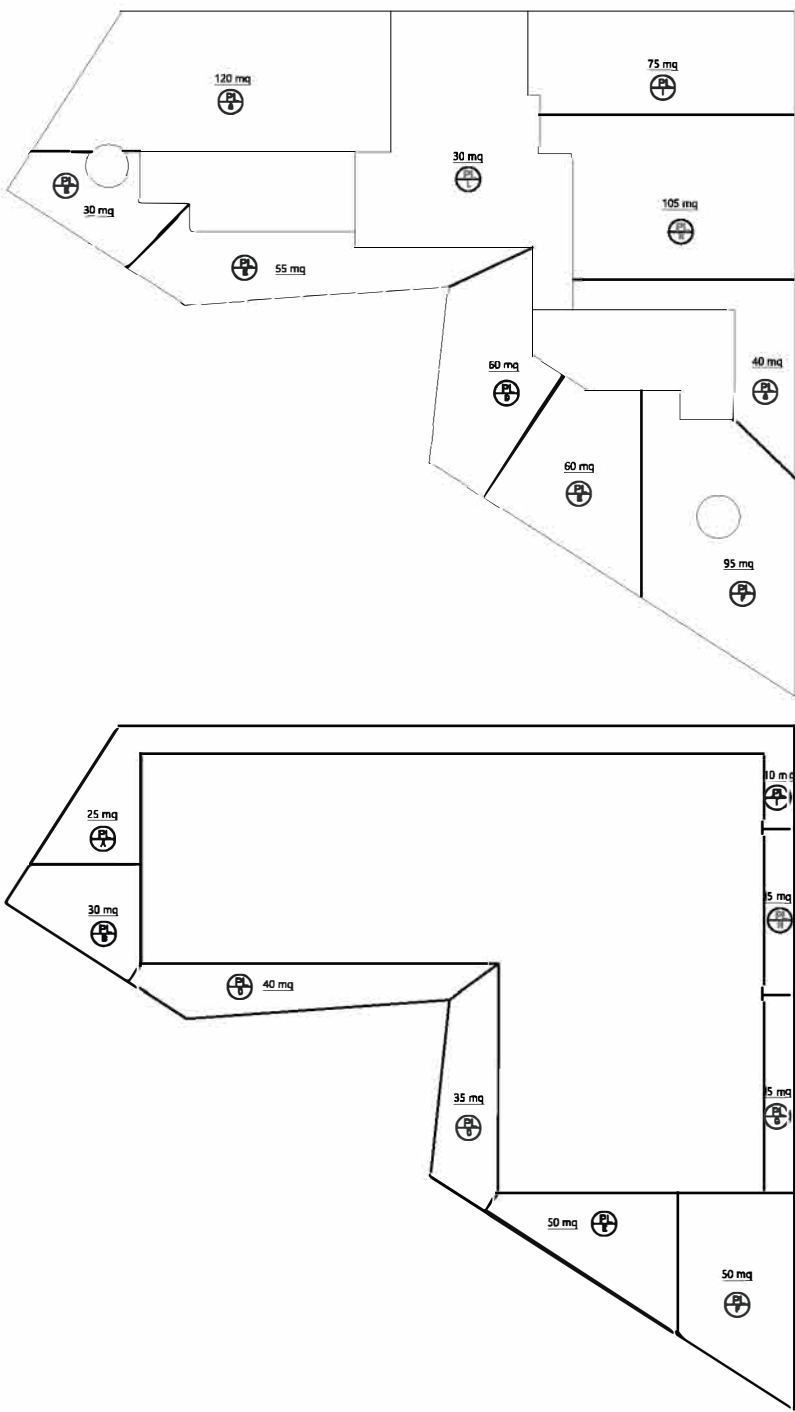

REV./DATA / DATA	DESCRIZIONE / DESCRIPTION:	IL RICHIEDENTE	IL PROGETTISTA
		RCS Immobiliare S.r.l. Elio Rainone	DE.TALES Ing. Francesco Paccaniccio Ing. Sara Ambrosio

Committente

RCS IMMOBILIARE S.R.L.
Piazza del Popolo, 18
00187 - Roma, Italia
T 081 5137104
PEC: rcsimmobiliare@pec.it

R.C.S. Immobiliare S.r.l.
Piazza del Popolo, 18
00187 Roma (RM)
C.T. e P. IVA 0427683052

DE.TALES

Via Aurelio Saffi 9
20143 Milano, Italia
T +39 02 4537 1150
info@detales.it
PEC: de.tales@legalmail.it

FEA TECNICA SRL
Via Giovanni De Amicis 20
- 86079 Venafro, Italia
T +39 0865 904357
- 0865 902405
PEC: featecnica@pec.it

RILO
DIGITAL PLANNING

Progettazione MEP,
Antincendio e Acustica
RILO DIGITAL PLANNING SRL
Largo L.Loria 8 - 00147
Roma, Italia
T +39 06 69272837
www.rilodp.it
rilodigitalplanningsrl@legalmail.it

COMMITTENTE / CLIENT: RCS Immobiliare S.r.l.	
PROGETTO / PROJECT: Horizon Building Via Rafastia 55, Salerno	
PROGETTISTA / DESIGNER: Ing. Francesco Paccaniccio – Ordine degli ingegneri della provincia di Roma Sez.A n.37130 Ing. Sara Ambrosio – Ordine degli ingegneri della provincia di Latina Sez.A n.2287	
OGGETTO / OBJECT: PIANO URBANISTICO ATTUATIVO (P.U.A.) ex art.26 L.R.16/2004 ss.mm.ii. avente valore di P.d.R. ex L.5 agosto 1978 n. 457 ALL' INTERNO DELL' AMBITO DI R.U. (D.G.C n°226 del 12.06.2024 - Prot. N. 2024/241) RELATIVO AL PROGETTO DI DEMOLIZIONE E RICOSTRUZIONE DEL COMPLESSO EDILIZIO SITO ALLA VIA RAFASTIA N.55	
TITOLO / DESCRIPTION: Schema altimetrico impianto di smaltimento acque meteoriche	

DATA/ DATE:		SCALA / SCALE:		DATA REV.:					
14/07/2025		—							
FORMAT:		NOME FILE / FILE NAME:		COMMESSA/JOB:		TAVOLA / DRAWING:		REV.:	
A1		251_Schemi altimetrici_V08_Variante_04.dwg		0010		0010-AM-1GEN_0005			