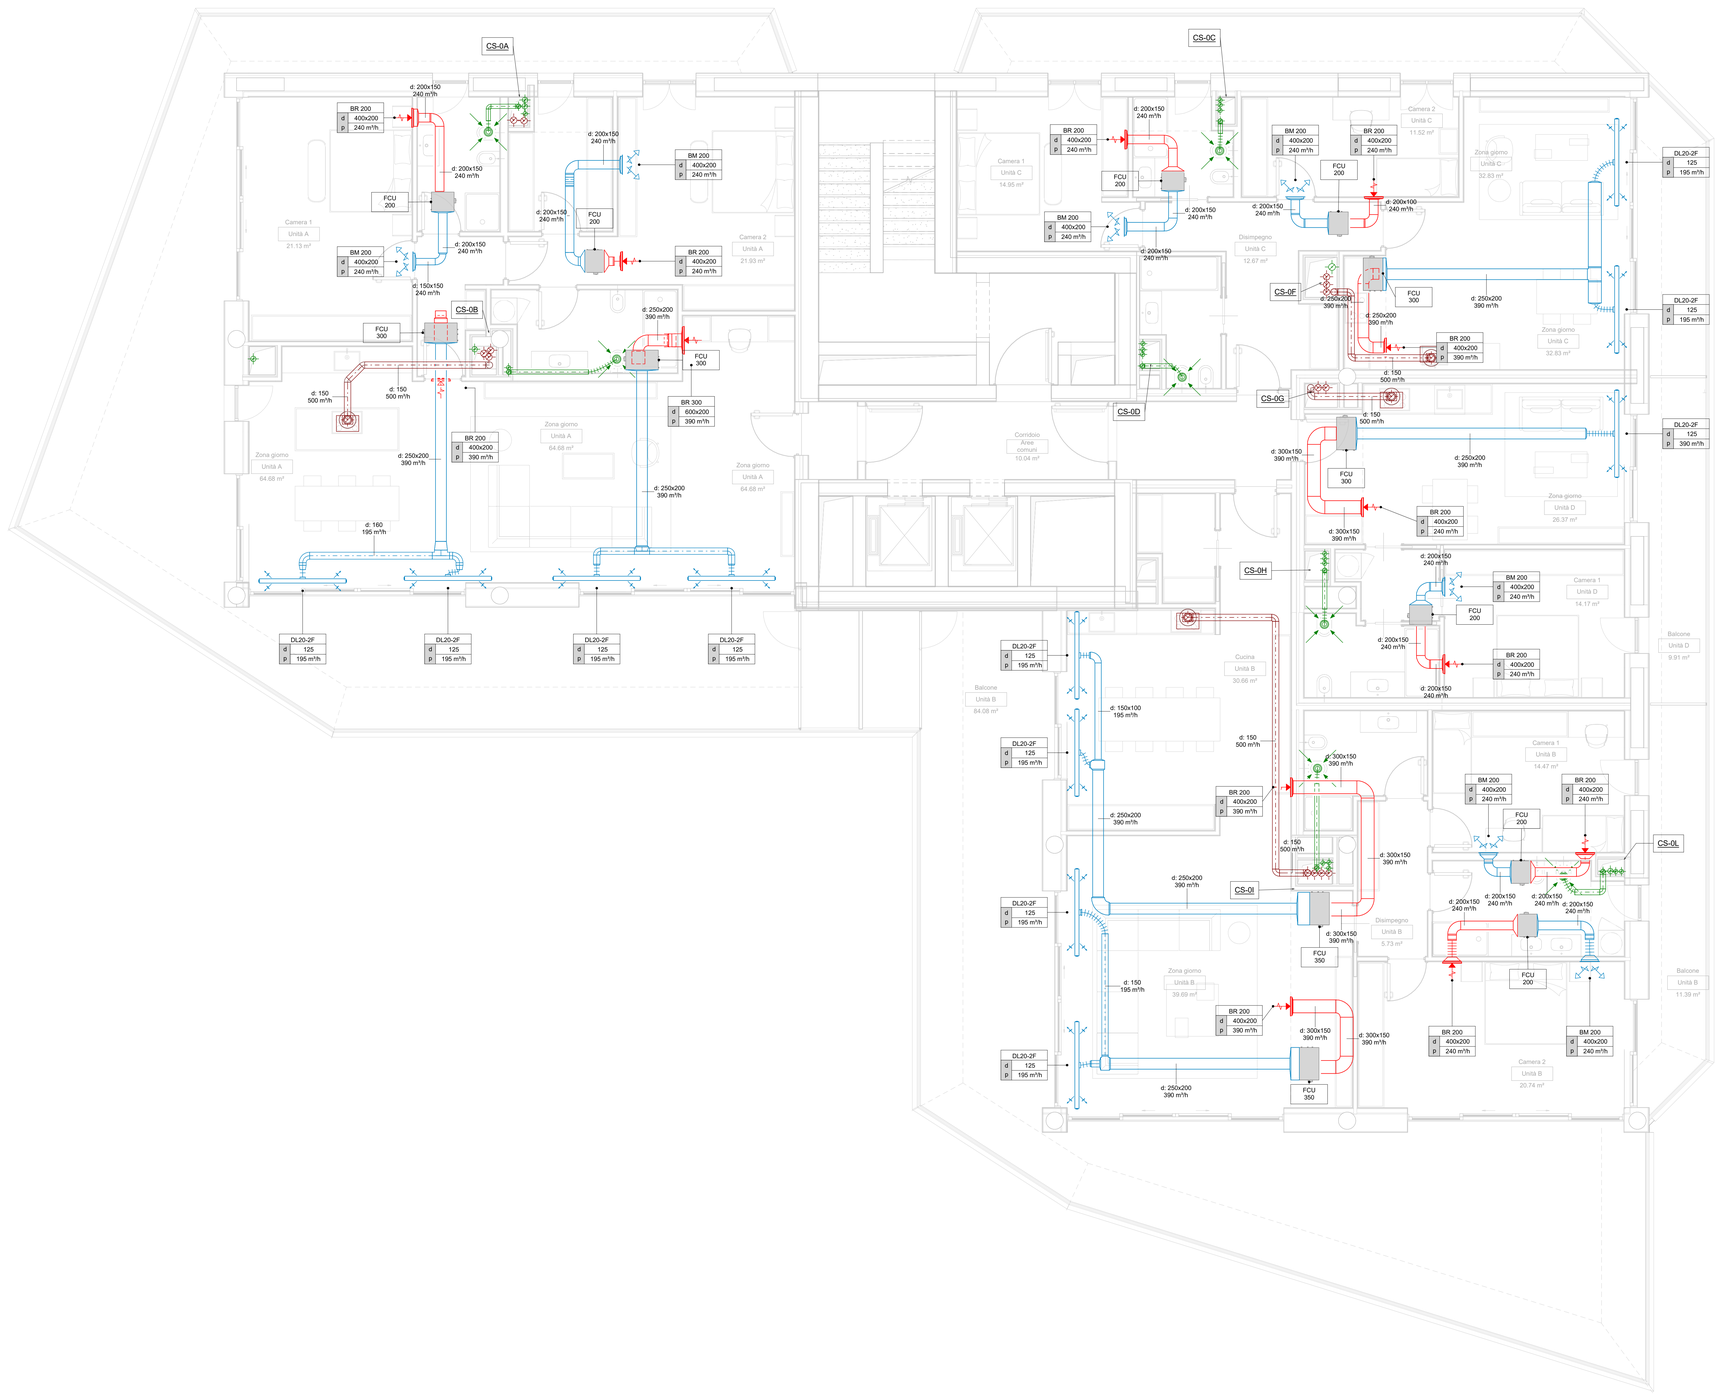

LEGENDA	
CANALI	
	Condotti di estrazione cappe cucine
	Condotti di estrazione forzata bagni
	Canali di mandata aria in lana di vetro ad alta densità avente rivestimento esterno composto di alluminio rinforzato
	Canali di ripresa aria in lana di vetro ad alta densità avente rivestimento esterno composto di alluminio rinforzato
	Canali di presa aria esterna in lana di vetro ad alta densità avente rivestimento esterno composto di alluminio rinforzato
	Canali di espulsione aria in lana di vetro ad alta densità avente rivestimento esterno composto di alluminio rinforzato
TERMINALI e APPARECCHI	
	Recuperatore d'aria a flussi incrociati
FCU	Fancoil canalizzati installati a controsoffitto, con controllo ambiente a filo: FCU 200 - PF: 1,37 kW - PT: 1,57 kW PFsens: 1,13 kW FCU 300 - PF: 2,38 kW - PT: 2,40 kW PFsens: 1,82 kW FCU 350 - PF: 2,70 kW - PT: 2,70 kW PFsens: 1,94 kW FCU 400 - PF: 2,98 kW - PT: 2,91 kW PFsens: 2,18 kW FCU 450 - PF: 3,28 kW - PT: 3,20 kW PFsens: 2,35 kW FCU 750 - PF: 4,41 kW - PT: 4,69 kW PFsens: 3,30 kW
	Griglia di mandata aria fancoil installata a parete
	Griglia di ripresa aria fancoil installata a parete
	Diffusore lineare di mandata aria fancoil a due feritoie installato a controsoffitto
	Diffusore lineare di mandata aria fancoil a due feritoie installato a controsoffitto
	Cappa di aspirazione cucina dotata di valvola di non ritorno
	Estrattore aria dotato di valvola di non ritorno

LEGENDA

- 0.00 — QUOTE PLANIMETRICHE
- RIMANDI SEZIONI
- QUOTA ASSOLUTA
- QUOTA RELATIVA
- LOTTO DI PROPRIETA'
- SAGOMA PLANIVOLUMETRICA DI MASSIMO INGOMBRO COME DA DOCUMENTAZIONE PROT. 181581

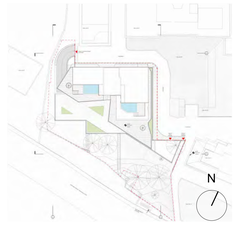

NOTE GENERALI

- LE QUOTE SONO ESPRESSE IN METRI DOVE NON DIVERSAMENTE SPECIFICATO
- LE QUOTE ALTIMETRICHE SI INTENDONO RELATIVE ALLA QUOTA DI MARCIAPIEDE IN INGRESSO ALL'ATTUALE STABILE SU LATO EST DELLA VIA RAFASTIA CORRISPONDENTE ALLA QUOTA ASSOLUTA +34.08 m
- LA VERIFICA DI TUTTE LE QUOTE E MISURE DOVRÀ ESSERE ESEGUITA DAL COSTRUTTORE IN CANTIERE PRIMA DELL'ESECUZIONE DEI LAVORI E VALIDATA DALLA DIREZIONE LAVORI

RE V	DATA / DATE:	DESCRIZIONE / DESCRIPTION:	IL RICHIEDENTE	IL PROGETTISTA
			RCS Immobiliare S.r.l Elio Rainone	Rilo Digital Planning Srl Ing. Francesco Paccaniccio Ing. Sara Ambrosio

R.C.S. Immobiliare S.r.l.
Piazza del Popolo, 18
00187 Roma (RM)
C.F. e P. IVA 04276830S2

Committente

RCS IMMOBILIARE S.R.L.
Piazza del Popolo, 18
00187 - Roma, Italia
T 081 5137104
PEC: rcsimmobiliare@pec.it

DE.TALES

Progettazione Architettonica

DE.TALES
Via Giacomo Watt 32
20143 Milano, Italia
T +39 02 4537 1150
info@detales.it
PEC: de.tales@legalmail.it

Progettazione Strutturale

FEA TECNICA SRL
Via Giovanni De Amicis 20 - 86079
Venafro, Italia
T +39 0865 904357 - 0865 902405
PEC: featecnica@pec.it

Progettazione MEP, Antincendio e Acustica

RILO DIGITAL PLANNING SRL
Via Abruzzi 3 - 00187 Roma, Italia
T +39 06 80076658
www.rilodp.it PEC:
rilodigitalplanningsrl@legalmail.it

COMMITTENTE / CLIENT:

RCS Immobiliare S.r.l

PROGETTO / PROJECT:

Horizon Building
Via Rafastia 55,
Salerno

PROGETTISTA / DESIGNER:

Ing. Francesco Paccaniccio
Ordine degli Ingegneri di Roma n.A37130

Ing. Sara Ambrosio
Ordine degli Ingegneri di Latina n.A2287

OGGETTO / OBJECT:

PIANO URBANISTICO ATTUATIVO (P.U.A.) ex art.26 L.R.16/2004 ss.mm.ii. avente valore di P.d.R. ex L.5 agosto 1978 n. 457 ALL' INTERNO DELL' AMBITO DI R.U. (D.G.C n°226 del 12.06.2024 - Prot. N. 2024/241) RELATIVO AL PROGETTO DI DEMOLIZIONE E RICOSTRUZIONE DEL COMPLESSO EDILIZIO SITO ALLA VIA RAFASTIA N.55

TITOLO / DESCRIPTION:

Layout impianto di ventilazione meccanica - Tipologico Piano 4

DATA/ DATE:	SCALA / SCALE:	DATA REV.:	
14/07/25	As indicated		

FORMAT:	NOME FILE / FILE NAME:	COMMESSA / JOB:	TAVOLA / DRAWING:	REV.
A0	0010_P_Aa_MD2_Tavole.rvt	251	0010-AM-3SDP_1003	_