


LEGENDA	
TUBAZIONI	
	Tubazioni di mandata circuito di condizionamento a due tubi ad inversione stagionale. Tubazione in multistrato per installazione a controsoffitto.
	Tubazioni di ritorno circuito di condizionamento a due tubi ad inversione stagionale. Tubazione in multistrato per installazione a controsoffitto.
	Tubazioni scarico condensa in PVC da convogliare alla scatola sifonata più vicina - pendenza minima 0.5%
ACCESSORI e APPARECCHI	
	Modulo di zona combinato (acqua sanitaria ed impianto idrico) a servizio delle singole abitazioni per la contabilizzazione e il bilanciamento degli impianti installato nel controsoffitto. Prevedere botola ispezionabile in corrispondenza del collettore.
	Modulo di zona combinato (acqua sanitaria ed impianto idrico) a servizio delle singole abitazioni per la contabilizzazione e il bilanciamento degli impianti, installato entro cassetta ispezionabile a parete Dim. 800x650x150 mm
	Radiatori installati a parete - RAD01
	Fancoil canalizzati installati a controsoffitto, con controllo ambiente a filo: FCU 200 - PF: 1.17 kW - PT: 1.17 kW FCU 300 - PF: 2.38 kW - PT: 2.40 kW FCU 350 - PF: 2.70 kW - PT: 2.70 kW FCU 450 - PF: 3.28 kW - PT: 3.20 kW

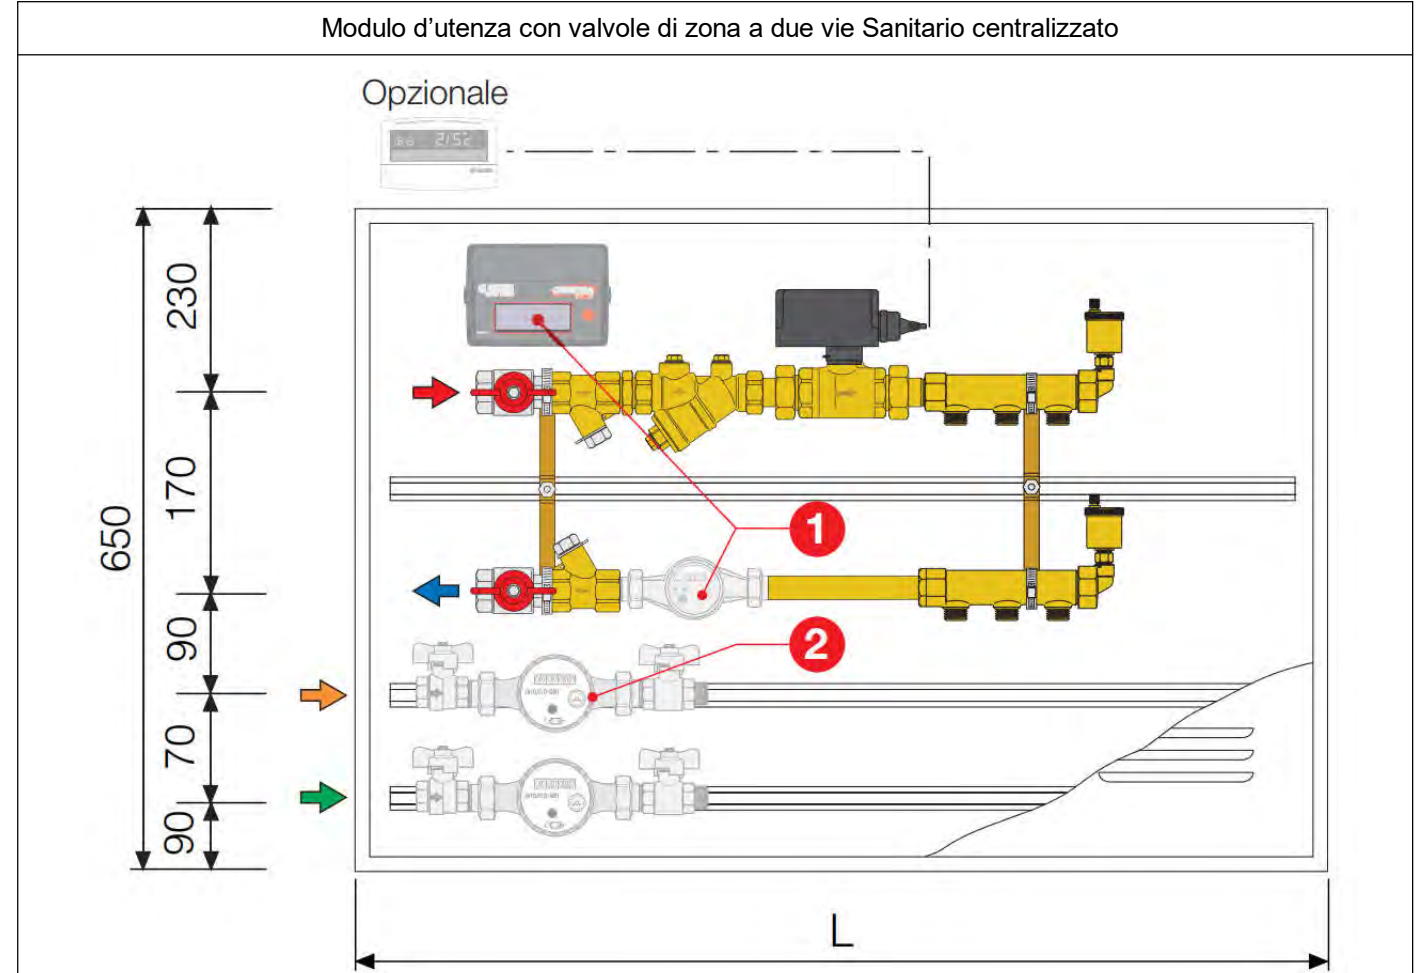

LEGENDA	
	QUOTE PLANIMETRICHE
	RIMANDI SEZIONI
	QUOTA ASSOLUTA
	QUOTA RELATIVA
	LOTTO DI PROPRIETA'
SAGOMA PLANIVOLUMETRICA DI MASSIMO INCOMBRO COME DA DOCUMENTAZIONE PRODT. 101581	
NOTE GENERALI	
<ul style="list-style-type: none">LE QUOTE SONO ESPRESSE IN METRI DOVE NON DIVERSAMENTE SPECIFICATOLE QUOTE ALTIMETRICHE SI INTENDONO RELATIVE ALLA QUOTA DI MARCIAPIEDE IN INGRESSO ALL'ATTUALE STABILE SULL'ATO EST DELLA VIA RAFASTIA CORRISPONDENTE ALLA QUOTA ASSOLUTA +34.08 mLA VERIFICA DI TUTTE LE QUOTE E MISURE DOVRÀ ESSERE ESEGUITA DAL COSTRUTTORE IN CANTIERE PRIMA DELL'ESECUZIONE DEI LAVORI E VALIDATA DALLA DIREZIONE LAVORI	

RE	DATA/ DATE	DESCRIZIONE / DESCRIPTION	IL RICHIEDENTE	IL PROGETTISTA
			RCS Immobiliare S.r.l. Elio Raitone	Riio Digital Planning Srl Ing. Francesco Paccanico Ing. Sara Ambrosio

Committente RCS IMMOBILIARE S.R.L. Piazza del Popolo, 18 00187 - Roma, Italia T 061 5137104 PEC: rcsimmobiliare@pec.it	R.C.S. Immobiliare S.r.l. Piazza del Popolo, 18 00187 Roma (RM) C.F. e P. IVA 0427683052
---	--

DE.TALES Progettazione Architettonica DE.TALES Via Giacomo Watt 32 20143 Milano, Italia T +39 02 4537 1150 info@detales.it PEC: de.tales@legalmail.it	 Progettazione Strutturale FEA TECNICA SRL Via Giovanni De Amicis 20 - 86079 Venafro, Italia T +39 0865 994357 - 0865 902405 PEC: featecnica@pec.it	 Progettazione MEP, Acustica e Acustica RIIO DIGITAL PLANNING SRL Via Accursi 3 - 00187 Roma, Italia T +39 06 80075658 www.riiodigital.it riiodigitalplanning@legalmail.it
---	---	---

COMMITTENTE / CLIENT: RCS Immobiliare S.r.l.

PROGETTO / PROJECT: Horizon Building Via Rafastia 55, Salerno
--

PROGETTISTA / DESIGNER: Ing. Francesco Paccanico Ordine degli Ingegneri di Roma n.37130	Ing. Sara Ambrosio Ordine degli Ingegneri di Latina n.42257
---	--

OGGETTO / OBJECT: PIANO URBANISTICO ATTUATIVO (P.U.A.) ex art.28 L.R.16/2004 ss.mm.ii. avente valore di P.d.R. ex L.5 agosto 1978 n. 457 ALL'INTERNO DELL'AMBITO DI R.U. (D.G.C. n°226 del 12.06.2024 - Prot. N. 2024/241) RELATIVO AL PROGETTO DI DEMOLIZIONE E RICOSTRUZIONE DEL COMPLESSO EDILIZIO SITO ALLA VIA RAFASTIA N.55
--

TITOLO / DESCRIPTION: Layout impianto di condizionamento - Tipologico Piano 1-2-3
--

DATA/ DATE: 14/07/2025	SCALA / SCALE: As indicated	DATA REV.: 251	TAVOLA / DRAWING: 0010-AM-3SDP_2002	REV. A
---------------------------	--------------------------------	-------------------	--	-----------