


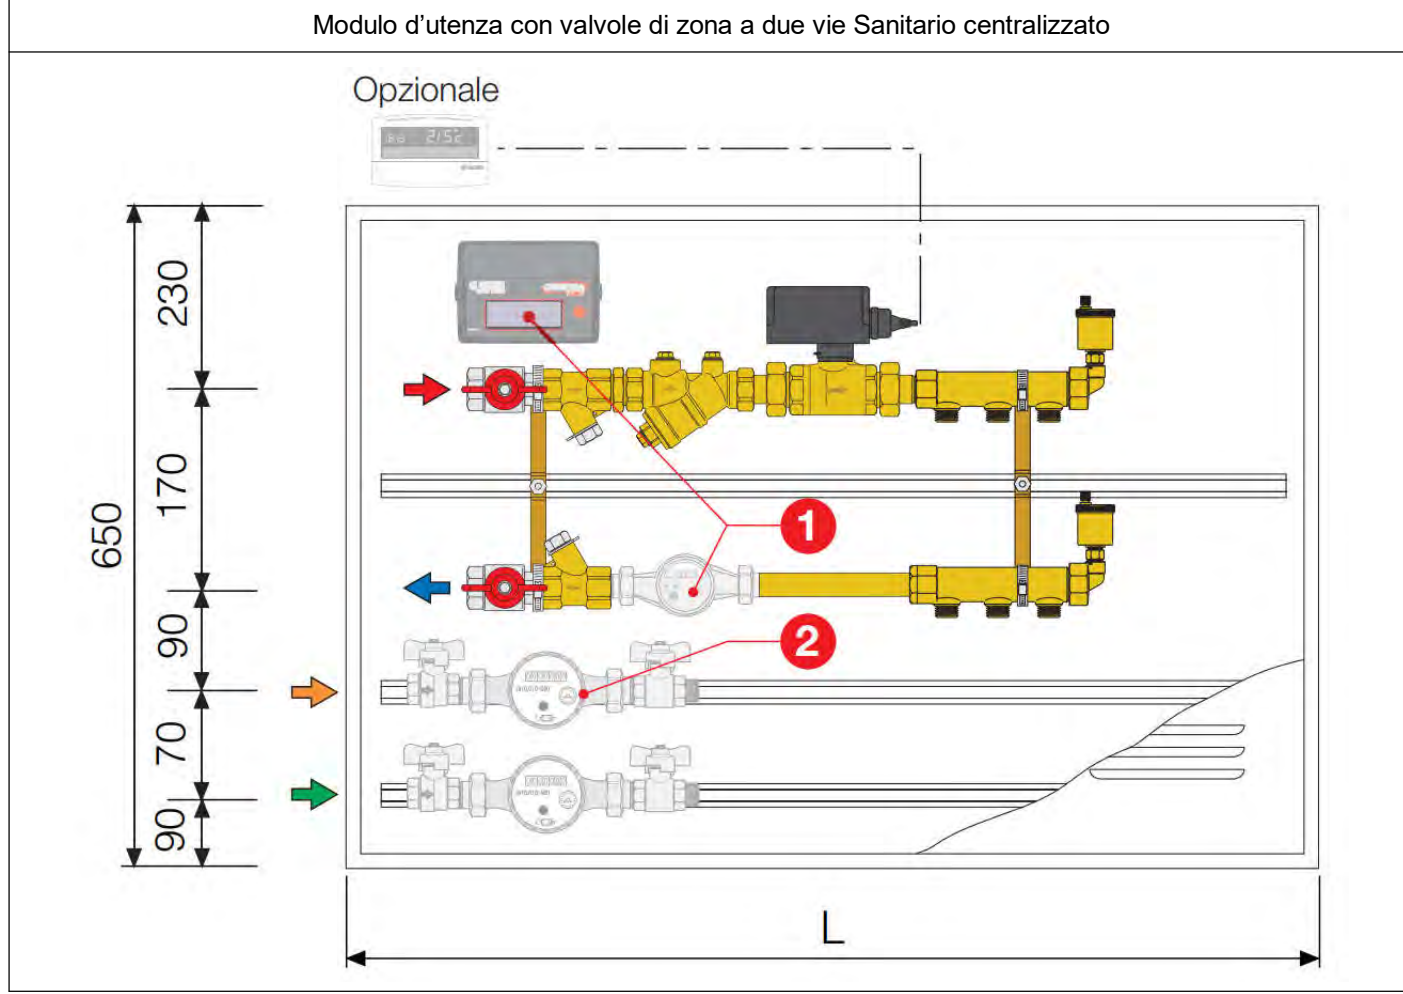

LEGENDA	
TUBAZIONI	
	Tubazioni di adduzione AFS. Tubazione in multistrato installata a controsoffitto fino a collettore bagno, installata a controsoffitto e/o in controparete da collettore a terminale. DN riportato in planimetria (da convertire in De secondo tabelle multistrato selezionate)
	Tubazioni di adduzione ACS. Tubazione in multistrato installata a controsoffitto fino a collettore bagno, installata a controsoffitto e/o in controparete da collettore a terminale. DN riportato in planimetria (da convertire in De secondo tabelle multistrato selezionate)
	Tubazioni di adduzione Ricircolo ACS. Tubazione in multistrato installata a controsoffitto fino a collettore bagno. DN riportato in planimetria (da convertire in De secondo tabelle multistrato selezionate)
ACCESSORI	
	Collettore acqua sanitaria installato a controsoffitto dotato del gruppo valvole di intercettazione e bilanciamento ricircolo. Prevedere botola ispezionabile in corrispondenza del collettore.
	Collettore acqua sanitaria installato a parete dotato del gruppo valvole di intercettazione e bilanciamento ricircolo. Prevedere portina di ispezione in corrispondenza del collettore.
	Modulo di zona combinato (acqua sanitaria ed impianto idrico) a servizio delle singole abitazioni per la contabilizzazione e il bilanciamento degli impianti installato nel controsoffitto. Prevedere botola ispezionabile in corrispondenza del collettore.
	Modulo di zona combinato (acqua sanitaria ed impianto idrico) a servizio delle singole abitazioni per la contabilizzazione e il bilanciamento degli impianti, installato entro cassetta ispezionabile a parete Dim. 800x650x150 mm



LEGENDA	
	QUOTE PLANIMETRICHE
	RIMANDI SEZIONI
	QUOTA ASSOLUTA
	QUOTA RELATIVA
	LOTTO DI PROPRIETA'
	SAGOMA PLANIVOLUMETRICA DI MASSIMO INCOMBRO COME DA DOCUMENTAZIONE PROT. 16168
NOTE GENERALI	
<ul style="list-style-type: none">LE QUOTE SONO ESPRESSE IN METRI DOVE NON DIVERSAMENTE SPECIFICATOLE QUOTE ALTIMETRICHE SI INTENDONO RELATIVE ALLA QUOTA DI MARCAPIEDE IN INGRESSO ALL'ATTUALE STABILE SULL'ATO EST DELLA VIA RAFASTIA CORRISPONDENTE ALLA QUOTA ASSOLUTA +34.08 mLA VERIFICA DI TUTTE LE QUOTE E MISURE DOVRÀ ESSERE ESEGUITA DAL COSTITUTORE IN CANTIERE PRIMA DELL'ESECUZIONE DEI LAVORI E VALIDATA DALLA DIREZIONE LAVORI	



RE	DATA / DATE	DESCRIZIONE / DESCRIPTION	IL RICHIEDENTE	IL PROGETTISTA
			RCS Immobiliare S.r.l. Elio Raitone	Riio Digital Planning Srl Ing. Francesco Paccanico Ing. Sara Ambrosio

Committente	R.C.S. Immobiliare S.r.l. 00187 Roma (RM) Piazza del Popolo, 18 00187 - Roma, Italia T 061 5137104 PEC: rcsimmobiliare@pec.it

DE.TALES Progettazione Architettonica	 FEA TECNICA SRL Via Giovanni De Amicis 20 - 86079 Venafro, Italia T +39 085 994357 - 0865 902405 info@detales.it PEC: featecnica@pec.it	 Progettazione MEP, Antinco ndio e Acustica RIIO DIGITAL PLANNING SRL Via Accursi 3 - 00187 Roma, Italia T +39 06 80075658 www.riio.it riio@riio.it
---	--	--

COMMITTENTE / CLIENT:	RCS Immobiliare S.r.l.
-----------------------	------------------------

PROGETTO / PROJECT:	Horizon Building Via Rafastia 55, Salerno
---------------------	---

PROGETTISTA / DESIGNER:	Ing. Sara Ambrosio Ordine degli Ingegneri di Latina n.A228
-------------------------	---

OGGETTO / OBJECT:	PIANO URBANISTICO ATTUATIVO (P.U.A.) ex art.26 L.R. 16/2004 ss.mm.ii. avente valore di P.d.R. ex L.5 agosto 1978 n. 457 ALL' INTERNO DELL' AMBITO DI R.U. (D.G.C. n°226 del 12.08.2024 - Prot. N. 2024/241) RELATIVO AL PROGETTO DI DEMOLIZIONE E RICOSTRUZIONE DEL COMPLESSO EDILIZIO SITO ALLA VIA RAFASTIA N.55
-------------------	--

TITOLO / DESCRIPTION:	Layout impianto idricosanitario di adduzione - Tipologico Piano 1-2-3
-----------------------	---

DATA / DATE:	14/07/2025	SCALA / SCALE:	As indicated	DATA REV.:	
FORMAT:	NOME FILE / FILE NAME:	COMMESSA / JOB:	251	TAVOLA / DRAWING:	0010-AM-3SDP_4002
A	0010_P_Aa_MD2_Tavole.rvt				REV.