


LEGENDA	
TUBAZIONI	
	Tubazioni di adduzione AFS. Tubazione in multistrato installata a controsoffitto fino a collettore bagno, installata a controsoffitto e/o in contropannello da collettore a terminale. DN riportato in planimetria (da convertire in De secondo tabella multistrato selezionato)
	Tubazioni di adduzione ACS. Tubazione in multistrato installata a controsoffitto fino a collettore bagno, installata a controsoffitto e/o in contropannello da collettore a terminale. DN riportato in planimetria (da convertire in De secondo tabella multistrato selezionato)
	Tubazioni di adduzione Ricicolo ACS. Tubazione in multistrato installata a controsoffitto fino a collettore bagno. DN riportato in planimetria (da convertire in De secondo tabella multistrato selezionato)
ACCESSORI	
	Collettore acqua sanitaria installato a parete dotato del gruppo valvole di intercettazione e bilanciamento ricicolo. Prevedere botola ispezionale in corrispondenza del collettore.
	Modulo di zona combinato (acqua sanitaria ed impianto idrico) a servizio delle singole abitazioni per la contabilizzazione e il bilanciamento degli impianti installato nel controsoffitto. Prevedere botola ispezionabile in corrispondenza del collettore.
	Modulo di zona combinato (acqua sanitaria ed impianto idrico) a servizio delle singole abitazioni per la contabilizzazione e il bilanciamento degli impianti, installato entro cassetta ispezionabile a parete Dim. 800x650x150 mm

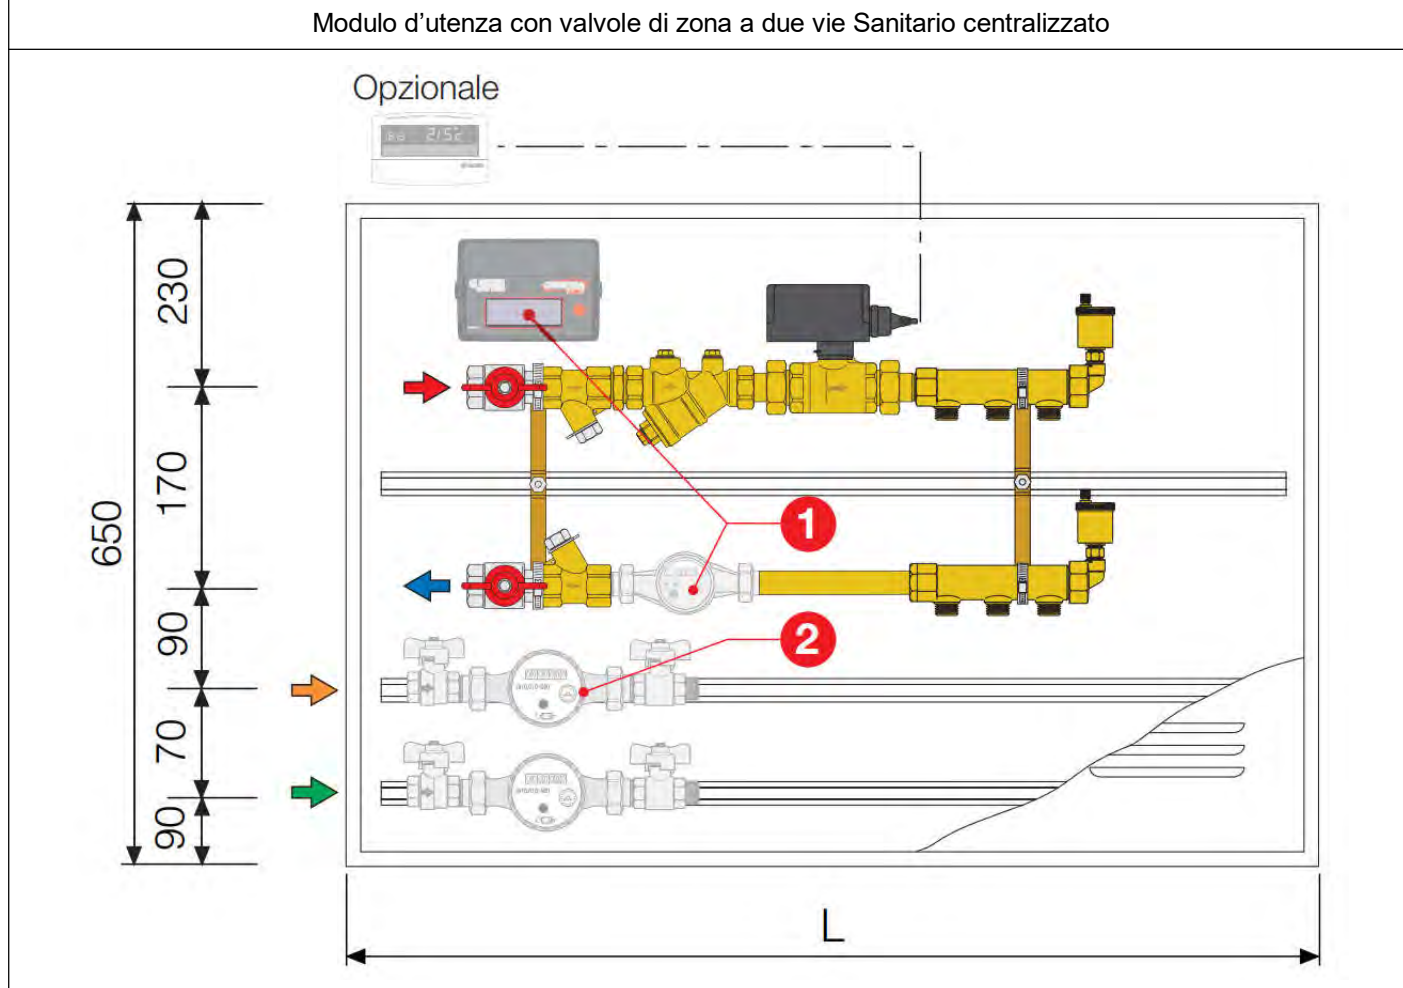

LEGENDA

0.00

QUOTE PLANIMETRICHE

RIMANDI SEZIONI

QUOTA ASSOLUTA

QUOTA RELATIVA

LOTTO DI PROPRIETÀ

SAGOMA PLANIVOLUMETRICA DI MASSIMO INCOMBRO COME DA DOCUMENTAZIONE PROT. 16198

NOTE GENERALI

- LE QUOTE SONO ESPRESSE IN METRI DOVE NON DIVERSAMENTE SPECIFICATO
- LE QUOTE ALTIMETRICHE SI INTENDONO RELATIVE ALLA QUOTA DI MARCIAPIEDE IN INGRESSO ALL'ATTUALE STABILE SUL LATO EST DELLA VIA RAFASTIA CORRISPONDENTE ALLA QUOTA ASSOLUTA +34.08 m
- LA VERIFICA DI TUTTE LE QUOTE E MISURE DOVRÀ ESSERE ESEGUITA DAL COSTITUTTORE IN CANTIERE PRIMA DELL'ESECUZIONE DEI LAVORI E VALIDATA DALLA DIREZIONE LAVORI

N

RE	DATA / DATE	DESCRIZIONE / DESCRIPTION	IL RICHIEDENTE	IL PROGETTISTA
			RCS Immobiliare S.r.l. Elio Rahnone	Riio Digital Planning Srl Ing. Francesco Pascanico Ing. Sara Ambrosio

Committente

RCS IMMOBILIARE S.R.L.
Piazza del Popolo, 18
00187 - Roma, Italia
T 061 5137104
PEC: rcsmobiliare@pec.it

R.C.S. Immobiliare S.r.l.
Piazza del Popolo, 18
00187 Roma (RM)
C.F. e P. IVA 0427683052

DE.TALES

Progettazione Architettonica

DE.TALES
Via Giacomo Watt 32
20143 Milano, Italia
T +39 02 4537 1150
info@detales.it
PEC: de.tales@legalmail.it

Progettazione Strutturale

FEA TECNICA SRL
Via Giovanni De Amicis 20 - 86079
Venafrò, Italia
T +39 0865 904357 - 0865 902405
PEC: featecnica@pec.it

Progettazione MEP, Antinquinamento e Acustica

RIIO DIGITAL PLANNING SRL
Via Acuzzo 3 - 00187 Roma, Italia
T +39 06 80075658
www.riio.it PEC: riiodigitalplanning@legalmail.it

COMMITTENTE / CLIENT:
RCS Immobiliare S.r.l.

PROGETTO / PROJECT:
Horizon Building
Via Rafastia 55,
Salerno

PROGETTISTA / DESIGNER:
Ing. Francesco Pascanico
Ordine degli Ingegneri di Roma n.37130

Ing. Sara Ambrosio
Ordine degli Ingegneri di Latina n.4228

OGGETTO / OBJECT:
PIANO URBANISTICO ATTUATIVO (P.U.A.) ex art.26 L.R. 16/2004 ex art. L.5 agosto 1978 n. 457 ALL'INTERNO DELL'AMBITO DI R.U. (D.G.C. n°228 del 12.06.2024 - Prot. N. 2024/241) RELATIVO AL PROGETTO DI DEMOLIZIONE E RICOSTRUZIONE DEL COMPLESSO EDILIZIO SITO ALLA VIA RAFASTIA N.55

TITOLO / DESCRIPTION:
Layout impianto idricosanitario di adduzione - Piano copertura

DATA / DATE:	SCALA / SCALE:	DATA REV.:	
14/07/2025	As indicated		
FORMAT:	NOME FILE / FILE NAME:	COMMESSA / JOB:	TAVOLA / DRAWING:
A	0010_P_Aa_MD2_Tavole.rvt	251	0010-AM-SSDP_4006
0			