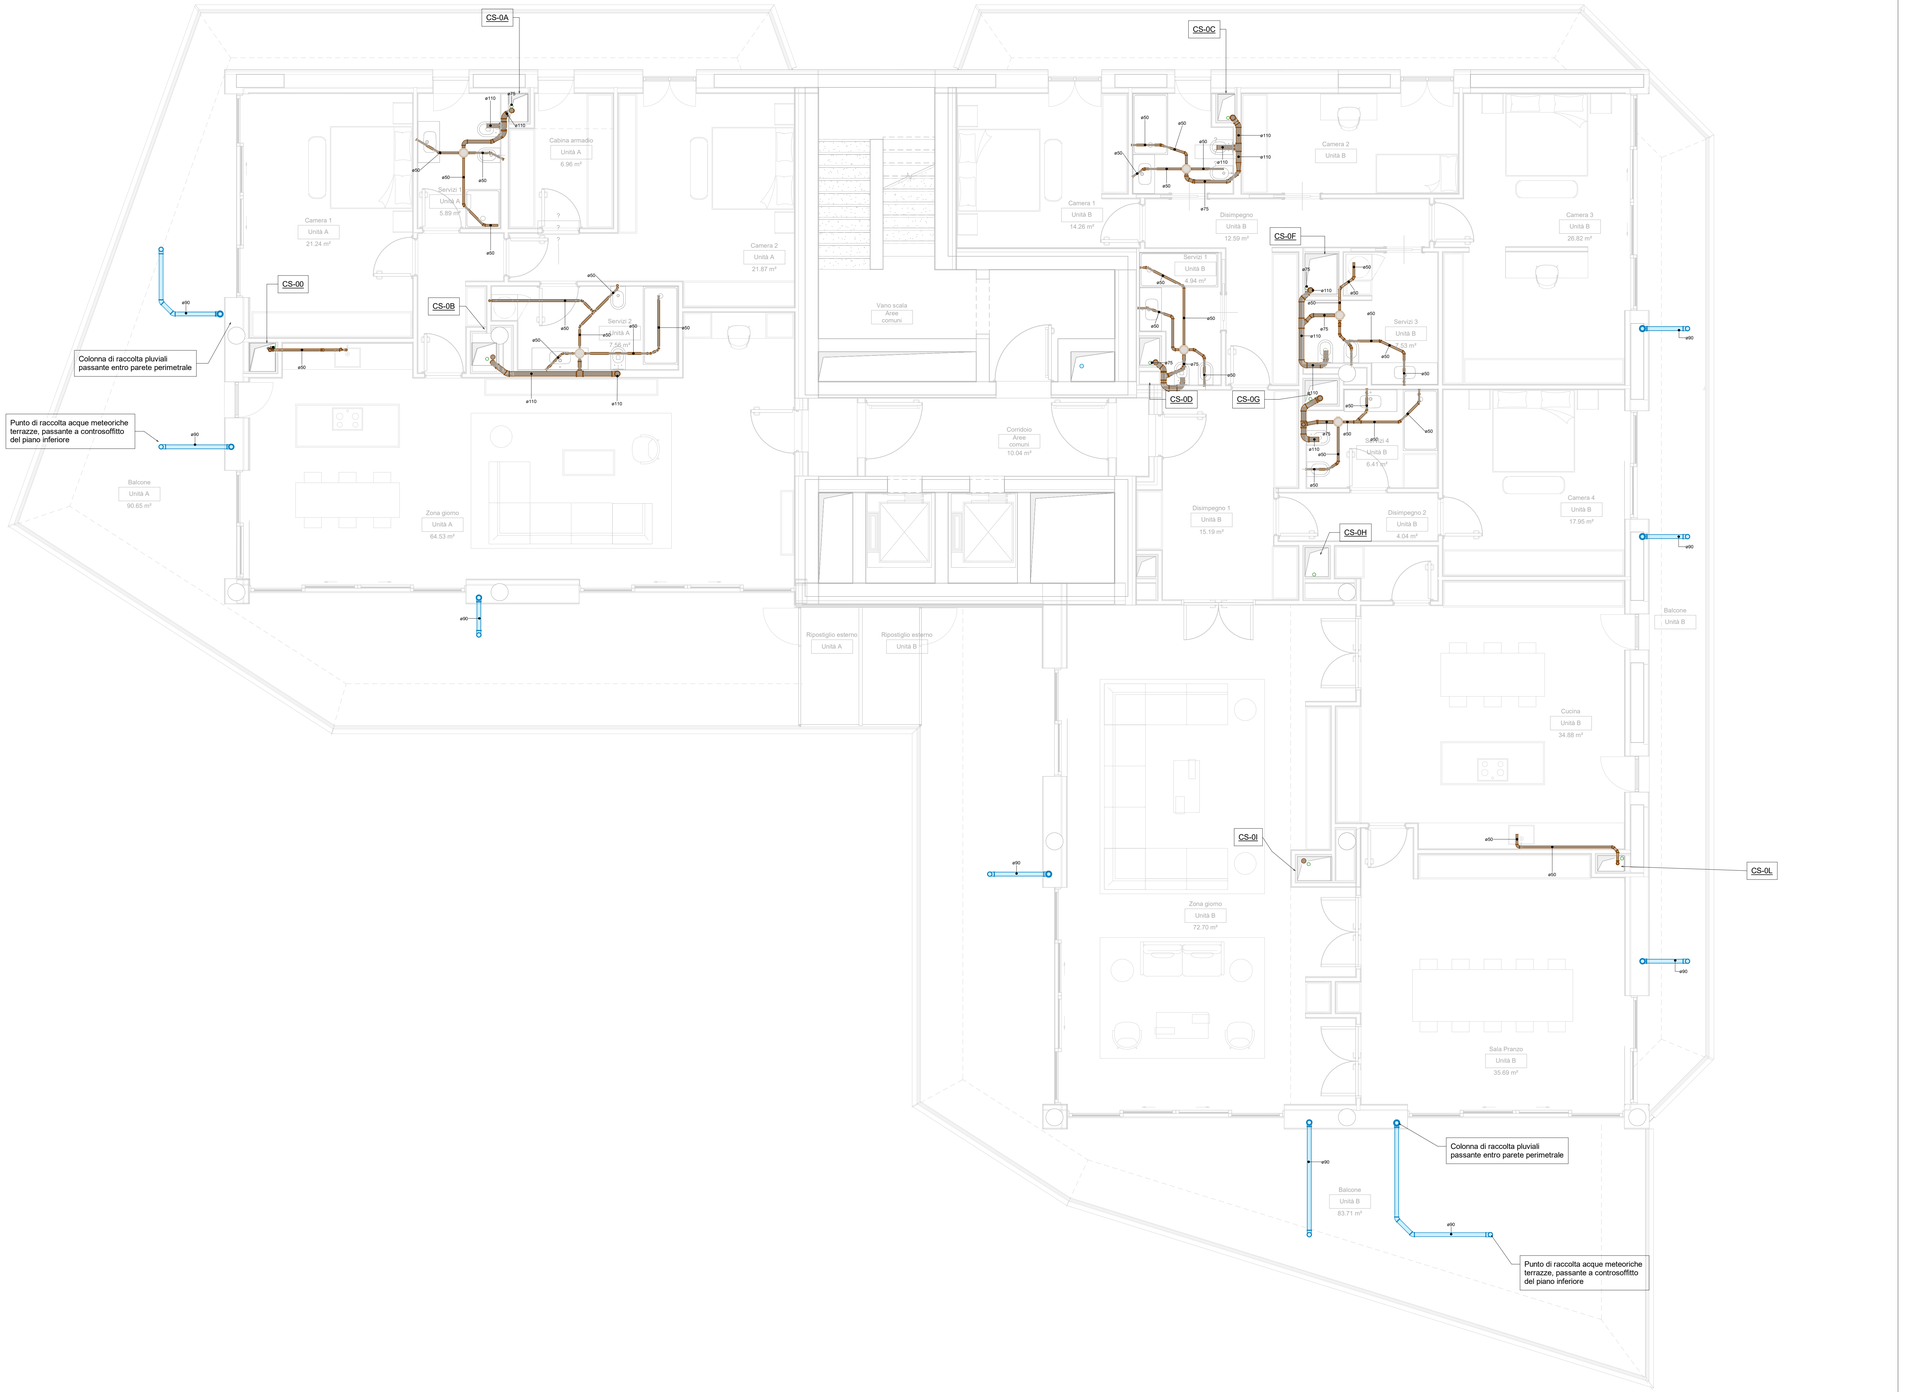

LEGENDA	
TUBAZIONI	
	Condotto di ventilazione parallela - DN 90
	Rete di scarico delle acque reflue - DN 100 - Tubazioni insonorizzate in PPR
	Rete di scarico delle acque grigie - Tubazioni insonorizzate in PPR
	Rete di scarico delle acque meteoriche - Tubazioni in PPR
ACCESSORI e APPARECCHI	
	Scatola sifonata con coperchio in acciaio inox

LEGENDA

- 0.00 — QUOTE PLANIMETRICHE
- RIF. N° — RIMANDI SEZIONI
- QUOTA ASSOLUTA
- QUOTA RELATIVA
- LOTTO DI PROPRIETA'
- SAGOMA PLANIVOLUMETRICA DI MASSIMO INGOMBRO COME DA DOCUMENTAZIONE PROT. 181581

NOTE GENERALI

- LE QUOTE SONO ESPRESSE IN METRI DOVE NON DIVERSAMENTE SPECIFICATO
- LE QUOTE ALTIMETRICHE SI INTENDONO RELATIVE ALLA QUOTA DI MARCIAPIEDE IN INGRESSO ALL'ATTUALE STABILE SU LATO EST DELLA VIA RAFASTIA CORRISPONDENTE ALLA QUOTA ASSOLUTA +34.08 m
- LA VERIFICA DI TUTTE LE QUOTE E MISURE DOVRÀ ESSERE ESEGUITA DAL COSTRUTTORE IN CANTIERE PRIMA DELL'ESECUZIONE DEI LAVORI E VALIDATA DALLA DIREZIONE LAVORI

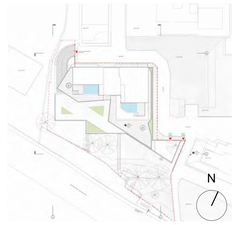

Note:
1) Pendenza minima tubazioni rcarico reflue 1%
2) Le colonne di scarico delle acque reflue dovranno prevedere una colonna di ventilazione secondaria, al fine di garantire il corretto deflusso delle acque
3) ogni terminale sanitario dovrà essere dotato di sifone a monte dell'allaccio alla colonna di scarico

RE V.	DATA / DATE:	DESCRIZIONE / DESCRIPTION:	IL RICHIEDENTE	IL PROGETTISTA
			RCS Immobiliare S.r.l Elio Rainone	Rilo Digital Planning Srl Ing. Francesco Paccaniccio Ing. Sara Ambrosio

Committente

RCS IMMOBILIARE S.R.L.
Piazza del Popolo, 18
00187 - Roma, Italia
T 081 5137104
PEC: rcsimmobiliare@pec.it

R.C.S. Immobiliare S.r.l.
Piazza del Popolo, 18
00187 Roma (RM)
C.F. e P. IVA 04276830S2

DE.TALES

Progettazione Architettonica

DE.TALES
Via Giacomo Watt 32
20143 Milano, Italia
T +39 02 4537 1150
info@detales.it
PEC: de.tales@legalmail.it

Progettazione Strutturale

FEA TECNICA SRL
Via Giovanni De Amicis 20 - 86079
Venafro, Italia
T +39 0865 904357 - 0865 902405
PEC: featecnica@pec.it

RILO DIGITAL PLANNING

Progettazione MEP, Antincendio e Acustica

RILO DIGITAL PLANNING SRL
Via Abruzzi 3 - 00187 Roma, Italia
T +39 06 80075658
www.rilodp.it PEC:
rilodigitalplanningsrl@legalmail.it

COMMITTENTE / CLIENT:

RCS Immobiliare S.r.l

PROGETTO / PROJECT:

Horizon Building
Via Rafastia 55,
Salerno

PROGETTISTA / DESIGNER:

Ing. Francesco Paccaniccio
Ordine degli Ingegneri di Roma n.A37130

Ing. Sara Ambrosio
Ordine degli Ingegneri di Latina n.A2287.

OGGETTO / OBJECT:

PIANO URBANISTICO ATTUATIVO (P.U.A.) ex art.26 L.R.16/2004 ss.mm.ii. avente valore di P.d.R. ex L.5 agosto 1978 n. 457 ALL' INTERNO DELL' AMBITO DI R.U. (D.G.C. n°235 del 12.06.2024 - Prot. N. 2024/241) RELATIVO AL PROGETTO DI DEMOLIZIONE E RICOSTRUZIONE DEL COMPLESSO EDILIZIO SITO ALLA VIA RAFASTIA N.55

TITOLO / DESCRIPTION:

Layout impianto sanitario di smaltimento acque - Tipologico Piano 7-8-9-10

DATA/ DATE:	SCALA / SCALE:	DATA REV.:	
14/07/2025	As indicated		

FORMAT:	NOME FILE / FILE NAME:	COMMESSA / JOB:	TAVOLA / DRAWING:	REV.
A0	0010_P_Aa_MD2_Tavole.rvt	251	0010-AM-3SDP_5006	