

Regione Campania  
**COMUNE DI SALERNO**  
Località Picarelli

**SUBCOMPARTO CR\_53a**  
**PIANO URBANISTICO ATTUATIVO**

Soggetto attuatore:  
**IRNO**  
s.r.l.  
**AMBRA**  
società cooperativa

**LUGLIO 2013**

Elaborato:

TITOLO:

SEZIONE TIPO I - 2

Scala:

1:25

Progettazione Urbanistica e Architettonica:

Ing. Gemaro Di Giacomo  
Arch. Angelo Visicido  
Ing. Giuseppe Casilli  
Arch. Giustino Di Canzolo  
Arch. Raffaele Lascalaia  
Arch. Roberta Grandis  
Arch. Giuseppina Silvestri

Progetto Impianti e Urbanizzazioni:

CST ecna servizi di ingegneria  
Ing. Pietro Benesatto  
Ing. Roberta Di Guida


Geologo:

Dr. Geol. Rosario Lambiase

Collaboratori:

Arch. Luigi Valentini  
Arch. Fabio Pietropino  
Geom. Daniele Platano  
Geom. Luca Sessa

SEZIONE TIPO 1: attraversamenti sotto sede stradale  
con pozzetto di derivazione ed  
armature LUNOIDE ed ARMONIA 1  
Scala 1:25

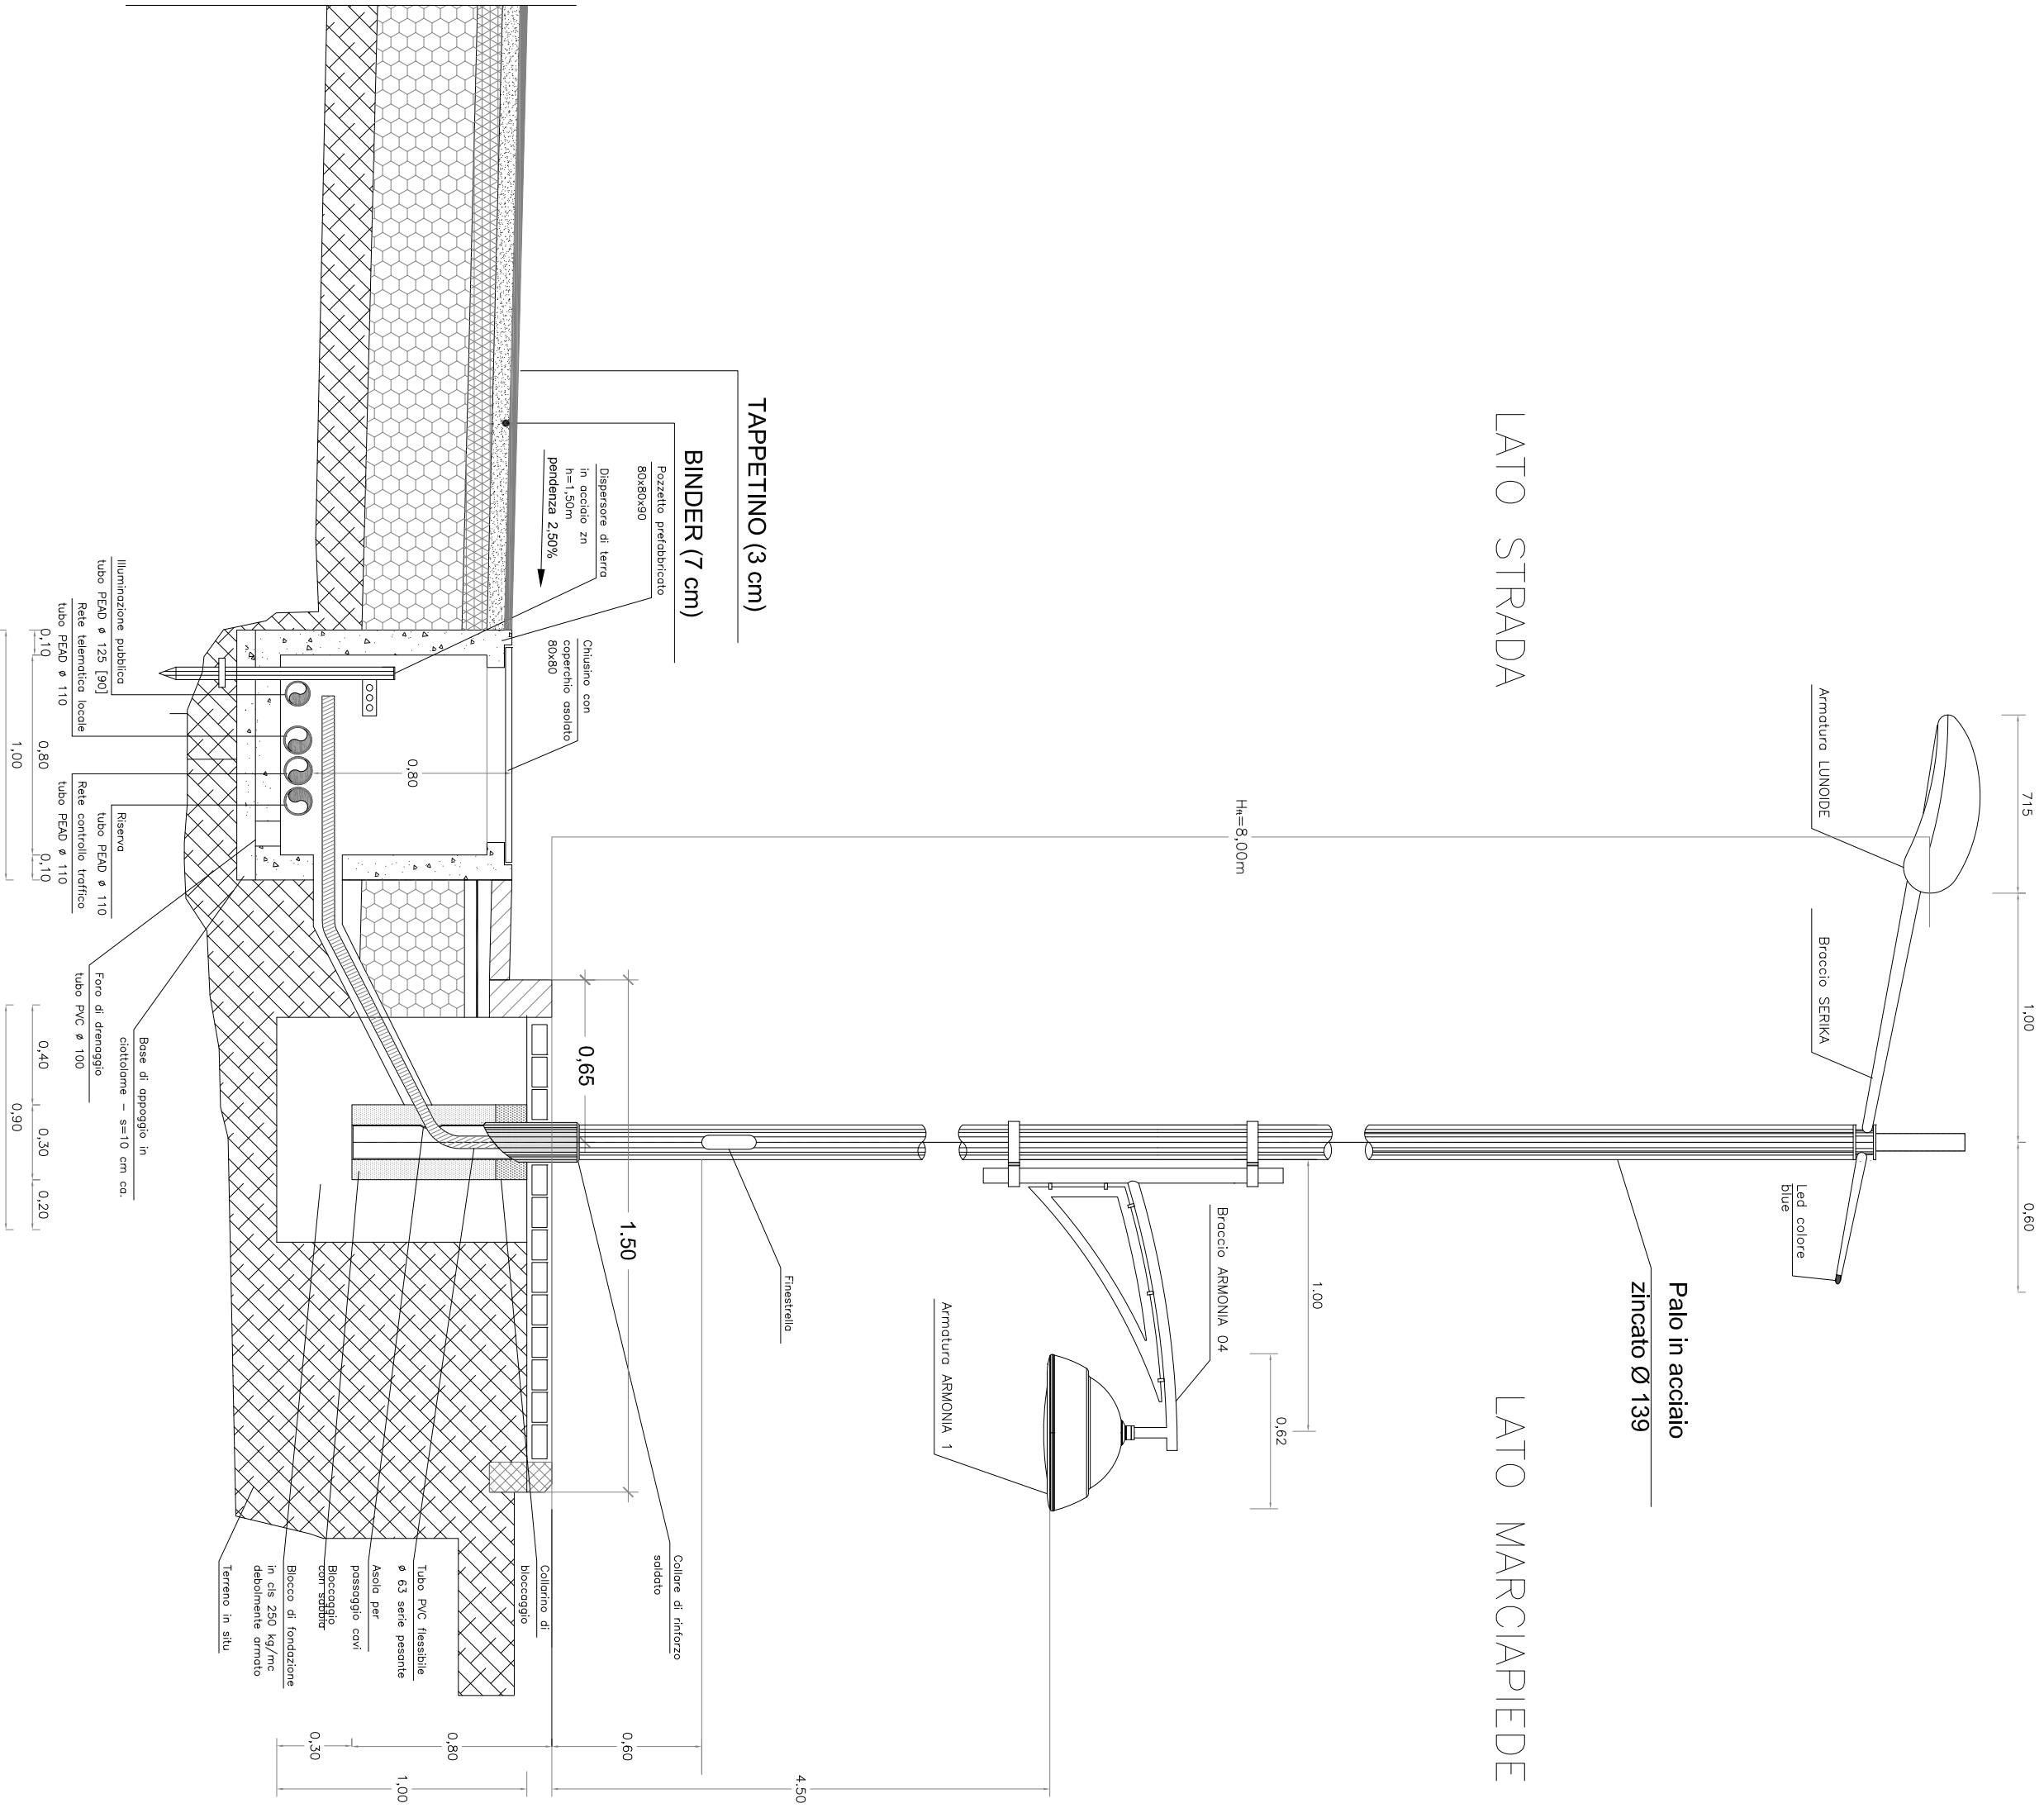

SEZIONE TIPO 2: attraversamenti sotto marciapiede  
con pozzetto di derivazione ed  
armature LUNOIDE ed ARMONIA 1  
Scala 1:25

