

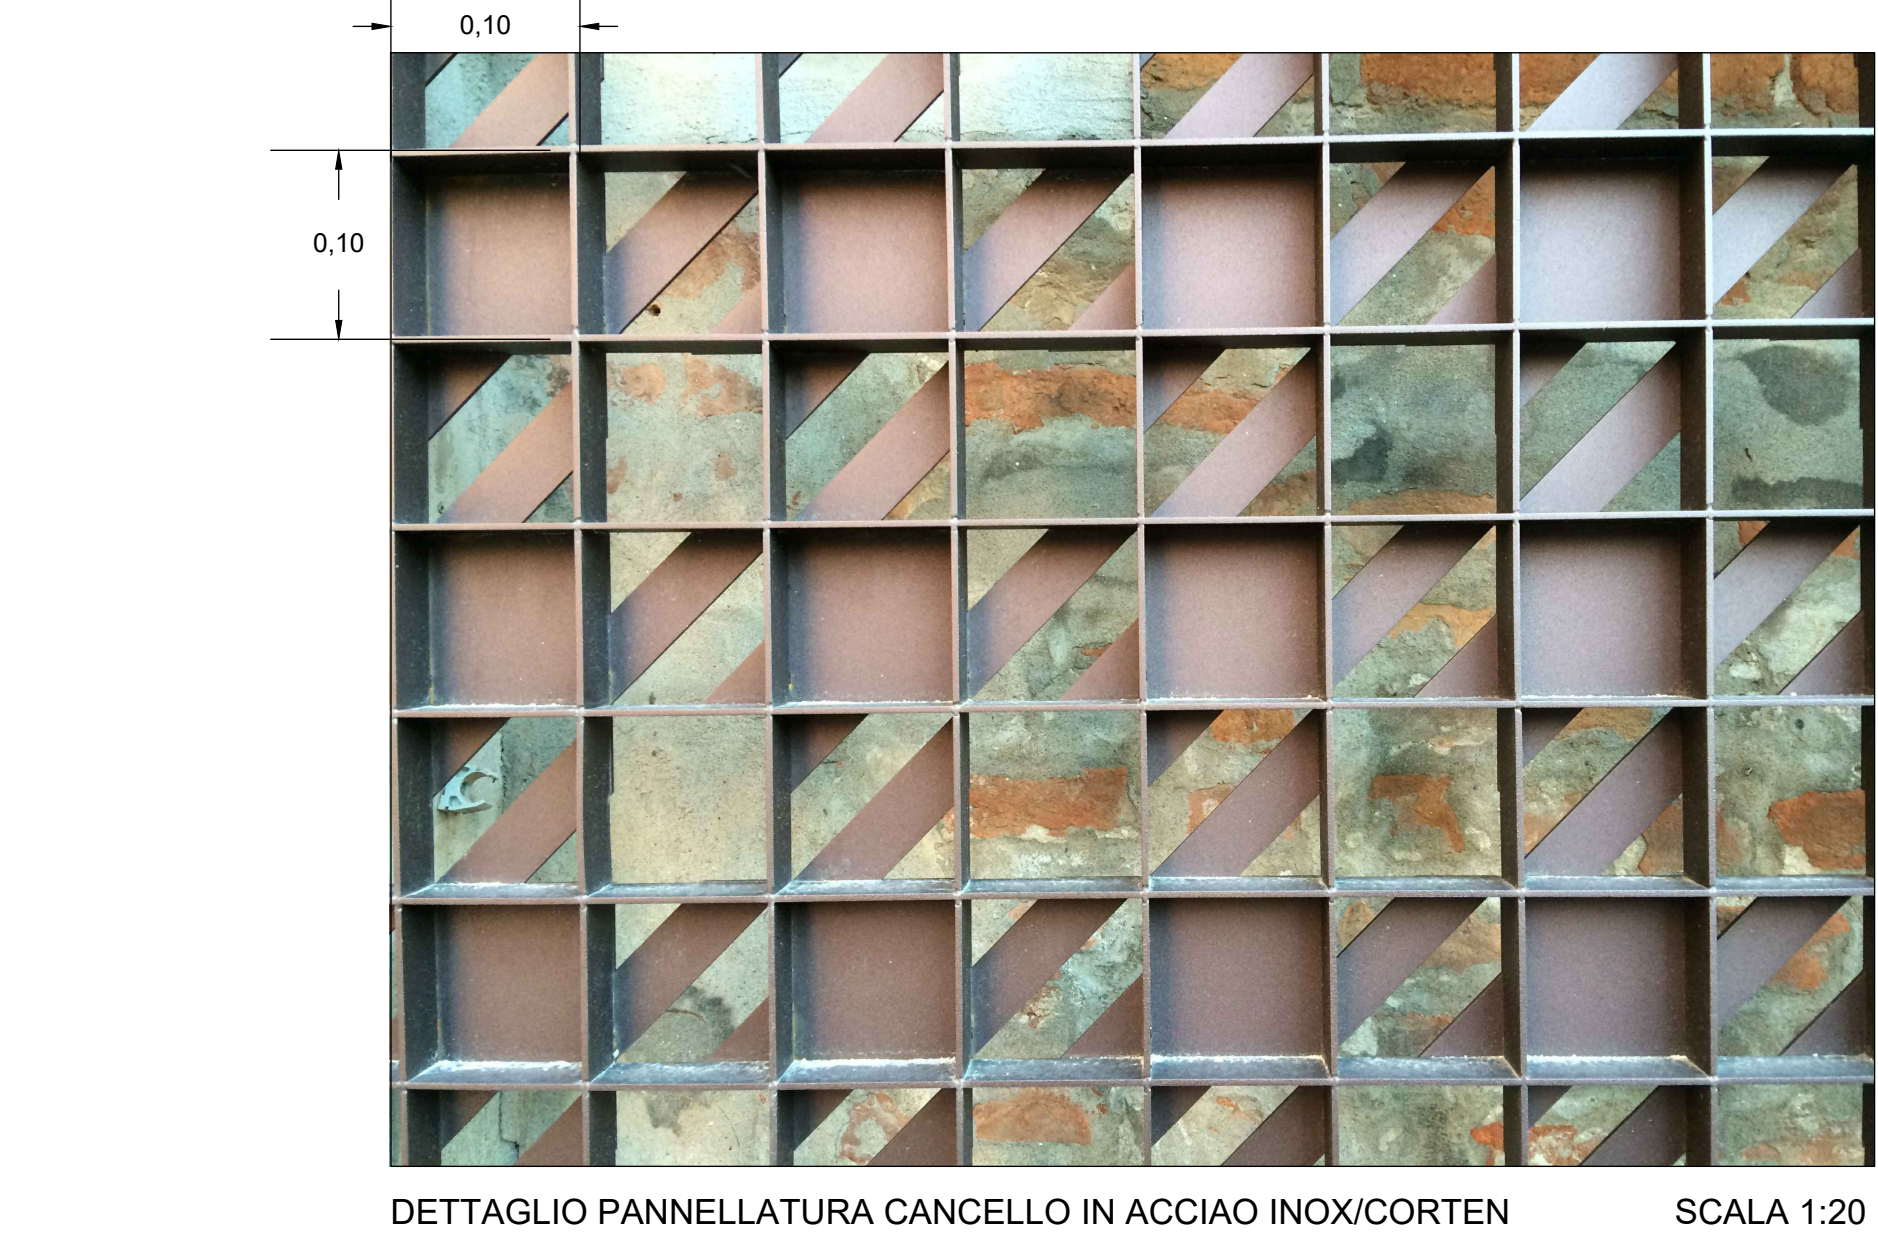


PARTICOLARE CANCELLO D'INGRESSO SCALA 1:50

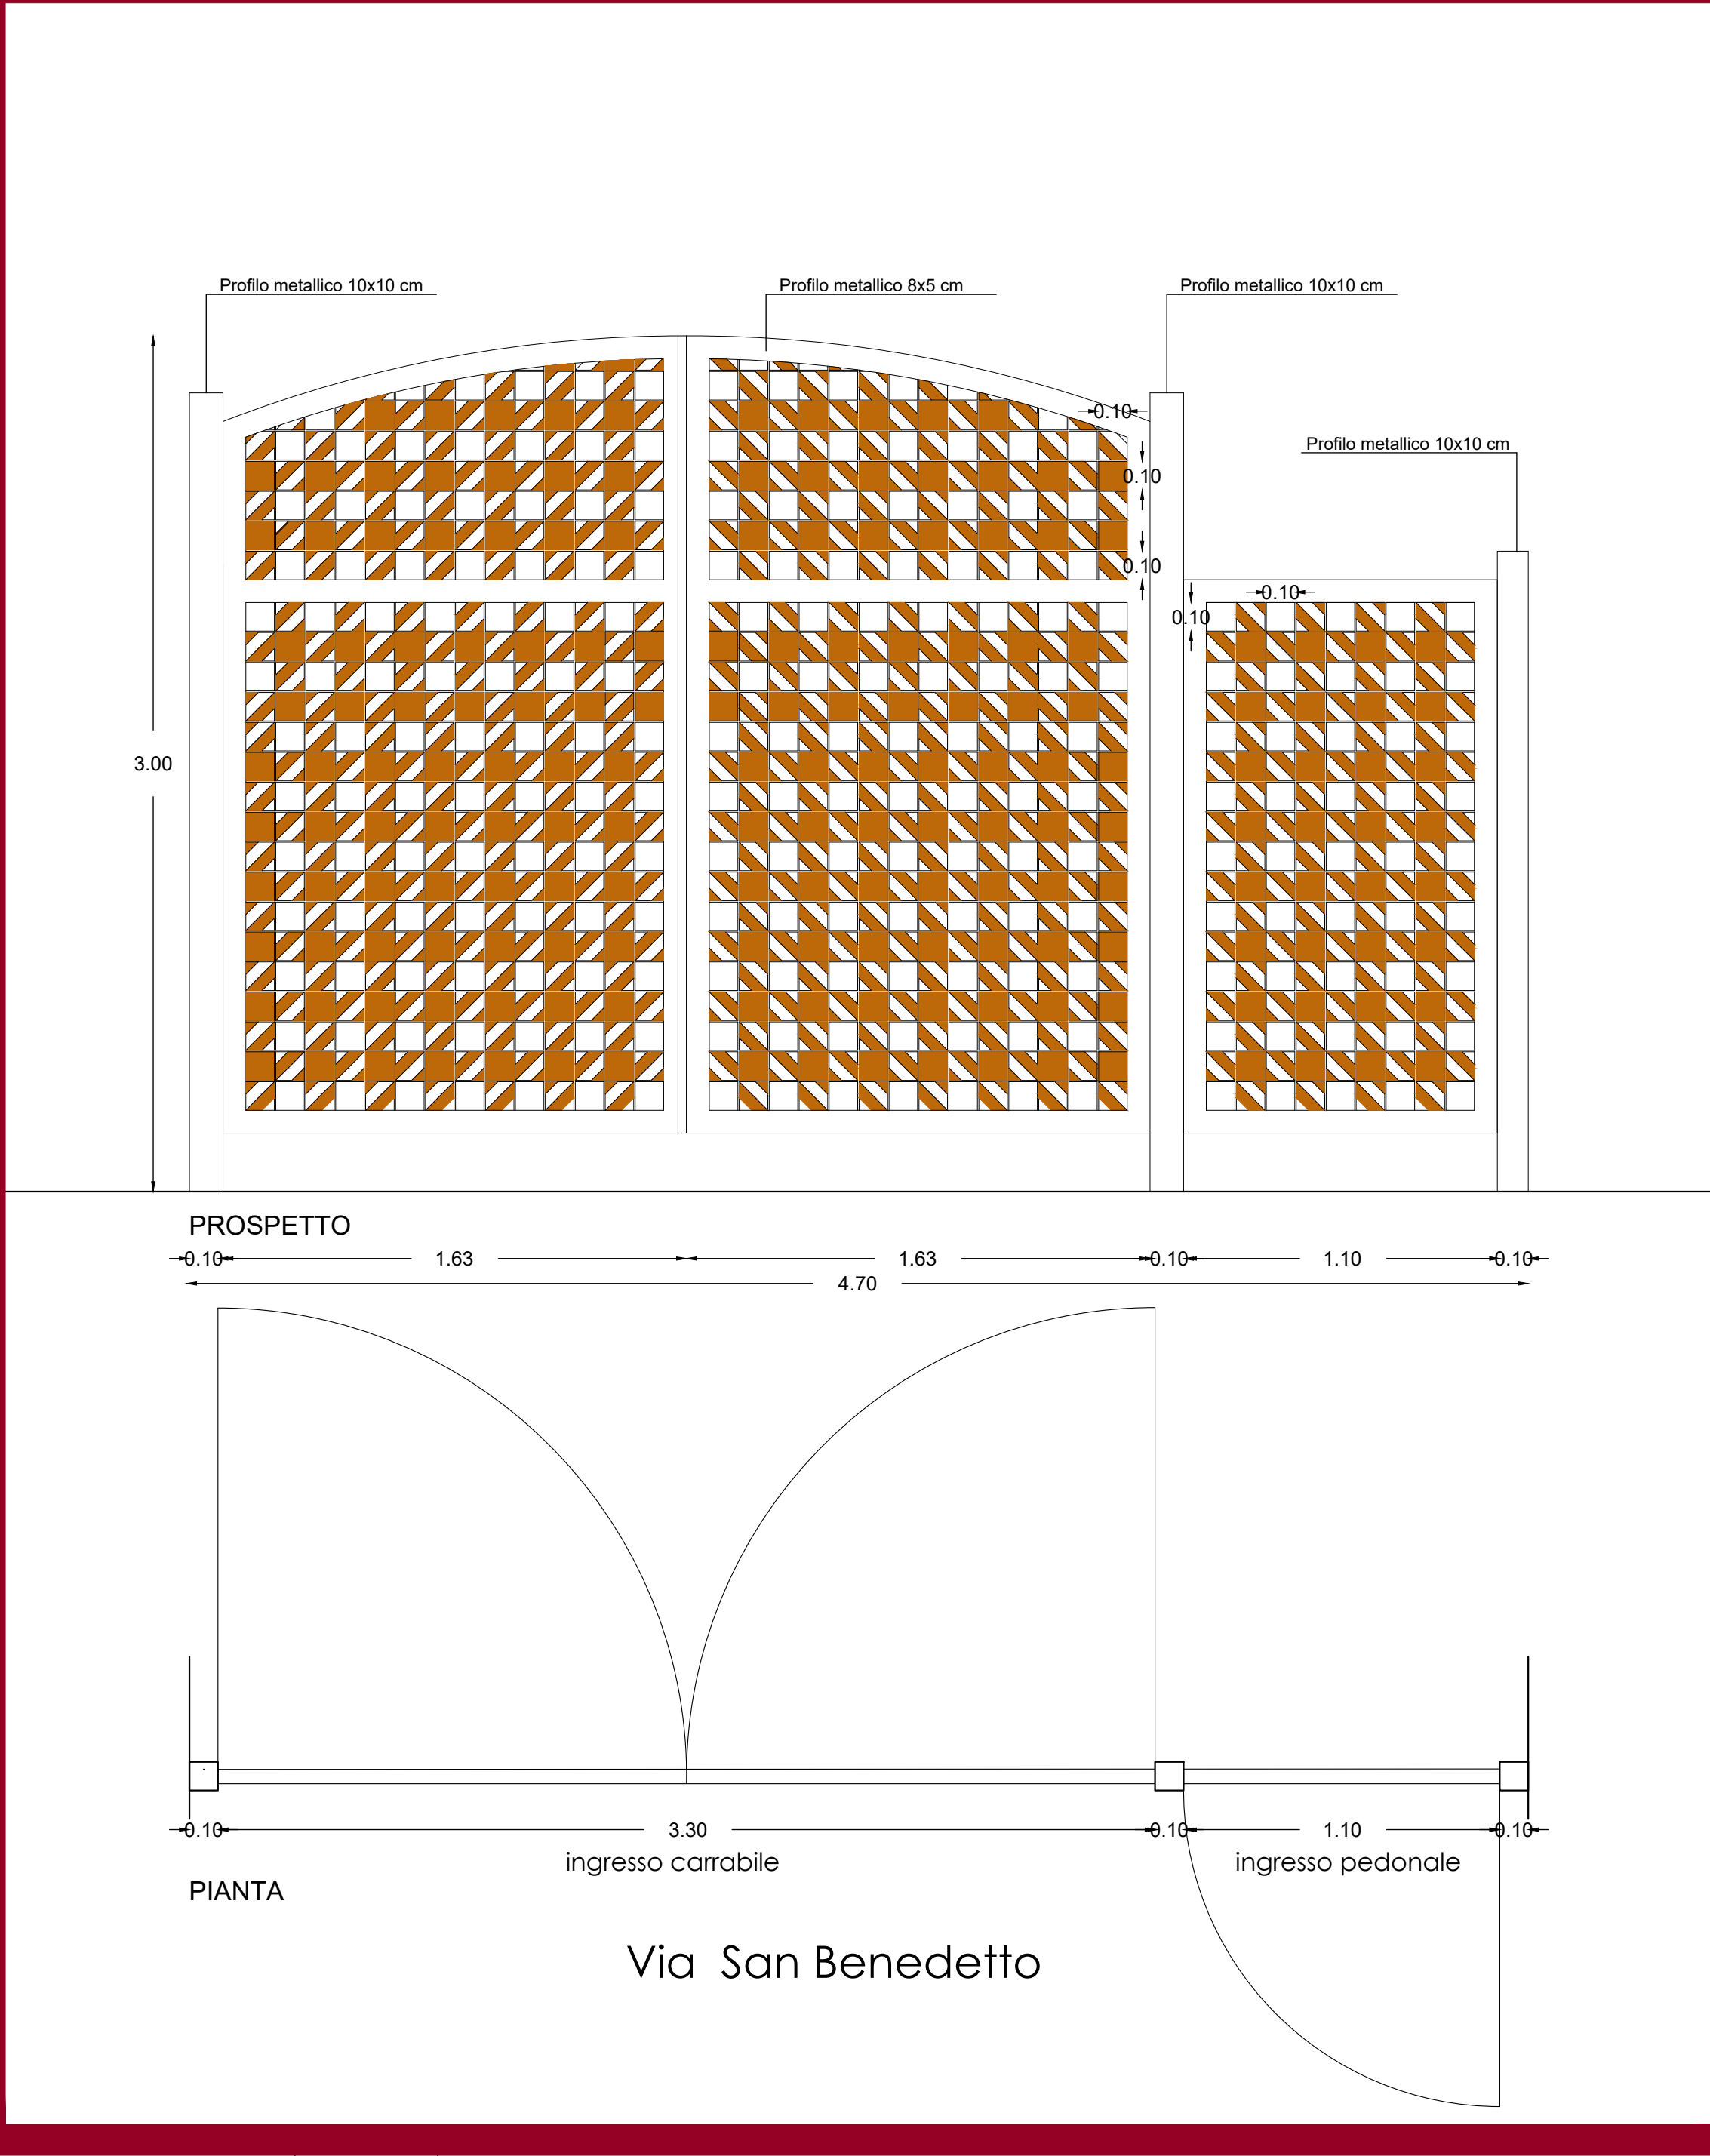


- PARTICOLARI COSTRUTTIVI**
1. Isolamento a cappotto rifinito con rivestimento murale a spessore su idonea rasatura retinata, colorazione giallo paglierino
 2. Fascia in rilievo, colorazione bianca;
 3. Parapetti con piantoni in acciaio inox satinato e vetro stratificato;
 4. Infissi in legno-alluminio a taglio termico con vetrocamera basso-emissivo.


PARTICOLARE ASCENSORE PER AUTO SCALA 1:50

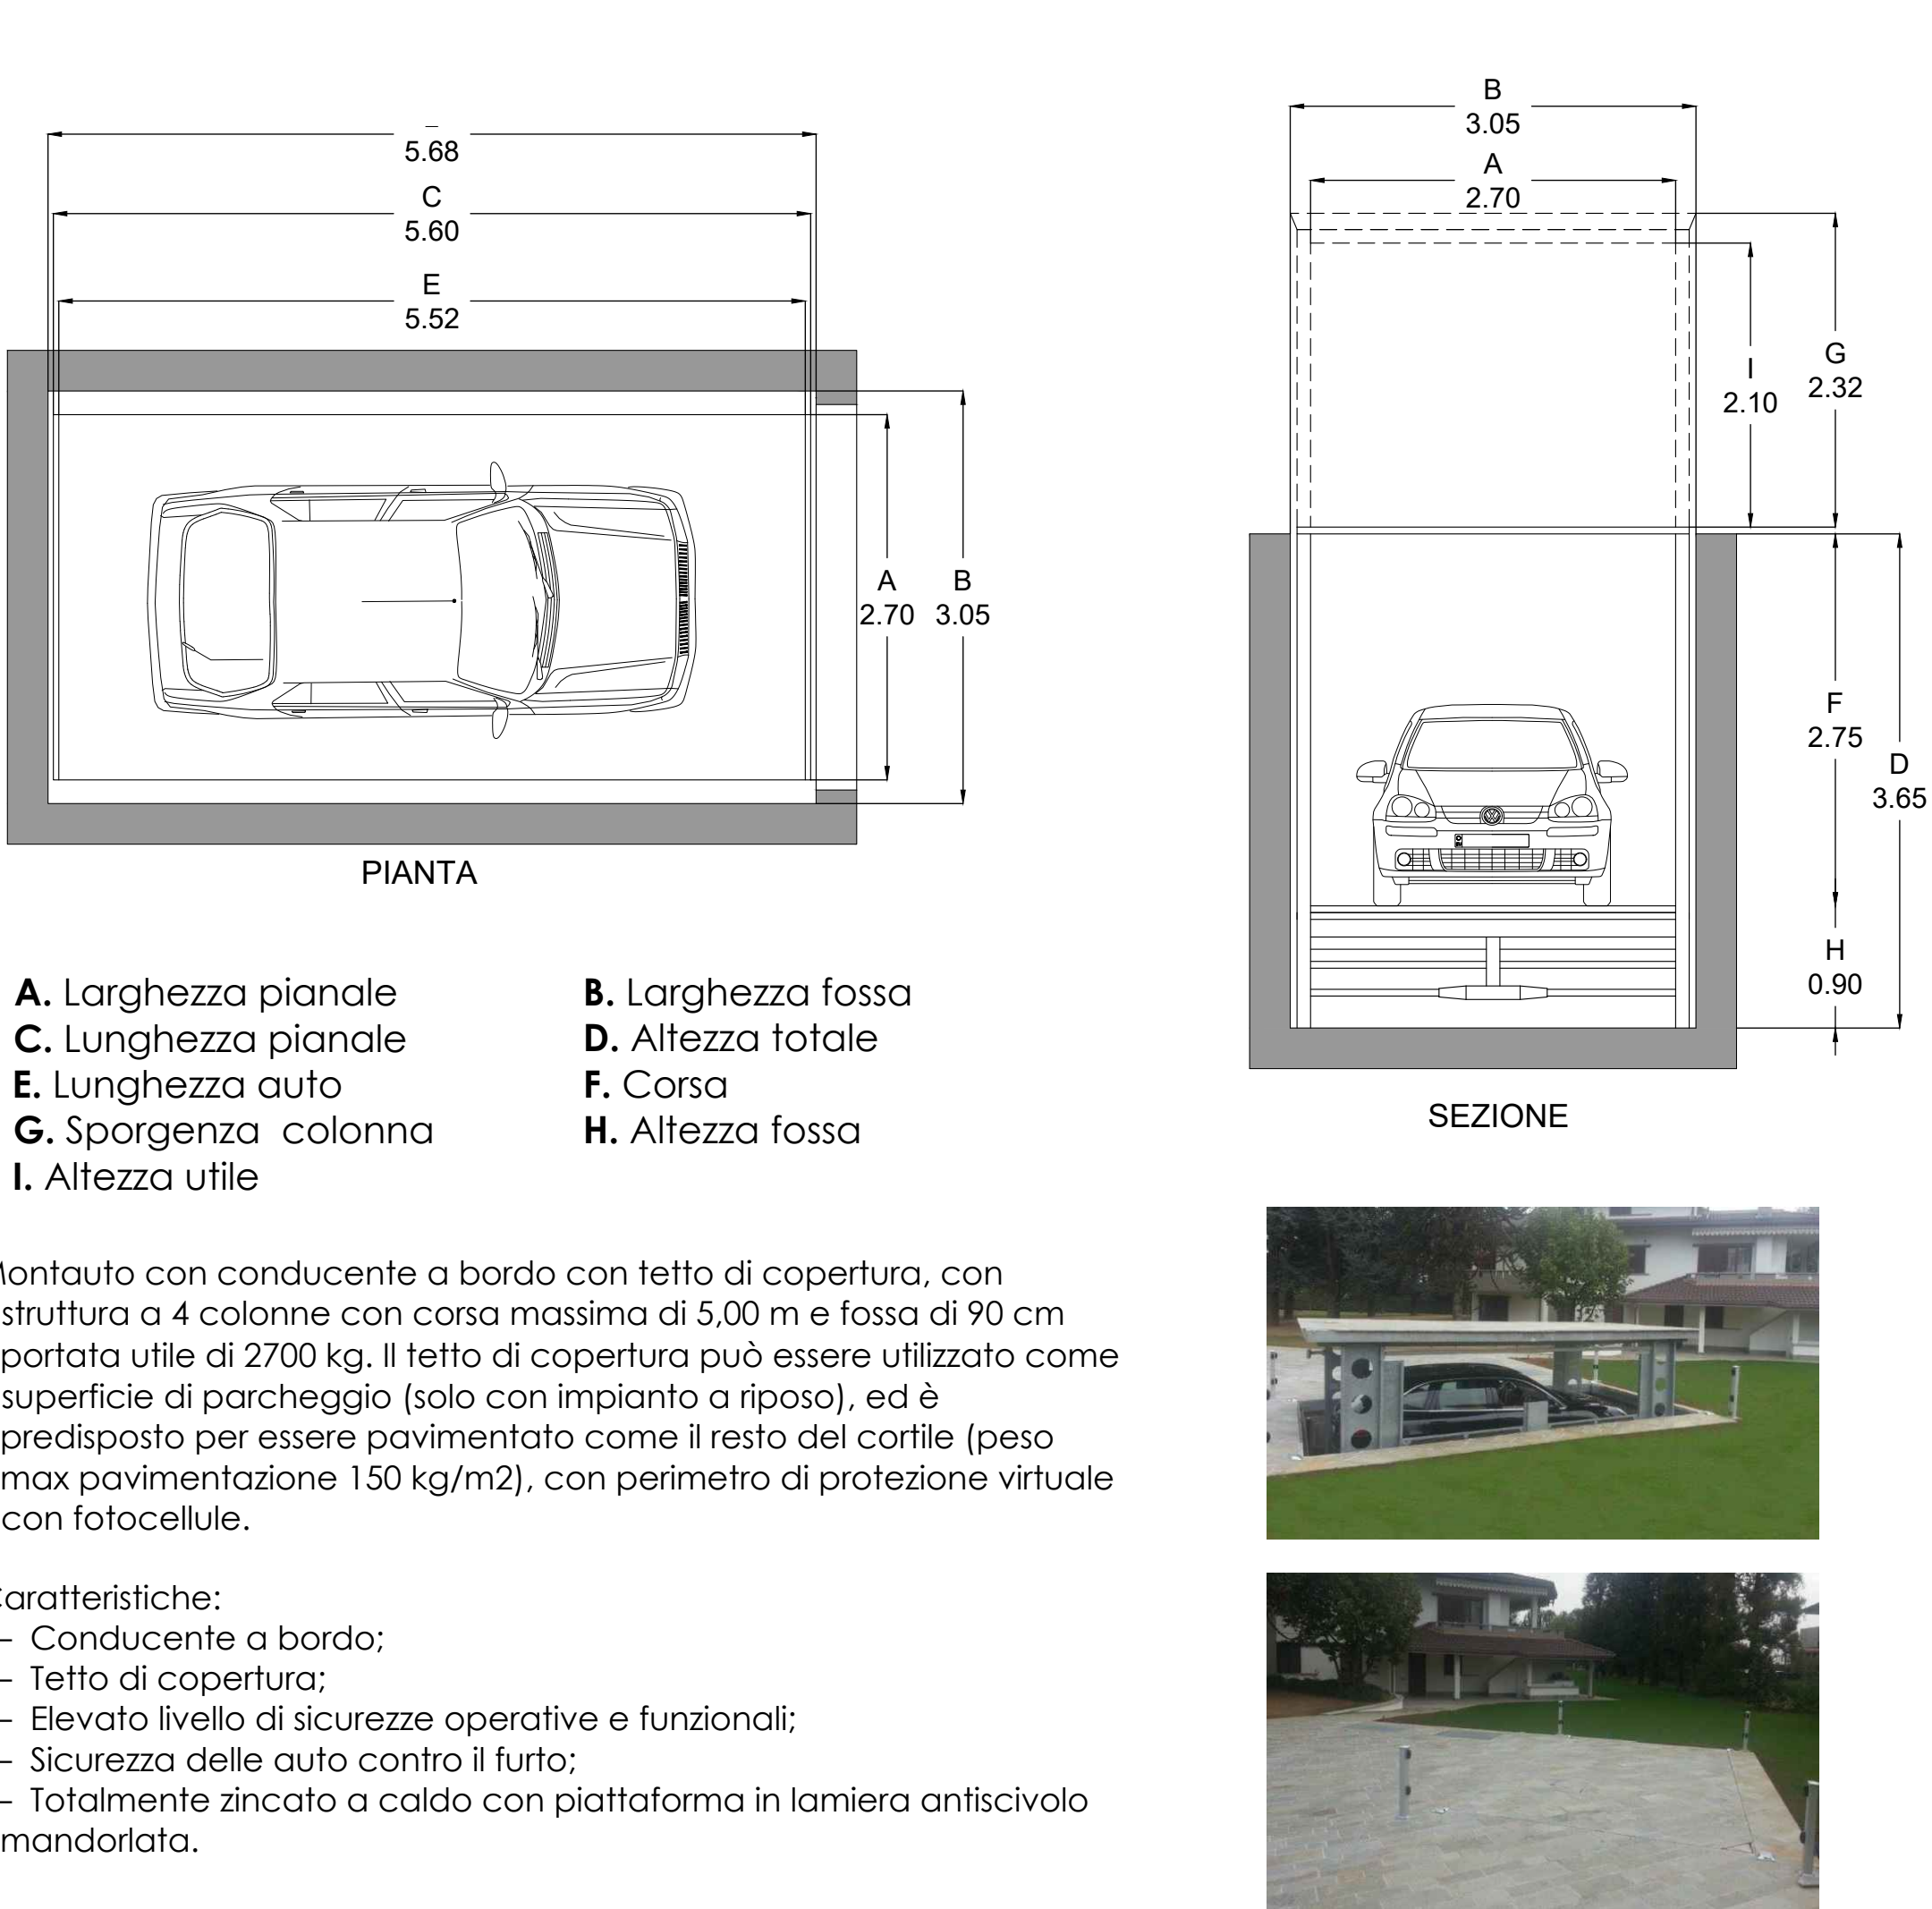

PARTICOLARE RINGHIERA SCALA 1:10

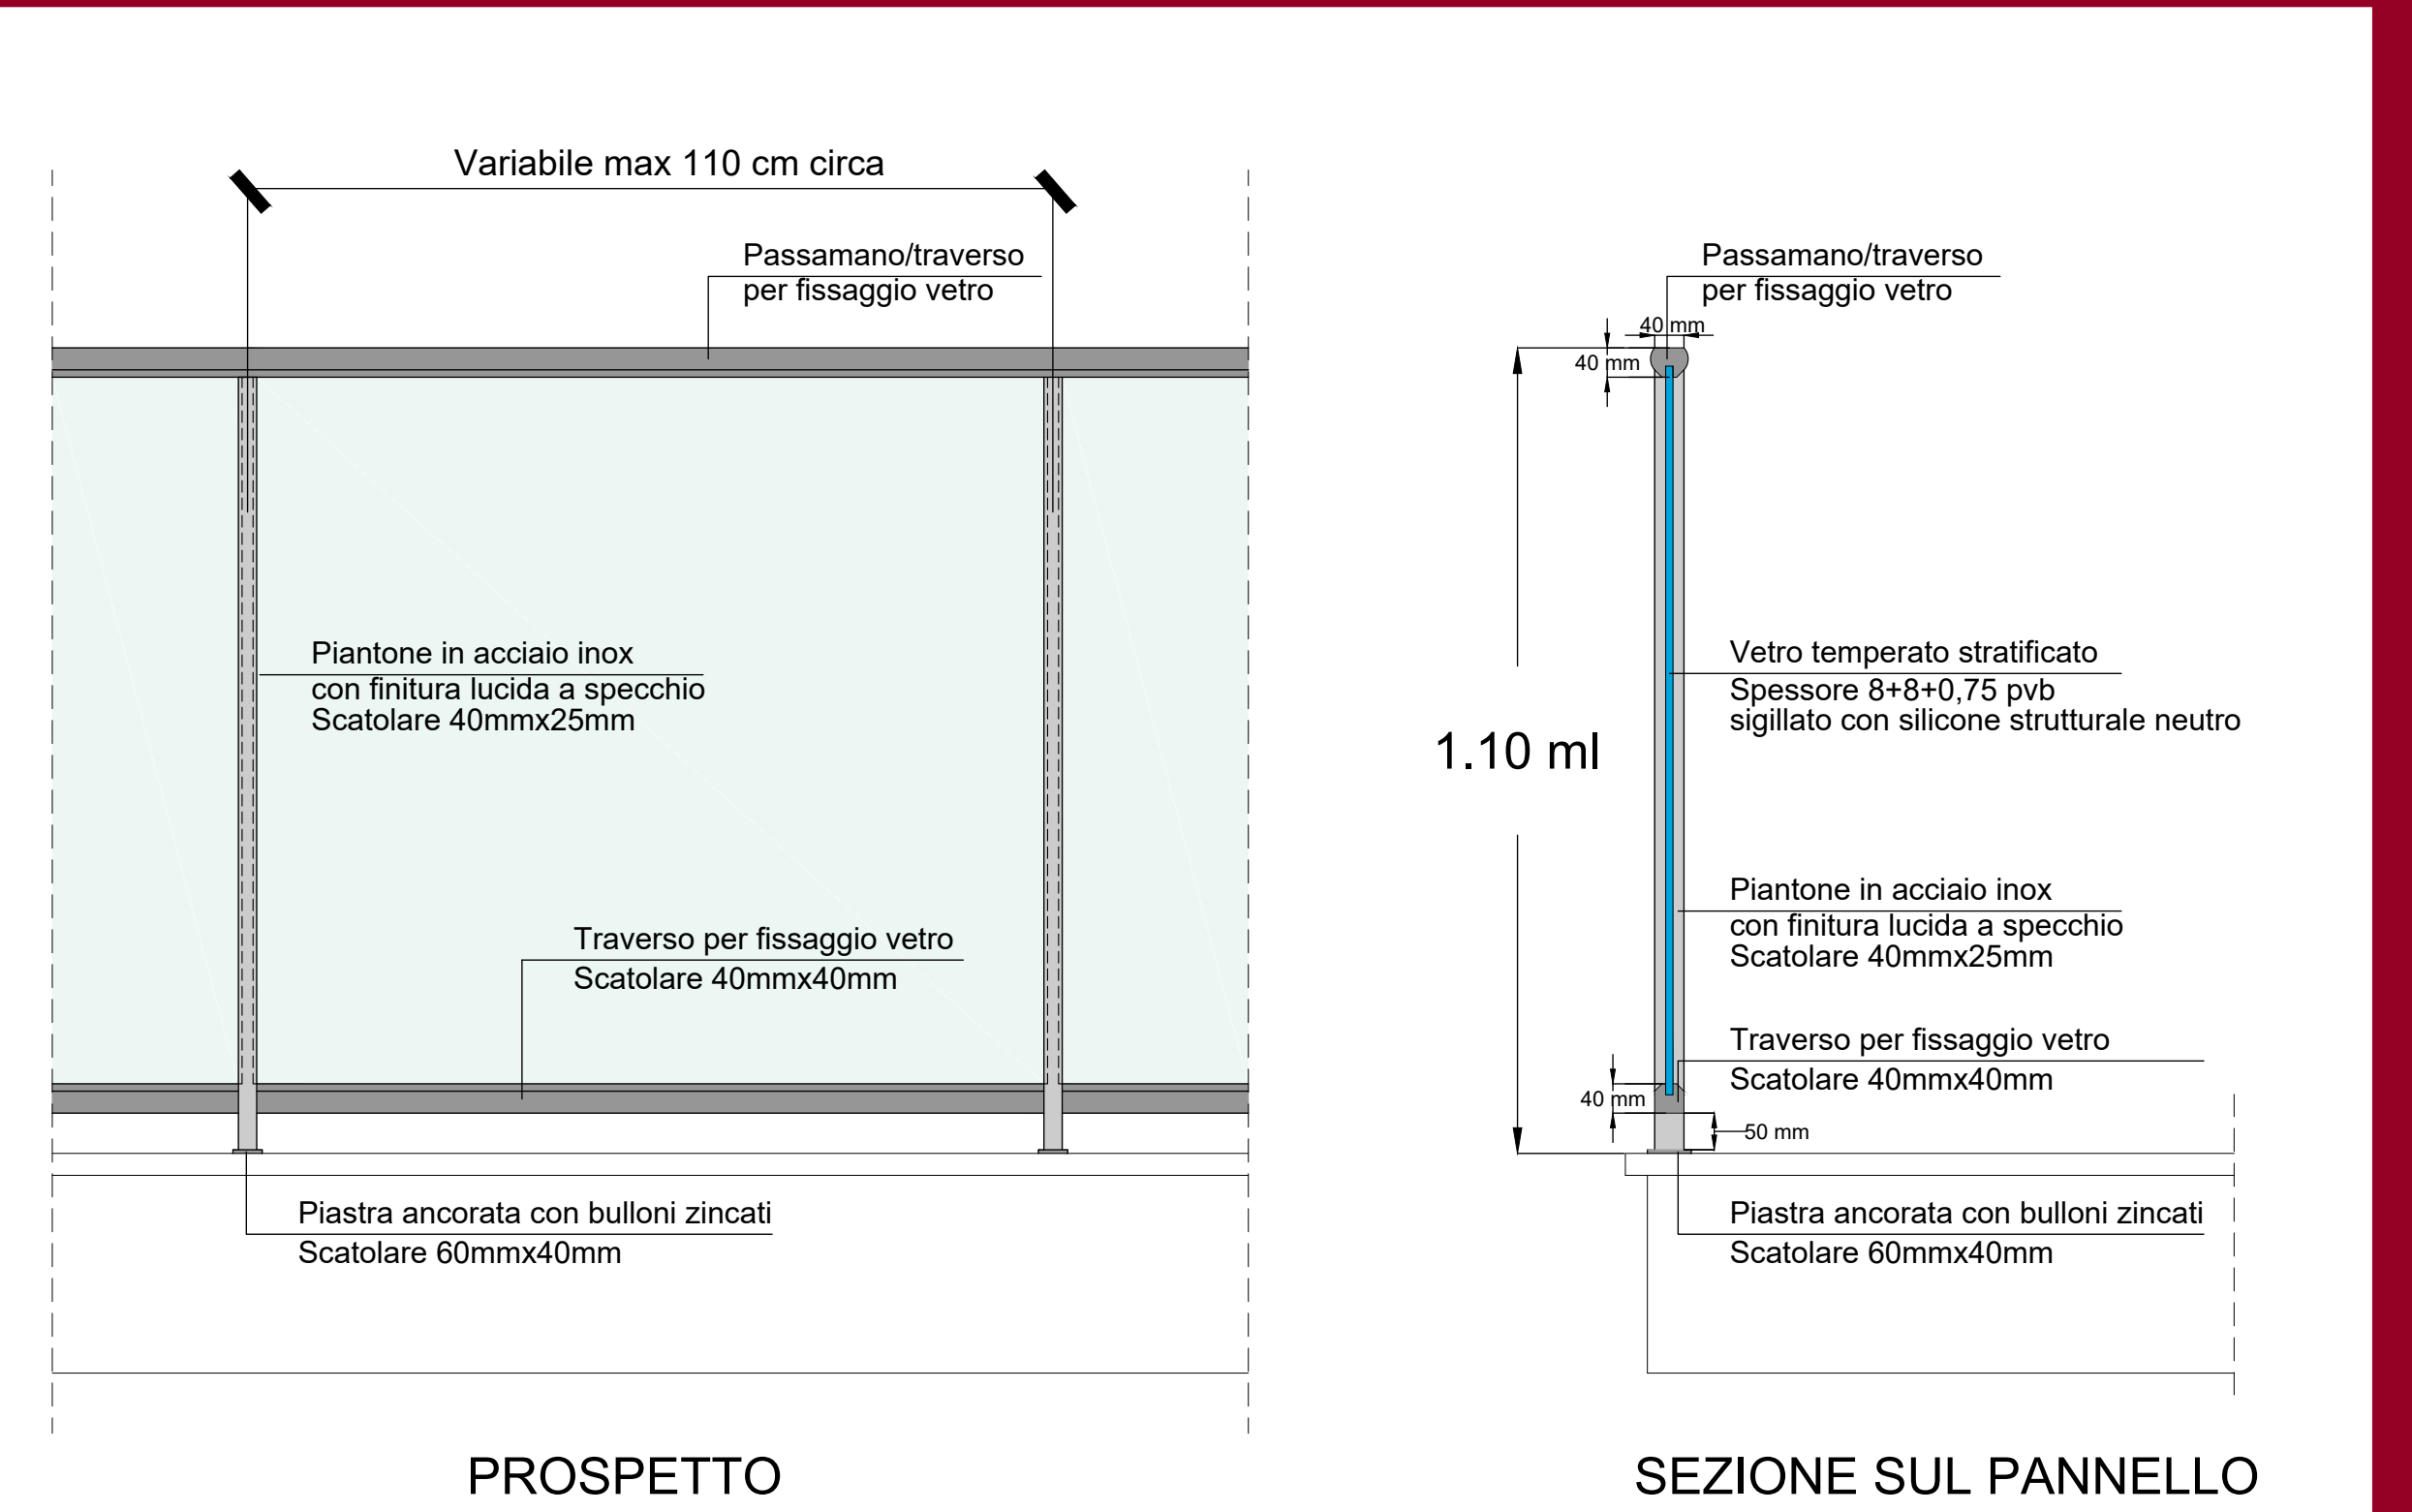

PARTICOLARE PORTONE SCALA 1:20

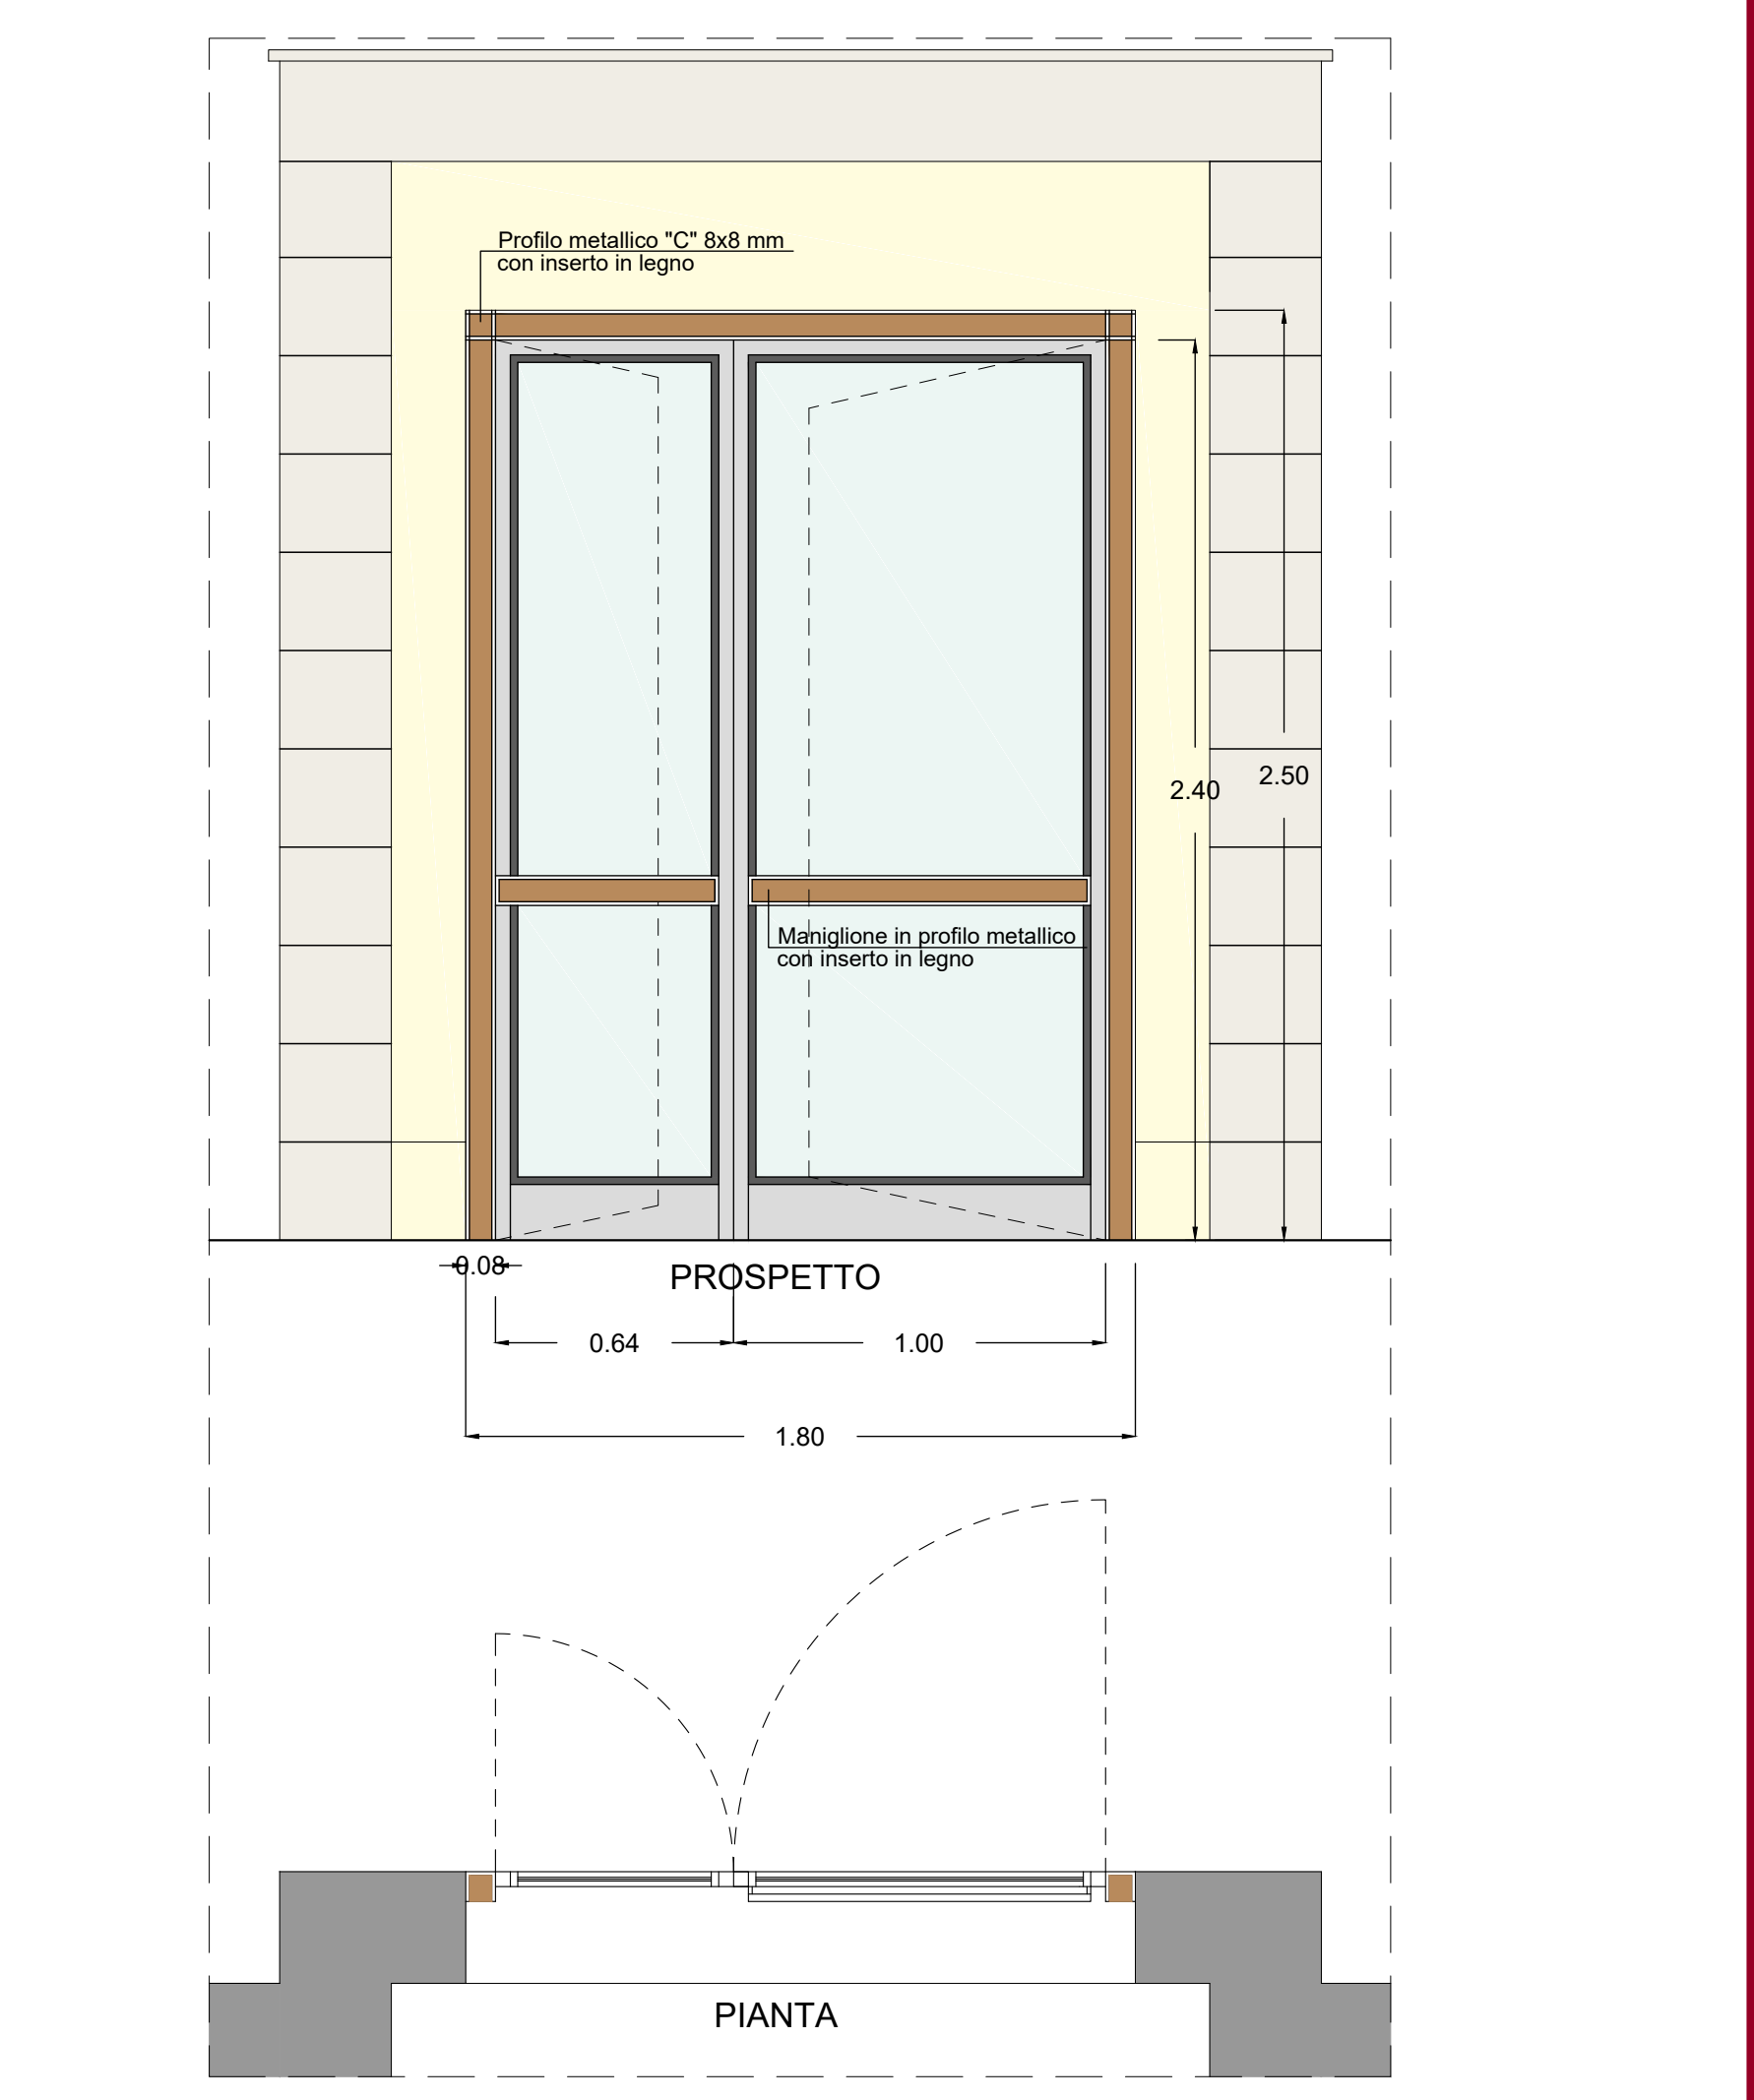

COMUNE DI SALERNO

P.U.A.

avente valore di Piano di Recupero di cui alla legge 5 agosto 1978 n.457

Ristrutturazione Urbanistica di un'area urbana sita nel Centro Storico di Salerno alla Via S. Benedetto n.30, individuata nel N.C.E.U. di Salerno al foglio 64 part.Illa 1527, con sostituzione di un edificio dismesso, gravemente degradato, mediante demolizione e ricostruzione, messa in sicurezza sismica ed efficientamento energetico, con realizzazione di autorimessa interrata pertinenziale e sistemazione dell'annessa area privata da destinare ad uso pubblico.

SPAZIO RISERVATO ALL'ENTE

Visti / Approvazioni

Comune di Salerno
Prot E N. 0106816 07/05/2024 10:58
Cla: 10.1

20240106816000

COMMITTENTE

EDIL CASA 97 S.r.l.
Via Rocco Cocchia 27 - Salerno

PROGETTAZIONE E DIREZIONE DEI LAVORI

Arch. Roberto Sica
ALBO N. 6881

TAVOLA

P.11

DOCUMENTAZIONE GRAFICA DI PROGETTO

PARTICOLARI COSTRUTTIVI

SCALA

VARIE

REV.	DATA	DESCRIZIONE
0	NOVEMBRE 2022	Emissione
1	DICEMBRE 2022	Revisione
2	APRILE 2024	Revisione

ARCHITETTURA

Roberto Sica architetto
via Torretta n.4 - 84122 Salerno tel. 089 9849150 - cell 393 9726840 - email: roberto-sica@tiscali.it