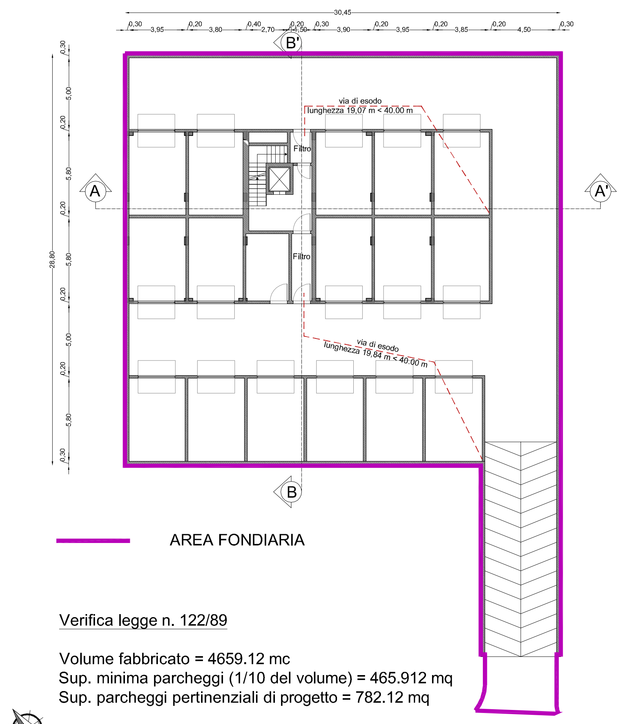

Verifica legge n. 122/89

Volume fabbricato = 4659.12 mc
Sup. minima parcheggi (1/10 del volume) = 465.912 mq
Sup. parcheggi pertinenziali di progetto = 782.12 mq

Pianta Piano Interrato

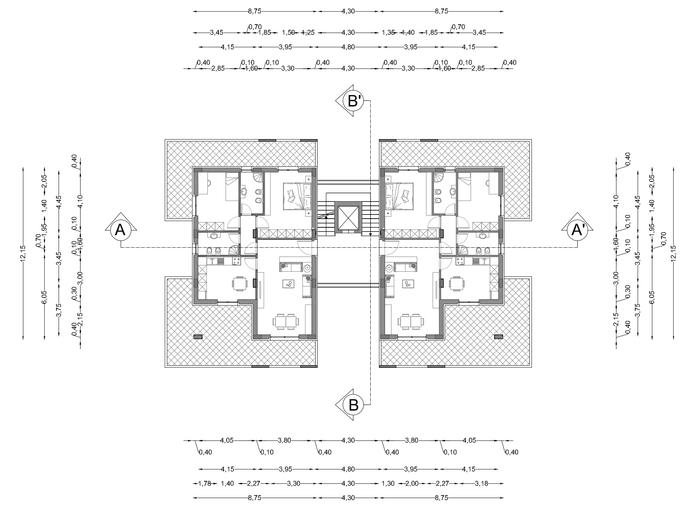

Pianta Piano Secondo-Settimo

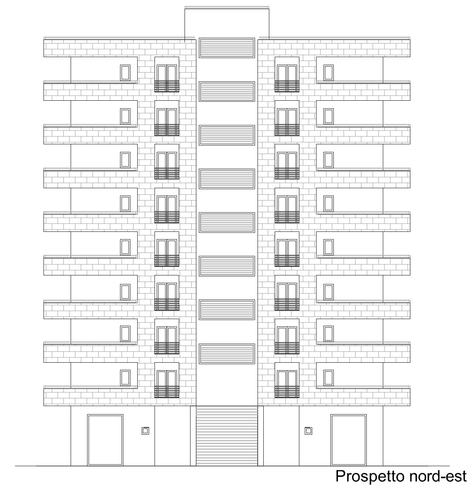

Prospetto nord-est

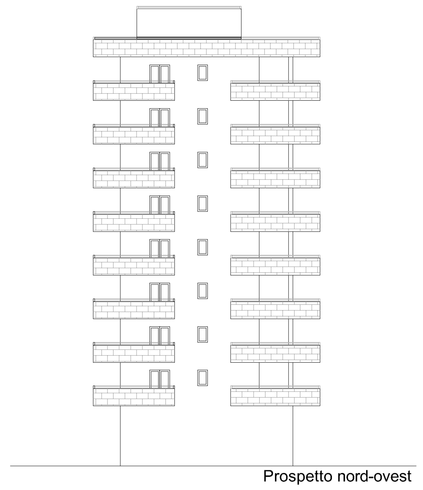

Prospetto nord-ovest

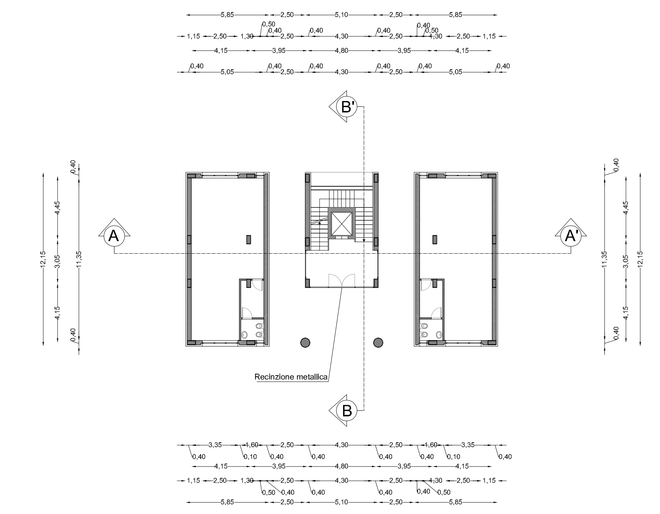

Pianta Piano terra

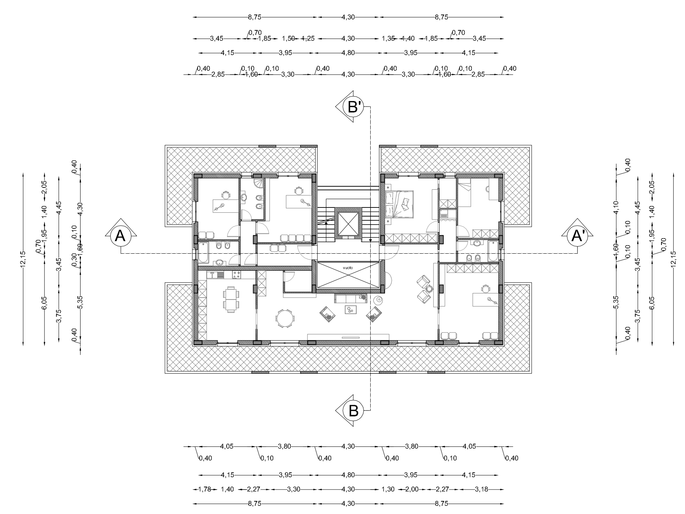

Pianta Piano Ottavo

Prospetto sud-ovest

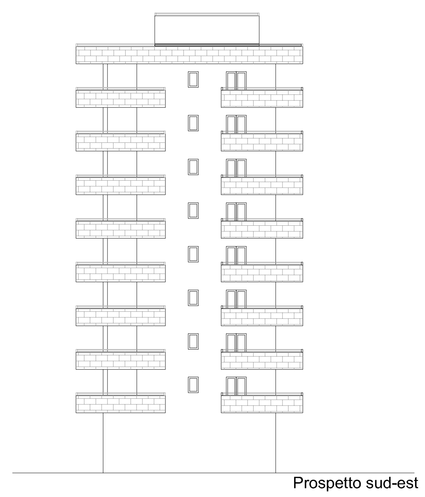

Prospetto sud-est

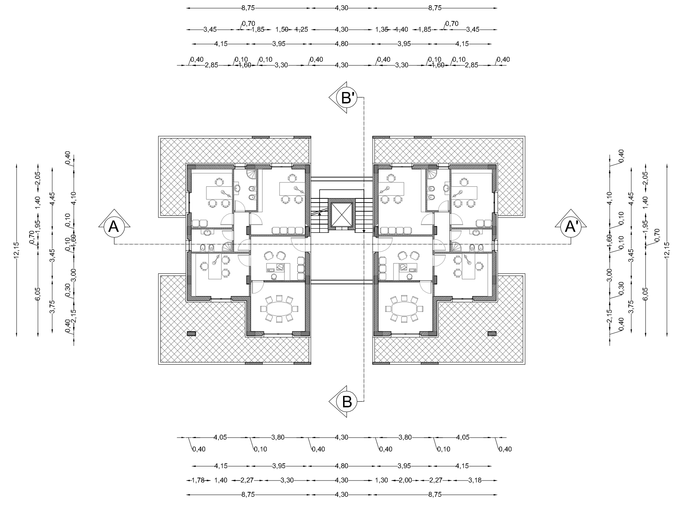

Pianta Piano primo

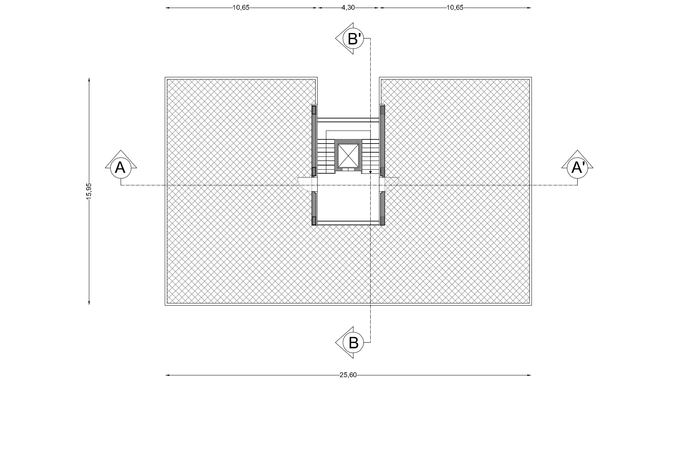

Pianta Copertura

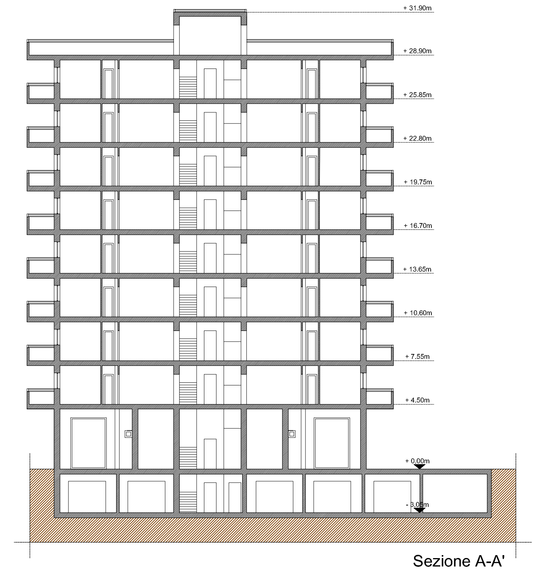

Sezione A-A'

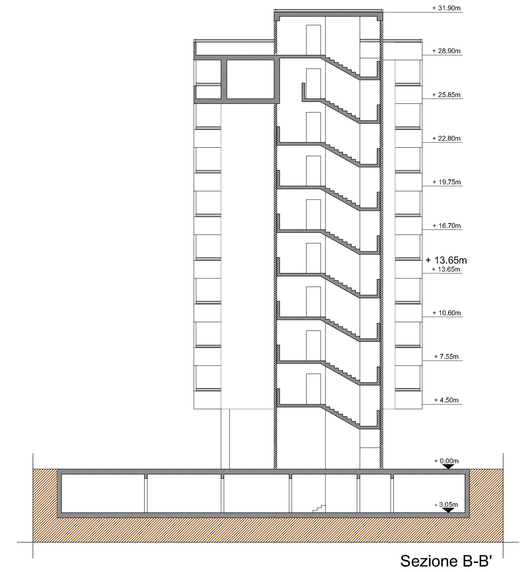

Sezione B-B'

Regione Campania
COMUNE DI SALERNO
Località Picarielli

SUBCOMPARTO CR_53a

PIANO URBANISTICO ATTUATIVO

Soggetto attuatore:
IRNO s.r.l.

AMBRA
società cooperativa

GENNAIO 2014

Elaborato:
ER2

Titolo:
EDIFICIO E:
Piante, prospetti e sezioni

Scala:
1:200

Progettazione Urbanistica e Architettonica:
Ing. Gennaro Di Giacomo
Arch. Angelo Viscido
Ing. Giuseppe Casilli
Arch. Giustino Di Cunzolo
Arch. Raffaello Lascaleia
Arch. Roberta Grandis
Arch. Giuseppina Silvestri

Progetto Impianti e Urbanizzazioni:
CSTecna servizi di ingegneria
Ing. Pietro Benesatto
Ing. Roberta Di Giuda

Geologo:
Dr. Geol. Rosario Lambiase

Collaboratori:
Arch. Luigi Valentini
Arch. Fabio Pietropinto
Geom. Daniele Plaitano
Geom. Luca Sessa