



Comune di SALERNO

Settore Trasformazioni Urbanistiche

PROPOSTA di VARIANTE al PIANO URBANISTICO ATTUATIVO

approvato con D.G.C. n° 57 del 20/01/2012



COMPARTO RESIDENZIALE
CR_17-18

Stralcio Funzionale 2 - AT_R18

Lotto Fondiario Unico - AT_R18

via Moscani


Foglio 22 Particelle da 1580 a 1590

Tavola	Elaborato	Scala
A.11	RENDERIZZAZIONI	.
Soggetto Attuatore Consorzio di Urbanizzazione CR_17-18		Progettazione Urbanistica ed Architettonica RUNA s.r.l. Società di Ingegneria ed Urbanistica Viale Wagner, 28/K - Salerno C.F. & P.IVA 04309550657 dott. ing. Michele LUBRITTO
Approvazione P.U.A. D.G.C. n° 57 del 20/01/2012		Data: Maggio 2020
IL COMMITTENTE, CON LA SOTTOSCRIZIONE DELL'ELABORATO, ACCETTA E CONDIVIDE INCONDIZIONATAMENTE TUTTE LE SCELTE PROGETTUALI, I MATERIALI, I COLORI E QUANTO ALTRO INERENTE IL PROGETTO DELL'OPERA PER CUI HA AFFIDATO L'INCARICO. OGNI MODIFICA AL PROGETTO NON AUTORIZZATA IN FORMA SCRITTA DAL PROGETTISTA COSTITUISCE VIOLAZIONE DEL RAPPORTO CONTRATTUALE CON OGNI CONSEGUENZA DI LEGGE.		
A norma di legge il presente elaborato non potrà essere riprodotto né consegnato a terzi per usi diversi da quello di destinazione senza l'autorizzazione scritta del titolare dello studio.		


RENDER 1: Vista da EST



RENDER 2: Vista da NORD

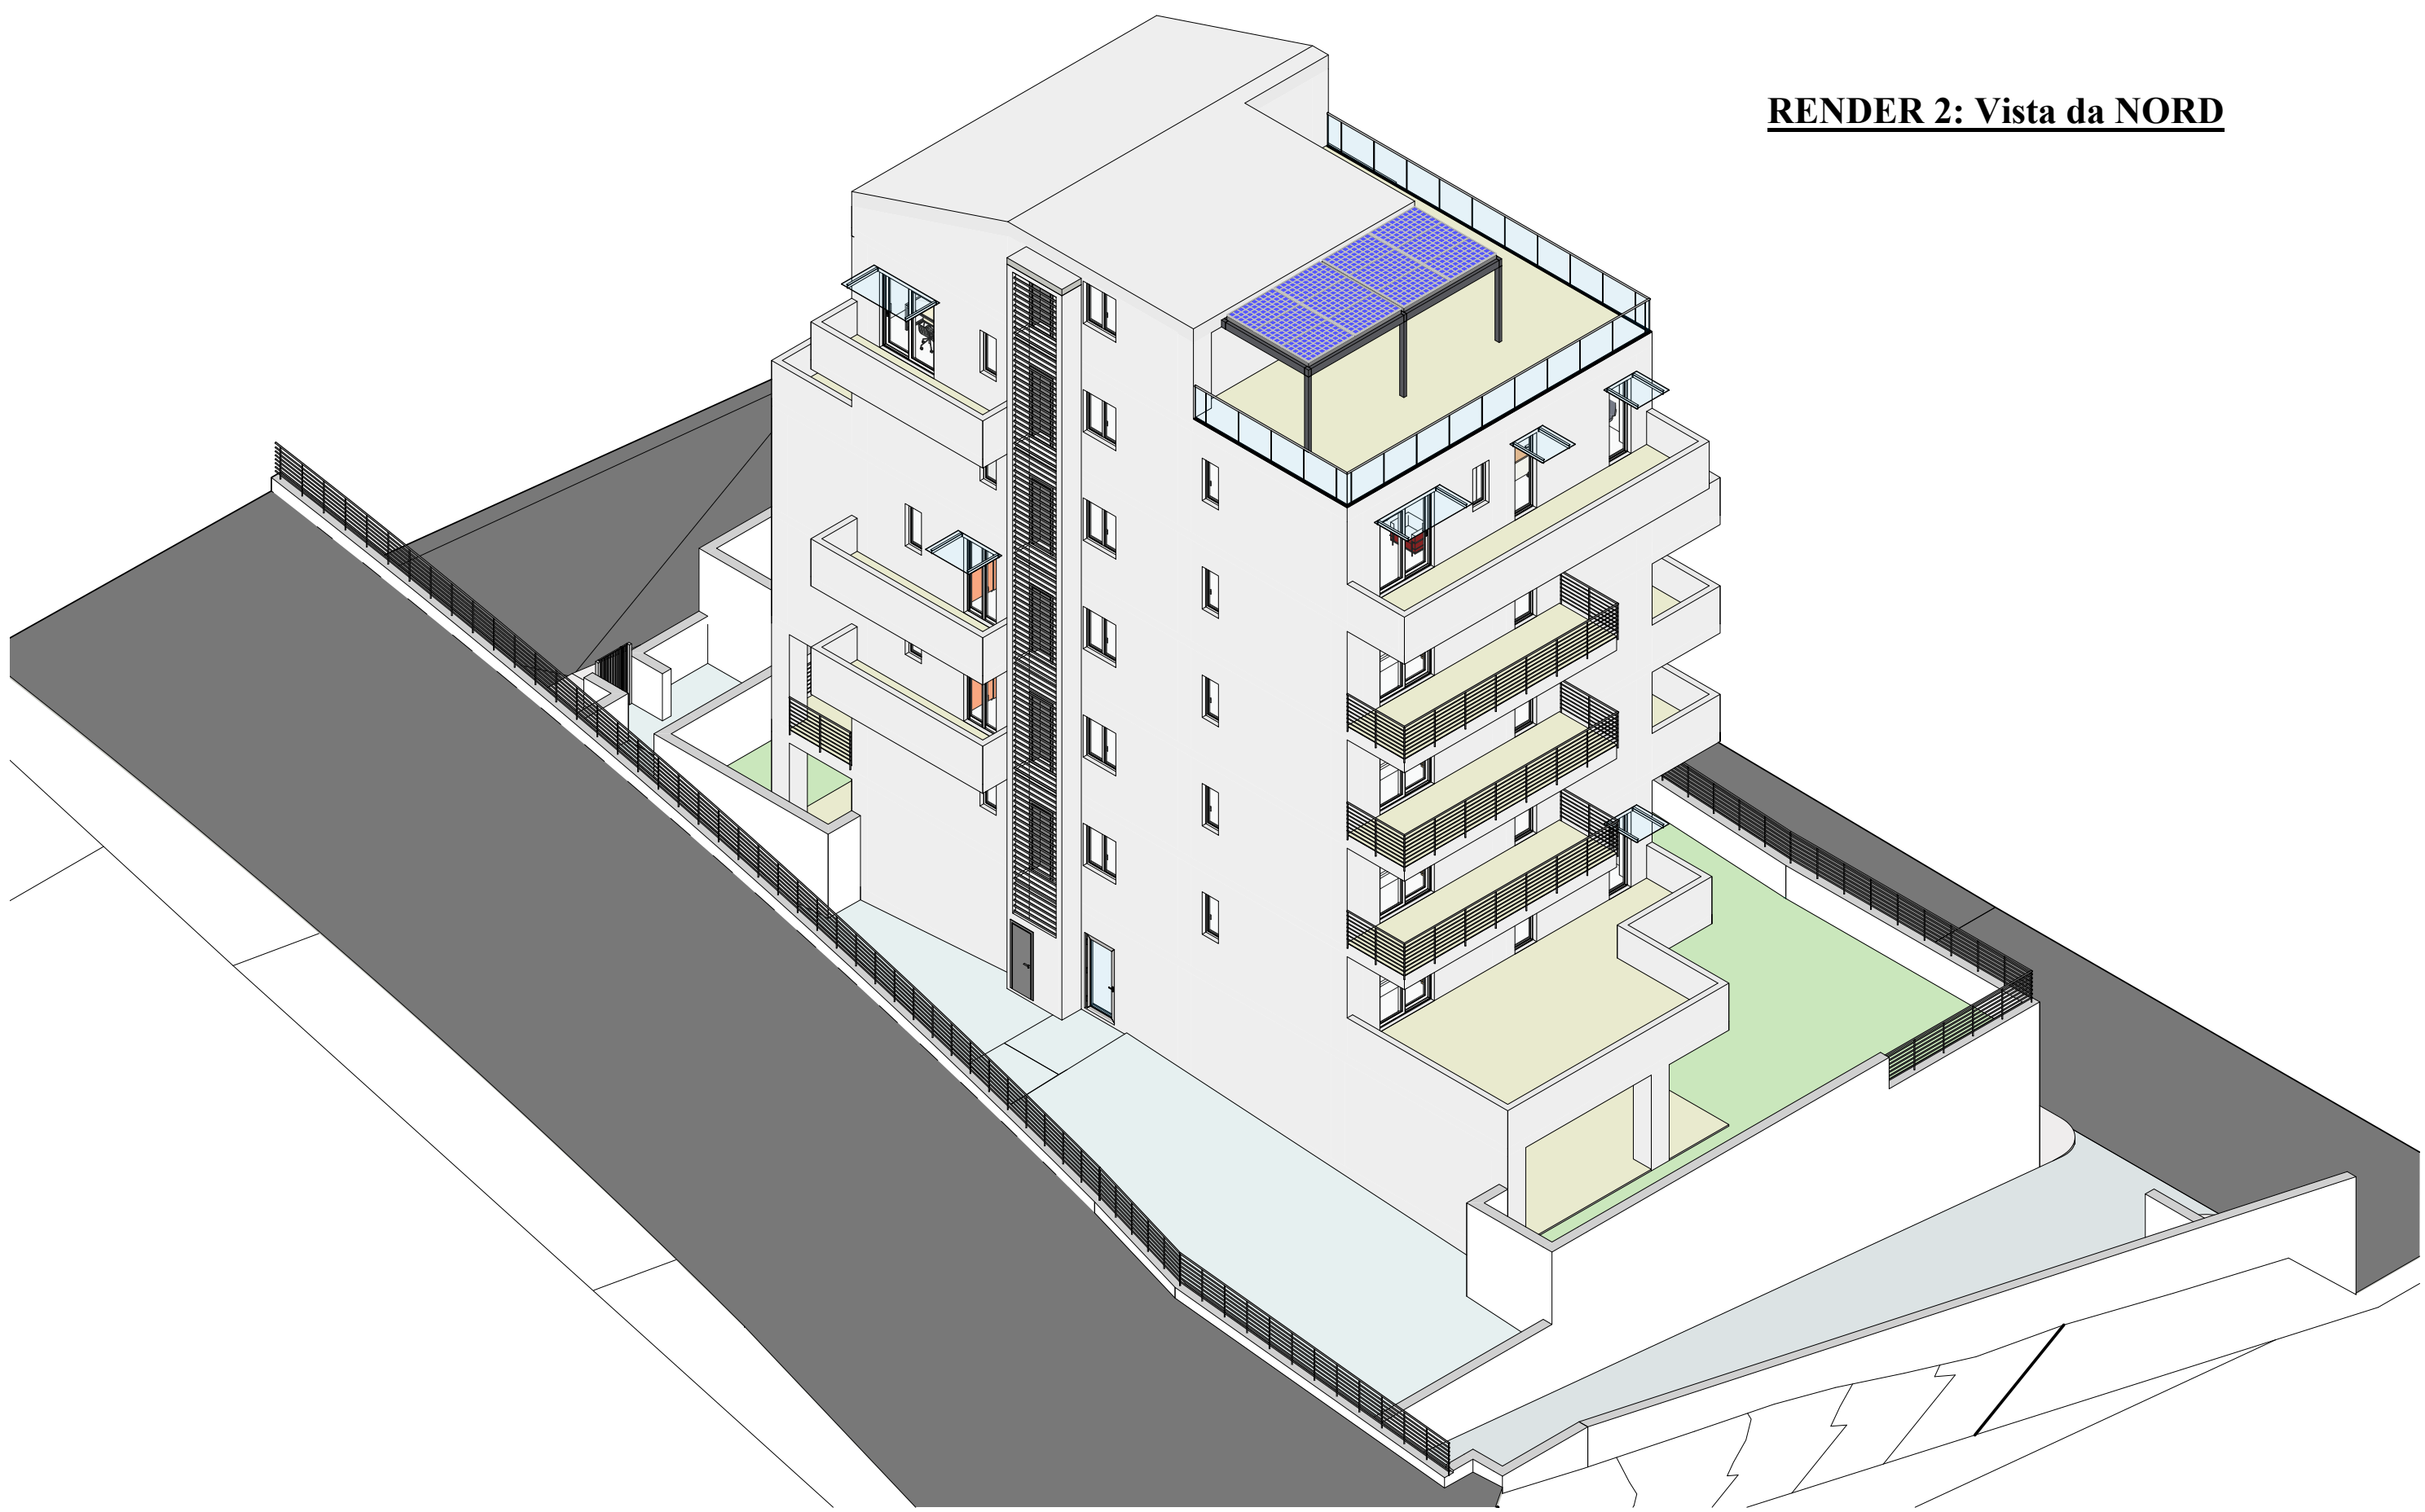

RENDER 3: Vista da SUD

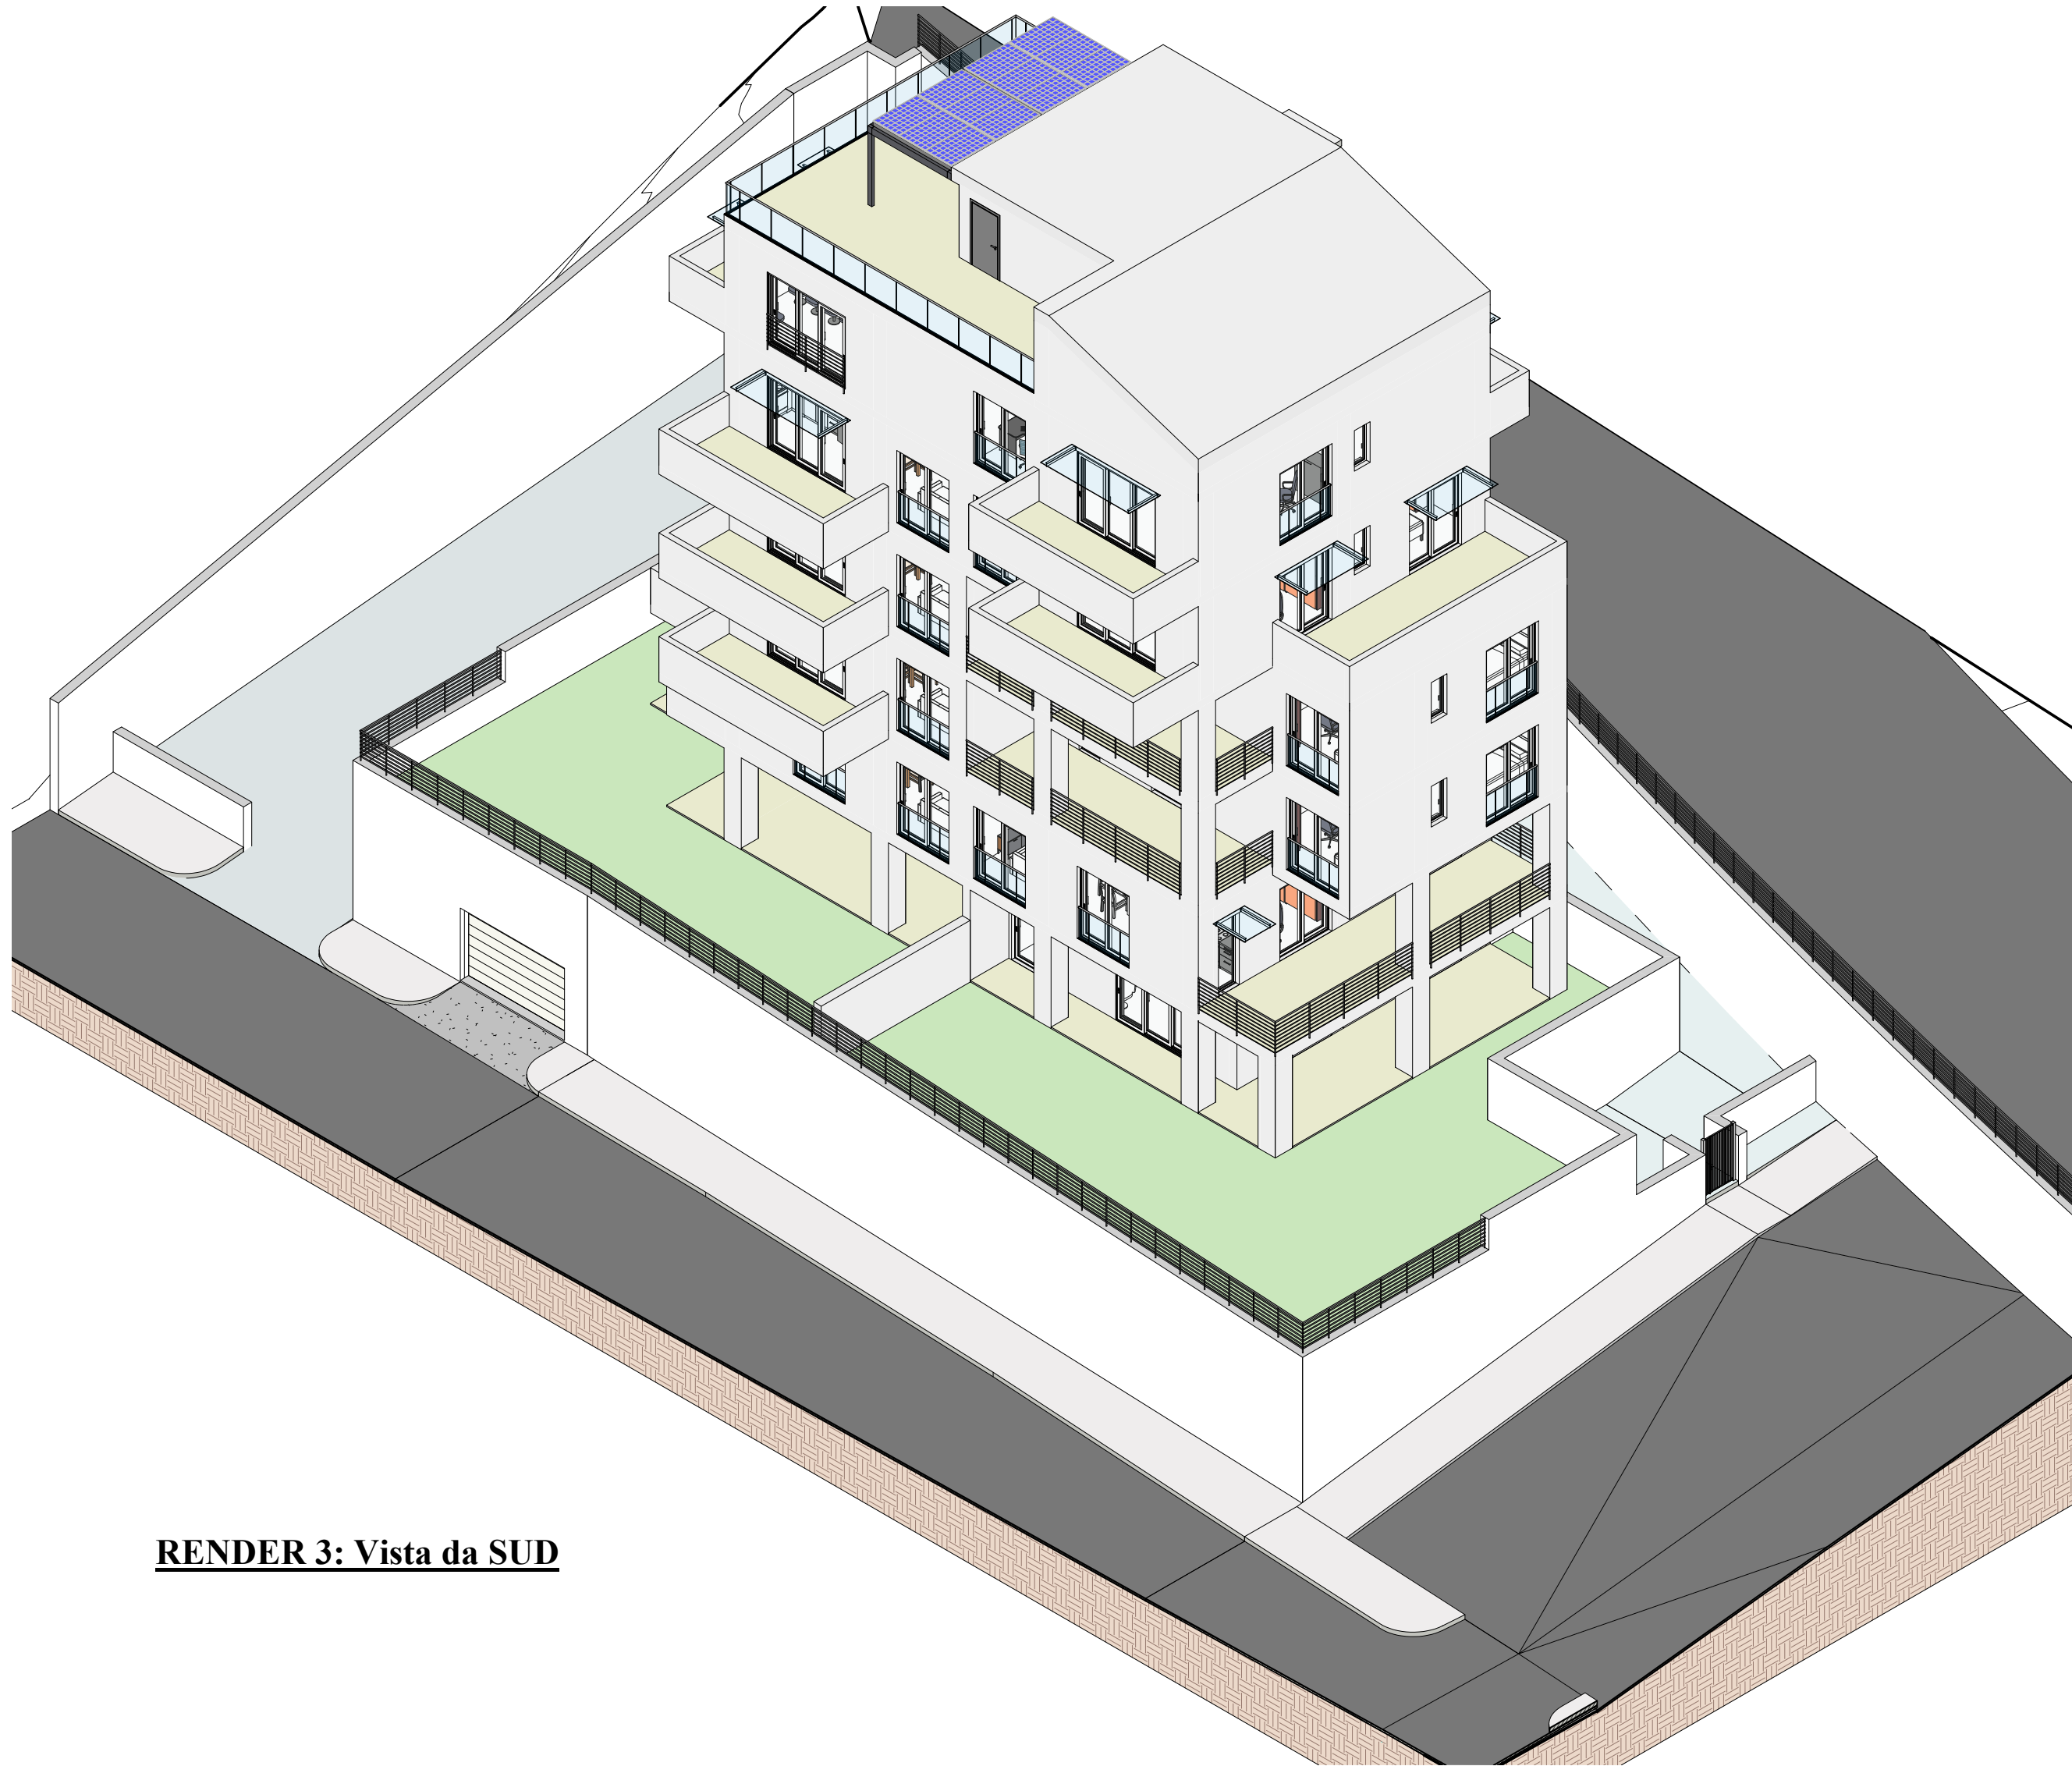

RENDER 4: Vista da OVEST

