




PROFILO A-B
Scala 1:500

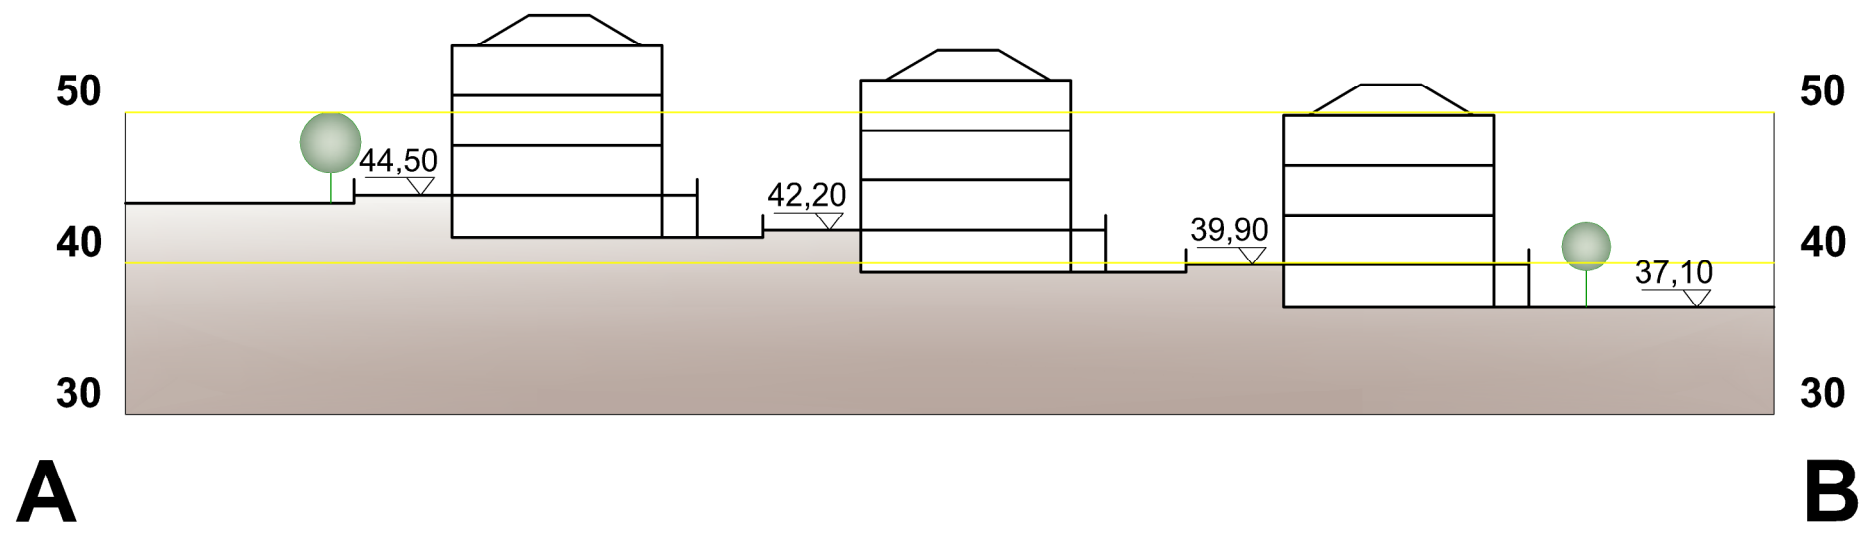

PROFILO C-D
Scala 1:500

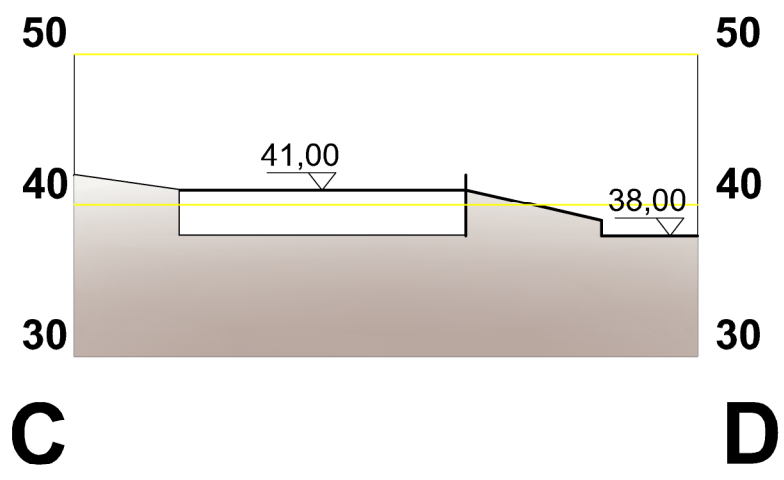

PROFILO E-F
Scala 1:500

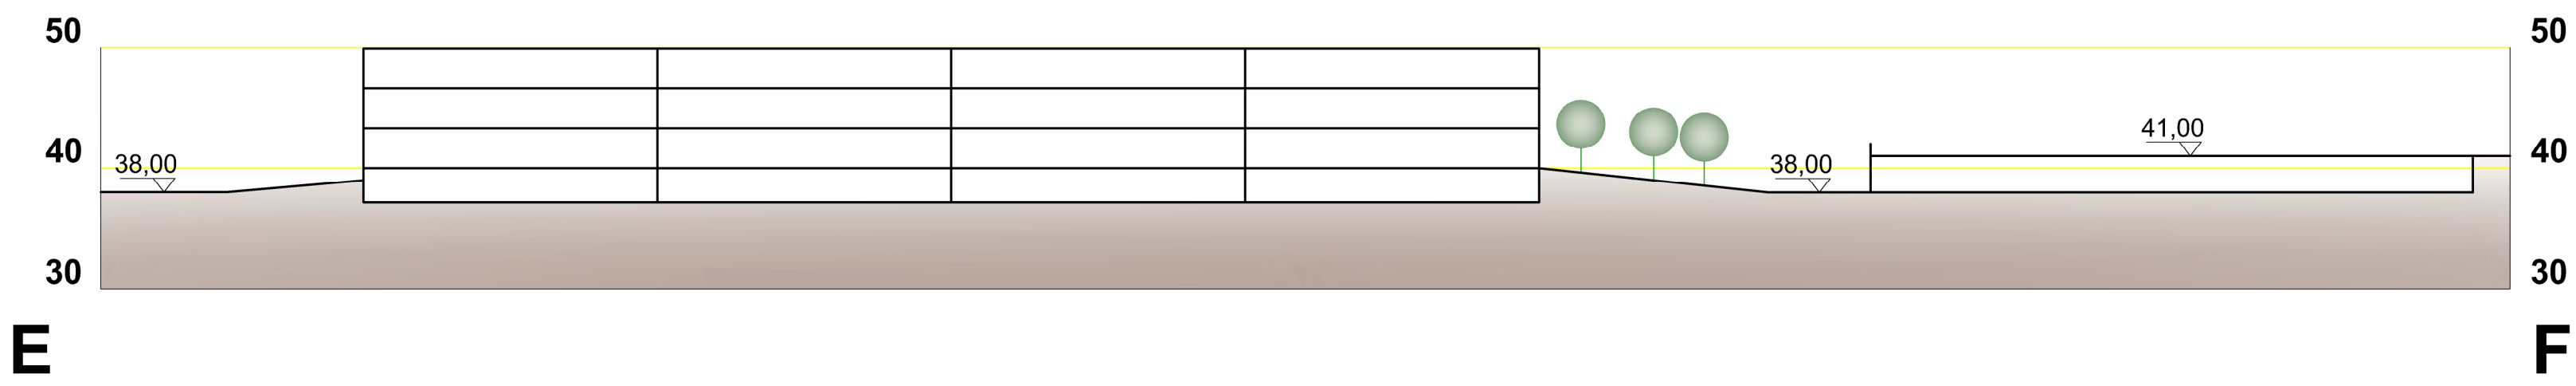

PEEP
EDILIZIA RESIDENZIALE SOCIALE
IN LOCALITA' S. LEONARDO - AT_ERP4

VARIAZIONI 2016 - lett. e, comma 3, art. 26 L.R.C. 16/2004 -
(ai sensi dell'art. 9 comma 5 L.R.C. 6/2016)

gruppo di lavoro
Arch. Giovanni Ciotta
Arch. Filomena Daraio
Geom. Achille Adinolfi

IL DIRETTORE DEL SETTORE TRASFORMAZIONI URBANISTICHE
Arch. Davide Pelosio

TAV. 3 PLANOVOLUMETRICO

scala 1 : 500

gruppo di lavoro
COORDINATORE DELLA PROGETTAZIONE
Arch. Bianca De Roberto

PROGETTAZIONE URBANISTICA
Arch. Giovanni Ciotta
Arch. Filomena Daraio

PROCEDURE TECNICO-AMMINISTRATIVE
Arch. Francesco Savino
Arch. Marialisa Ferro
Geom. Vincenzo de Sio

COLLABORATORI
Geom. Marcello Sansone
Geom. Corrado Marino
Geom. Gaetana Pinto

PROGETTAZIONE IMPIANTI
Ing. Vito Galderisi
Ing. Nicola Grimaldi
Ing. Benedetto Troisi

STUDIO GEOLOGICO
Geol. Rosario Lambiase

STUDIO FONOMETRICO
Dott. Anna Lisa Spatola
Arch. Daniela De Martino

IL DIRETTORE DI SETTORE
Arch. Bianca De Roberto

Legenda

- AREA DI INTERVENTO
- MICROISOLA ECOLOGICA A SCOMPARSA
- COLONNINA DI SOCCORSO
- AREA OGGETTO DI STRALCIO