


PROSPETTO Fiume Irno - Scala 1:500

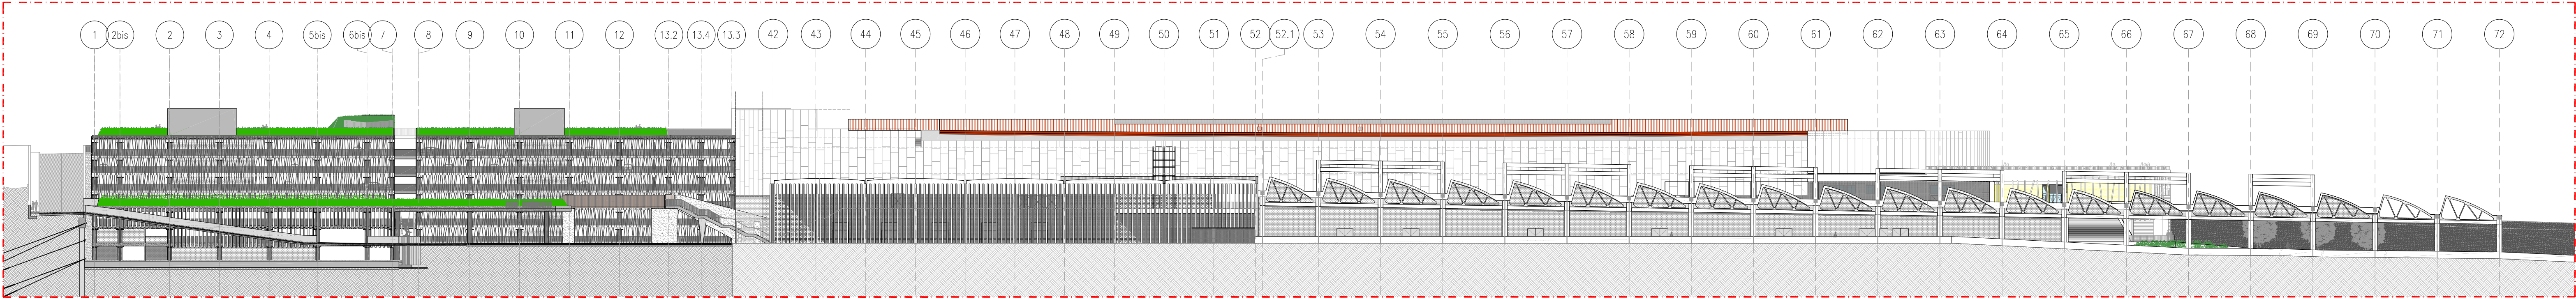

STRALCIO I - Prospetto assentito da: PIRU 715/2011, T.U. n. 3/2012, P.U. n. 15/2013 e successive integrazioni\*  
\*opere in fase di realizzazione



PROSPETTO Fiume Irno - Scala 1:500

STRALCIO I - Prospetto: Proposta di Variante\*  
\*nessuna modifica rispetto alla pianta assentita da PIRU 715/2011, T.U. n. 3/2012, P.U. n. 15/2013 e successive integrazioni



 <b>COMUNE DI SALERNO</b> PIRU <small>(ai sensi della Legge Regionale n. 16 del 22/12/2004)</small>	<b>PROGETTO:</b> PROGRAMMA INTEGRATO DI RIQUALIFICAZIONE URBANISTICA, EDILIZIA E AMBIETALE DELL' AREA DELLE MANIFATTURE COTONIERE S.P.A. "MCM" IN FRATTE - SALERNO  <b>variante al PIRU approvato con delibera giunta comunale n.715 del 22/08/2011</b>	
<b>TIMBRO E FIRMA</b>	<b>PROGETTISTI</b> Architettonico  Stefano Esposito Fabiana Longo Rosa Troja - Studio d'Architetti Associati Cicoto Tirato Maggiore, 53 - 80134 Napoli - tel. +39/081/19320491 fax +39/081/19320492 info@studiocelt.eu - www.studiocelt.eu GRUPPO DI LAVORO: arch. Claudio Casale, Sara Palmieri	
<b>TIMBRO E FIRMA</b>	Committente <b>Salerno Invest S.r.l.</b>	
<b>REVISIONI/REVISIONS</b> APPROVATO DA: IL COMMITTENTE IL PROGETTISTA	<b>OGGETTO</b> <b>PROGETTO DEFINITIVO</b>	
<table><tr><td>05</td><td></td><td></td><td></td></tr><tr><td>04</td><td></td><td></td><td></td></tr><tr><td>03</td><td></td><td></td><td></td></tr><tr><td>02</td><td></td><td></td><td></td></tr><tr><td>01</td><td></td><td></td><td></td></tr><tr><td>00</td><td></td><td></td><td></td></tr><tr><td>REV.</td><td>DATA</td><td>DIS.</td><td>CONT.</td></tr><tr><td colspan="4">OGGETTO REVISIONE</td></tr></table>	05				04				03				02				01				00				REV.	DATA	DIS.	CONT.	OGGETTO REVISIONE				<table><tr><td colspan="2">Titolo <b>STRALCIO I - Prospetto fiume Irno 2: confronto tra PIRU 715/2011, T.U. n. 3/2012, P.U. n. 15/2013 e Proposta in Variante</b></td></tr><tr><td>Commissa <b>PU_SA_VP2015_PR</b></td><td>Data emissione 15/10/2015</td></tr><tr><td>Redatto da</td><td>Scala 1:500</td></tr><tr><td colspan="2">Nome file D5.t.pdf</td></tr><tr><td colspan="2">TAVOLA D5.t</td></tr></table>	Titolo <b>STRALCIO I - Prospetto fiume Irno 2: confronto tra PIRU 715/2011, T.U. n. 3/2012, P.U. n. 15/2013 e Proposta in Variante</b>		Commissa <b>PU_SA_VP2015_PR</b>	Data emissione 15/10/2015	Redatto da	Scala 1:500	Nome file D5.t.pdf		TAVOLA D5.t	
05	
04	
03	
02	
01	
00	
REV.	DATA	DIS.	CONT.	
OGGETTO REVISIONE	
Titolo <b>STRALCIO I - Prospetto fiume Irno 2: confronto tra PIRU 715/2011, T.U. n. 3/2012, P.U. n. 15/2013 e Proposta in Variante</b>	
Commissa <b>PU_SA_VP2015_PR</b>	Data emissione 15/10/2015	
Redatto da	Scala 1:500	
Nome file D5.t.pdf	
TAVOLA D5.t	
<small>QUESTO DISEGNO E' DI NOSTRA PROPRIETA' RISERVATA A TERMINI DI LEGGE E NE' E' VIETATA LA RIPRODUZIONE ANCHE PARZIALE SENZA NOSTRA AUTORIZZAZIONE SCRITTA</small>	