


PROPOSTA DI VARIANTE AL PIRU N.715/2011 - STRALCIO II:  
IMPIANTI DI ADDUZIONE E GAS METANO - INTERVENTO PRIVATO - AREE ESTERNE - PLANIMETRIA

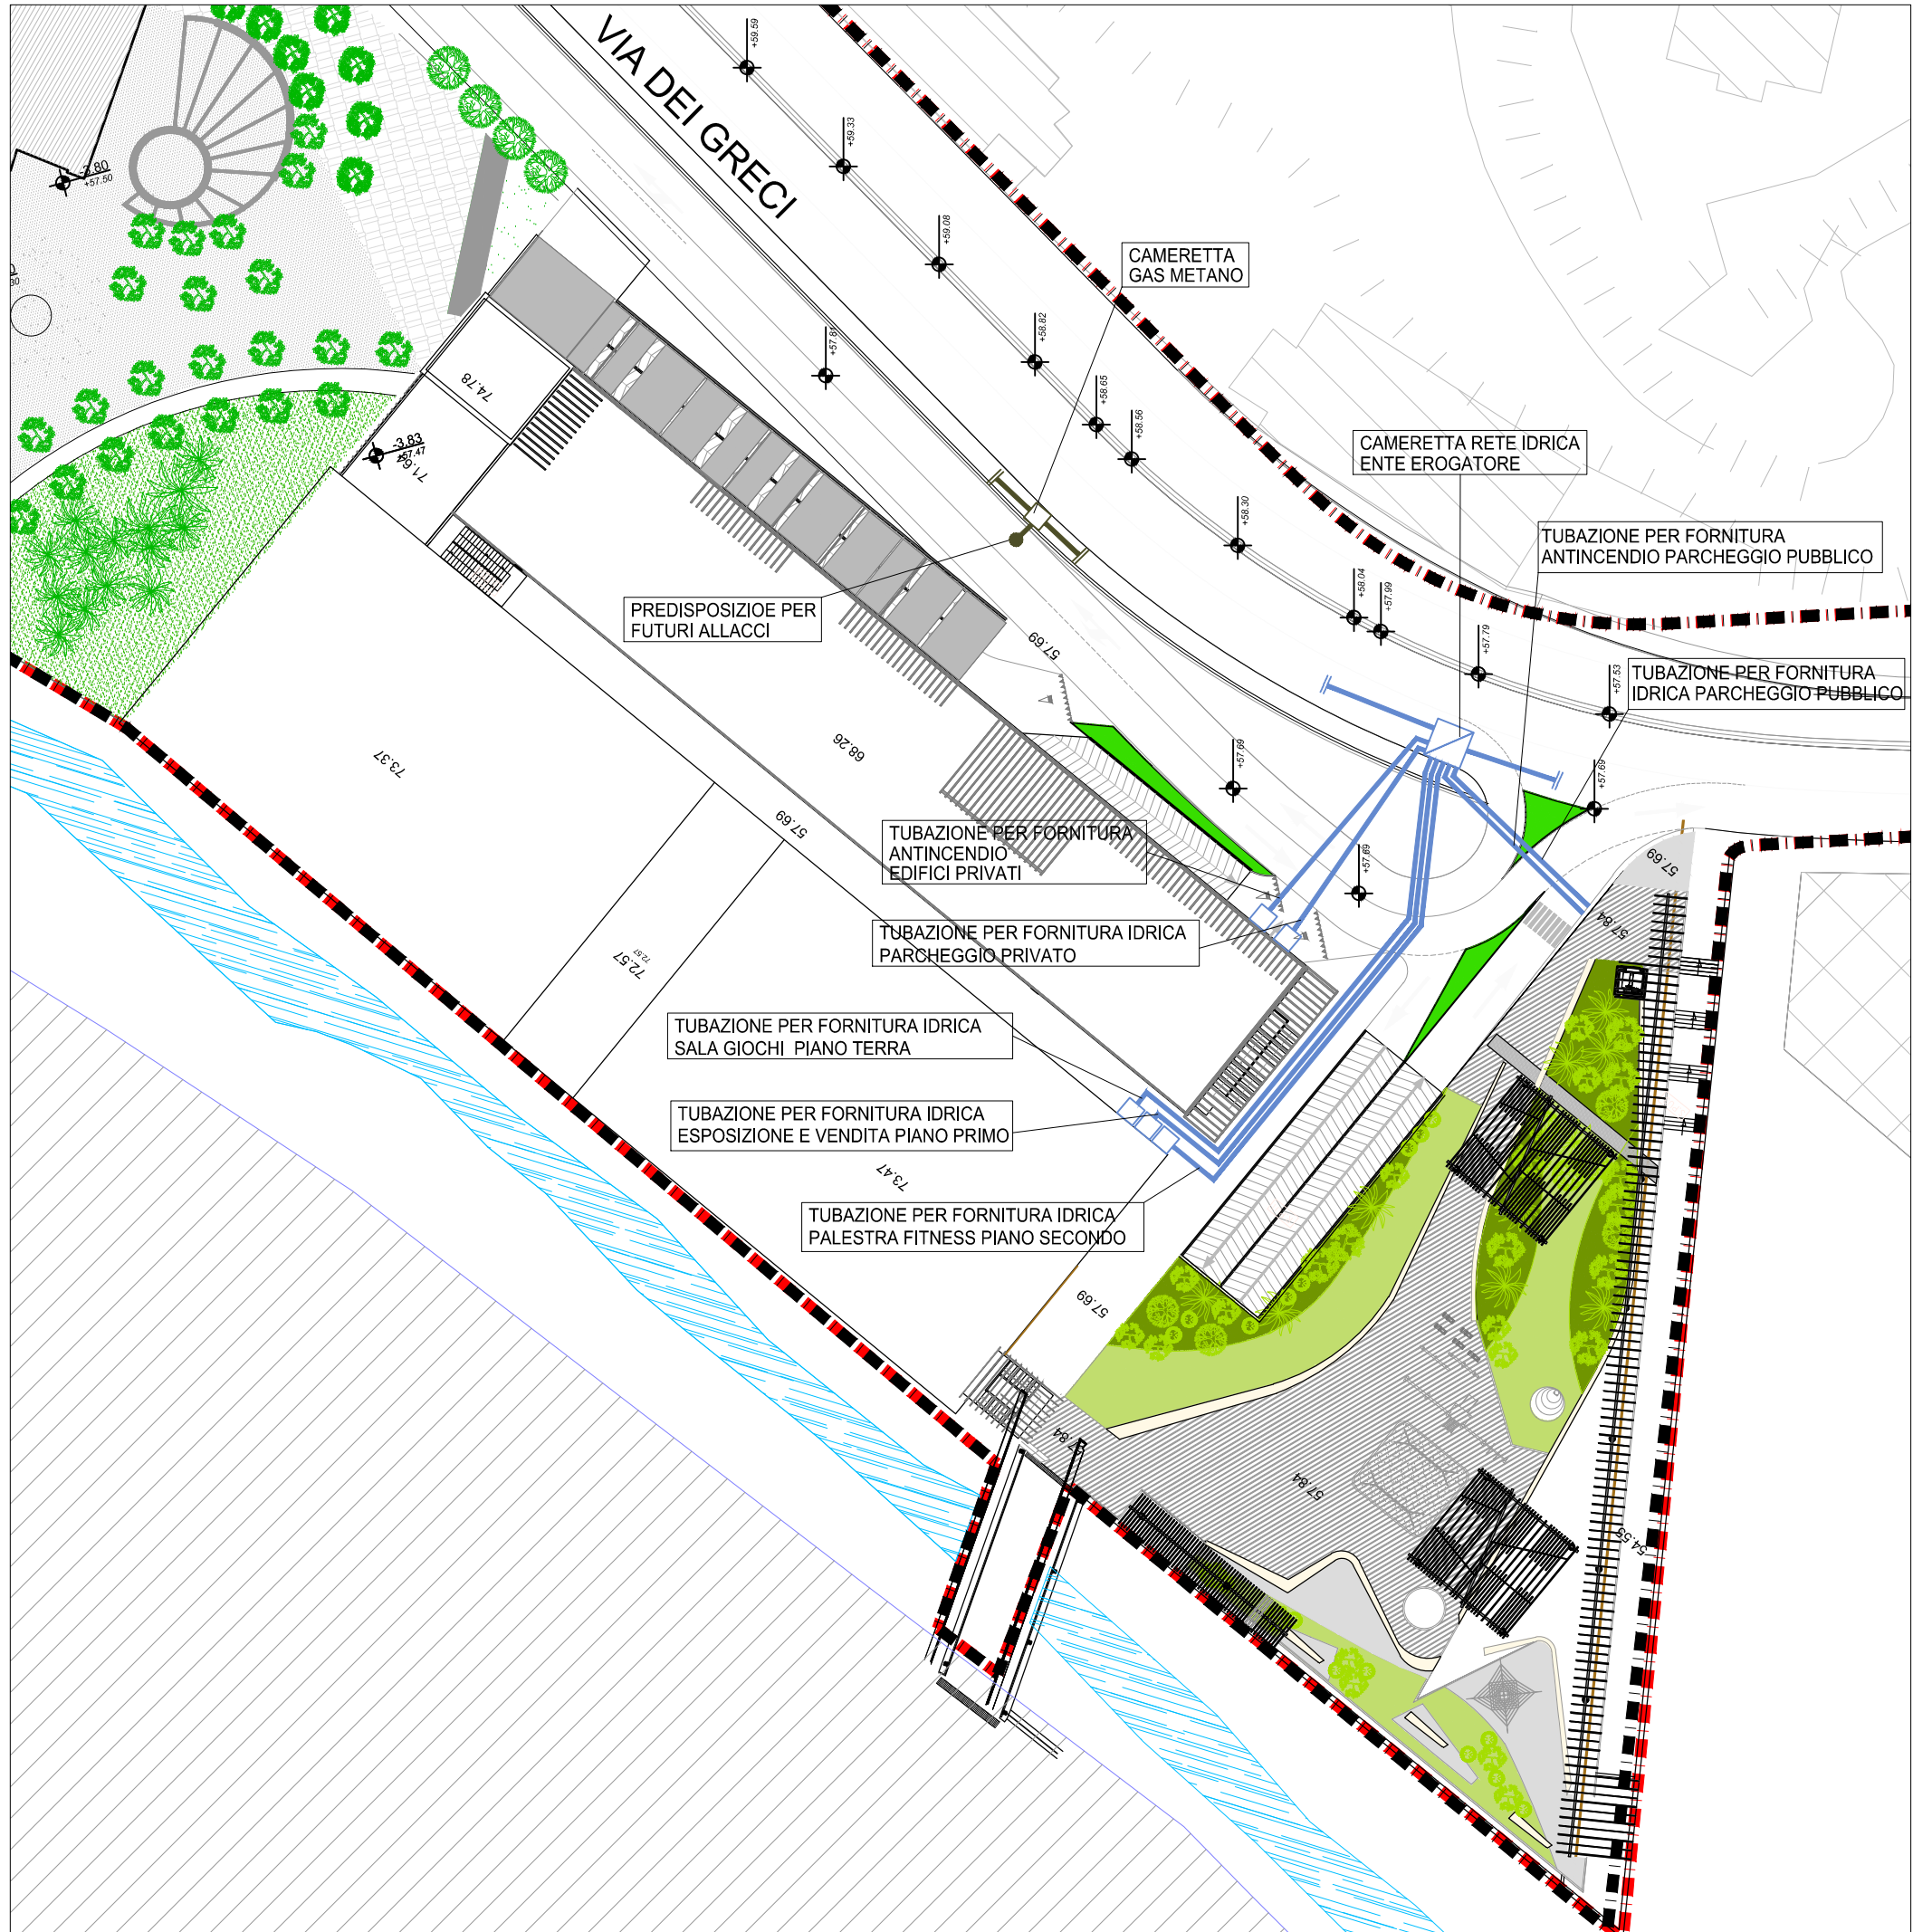

TIMBRO E FIRMA

TIMBRO E FIRMA

REVISIONI/REVISIONS

APPROVATO DA:  
IL COMMITTENTE IL PROGETTISTA

05				
04				
03				
02				
01				
00				
REV.	DATA	DIS.	CONT.	
OGGETTO REVISIONE				

PROGETTO:  
PROGRAMMA INTEGRATO DI RIQUALIFICAZIONE URBANISTICA,  
EDILIZIA E AMBIENTALE DELL' AREA DELLE MANIFATTURE COTONIERE  
S.P.A. "MCM" IN FRATTE - SALERNO  
  
variante al PIRU approvato con delibera giunta comunale  
n.715 del 22/08/2011

PROGETTISTI

Architettonico



GRUPPO DI LAVORO: arch. Claudia Casadei, Sara Palmieri

Stefano Esposito Fabiana Longo Rora Troja - Studio d'Architetti Associati  
Calata Trinità Maggiore, 53 - 80134 Napoli - Tel. +39 081 19320491  
fax +39 081 19320492 info@studioelett.eu - www.studioelett.eu

OGGETTO

PROGETTO DEFINITIVO

Titolo  
PROPOSTA DI VARIANTE AL PIRU N.715/2011 - STRALCIO II:  
IMPIANTI DI ADDUZIONE IDRICA E GAS METANO  
INTERVENTO PRIVATO - AREE ESTERNE - PLANIMETRIA

Commissa	Data emissione
PU_SA_VP2015_PR	15/10/2015
Redatto da	Scala
	1:500

Nome file  
E15.pdf

TAVOLA  
E 15

QUESTO DISEGNO E' DI NOSTRA PROPRIETA' RISERVATA. A TERMINI DI LEGGE E' NE' E' VIETATA LA RIPRODUZIONE ANCHE PARZIALE SENZA NOSTRA AUTORIZZAZIONE SCRITTA