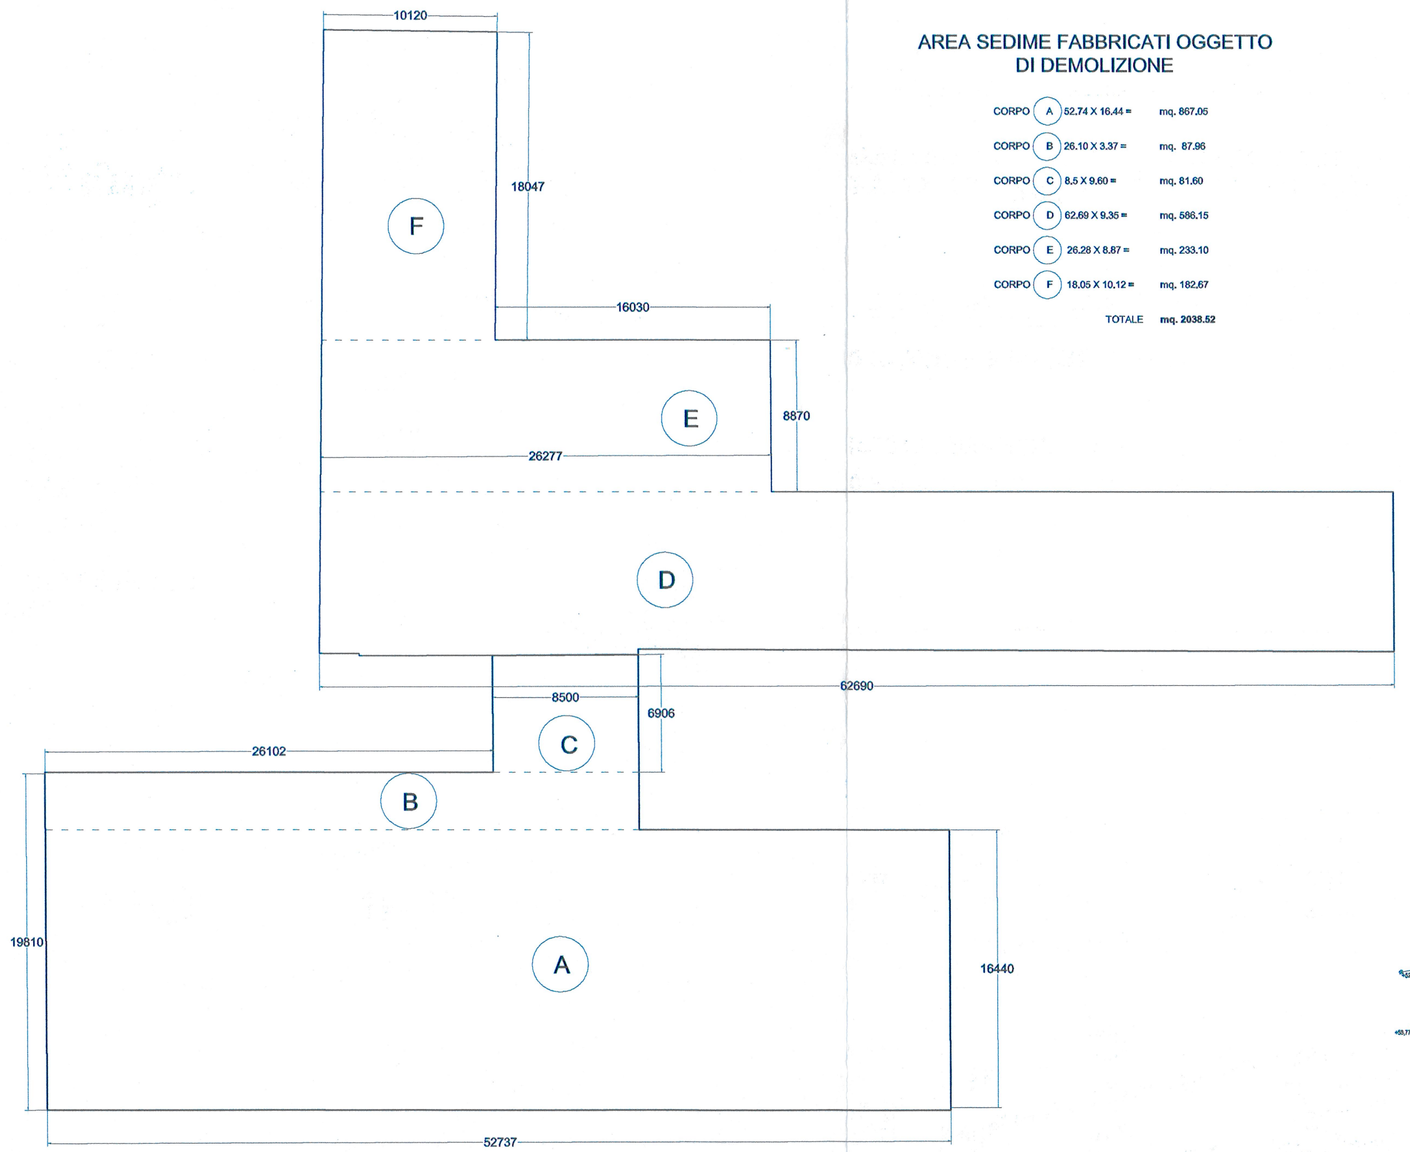

AREA SEDIME FABBRICATI OGGETTO DI DEMOLIZIONE

CORPO	A	52,74 X 16,44 =	mq. 867,05
CORPO	B	26,10 X 3,37 =	mq. 87,96
CORPO	C	8,5 X 9,60 =	mq. 81,60
CORPO	D	62,69 X 9,35 =	mq. 586,15
CORPO	E	26,28 X 8,87 =	mq. 233,10
CORPO	F	18,05 X 10,12 =	mq. 182,67
		TOTALE	mq. 2038,52

SUPERFICIE TERRITORIALE (ST) SU CUI DETERMINARE IL DIRITTO EDIFICATORIO (DEp) AL NETTO DEI DIRITTI EDIFICATORI SCATURENTI DELL'EDIFICATO ESISTENTE

SUPERFICIE TERRITORIALE DA RILIEVO	15.009,00 MQ
A DETRARRE SEDIME FABBRICATI OGGETTO DI DEMOLIZIONE	2.038,53 MQ
SUP. TERRITORIALE, LIBERA DA FABBRICATI, PRODUTTIVA DI DEp	12.970,47 MQ

DIRITTO EDIFICATORIO DELLA S.T. AL NETTO DELL'AREA DI SEDIME DEI FABBRICATI
AMBITO EQUIVALENZA 3 - IEP 0,5 MQ/MQ : (12.970,47mq x 0,5mq/mq) = **6.485,24 mq**

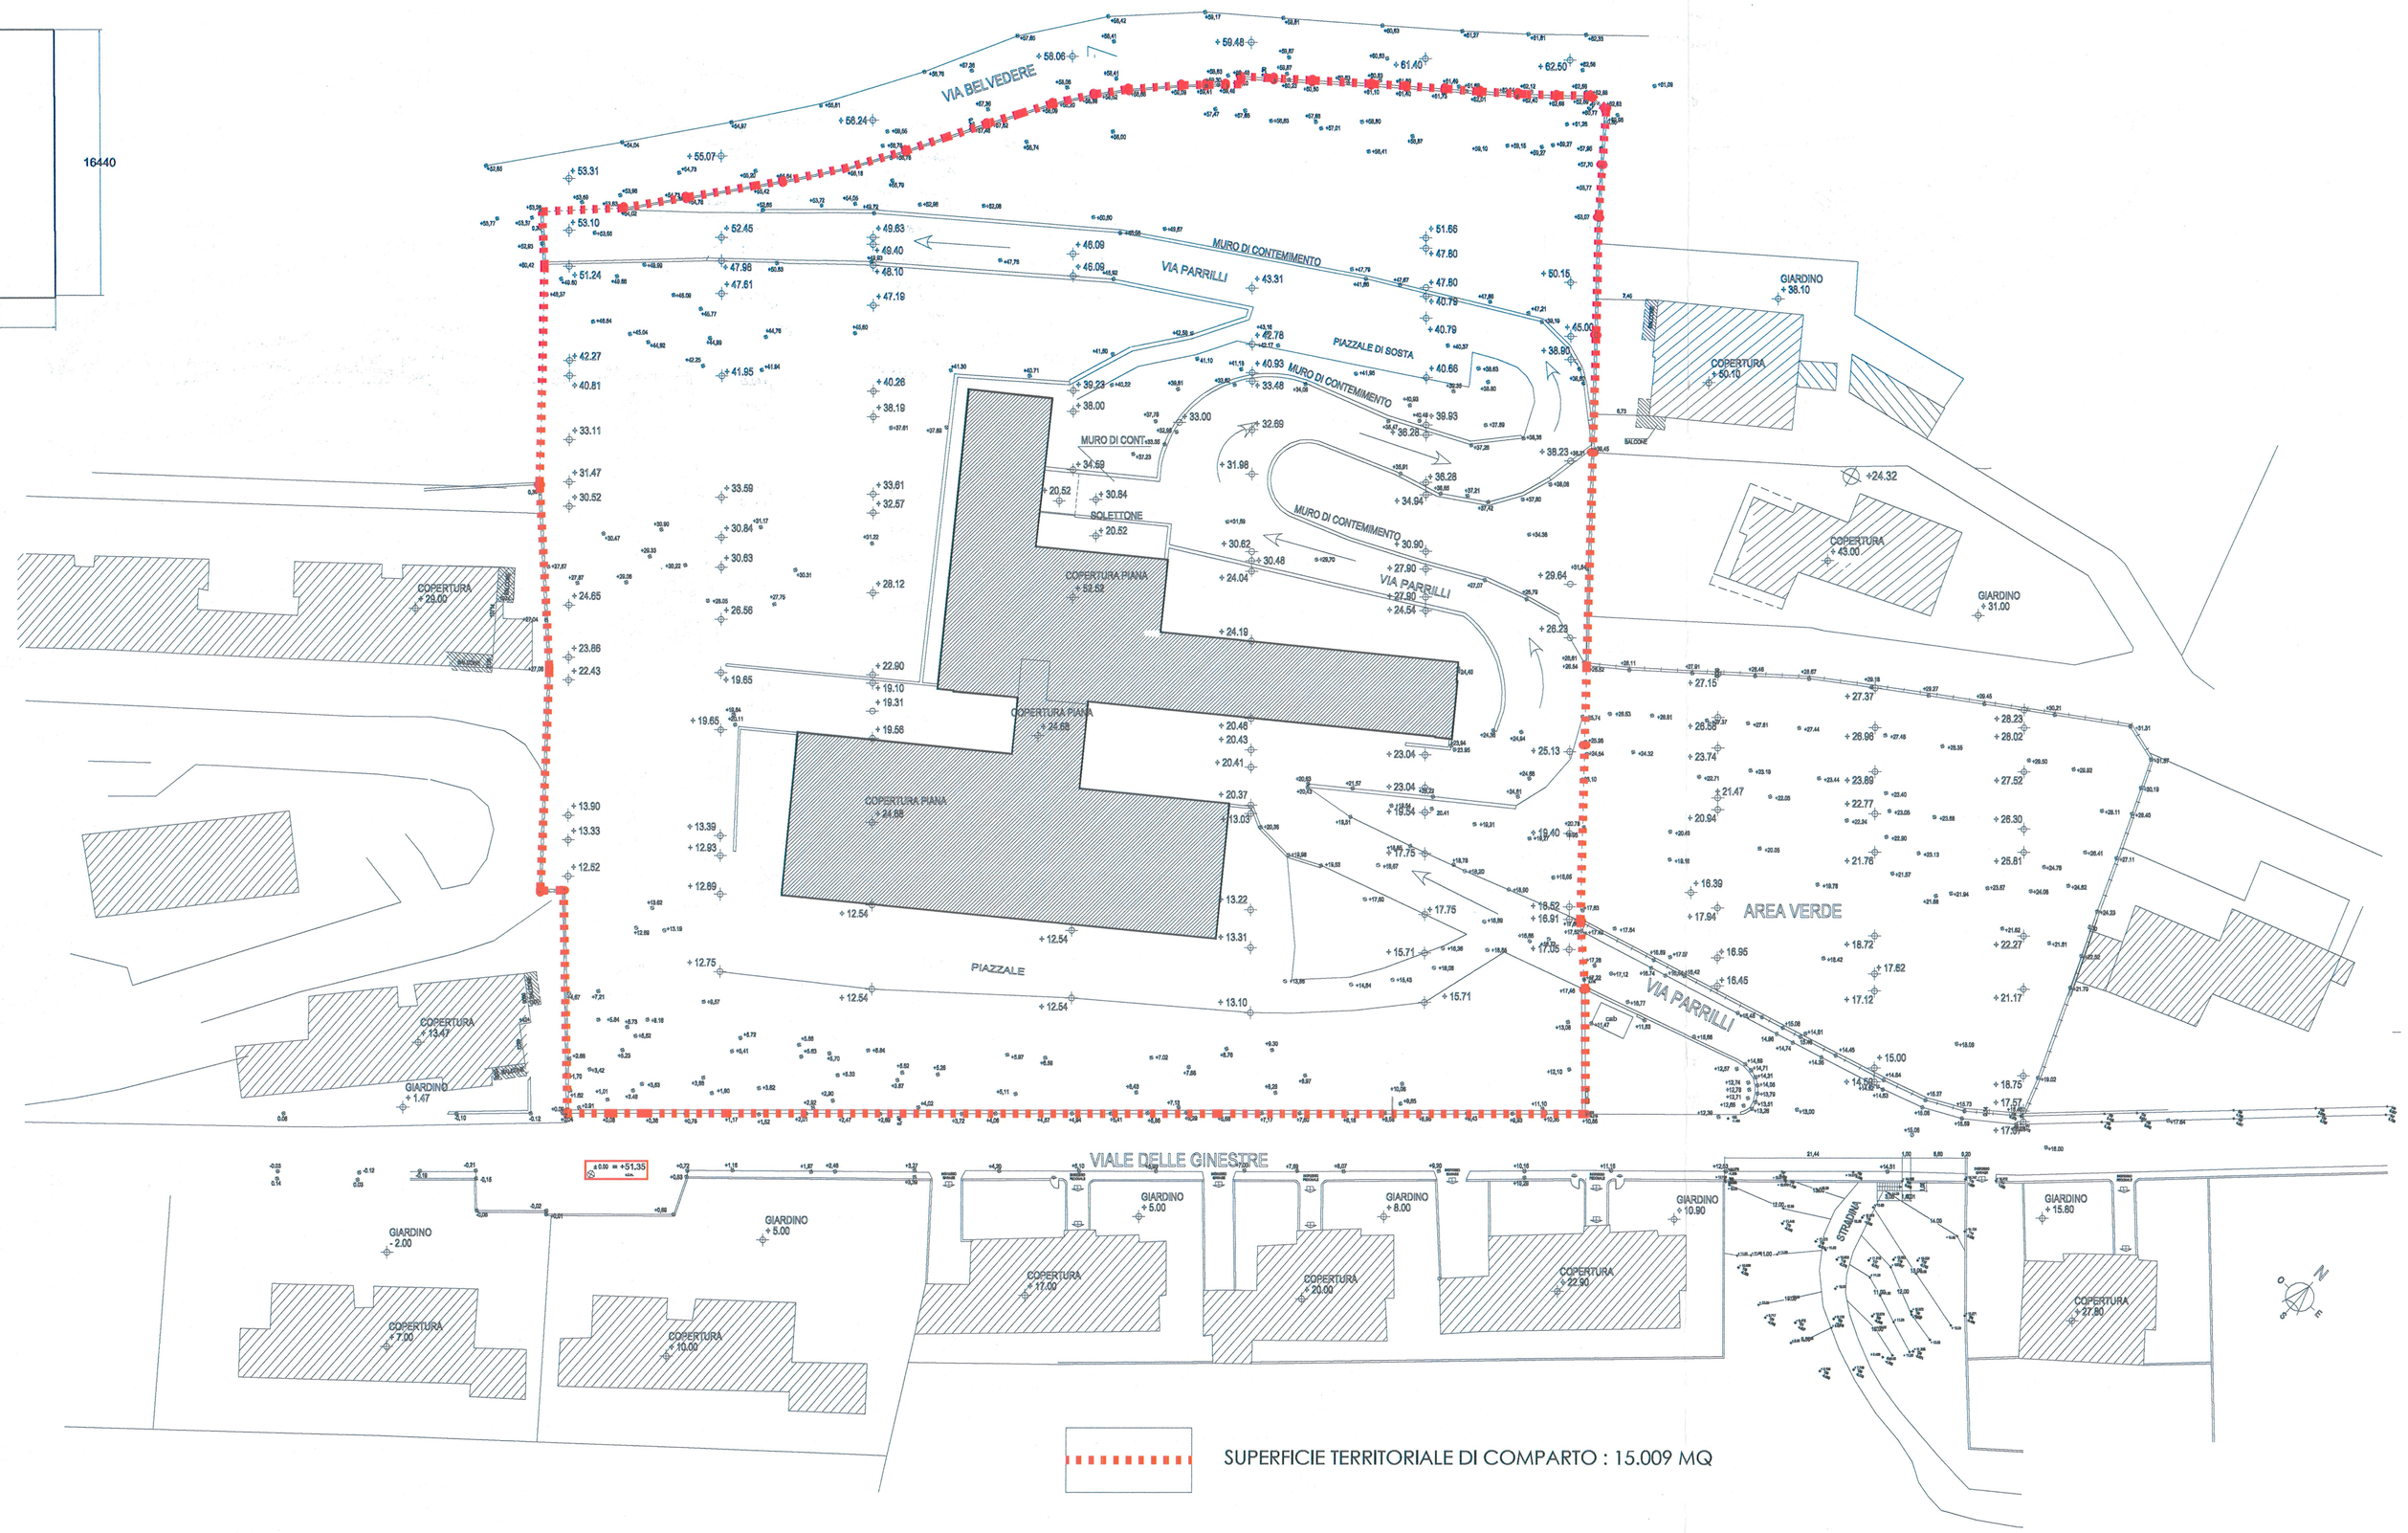

Comune di Salerno
Prot E N.0121139 31/07/2020 12:10
Cla: 10.9
2020012113900O

COMUNE DI SALERNO
PROVINCIA DI SALERNO

P.U.A. | CR_16

TAVOLA: **SF3** REV2

REVISIONE:	
1	EMISSIONE
2	AGGIORNAMENTO RILIEVO
3	

ELABORATO:
STATO DI FATTO

PIANO QUOTATO - RILIEVO STRUMENTALE DELLA S.T. DI COMPARTO
DEp DELLA S.T. AL NETTO DELL'AREA DI SEDIME DEI FABBRICATI OGGETTO DI DEMOLIZIONE E/O RIUSO

SCALA: 1:500 - 1:250

DATA: LUGLIO 2020

PROGETTAZIONE ARCHITETTONICA:
Mauro SMITH, Sito BARRACCO
SMITH&BARRACCO Studio
via F. Russo, 27
80123 - NAPOLI

CONSULENZA URBANISTICA PUA:
Gerardo CANCELLARIO, Giuseppe GIORDANO
Via G. Comboni, 4
84127 - SALERNO

COMMITTENZA:
IESU Giuseppe
Legale Rappresentante
IESU S.p.a.
Via Amilcare Bocchio n.74
Nola (NA) - P.I. 05356121219

IESU S.p.A.
Via A. Bocchio n. 74
80035 Nola (Na)
Cap. Sociale: € 500.000,00 Int. vers.
Part. IVA e Cod. Fisc. 05735621219

IL R.U.P.:

RILEVATORE :