



aduestudio

VIA SAN GIOVANNI BATTISTA N. 5 - 84086- ROCCAPIEMONTE (SA) - TEL./FAX 081/0836764



COMUNE DI SALERNO

PROVINCIA DI SALERNO

Piano Attuativo del Comparto 34 Sub 2

Realizzazione di un edificio prevalentemente residenziale
in Via degli Uffici Finanziari

PROGETTO ESECUTIVO

Stato di Fatto

Profili regolatori



I committenti:

sig. Pio Zoccola

sig. Pietro Zoccola

I progettisti:

dott. arch. Antonio Citro

dott. ing. Alfonso Pecoraro

Tavola

SF.05

Scala
Varie


Data
Maggio 2019

Formato	Misure	Revisione	Data	Argomento	Sigla
A3	metri	/	Maggio 2019	Prima Presentazione	/


Questo documento è di proprietà esclusiva. E' proibita la riproduzione anche parziale e la cessione a terzi senza autorizzazione.

Profili regolatori - Stato di fatto

Profilo A

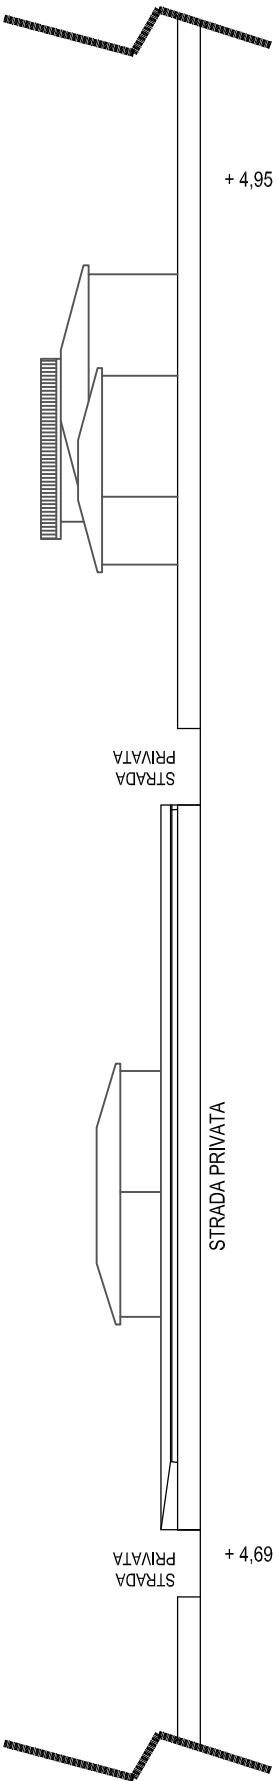


Planimetria generale - Stato di fatto

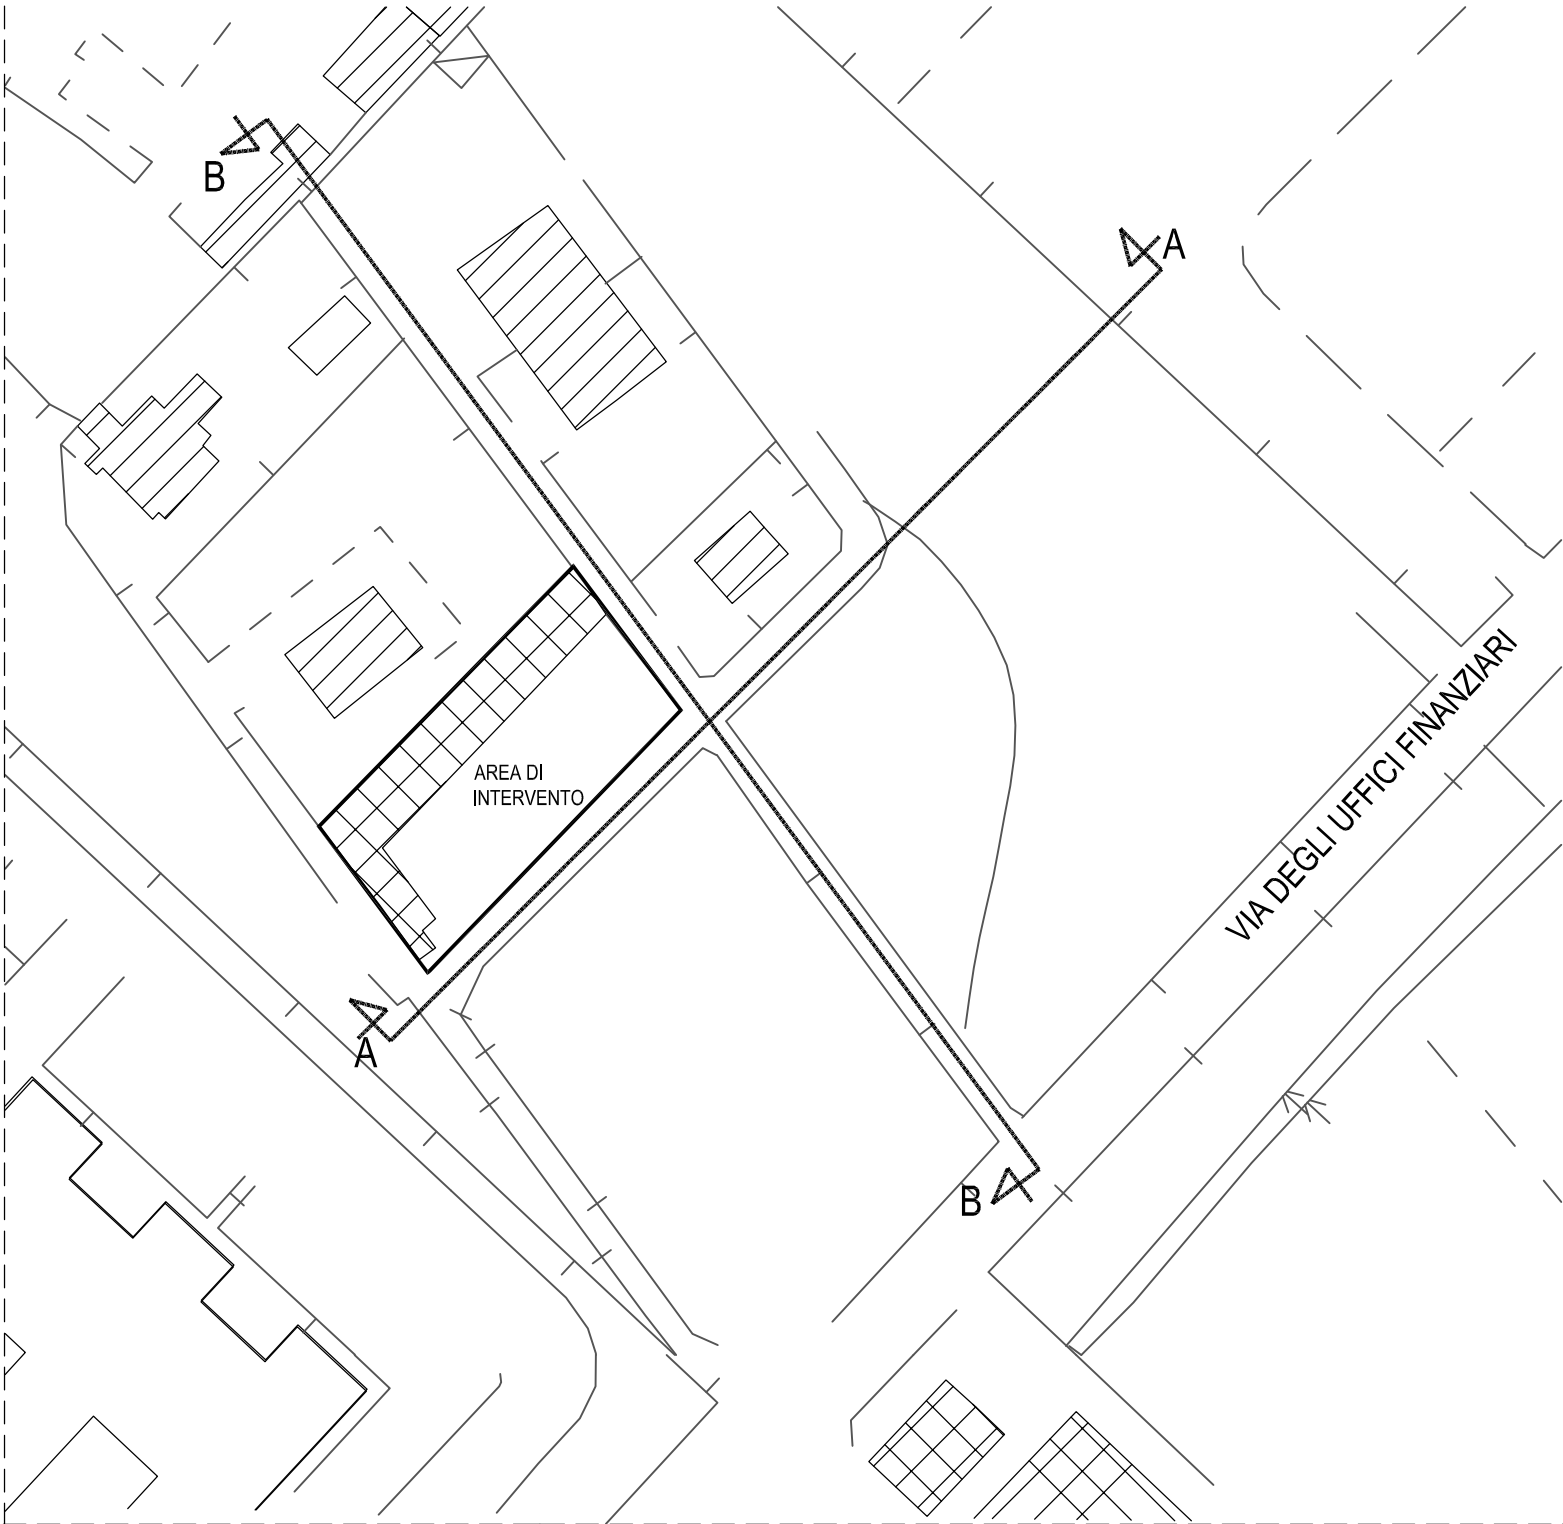

Scala 1:500

Scala 1:1000

Profilo B

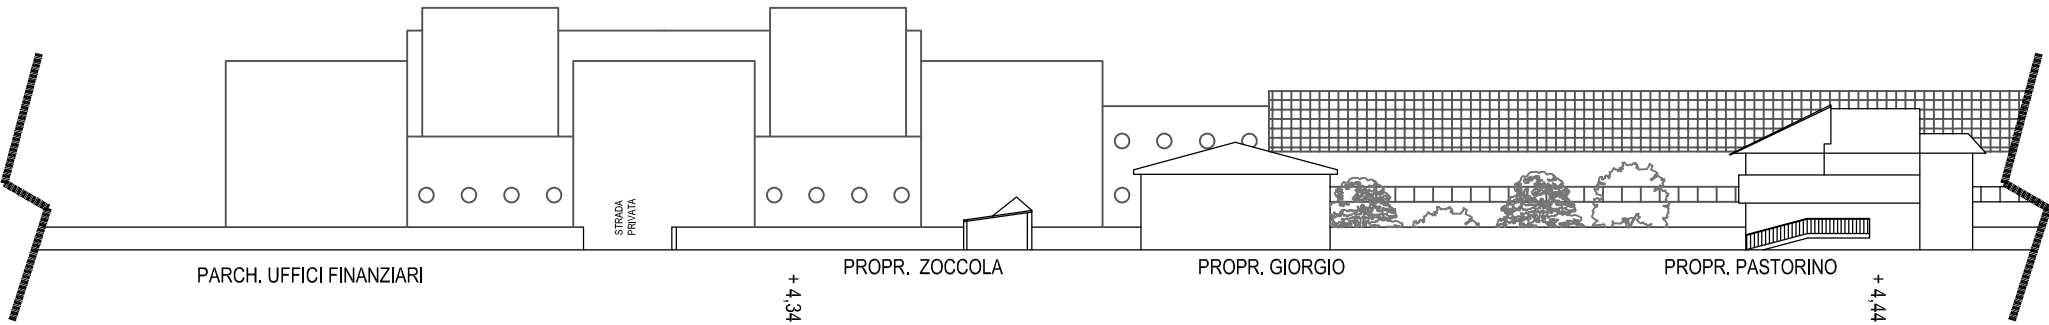

Scala 1:500