


LEGENDA
[] LIMITE DEL COMPARTO CR_28

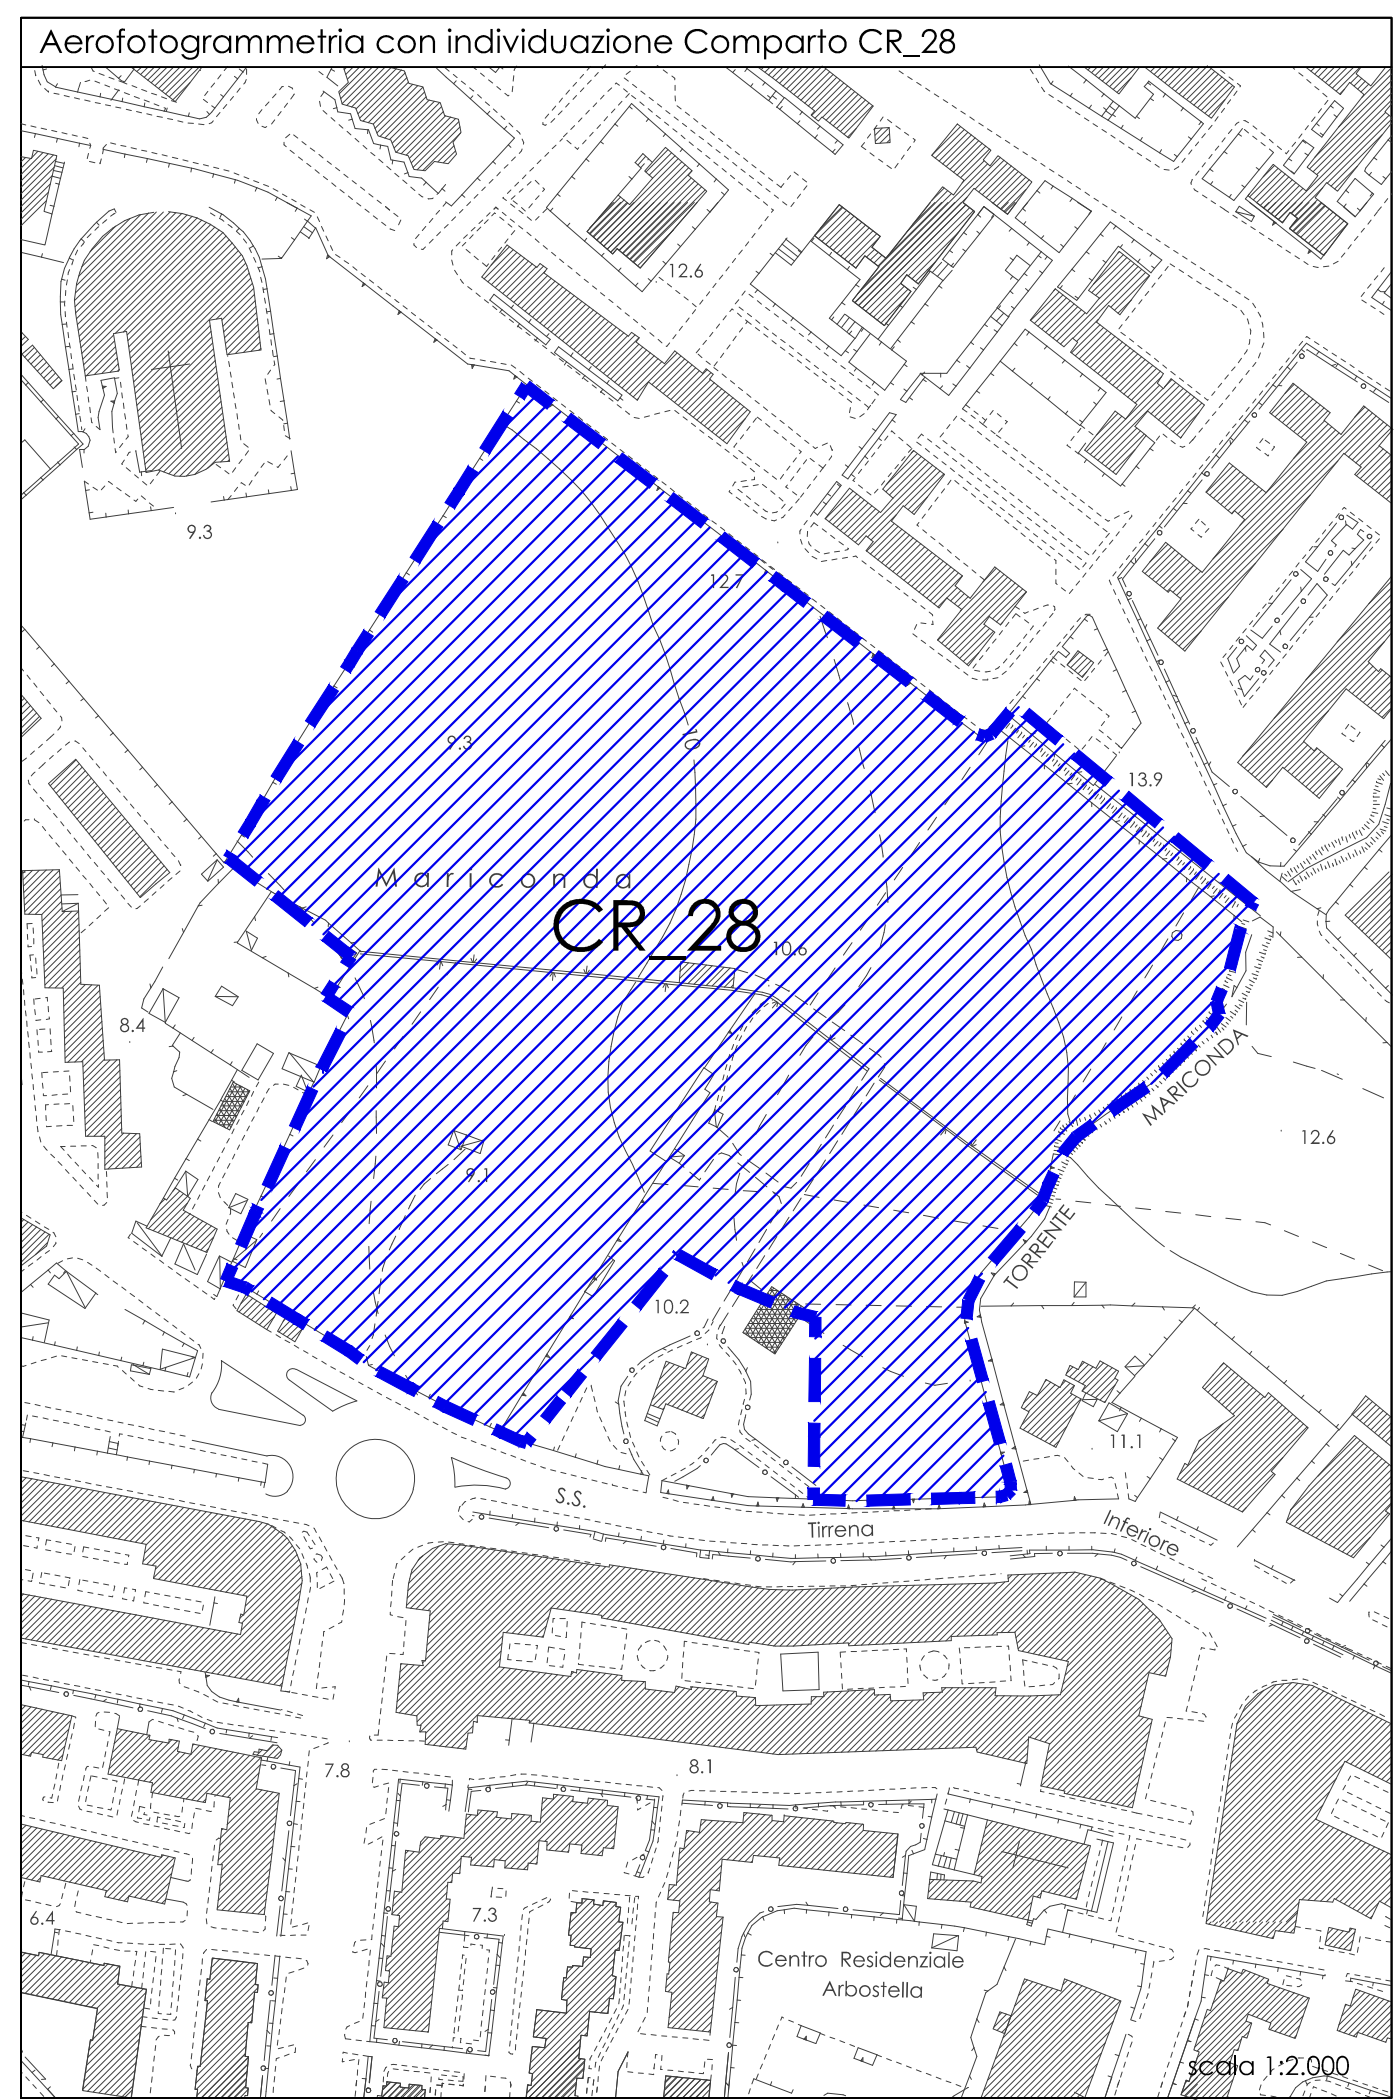

COMUNE DI SALERNO
COMPARTO EDIFICATORIO CR_28
PROGETTO DI VARIANTE AL PUA
APPROVATO CON DELIB. DI G.C. N°718 del 22.08.2011, GIUSTO DECRETO SINDACALE N°09
DEL 26.08.011 PUBBLICATO SUL B.U.R.C. N°59 del 12.09.2011



titolo elaborato:

Planimetria quotata dello stato di fatto
(piano quotato)

Consorzio Il Girasole:

il Presidente : ing. Francesco Tortora;



protocollo:

elaborato n°:

P2

data:

luglio 2016

scala:

1:500

progettisti

ing. Sergio Landi
ing. Francesco Tortora

consulente

ing. Carmine Papa Baldo

STUDIO ING. SERGIO LANDI: VIA T. TASSO N°85 CAP 84121 SALERNO
tel: 089 331523 email: ing.landisergio@gmail.com

