

COMUNE DI SALERNO
COMPARTO EDIFICATORIO CR_28
PROGETTO DI VARIANTE AL PUA




APPROVATO CON DELIB. DI G.C. N°718 del 22.08.2011, GIUSTO DECRETO SINDACALE N°09
DEL 26.08.011 PUBBLICATO SUL B.U.R.C. N°59 del 12.09.2011



protocollo:	titolo elaborato: Profili stato di fatto	
	Consorzio Il Girasole:	
	il Presidente : ing. Francesco Tortora;	
elaborato n°: P3	data: luglio 2016	progettisti ing. Sergio Landi ing. Francesco Tortora
	scala: 1:100/500	consulente ing. Carmine Papa Baldo

STUDIO ING. SERGIO LANDI: VIA T. TASSO N°85 CAP 84121 SALERNO
tel: 089 331523 email:ing.landisergio@gmail.com

rev 28.07.16

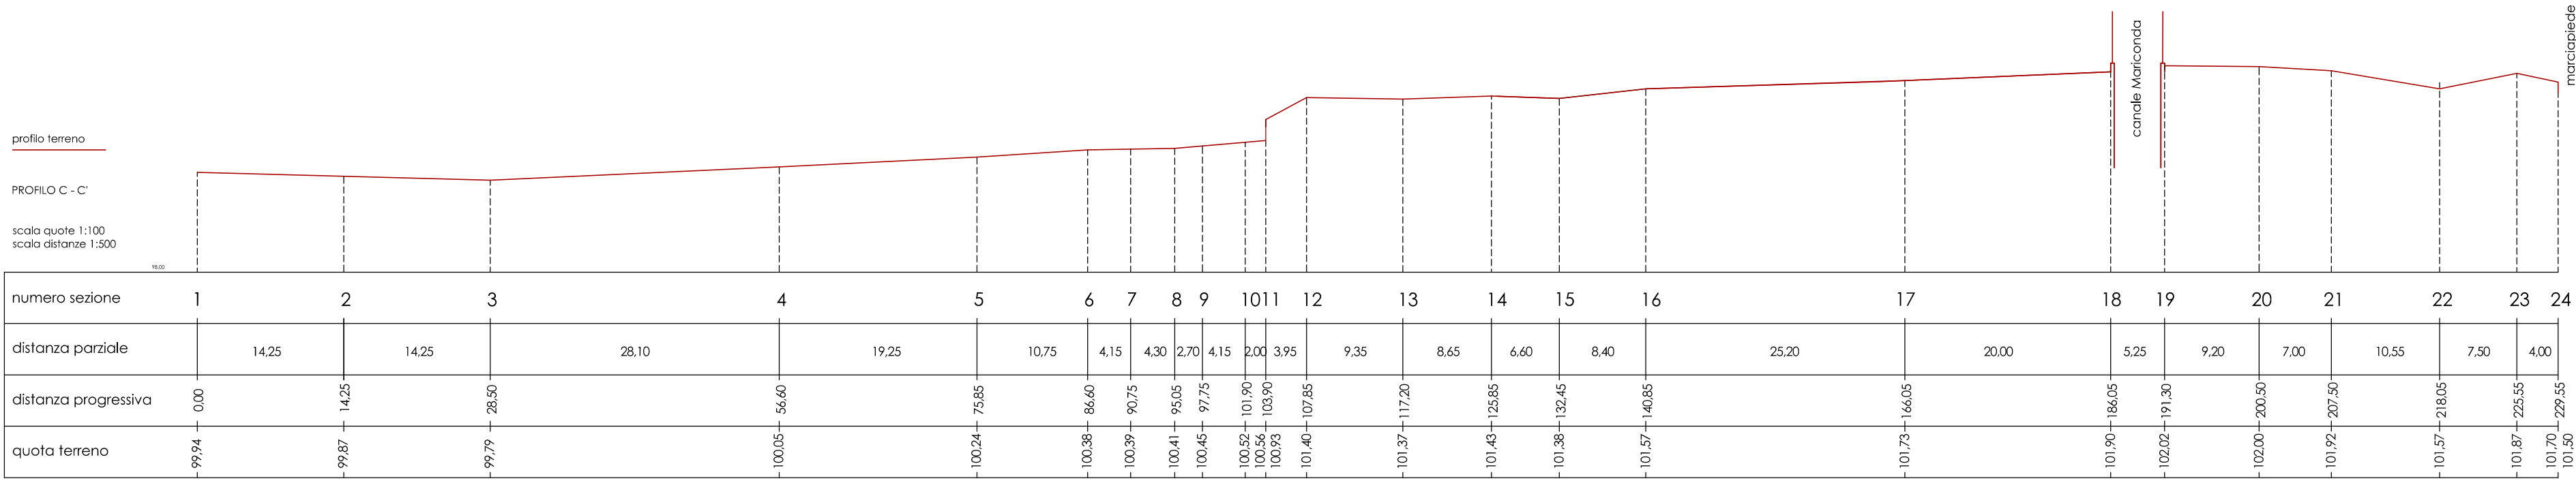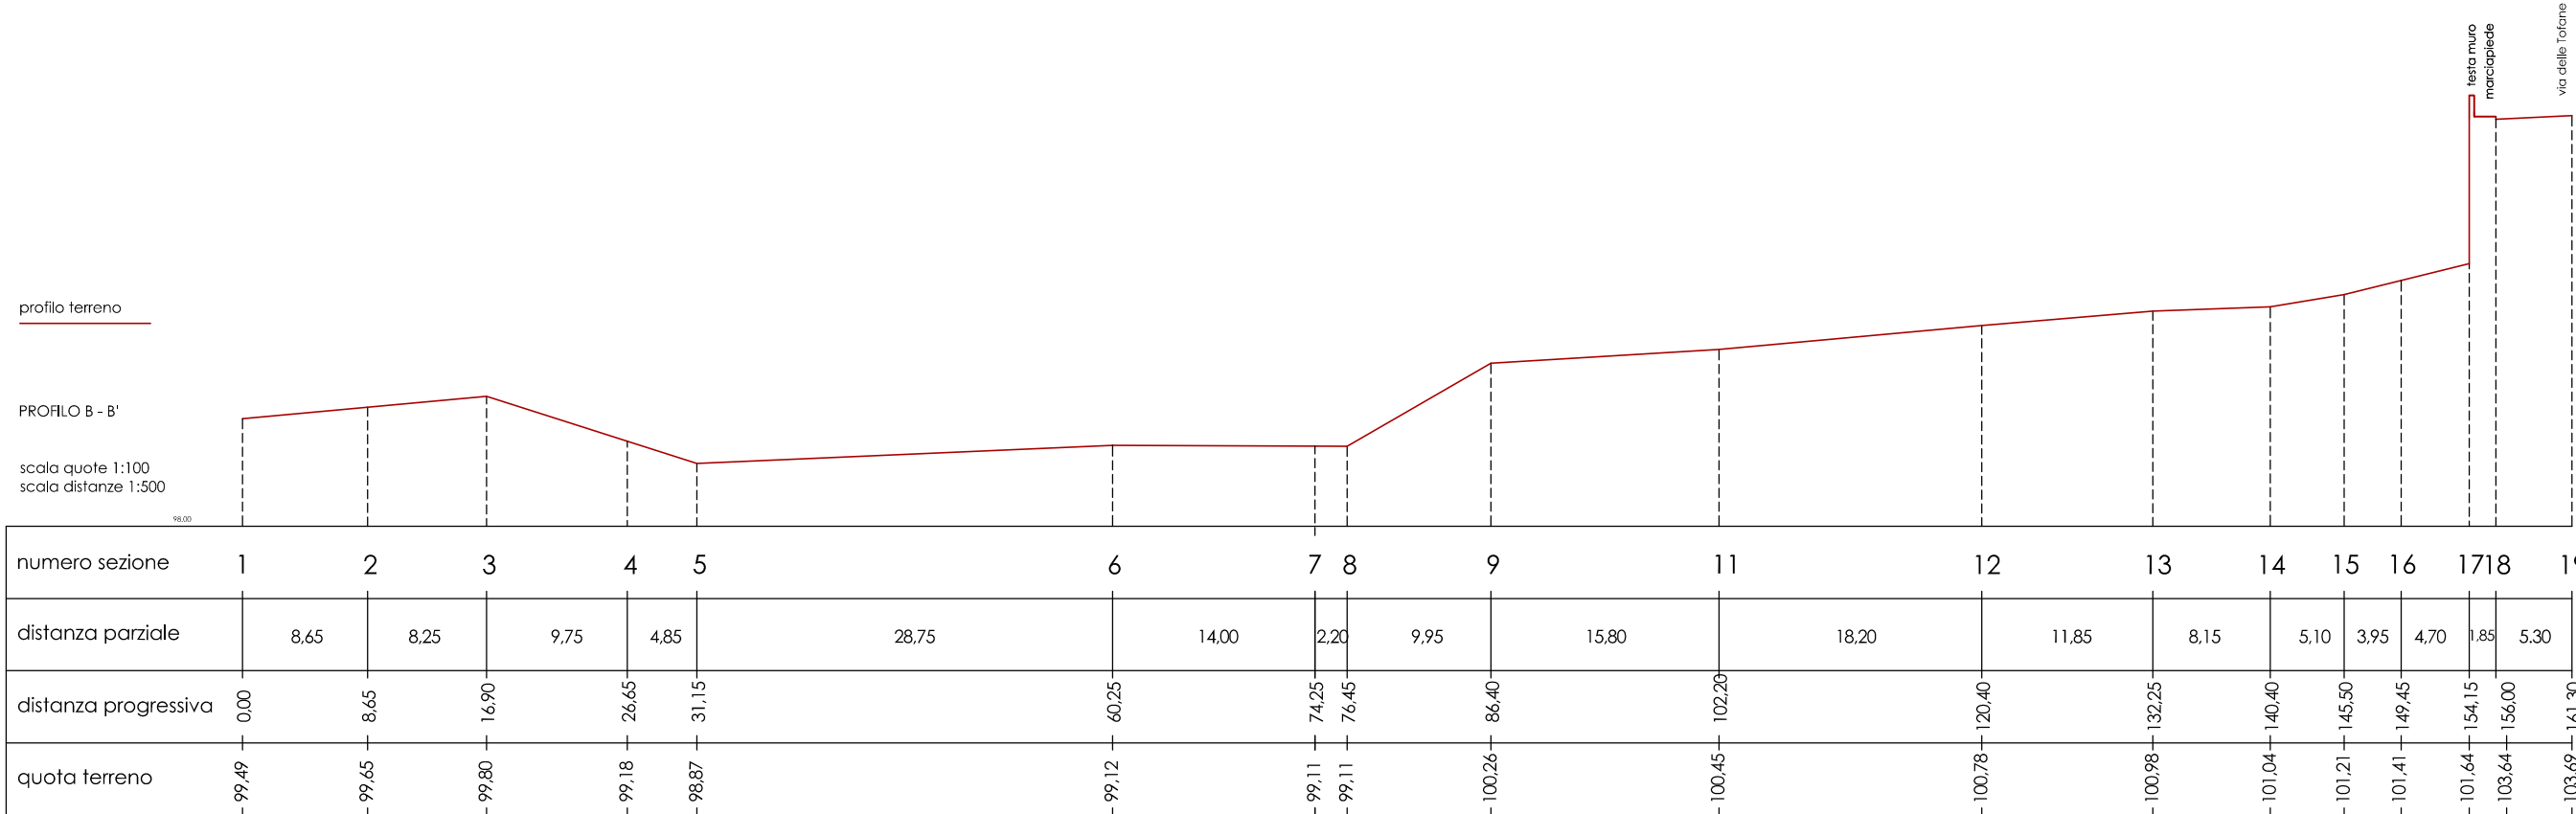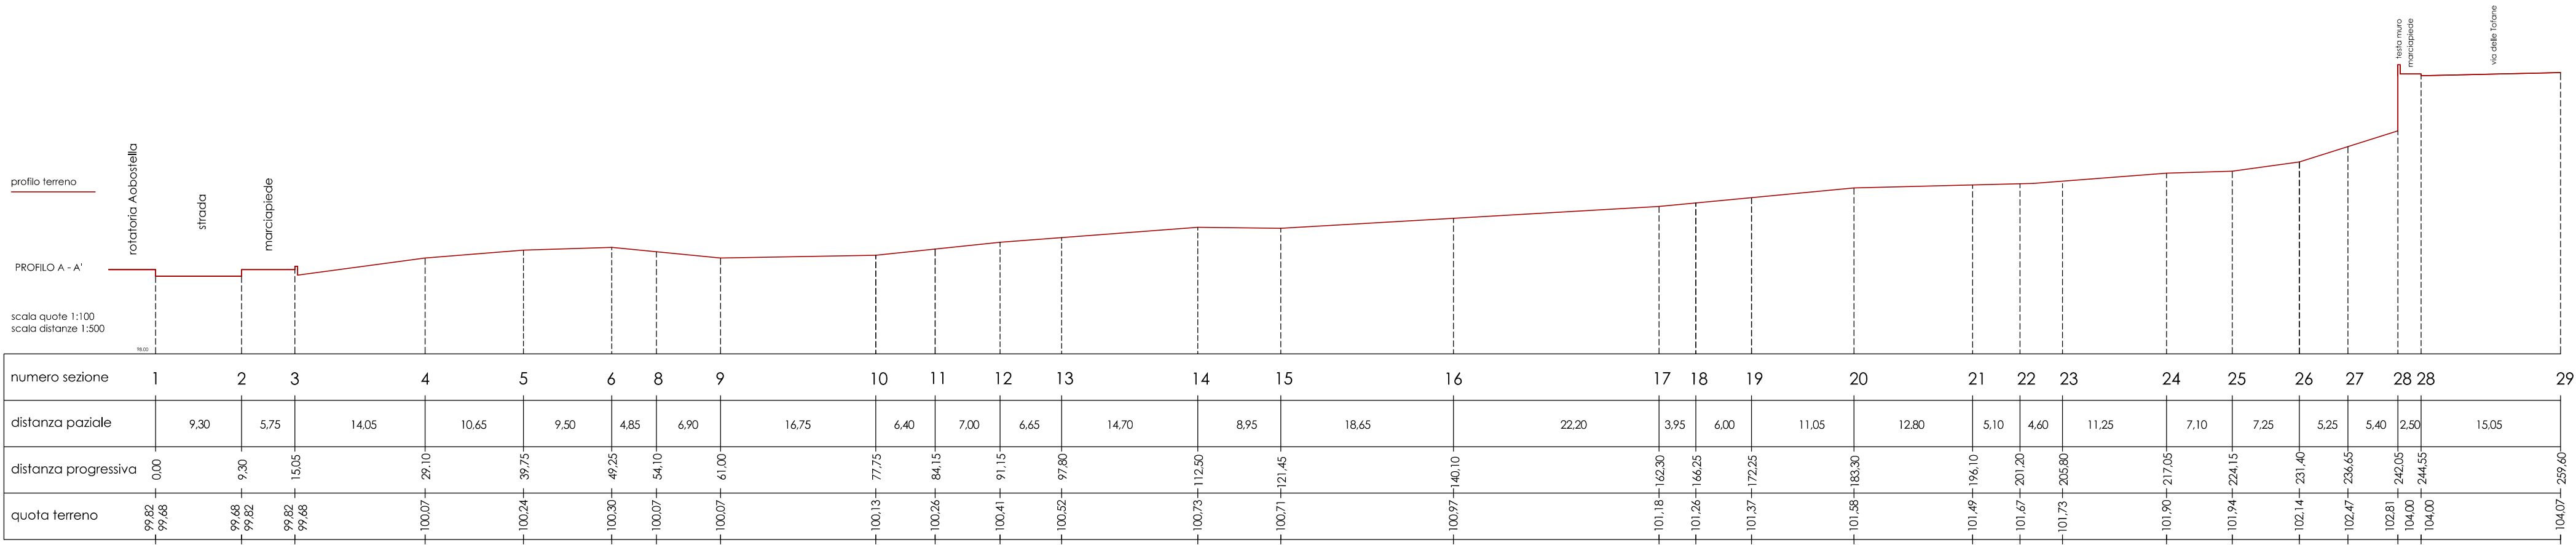

PROLUNGAMENTO
VIA DELLE TOFANE

