STATO DI FATTO Rilievo

SEZIONE LONGITUDINALE CORPO 5

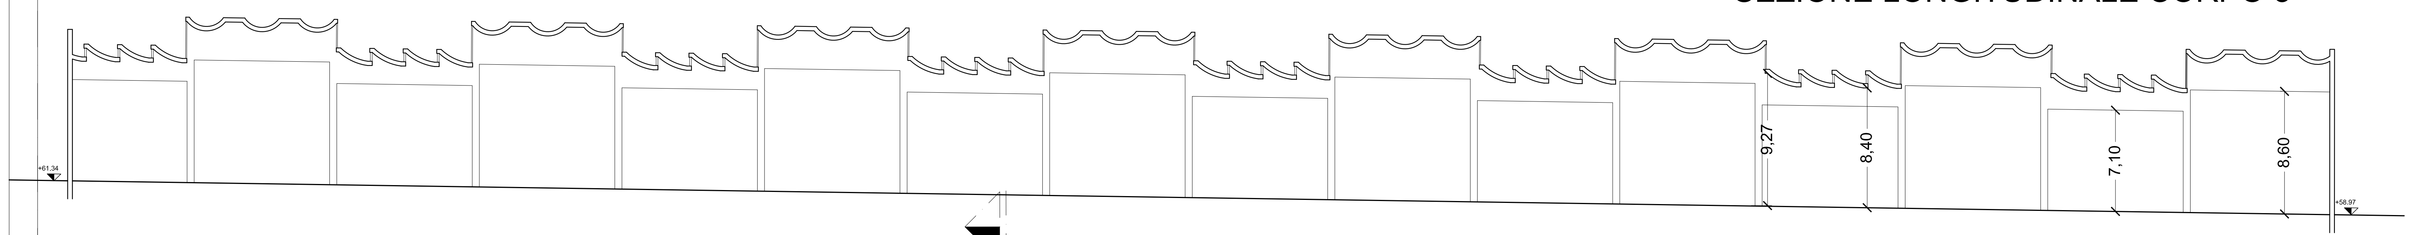

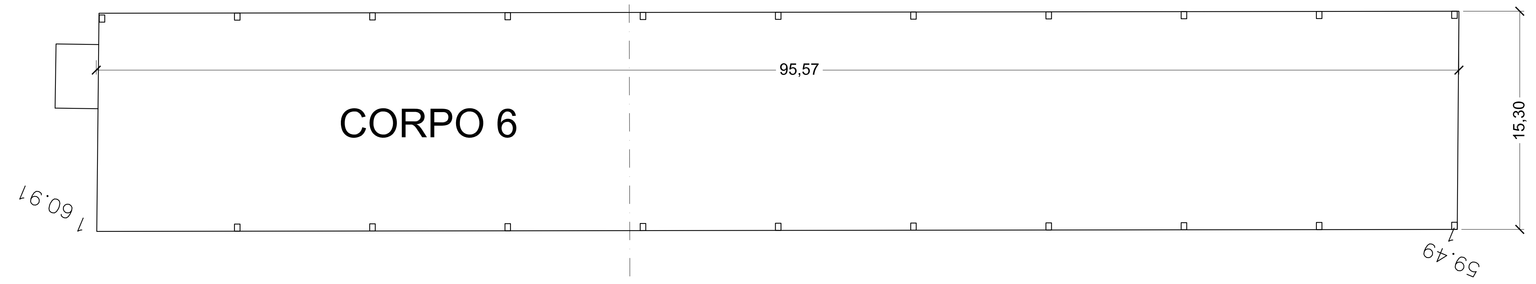

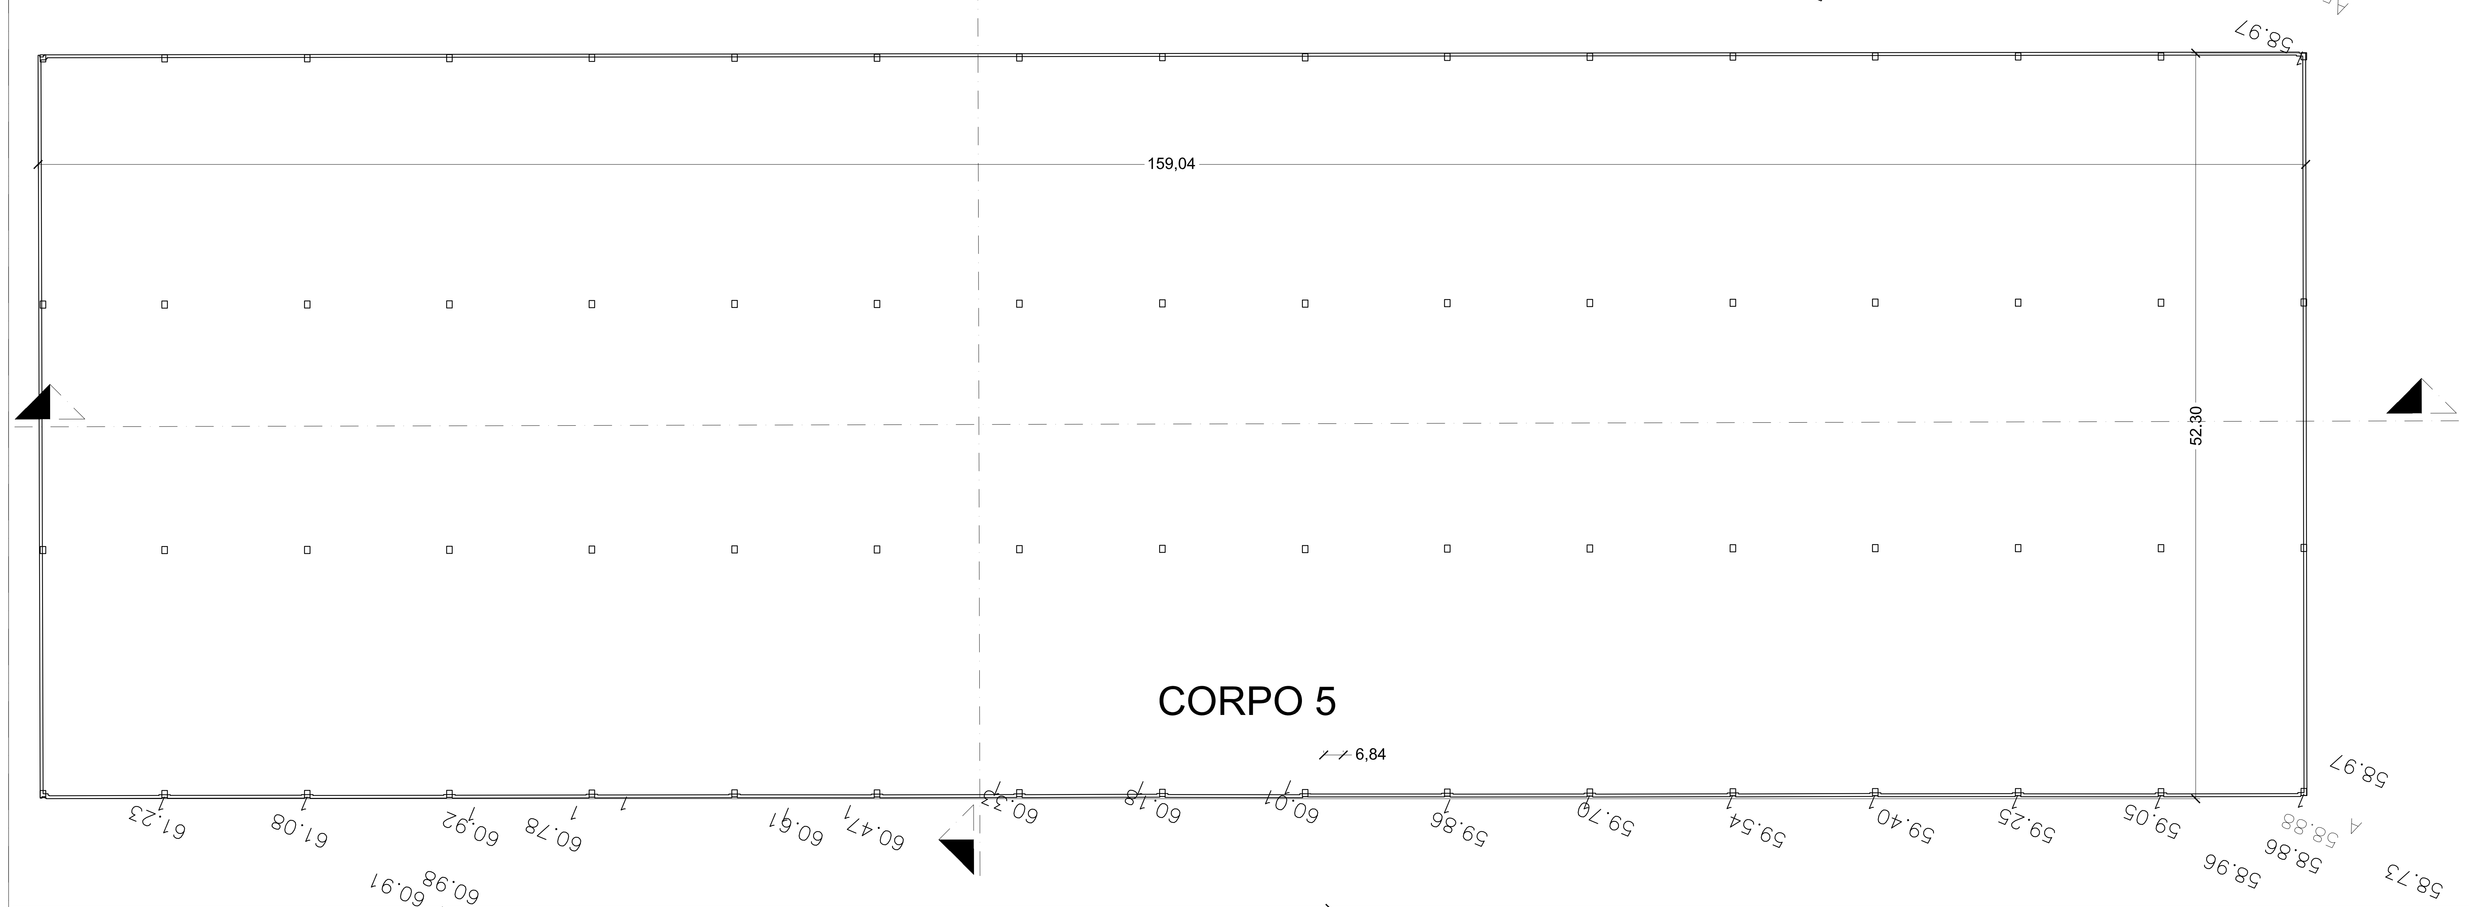

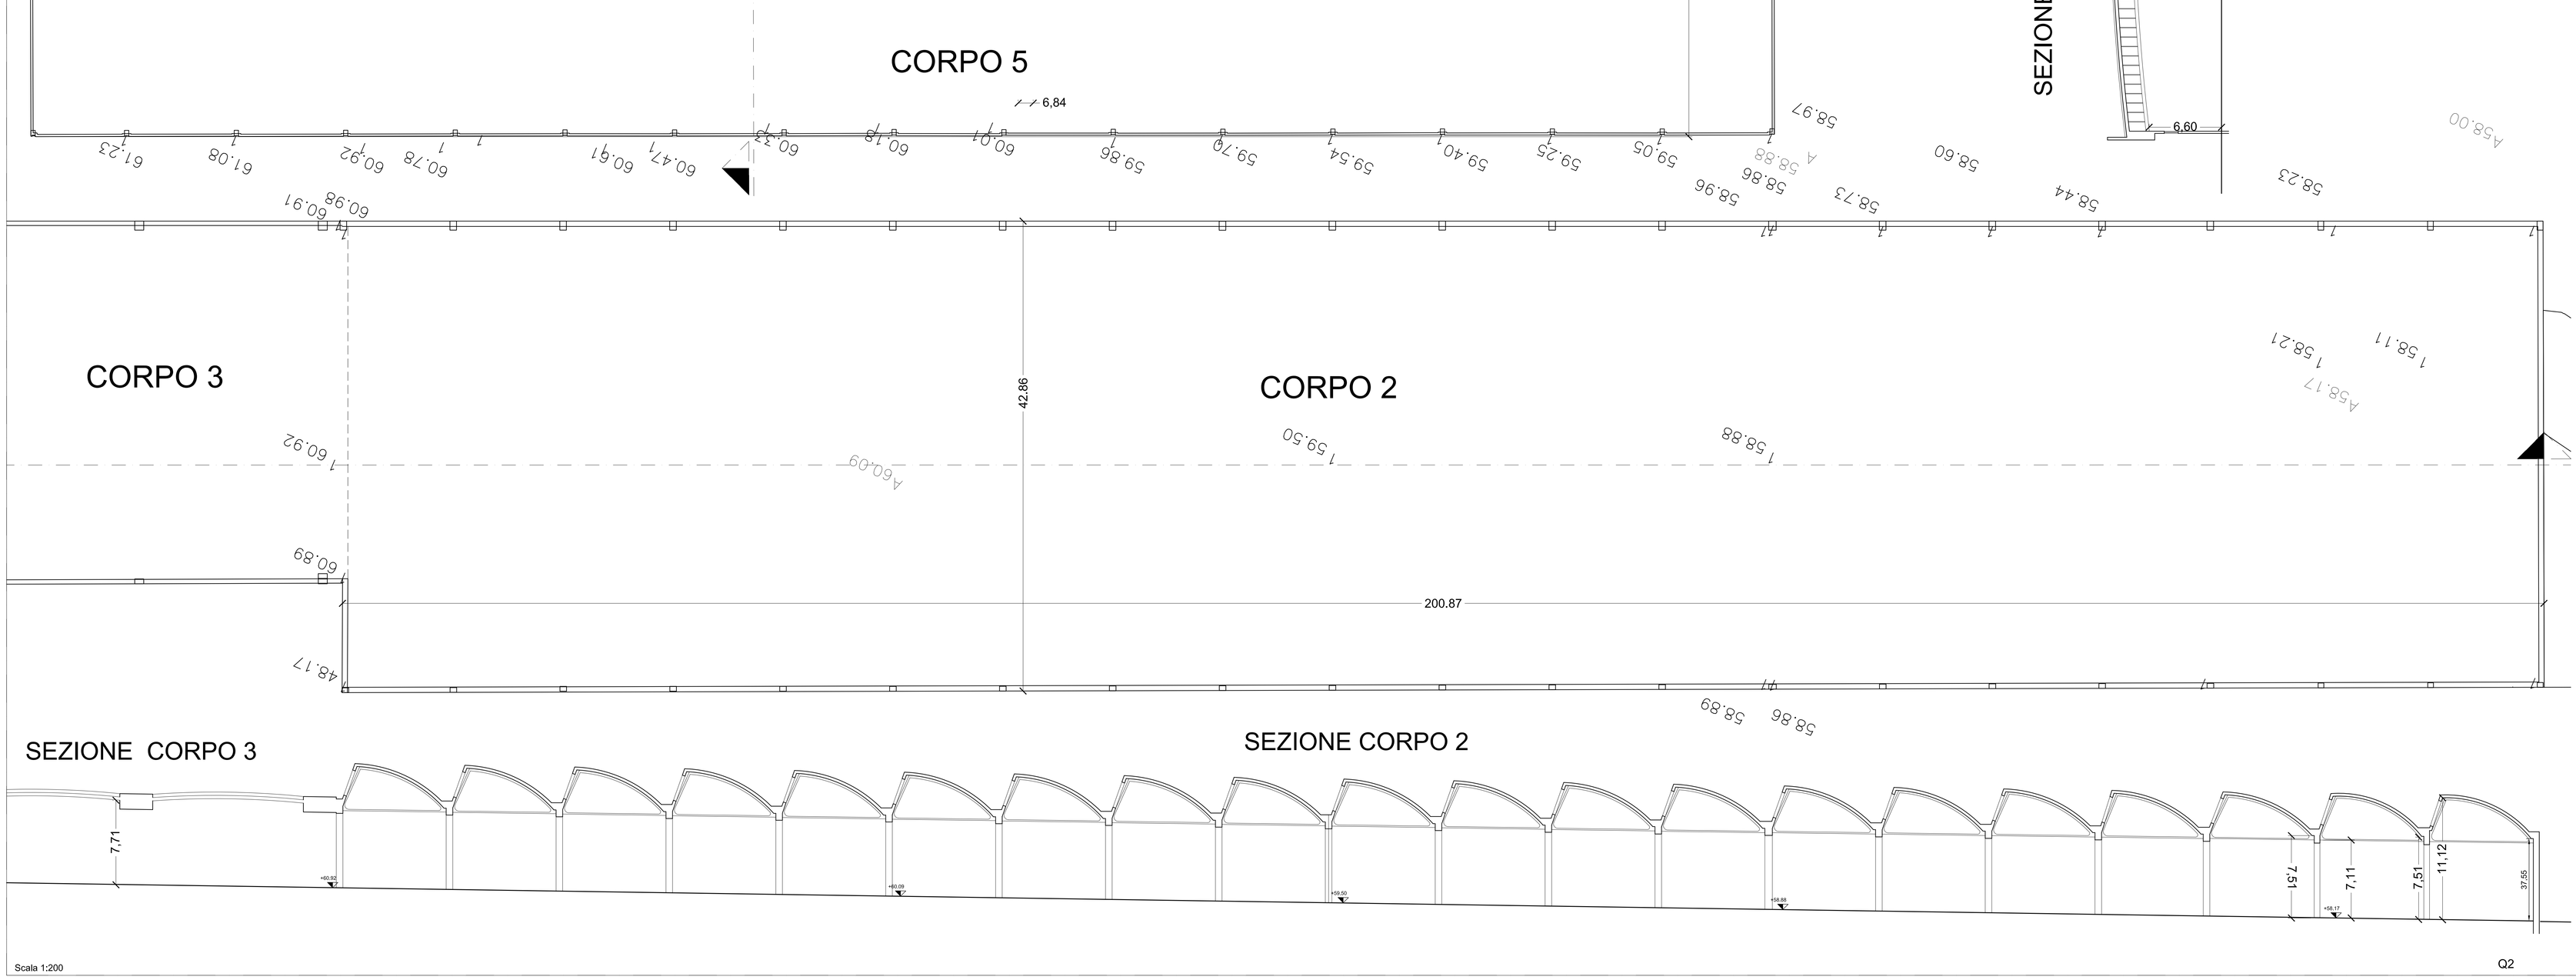

SEZIONE CORPO 3

SEZIONE CORPO 2

SEZIONE TRASVERSALE CORPO 5

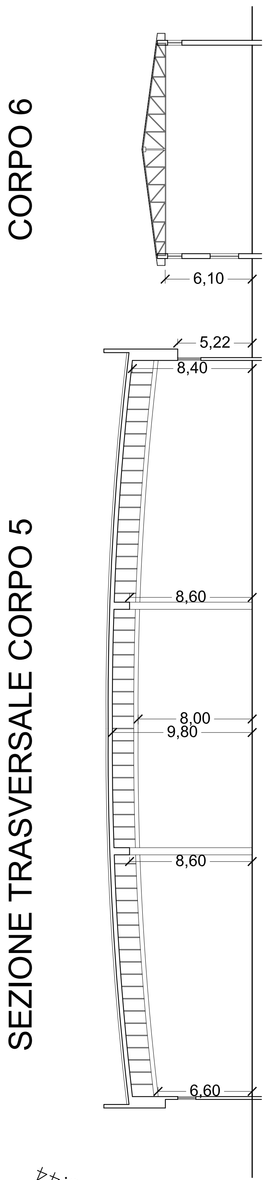

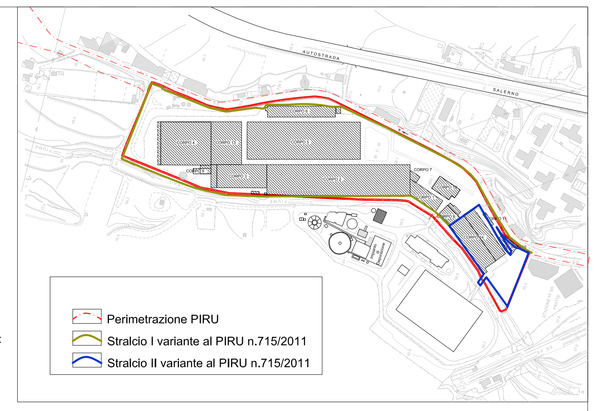

Scala 1:200

Q2

COMUNE DI SALERNO
COMUNE DI SALERNO
PIRU
(ai sensi della Legge Regionale n. 16 del 22/12/2004)

TIMBRO E FIRMA

TIMBRO E FIRMA

REVISIONI/REVISIONS

APPROVATO DA:
IL COMMITTENTE — IL PROGETTISTA

REV.	DATA	DIS.	CONT.
05			
04			
03			
02			
01			
00			

OGGETTO REVISIONE

PROGETTO:
PROGRAMMA INTEGRATO DI RIQUALIFICAZIONE URBANISTICA, EDILIZIA E AMBIETALE DELL' AREA DELLE MANIFATTURE COTONIERE S.P.A. "MCM" IN FRATTE - SALERNO
variante al PIRU approvato con delibera giunta comunale n.715 del 22/08/2011

PROGETTISTI

ARCHITETTONICO
studioBell
Stefano Esposito Fabiana Longo Rosa Troja + Studio d'Architetti Associati
Calata Trinità Maggiore, 53 - 80134 Napoli • tel. +39 081 19320491
fax +39 081 19320492 info@studiobell.eu • www.studiobell.eu
GRUPPO DI LAVORO: arch. Claudia Casola, Sara Palmieri

Committente
Salerno Invest S.r.l.

OGGETTO
PROGETTO DEFINITIVO

Titolo
RILIEVO: Q2 Quadro n. 2 Piante e Sezioni

Commessa	Data emissione
PU_SA_VP2015_PR	15/10/2015
Redatto da	Scala
	1:200

Nome file
B5.pdf

TAVOLA
B5

QUESTO DISEGNO E' DI NOSTRA PROPRIETA' RISERVATA A TERMINI DI LEGGE E NE E' VIETATA LA RIPRODUZIONE ANCHE PARZIALE SENZA NOSTRA AUTORIZZAZIONE SCRITTA