




Sezione A-A rapp. 1/200

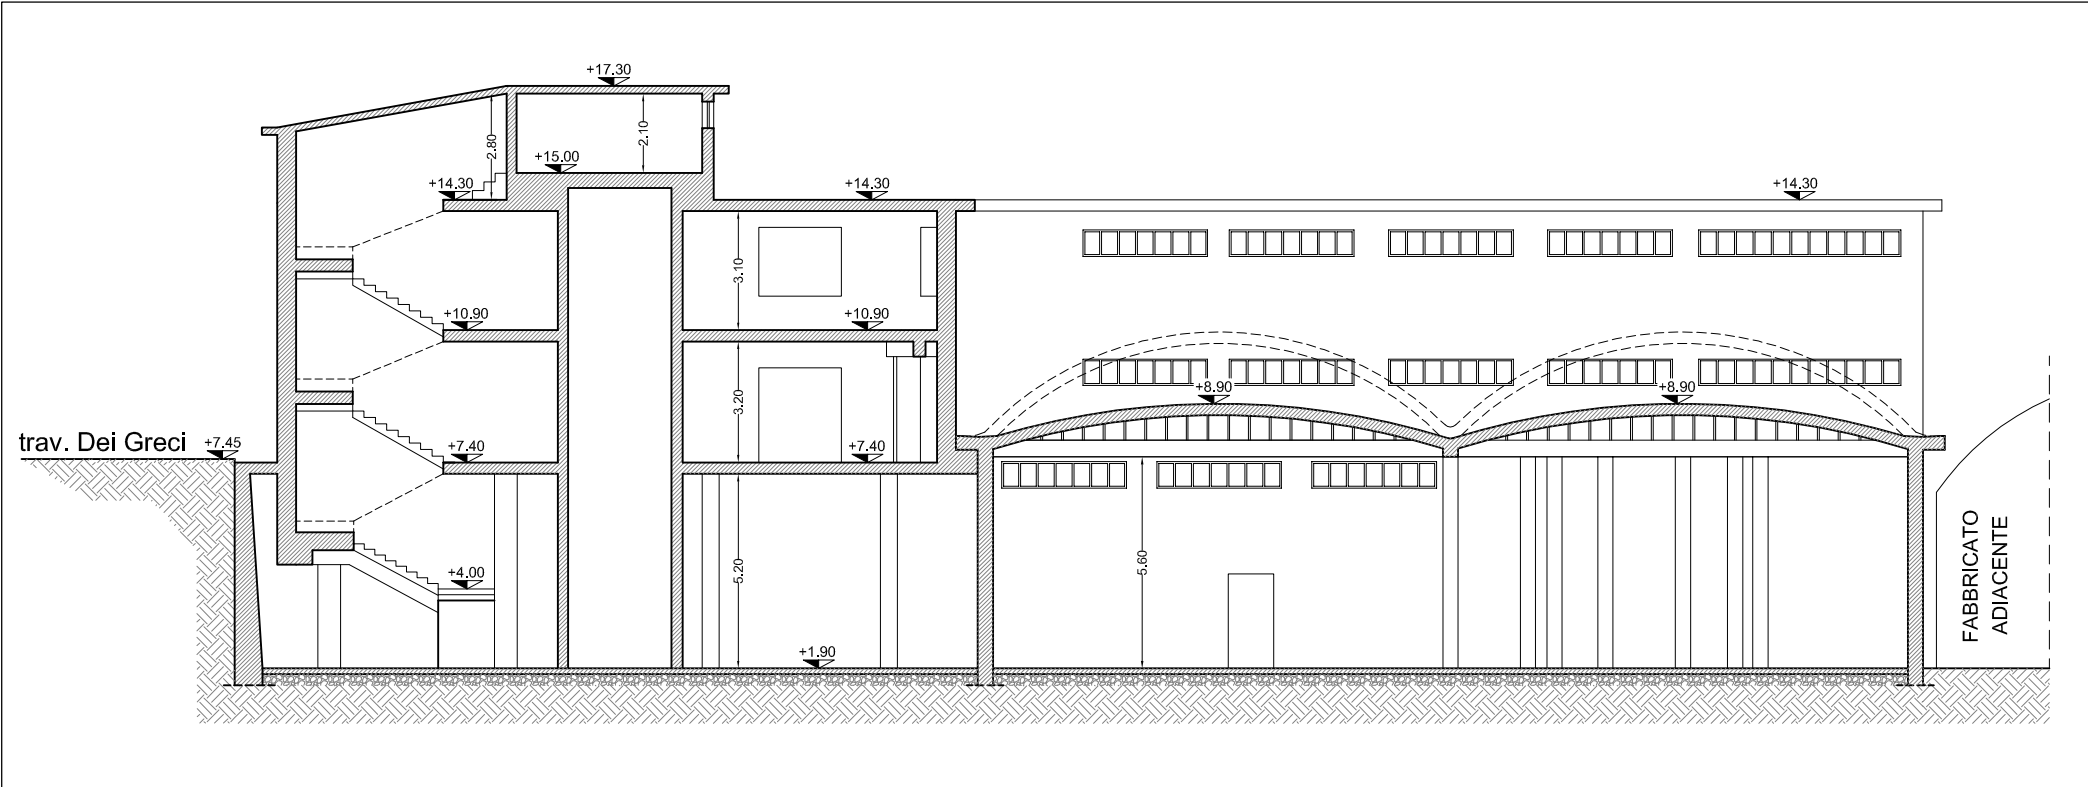


Sezione E-E rapp. 1/200

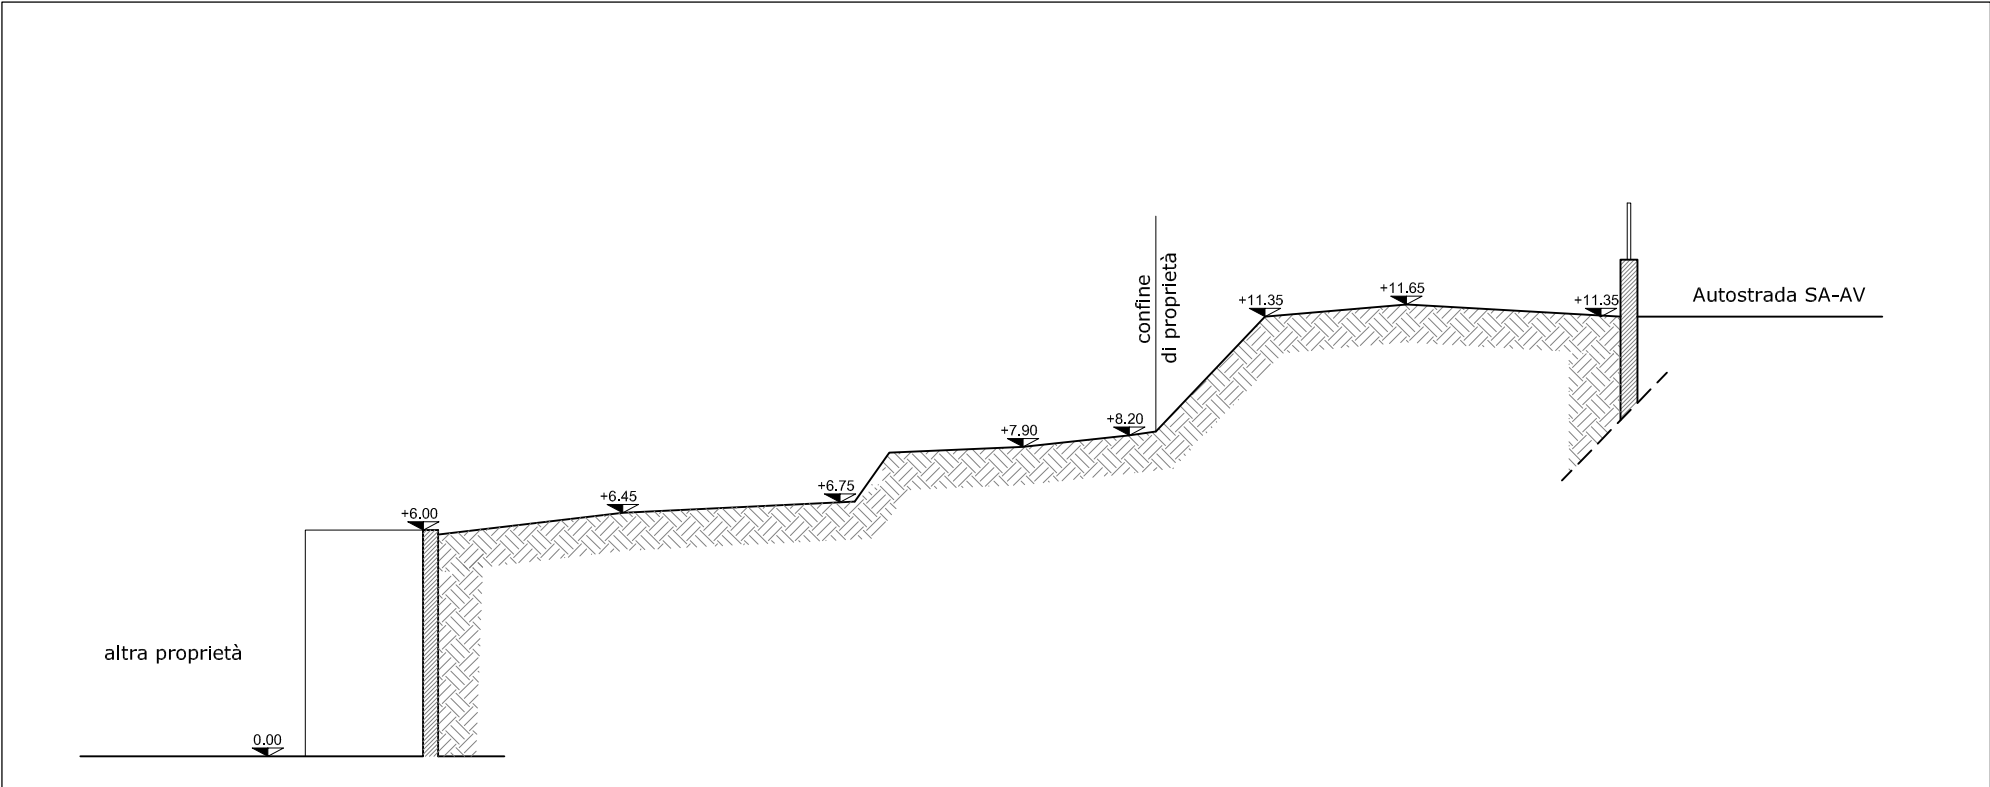

Sezione G-G rapp. 1/200

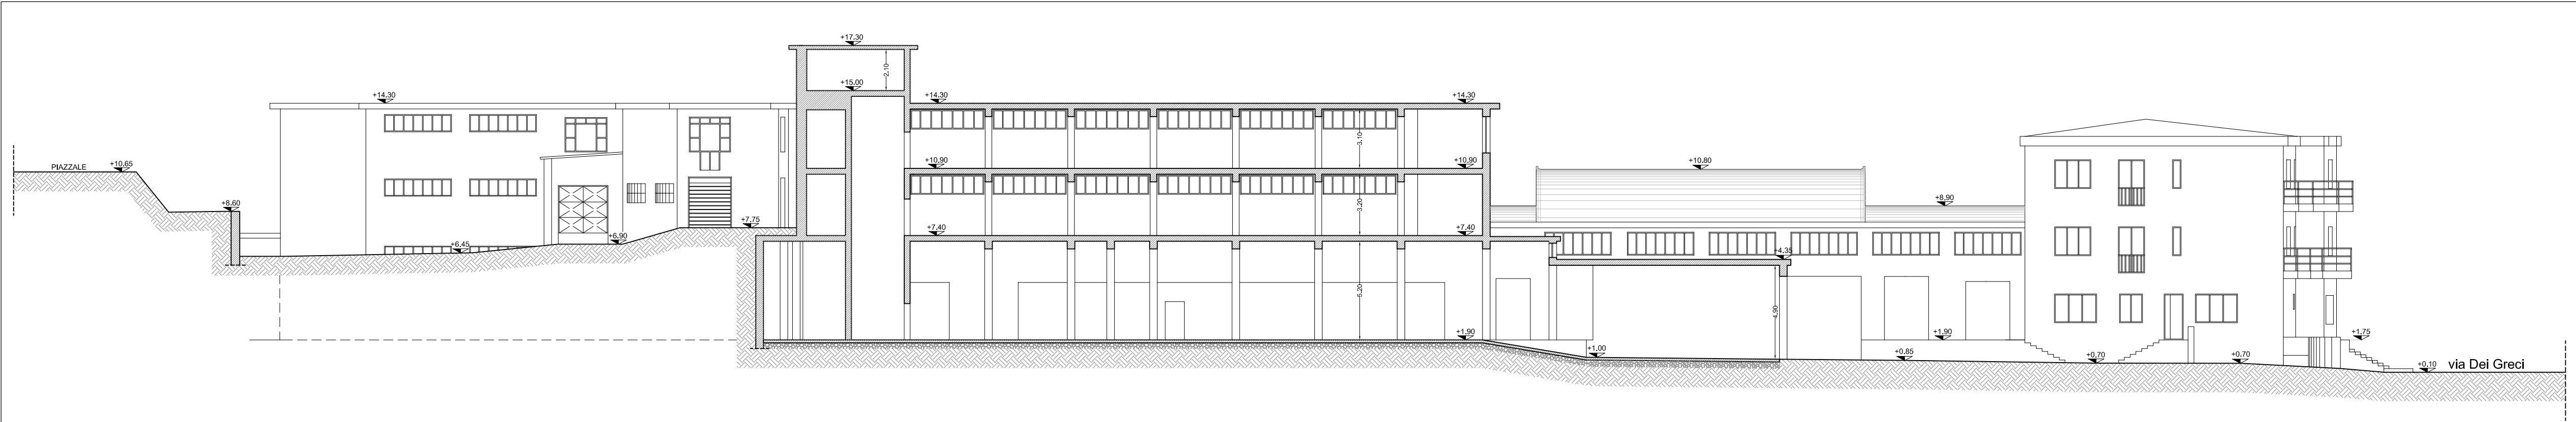


Sezione B-B rapp. 1/200

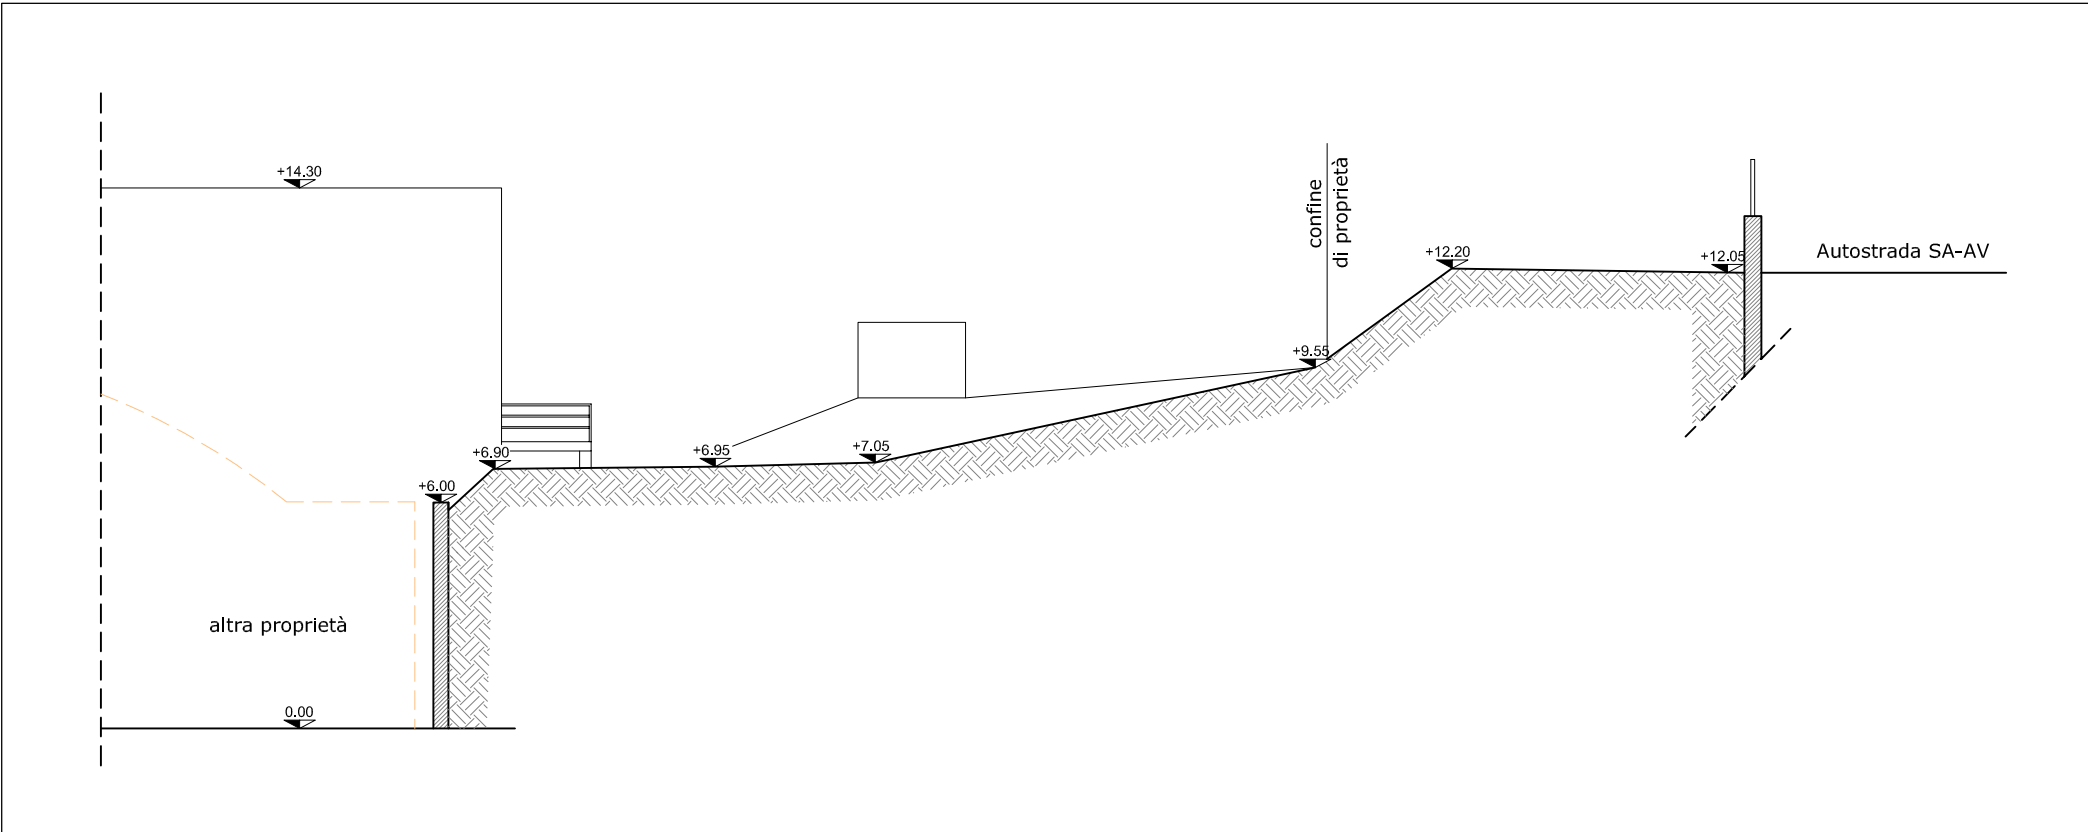


Sezione F-F rapp. 1/200



Prospetto ovest su via Dei Greci rapp. 1/200

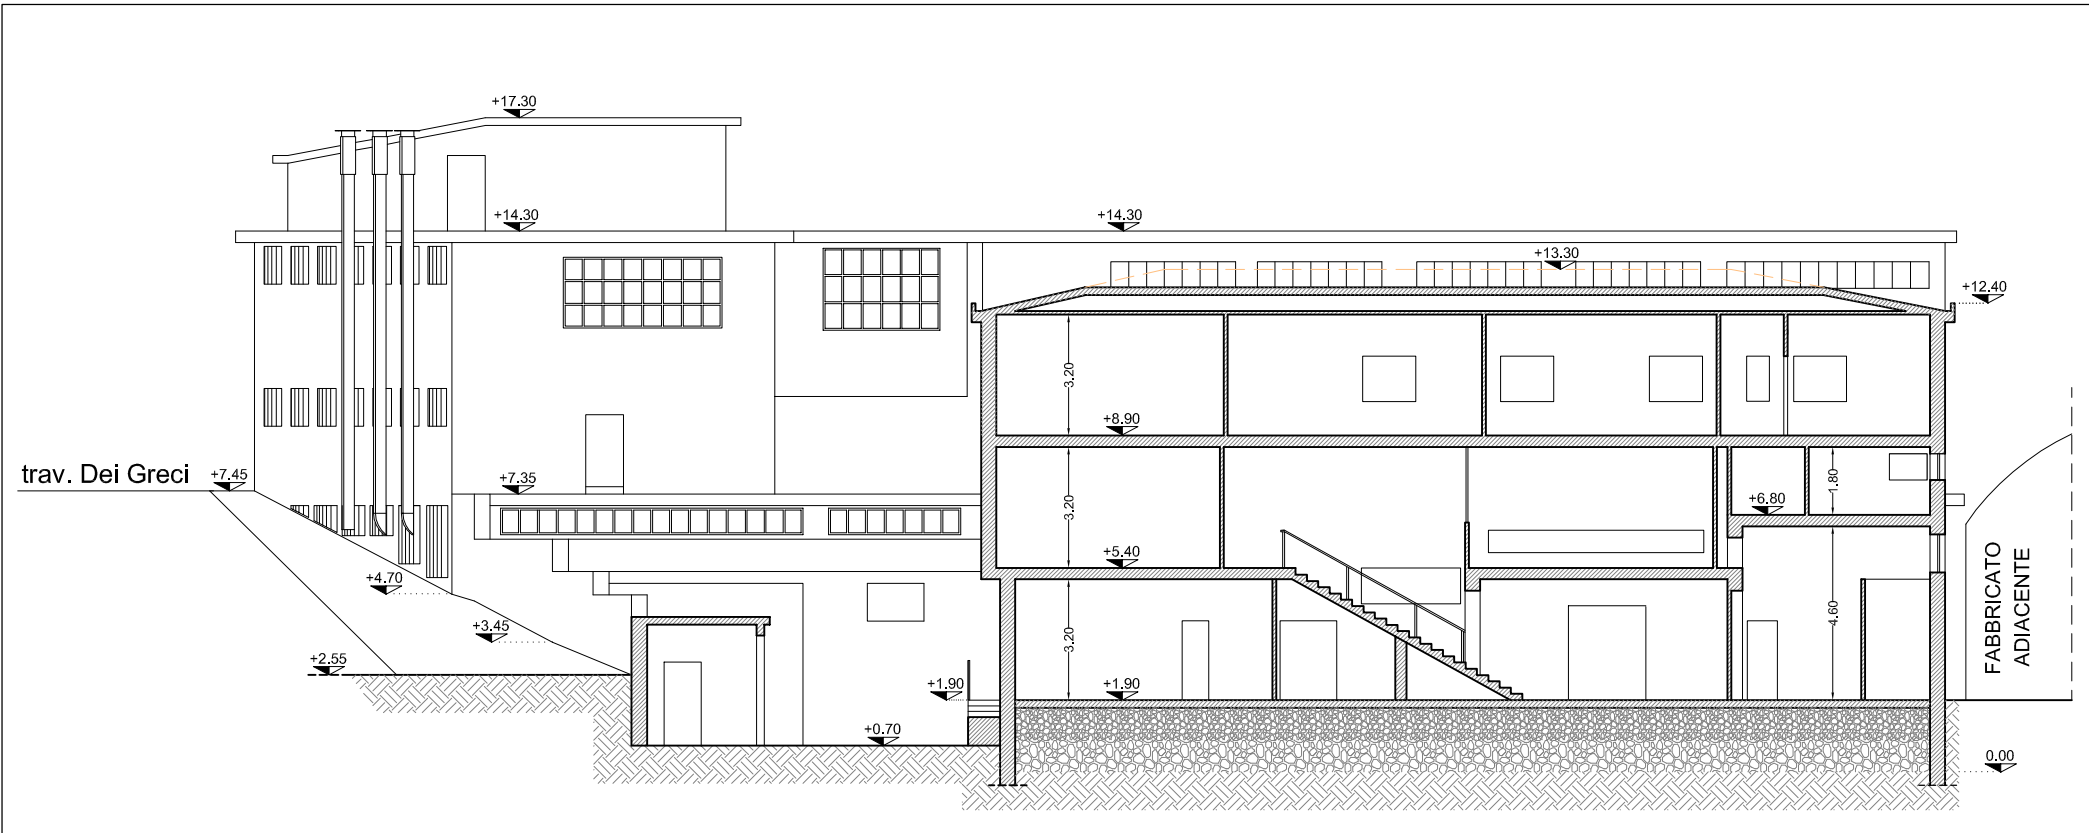


Sezione C-C rapp. 1/200

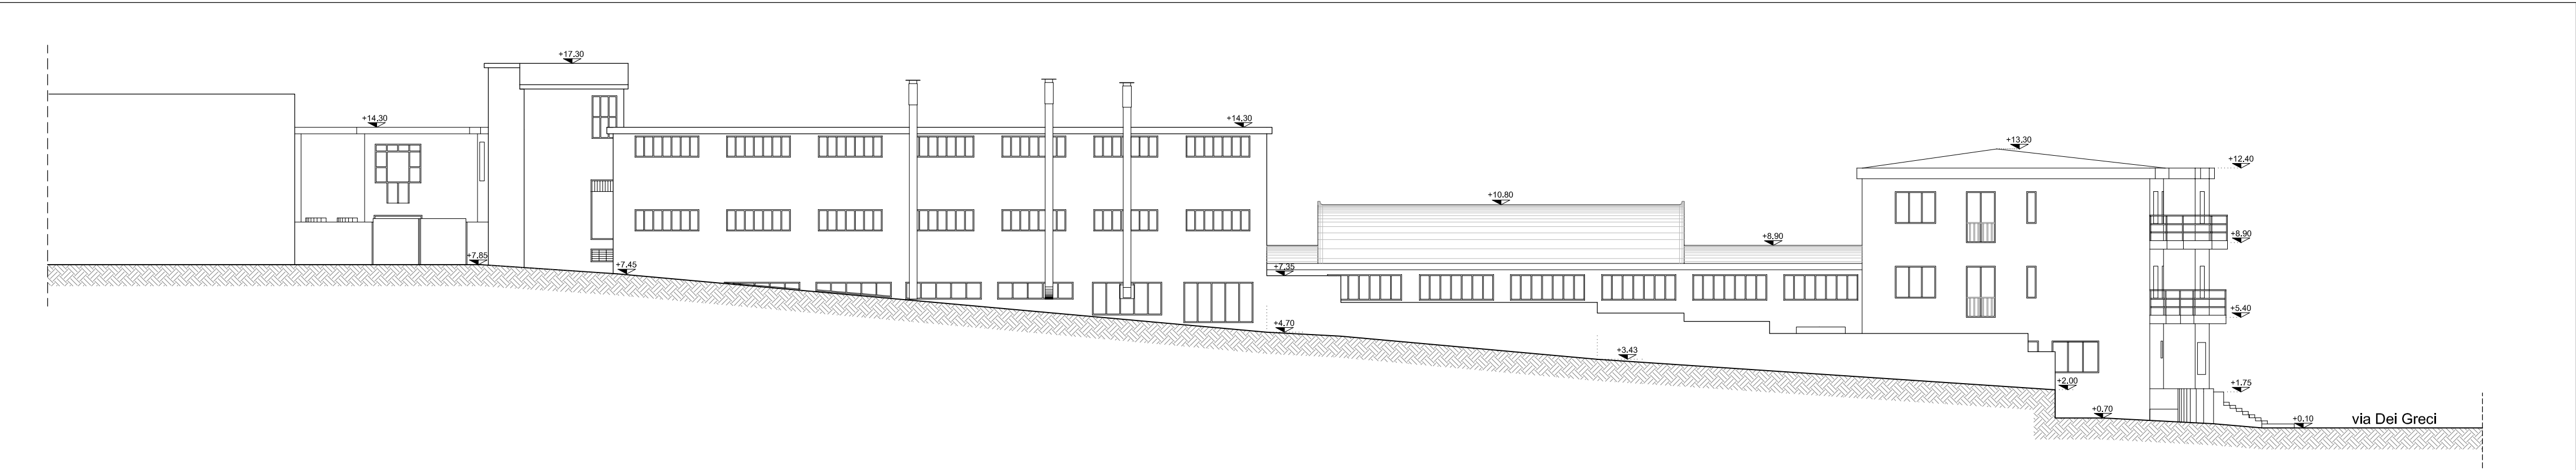

Prospetto nord rapp. 1/200



Sezione D-D rapp. 1/200

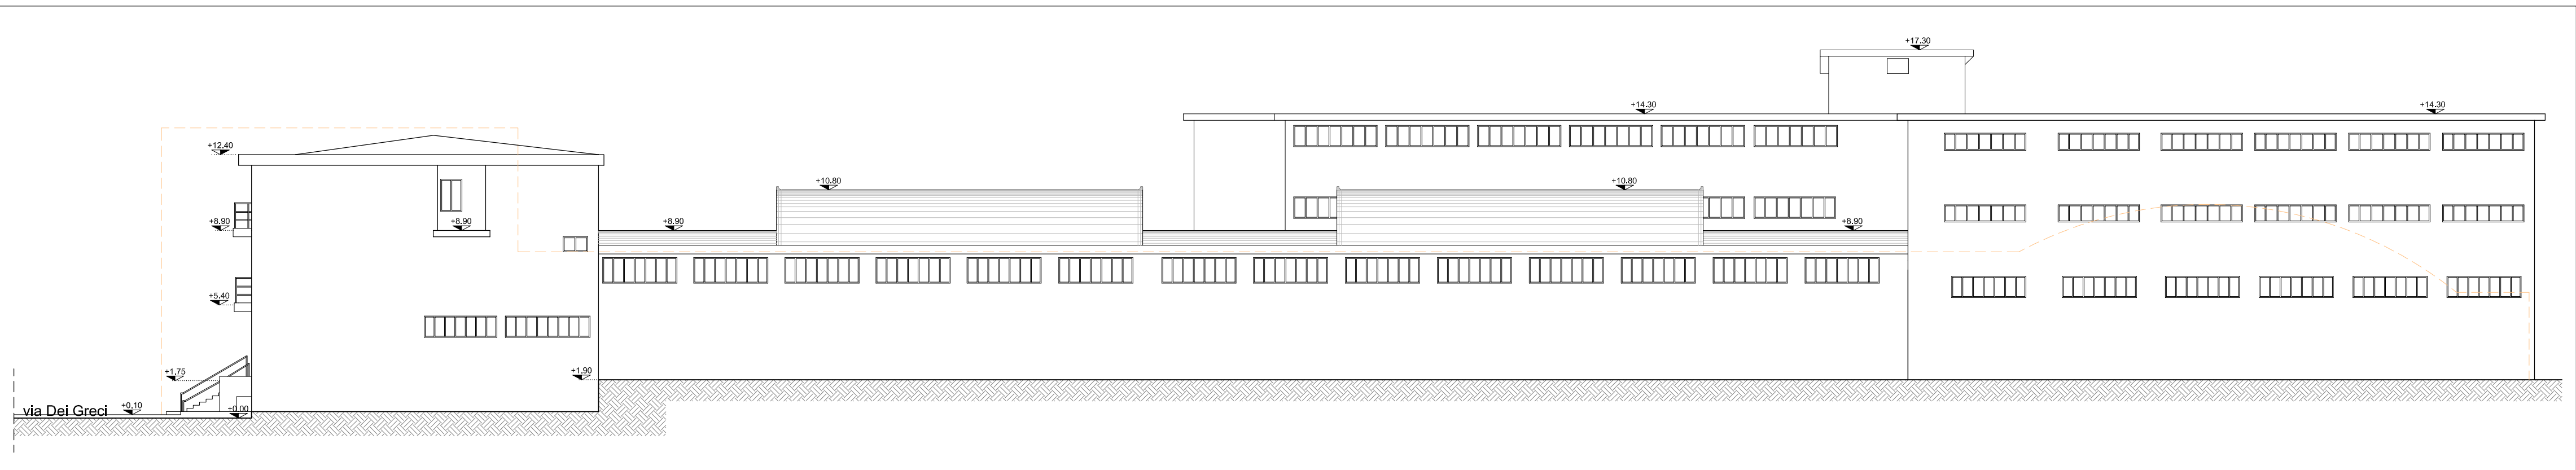

Prospetto sud rapp. 1/200

Committente	Progettazione	Collaborazione Tecnica
FLORI S.r.l. Via Imo, 8 - 84135 Salerno	Ing. Giovanni Paolo SANTOPIETRO C.so V.le Emanuele, 174 - 84122 Salerno Tel/Fax 089-239044 - E-mail: ing.santopietro@email.it Arch. Giuseppe RUGGIERI Via S. Giovanni Bosco, 22 bis - 84126 Salerno Tel. 331-9816795 - E-mail: architetroruggieri@tinocal.it	Geom. Rosario MEMOLI
Oggetto	Elaborato	Disegni Cad
PIANO URBANISTICO ATTUATIVO DI INIZIATIVA PRIVATA (Piano di Regolazione 542/778) RIQUALIFICAZIONE AREA URBANA DEGRADATA (L.R. 19/2009 Art.7 Co.5) OPIFICIO INDUSTRIALE "EX - LADIR" VIA DEI GRECI, 146 - FRATTE - SALERNO	STATO DI FATTO SEZIONI E PROSPETTI	Geom. Fabio TEI
		Data : Luglio 2011
		App. : Ottobre 2012
		Rev. : Maggio 2013
		Rev. : Marzo 2014
		Rapp. : 1/200
		Tavola SF 3