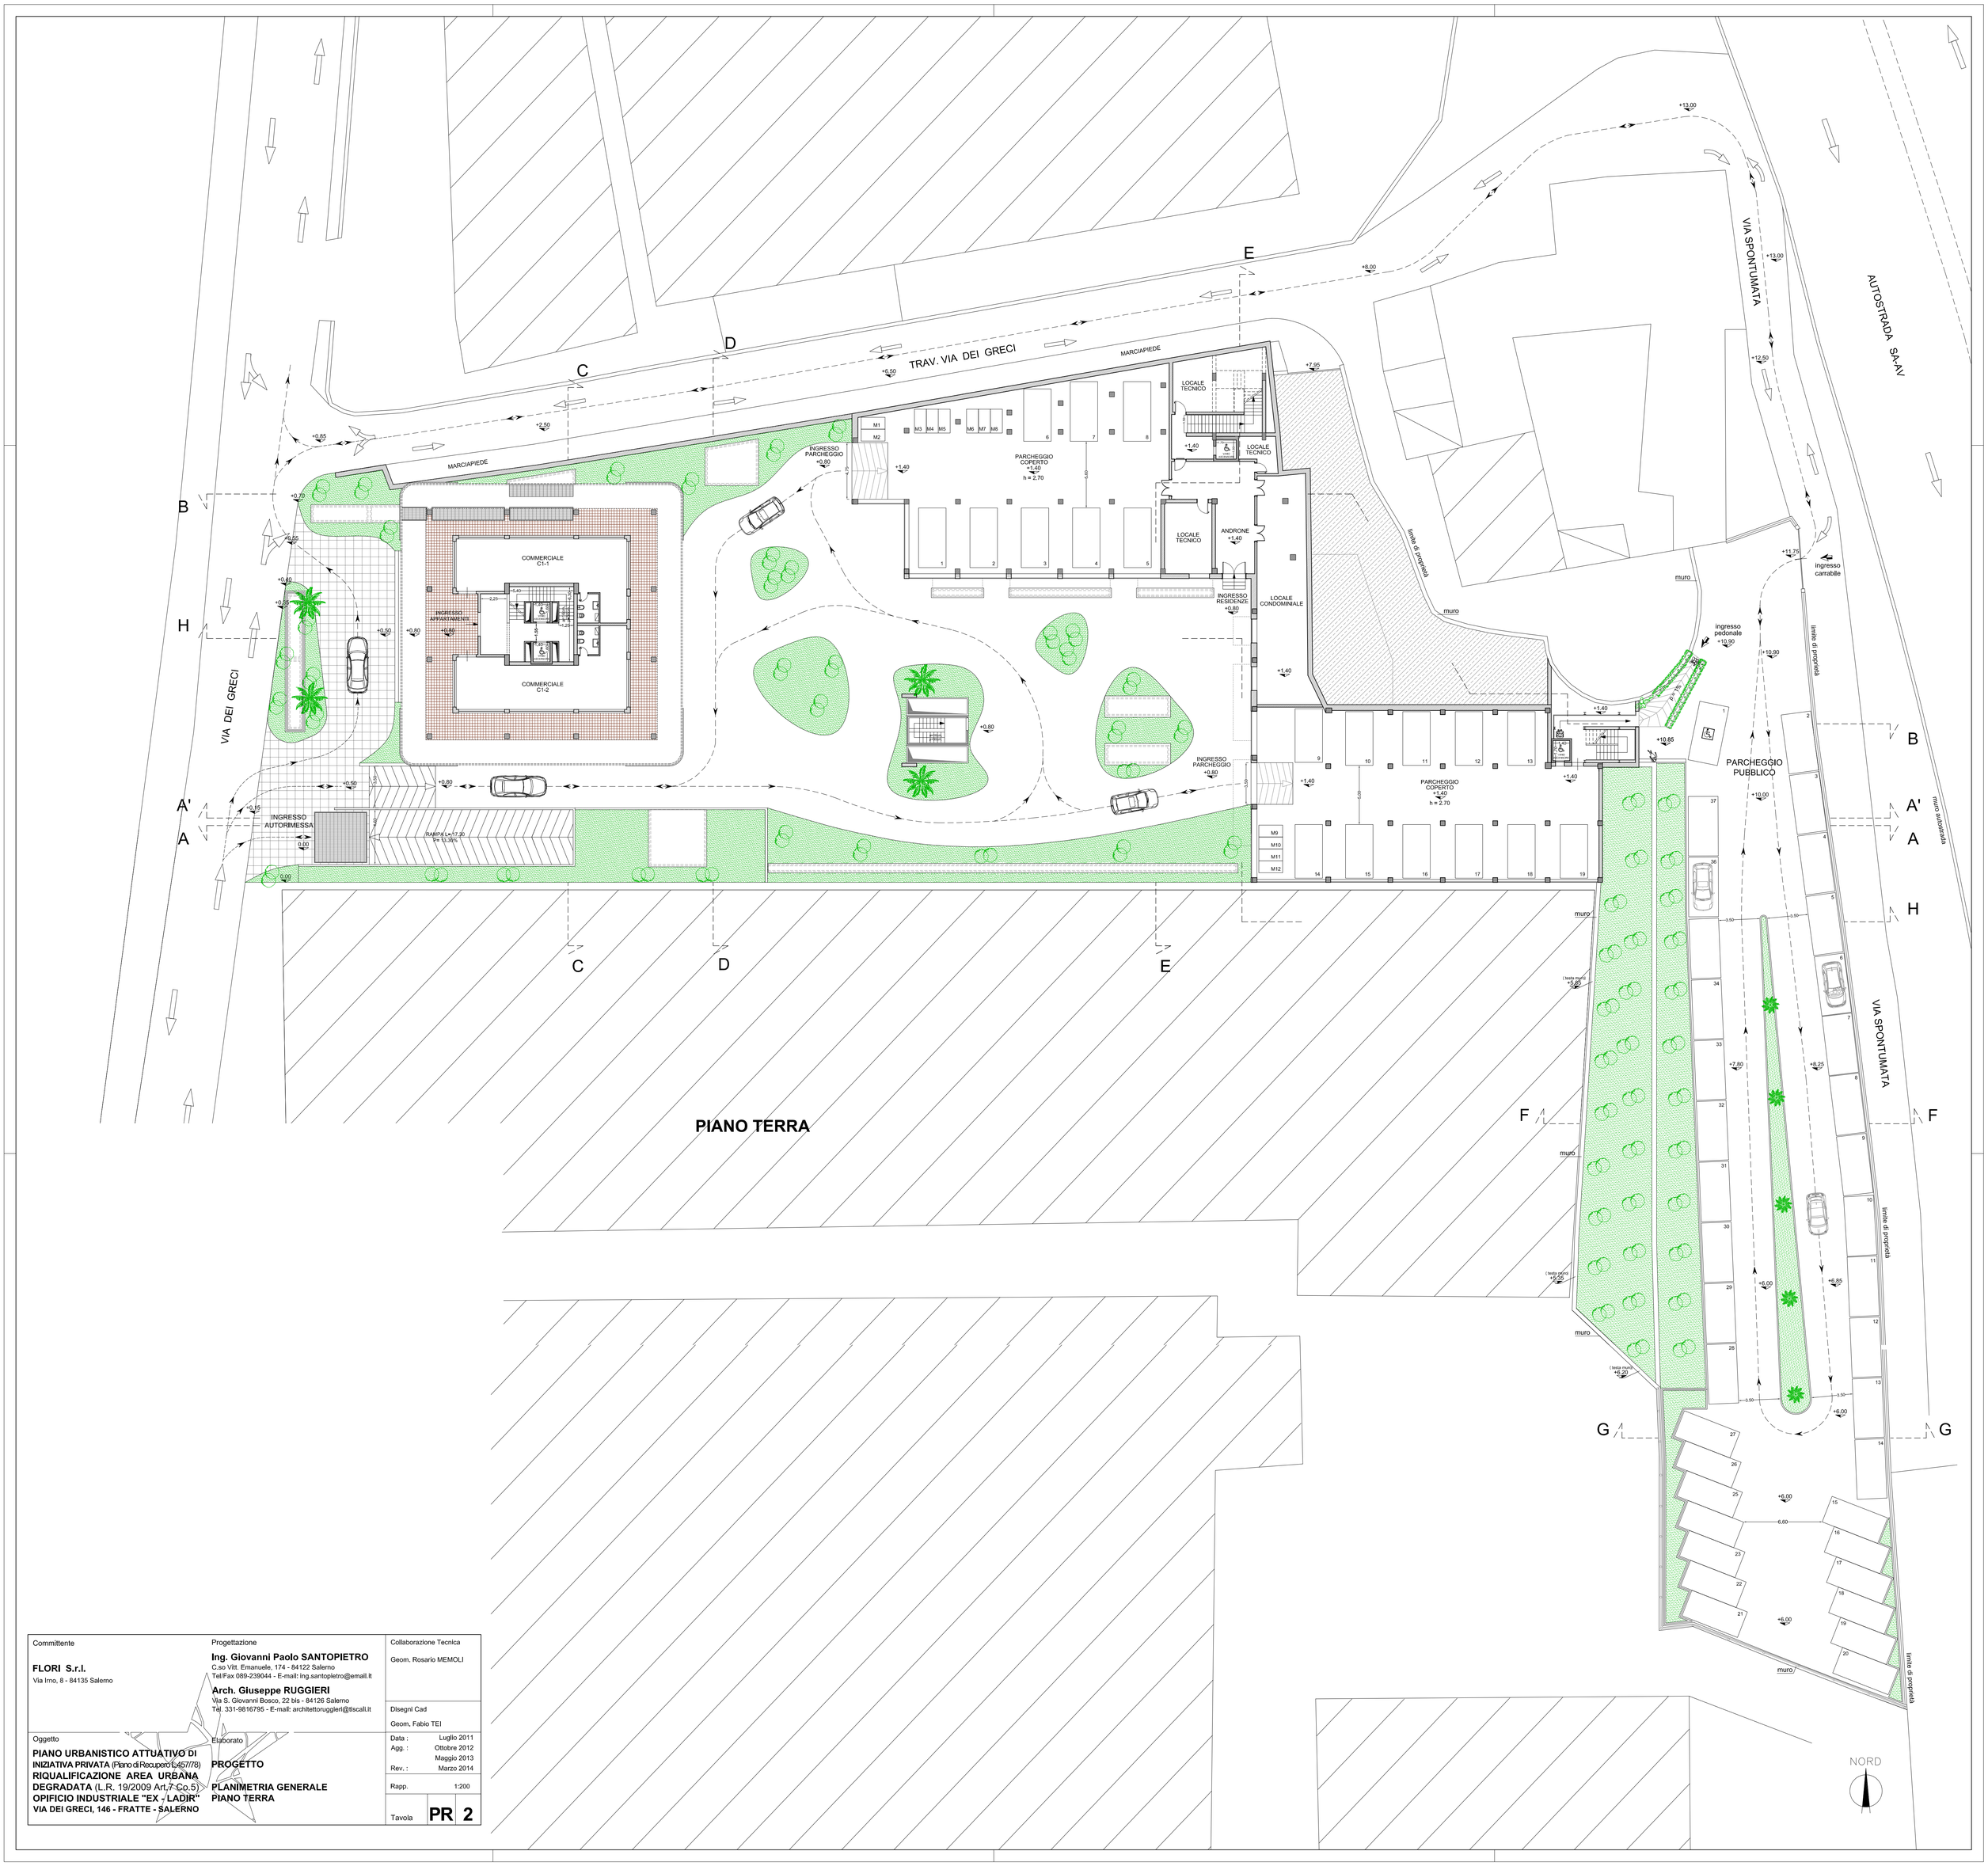

Committente	Progettazione	Collaborazione Tecnica
FLORI S.r.l. Via Irno, 8 - 84135 Salerno	**Ing. Giovanni Paolo SANTOPIETRO** C.so Vitt. Emanuele, 174 - 84122 Salerno Tel/Fax 089-239044 - E-mail: ing.santopietro@email.it **Arch. Giuseppe RUGGIERI** Via S. Giovanni Bosco, 22 bis - 84126 Salerno Tel. 331-9816795 - E-mail: architettoruggieri@tiscali.it	Geom. Rosario MEMOLI Disegni Cad Geom. Fabio TEI
Oggetto **PIANO URBANISTICO ATTUATIVO DI INIZIATIVA PRIVATA** (Piano di Recupero L.457/78) **RIQUALIFICAZIONE AREA URBANA DEGRADATA** (L.R. 19/2009 Art.7 Co.5) **OPIFICIO INDUSTRIALE "EX - LADIR"** **VIA DEI GRECI, 146 - FRATTE - SALERNO**	Elaborato **PROGETTO** **PLANIMETRIA GENERALE** **PIANO TERRA**	Data : Luglio 2011 Agg. : Ottobre 2012 Maggio 2013 Rev. : Marzo 2014 Rapp. 1:200 Tavola **PR 2**