

COMUNE DI

SALERNO

PIANO PARTICOLAREGGIATO

RELATIVO A SETTORE OMOGENEO DEL TRATTO DI FASCIA COSTIERA CHE COMPRENDE GLI STABILIMENTI BALNEARI DENOMINATI "MIRAMARE" E "NEW ARENELLA BEACH" (art.50, comma 7 Norme Tecniche di Attuazione allegate al P.U.C. e successive mm. ad it.)

PROGETTISTA:

ARCH. ZUCCARDI VINCENZO

IL COMMITTENTE:

NEW ARENELLA BEACH S.R.L.

ELABORATO:

SCALA: 1:200

B.12

TITOLO: STATO DI FATTO




MIRAMARE


PIANTE

PROSPETTI- SEZIONE


APPROVAZIONE:

DATA :




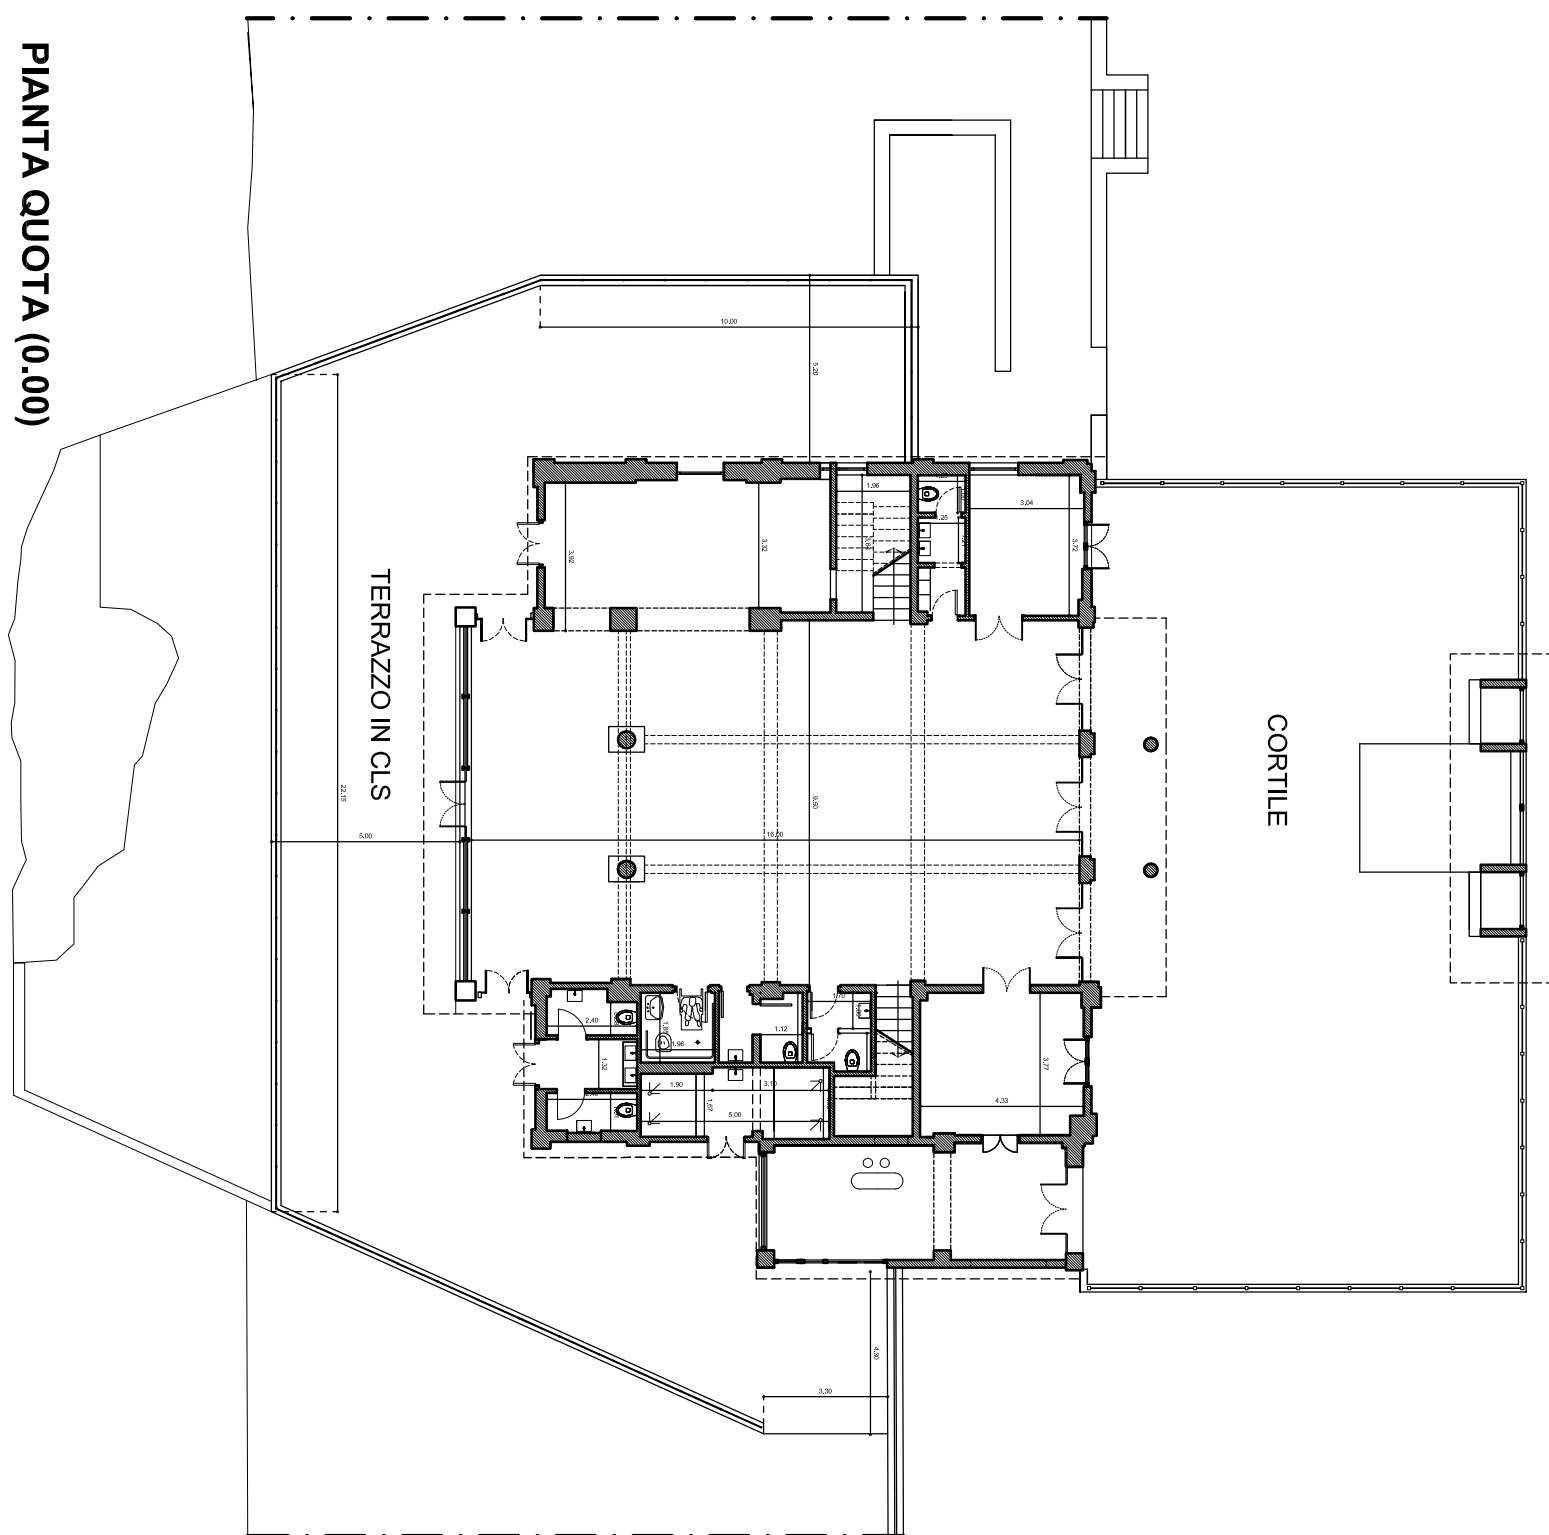


PIANTA QUOTA (0.00)

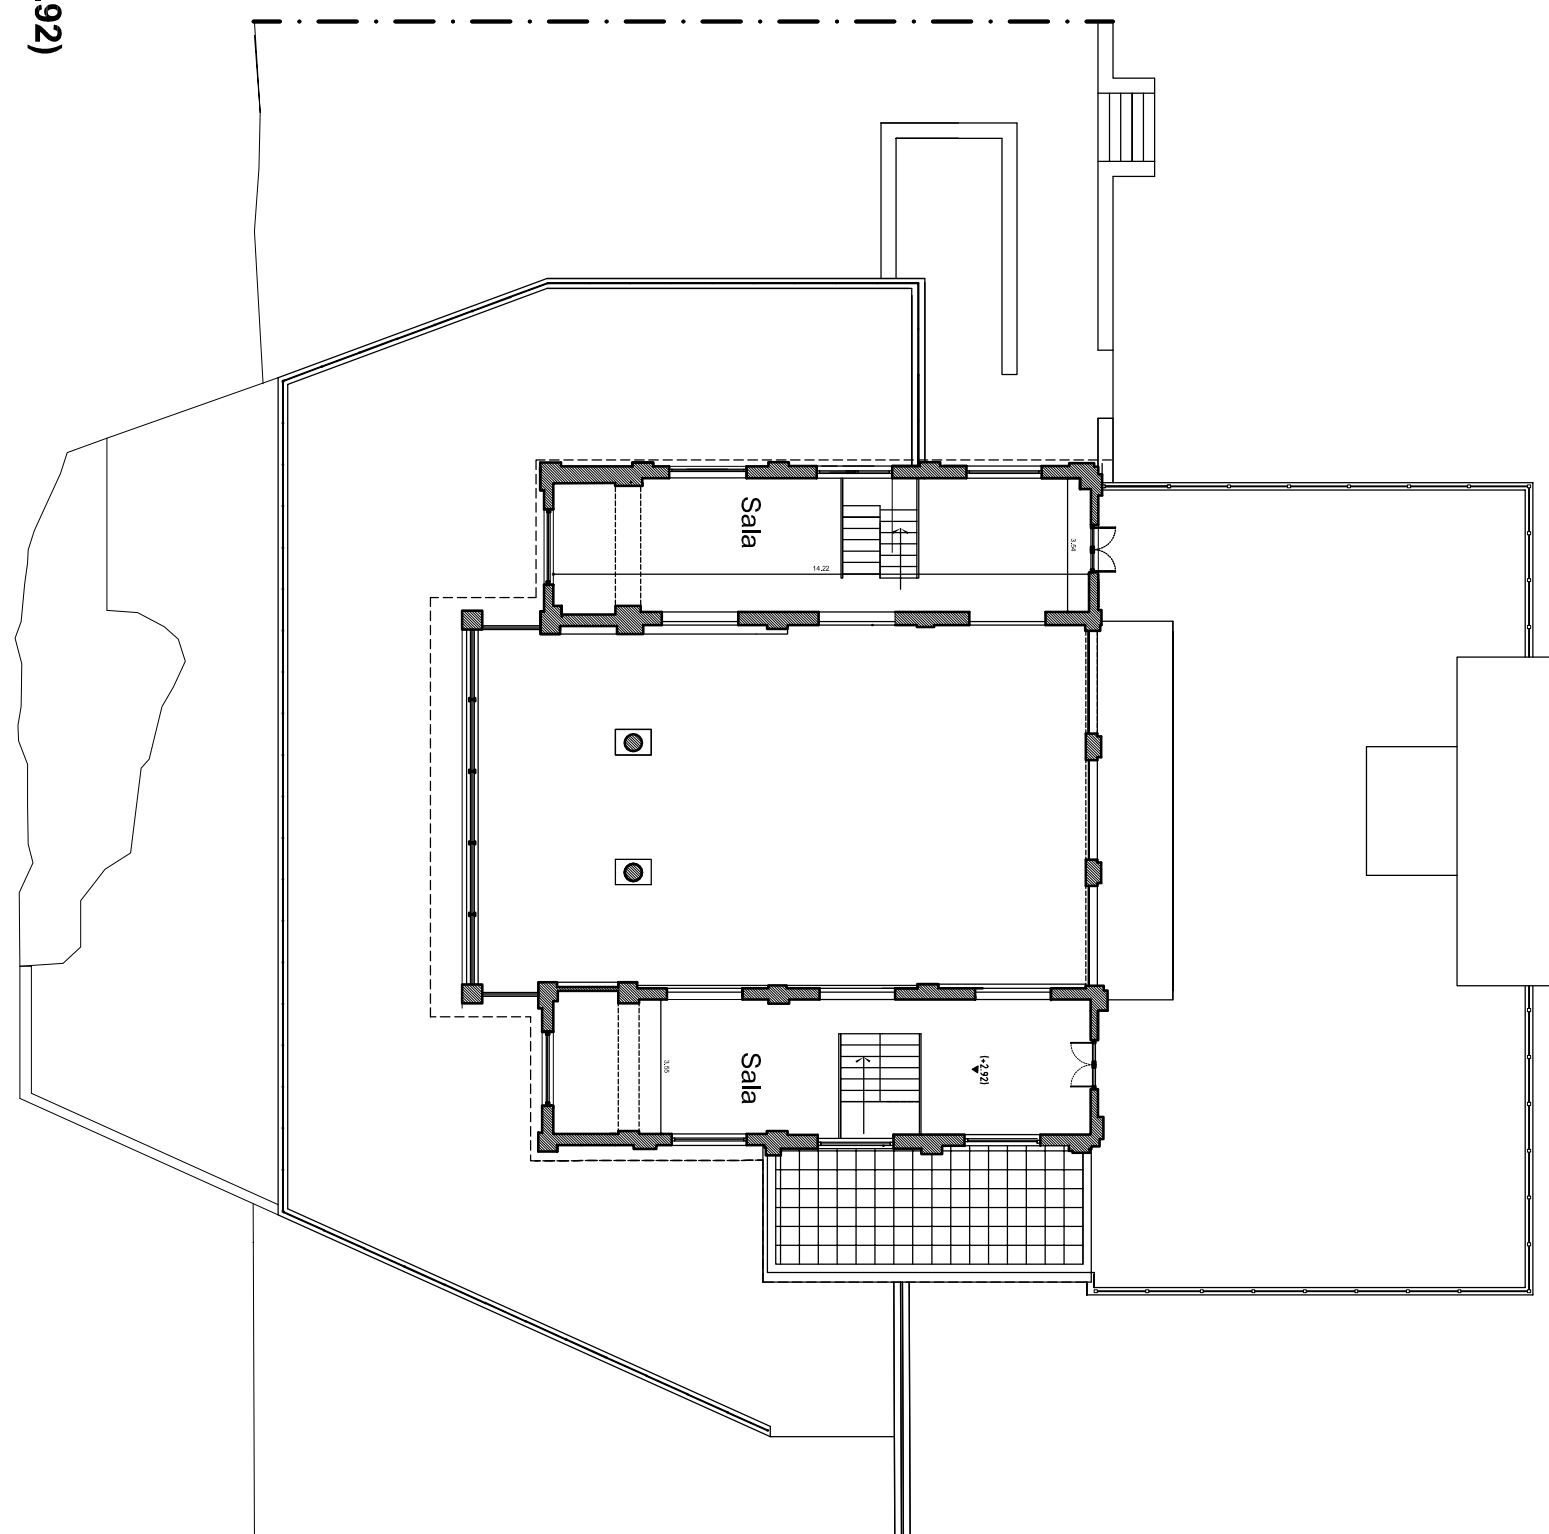


PIANTA QUOTA (+2.92)

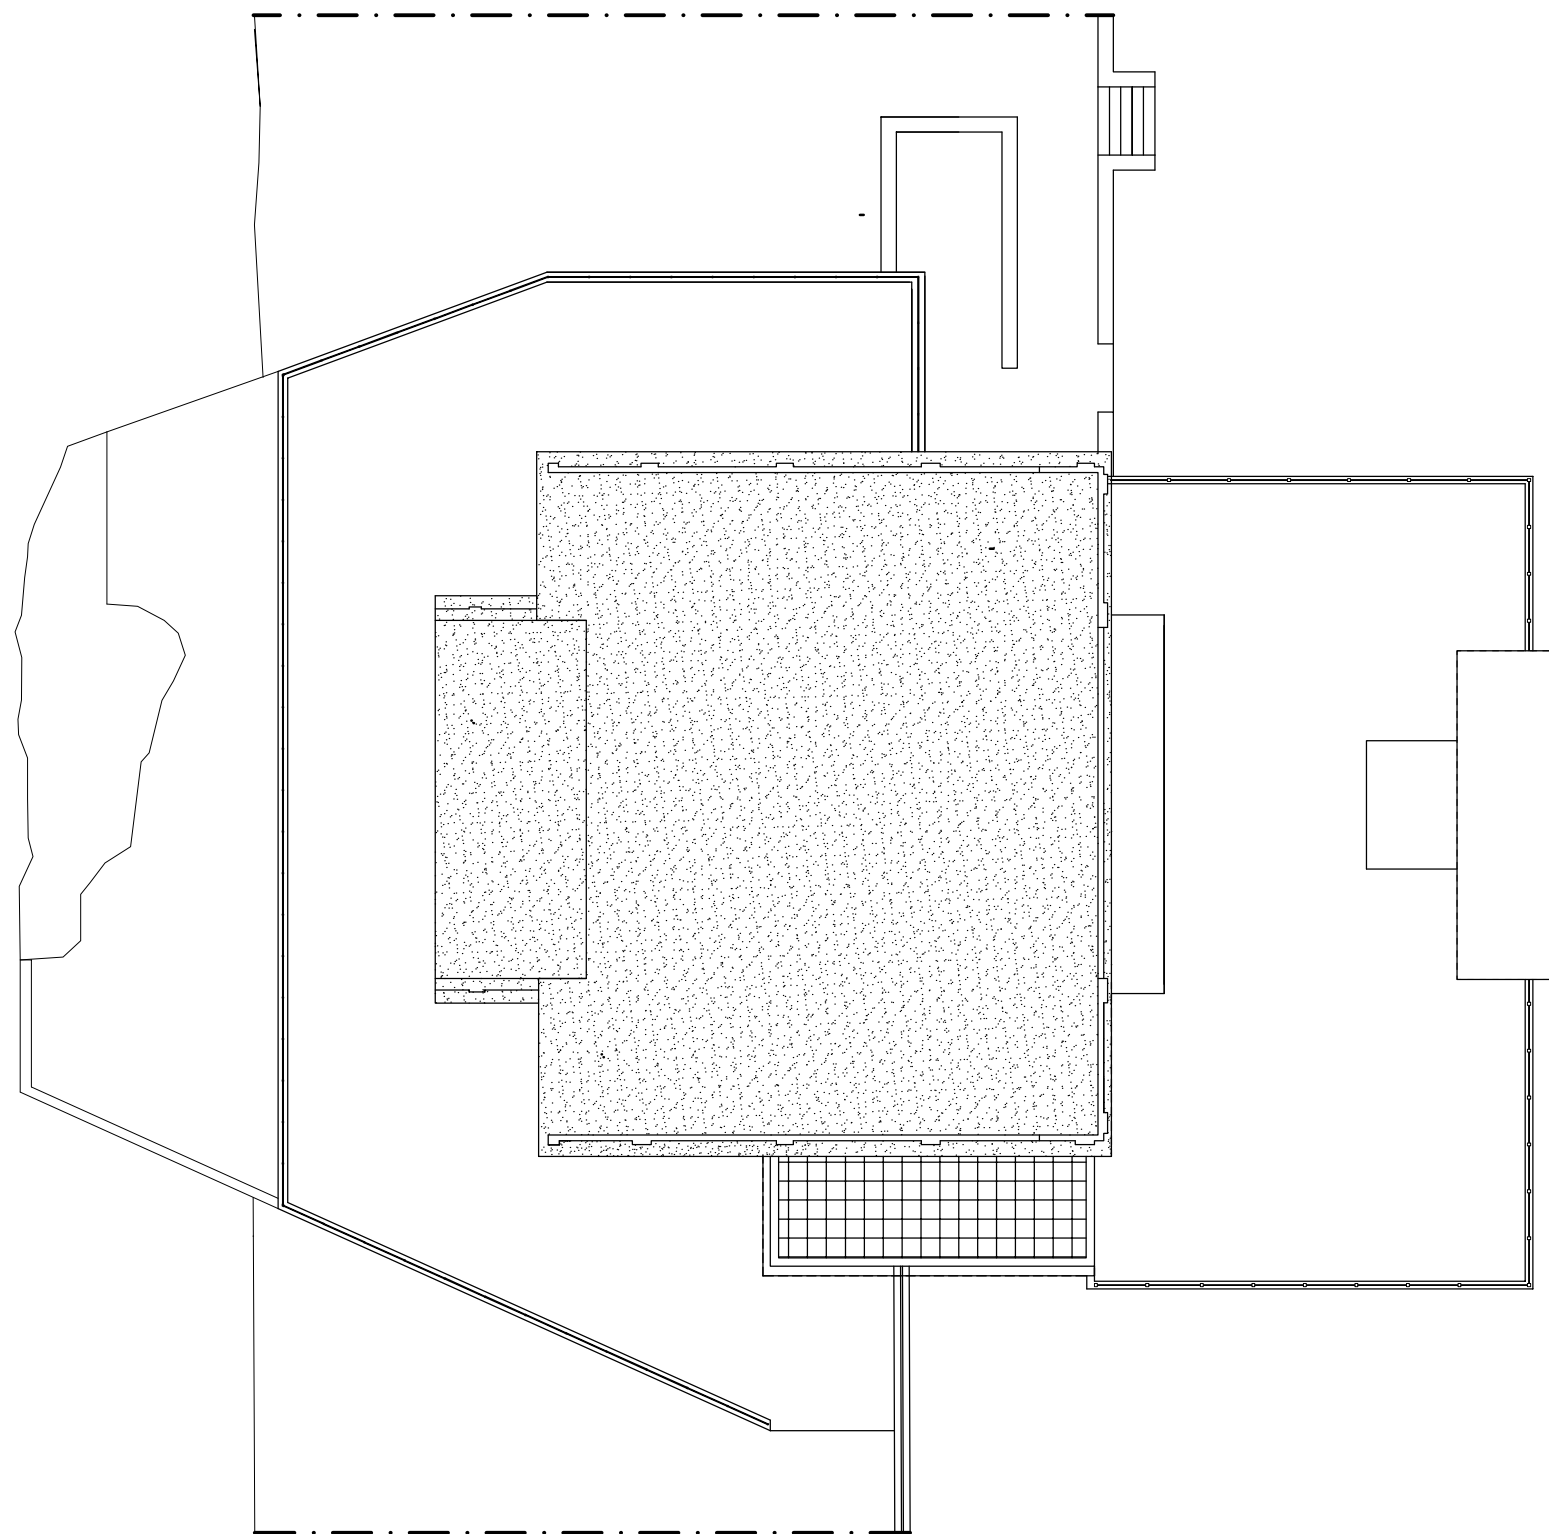


PIANTA COPERTURA

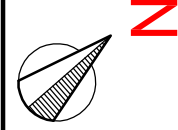


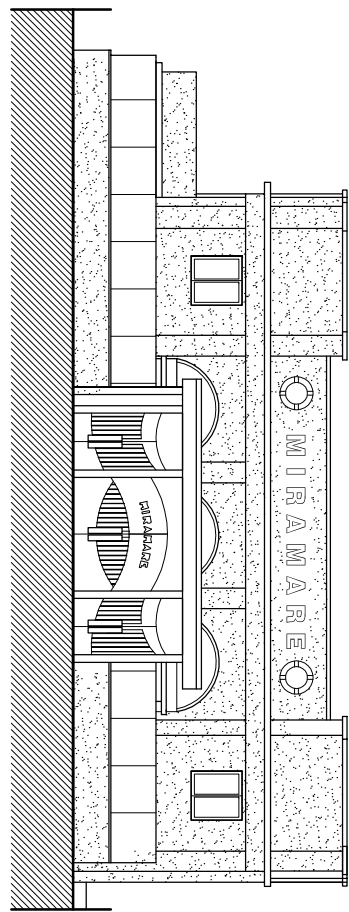


PROSPETTO (1-1)

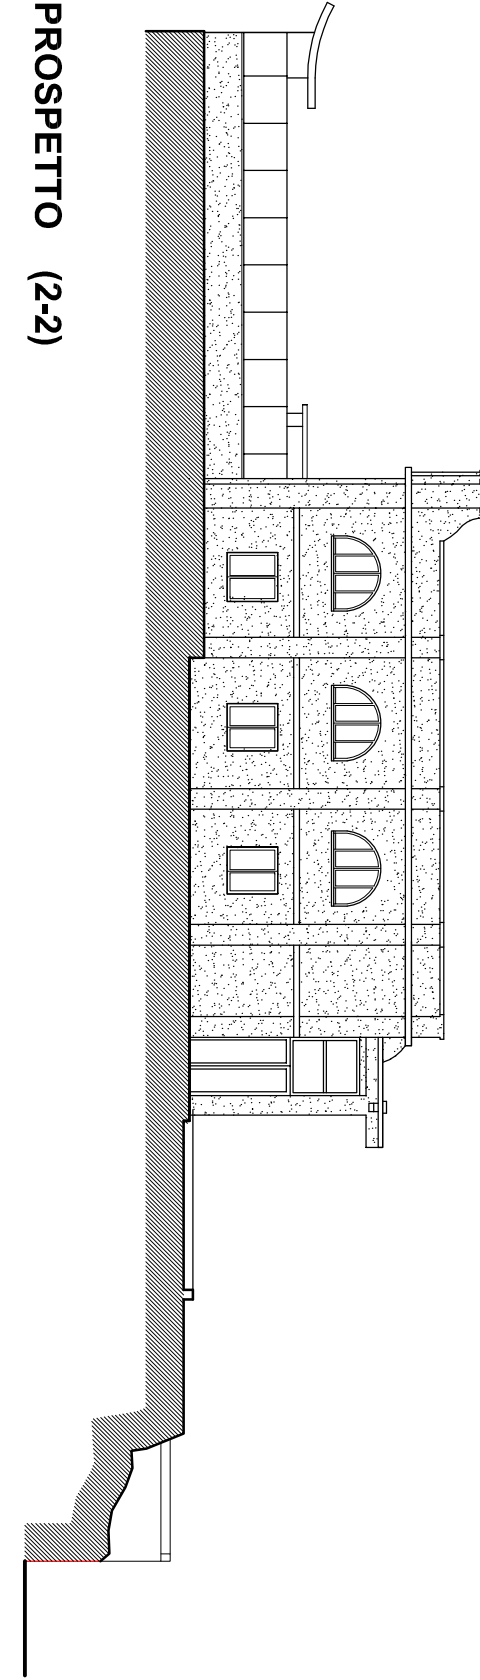


PROSPETTO (2-2)

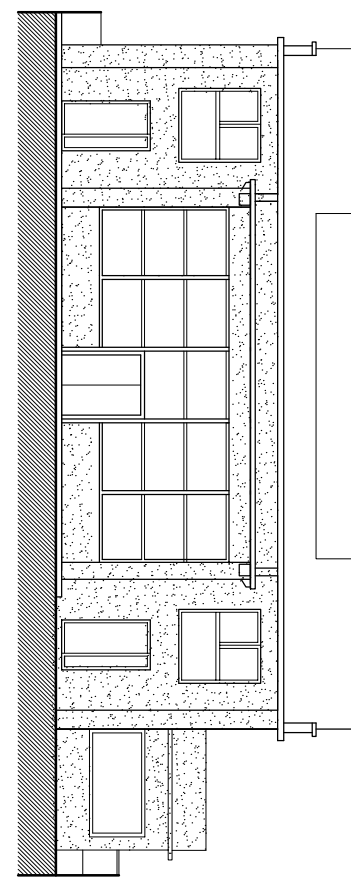

PROSPETTO (3-3)

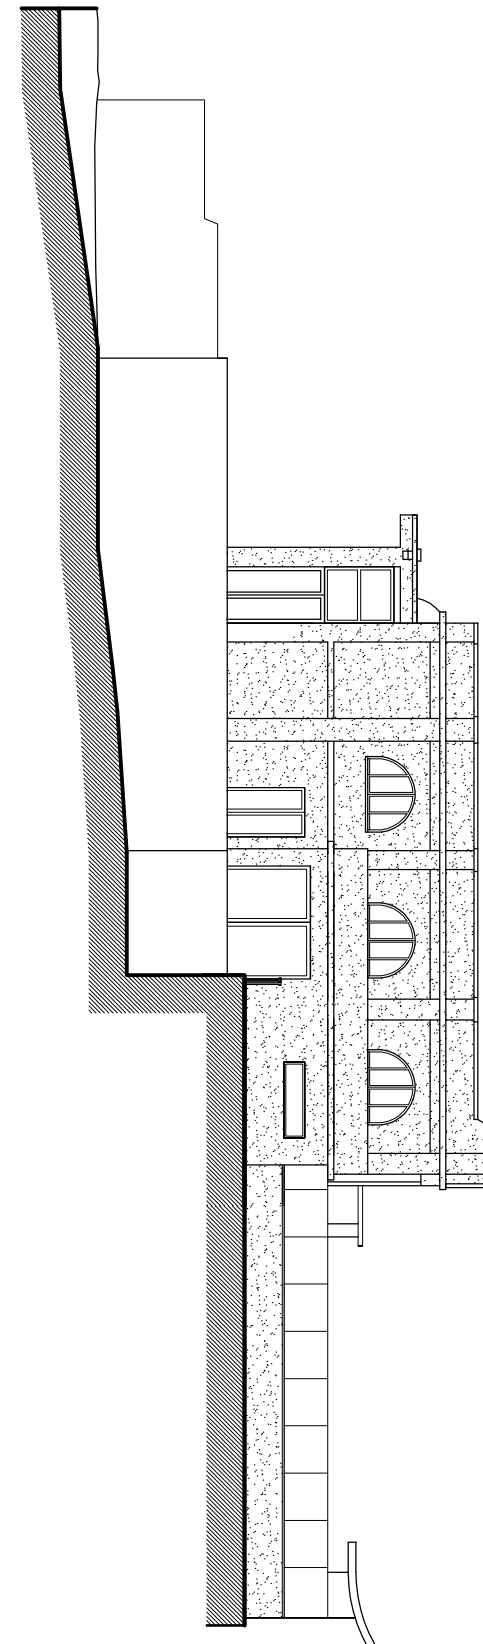

PROSPETTO (4-4)

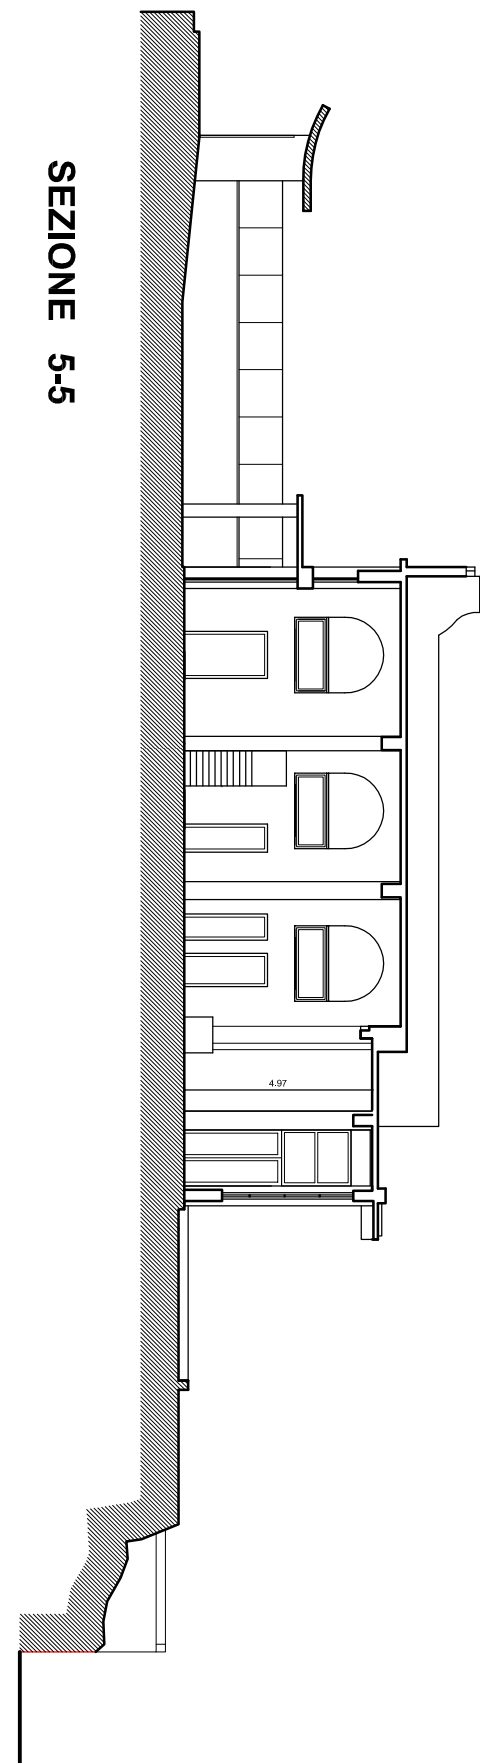

SEZIONE 5-5