COMUNE DI SALERNO

PIANO PARTICOLAREGGIATO

RELATIVO A SETTORE OMOGENEO DEL TRATTO DI FASCIA COSTIERA CHE COMPRENDE GLI STABILIMENTI BALNEARI DENOMINATI "MIRAMARE" E " NEW ARENELLA BEACH"

(art.90, comma 7 Norme Tecniche di Attuazione allegate al P.U.C. e successive mm. ed ii.)

PROGETTISTA:
ARCH. ZUCCARO VINCENZO

IL COMMITTENTE:
NEW ARENELLA BEACH S.R.L.

ELABORATO: C.6
SCALA: 1:100

TITOLO: PROGETTO
NEW ARENELLA BEACH
PROSPETTI SEZIONI

APPROVAZIONE:

DATA :

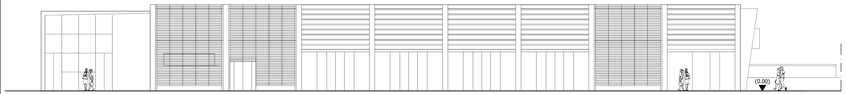

PROSPETTO NORD-EST

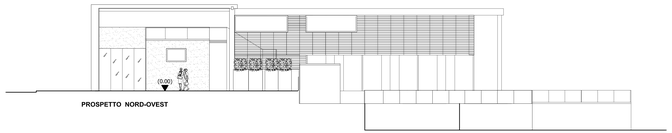

PROSPETTO NORD-OVEST

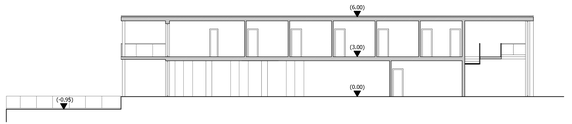

SEZIONE 3-3

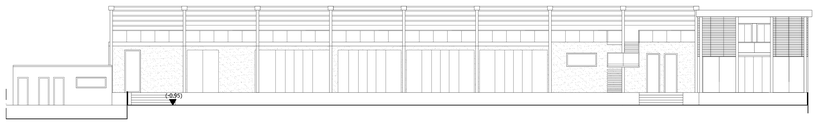

PROSPETTO SUD-OVEST

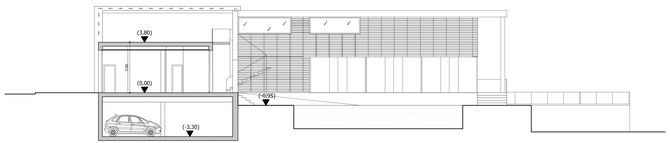

SEZIONE 2-2

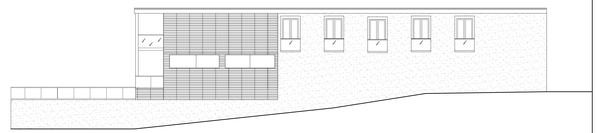

PROSPETTO SUD-EST

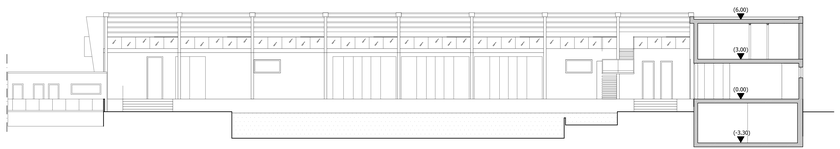

SEZIONE 1-1