LEGENDA

perimetro AT R

catastale

fascia 150m da fiumi torrenti e corsi d' acqua

COMUNE DI SALERNO

COMUNE DI SALERNO
SPORTELLO UNICO EDILIZIA

VARIANTE AL PIANO URBANISTICO ATTUATIVO (PUA)

Comparto CR 11. PUA approvato con Delibera di Giunta Comunale n. 719 del 22/8/2011. Decreto Sindacale n. 10 del 26/8/2011, pubblicato sul BURC n. 59 del 12/9/2011. Entrato in vigore il 13/9/2011

LOCALITA' via Lungoirno - via Galliano

TAV.N. 10

ELABORATO:

PLANIMETRIA DELL'AREA INTERESSATA DISEGNATA SU MAPPA CATASTALE RIPORTANTE LE QUOTE PLANIMETRICHE DEL TERRENO, LA DELIMITAZIONE DELL'AREA INTERESSATA E I VINCOLI

scala 1:500

SOGGETTI ATTUATORI

Consorzio CR 11
via F. Conforti 10 - Salerno

I Progettisti

studio centola&associati *ing. giuseppe de pascale*

OPERATORE	am	DATA: novembre 2014	OS.PILT.	elaborato generato con software originali e certificati
INDICE REVISIONE				Autodesk 3ds Max Design 2015 s.n. 351-04227792 Autodesk 3ds Max Design 2015 s.n. 351-04227792 Microsoft Office s.n.d. product key: RVJ6F-PTQQW-8JWRM-KCCR3-Y7TJD Photoshop Elements 10 s.n. 1557-4424-BF14-2A5A-FBFL-L767

studiodepascale
via arce, n°10 - 84125 salerno
tel.: 089 252469 fax: 089 2022019 email: studio.depascale@tin.it
architettura ingegneria urbanistica

CENTOLA & ASSOCIATI
Web Site: www.centola.info
E-mail: info@centolaassociati.com
84121 SALERNO - via A. Sabatini n° 4 - tel. 089 237113 - fax. 089 2754357

IL COMMITTENTE, CON LA SOTTOSCRIZIONE DELL'ELABORATO, ACCETTA E CONDIVIDE INCONDIZIONATAMENTE TUTTE LE SCELTE PROGETTUALI, I MATERIALI, I COLORI E QUANTO ALTRO INERENTE IL PROGETTO DELL'OPERA PER LUI/LEI HA AFFIDATO L'INCARICO. OGNI MODIFICA AL PROGETTO NON AUTORIZZATA IN FORMA SCRITTA DAL PROGETTISTA COSTITUISCE VIOLAZIONE DEL RAPPORTO CONTRATTUALE, CON OGNI CONSEGUENZA DI LEGGE.
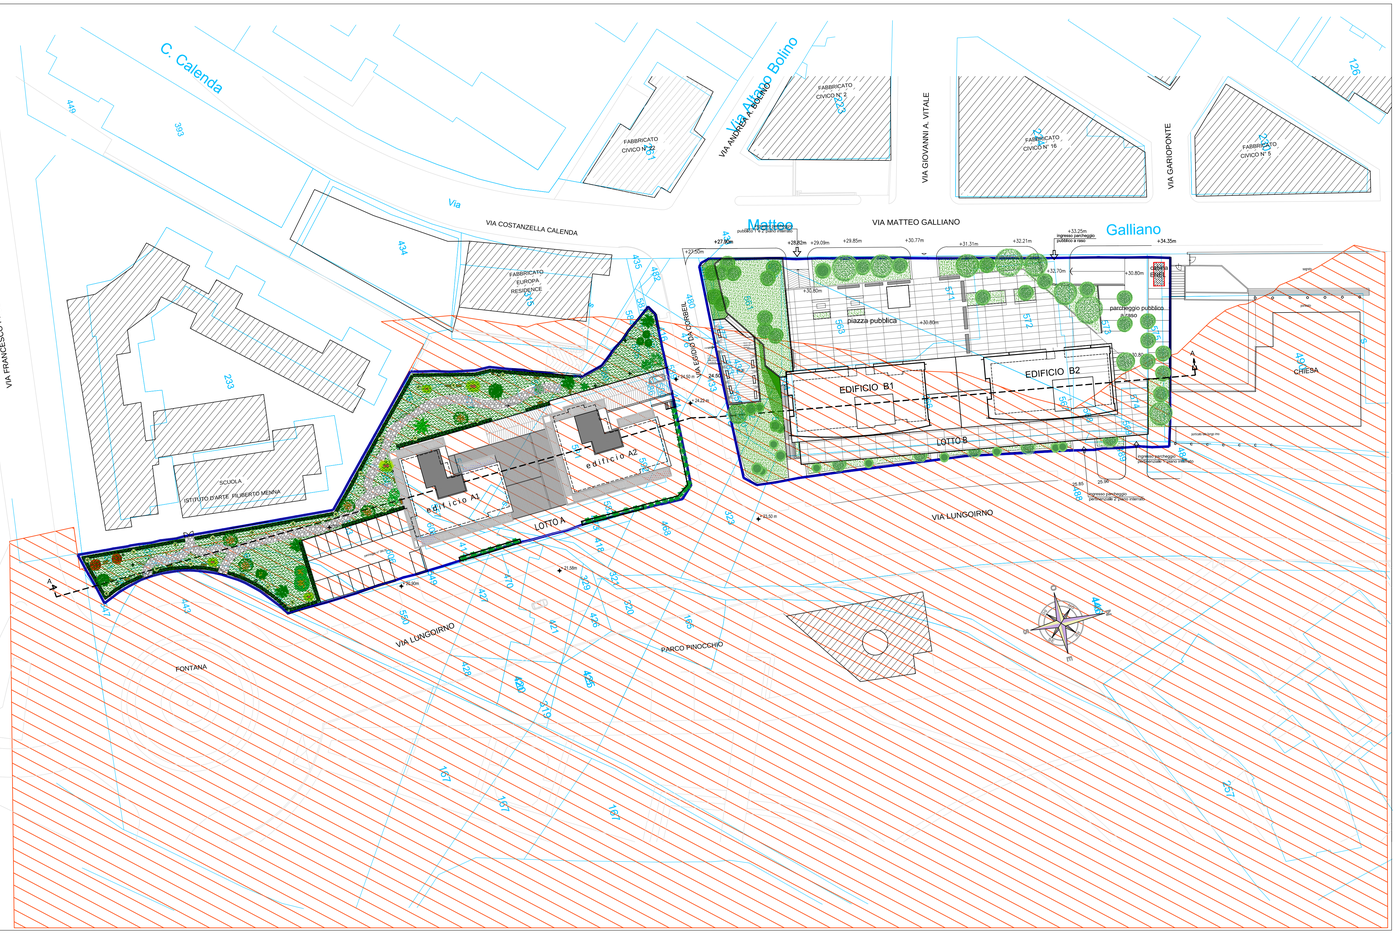
© A norma di legge il presente elaborato non potrà essere riprodotto né consegnato a terzi per usi diversi da quelli di destinazione senza l'autorizzazione scritta del titolare dello studio