




Particolare 2: Sedute in acciaio e legno Scala 1.10

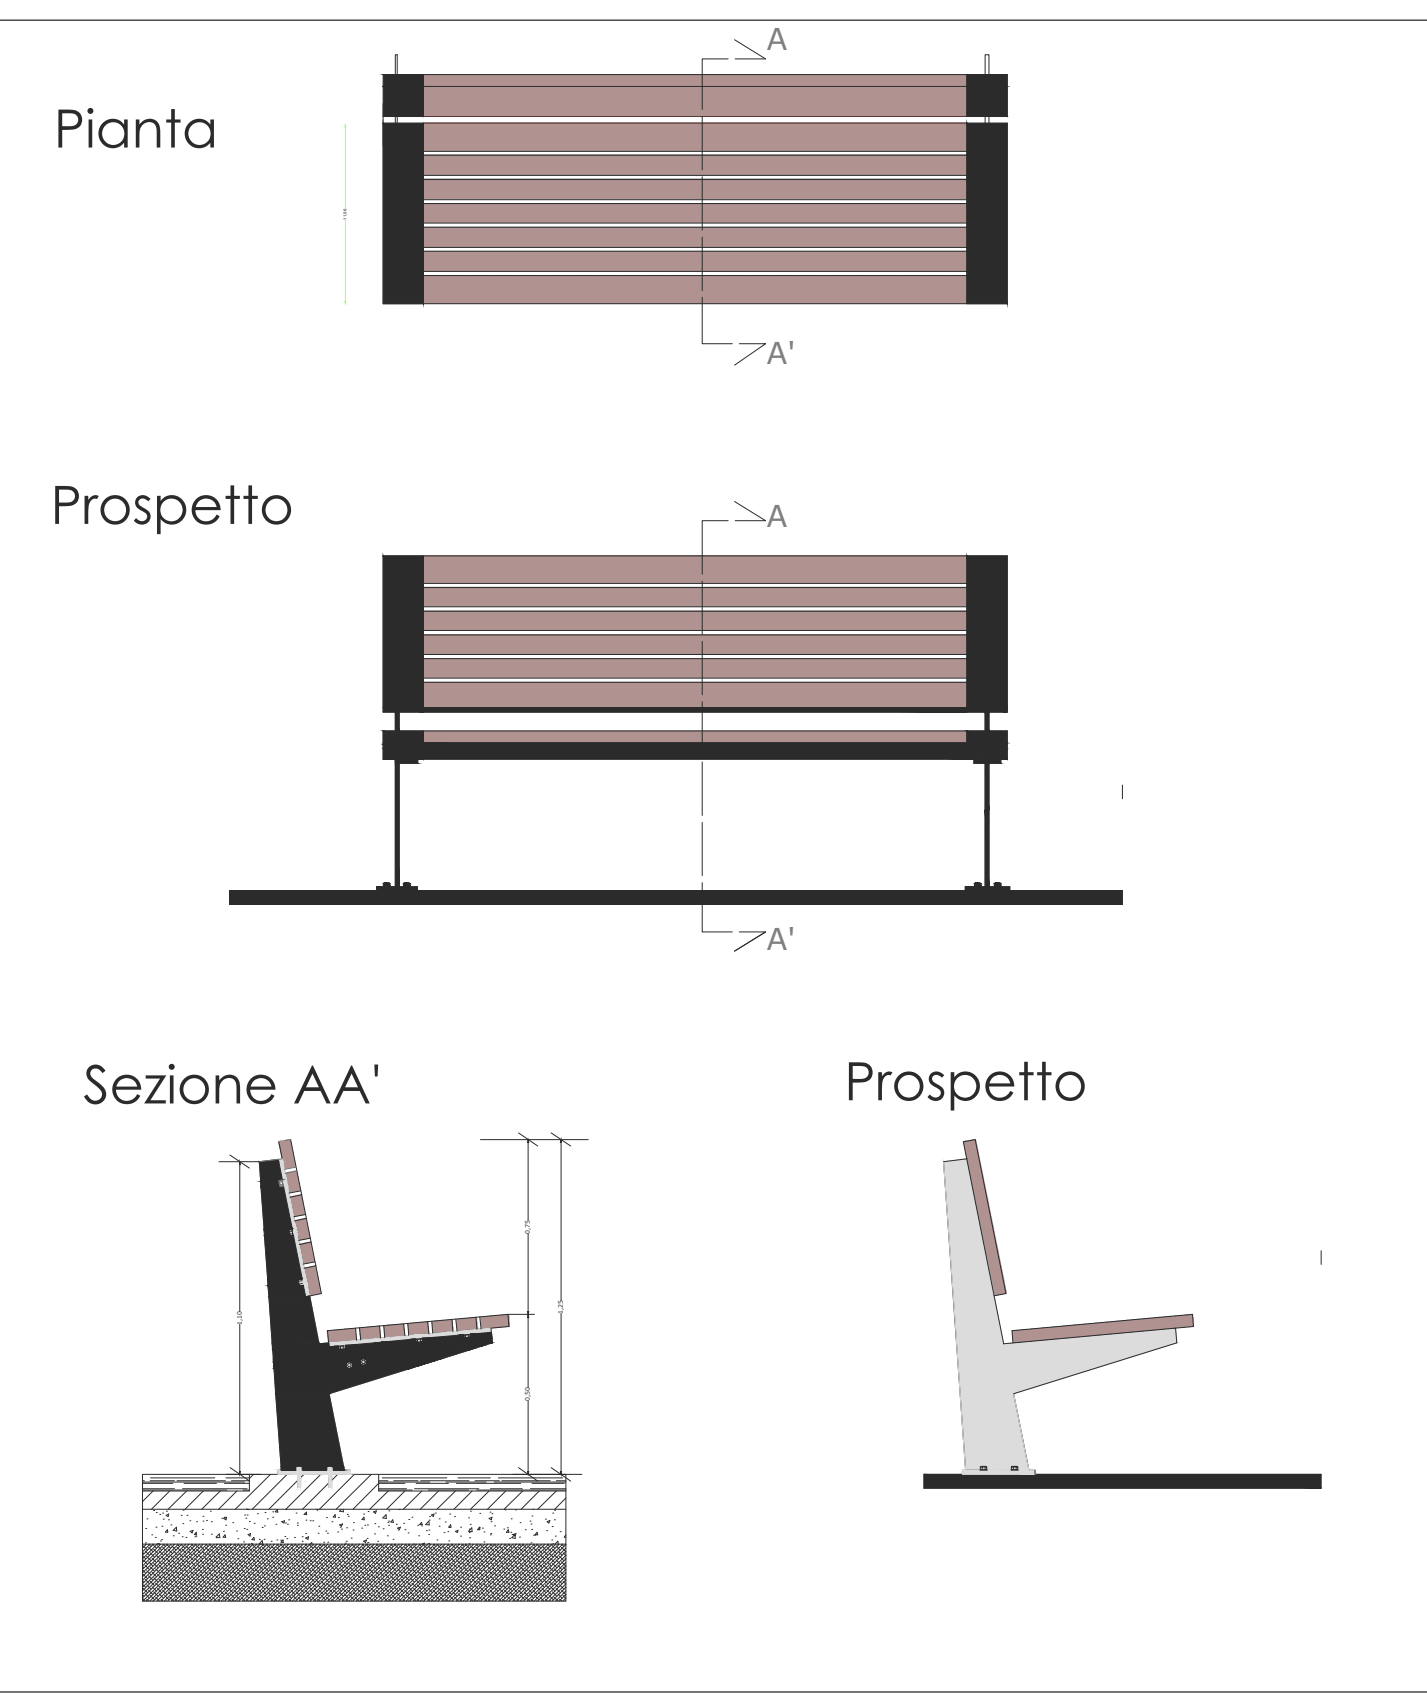

Particolare 1: Recinzione tipo "Orso Grill" Scala 1.10

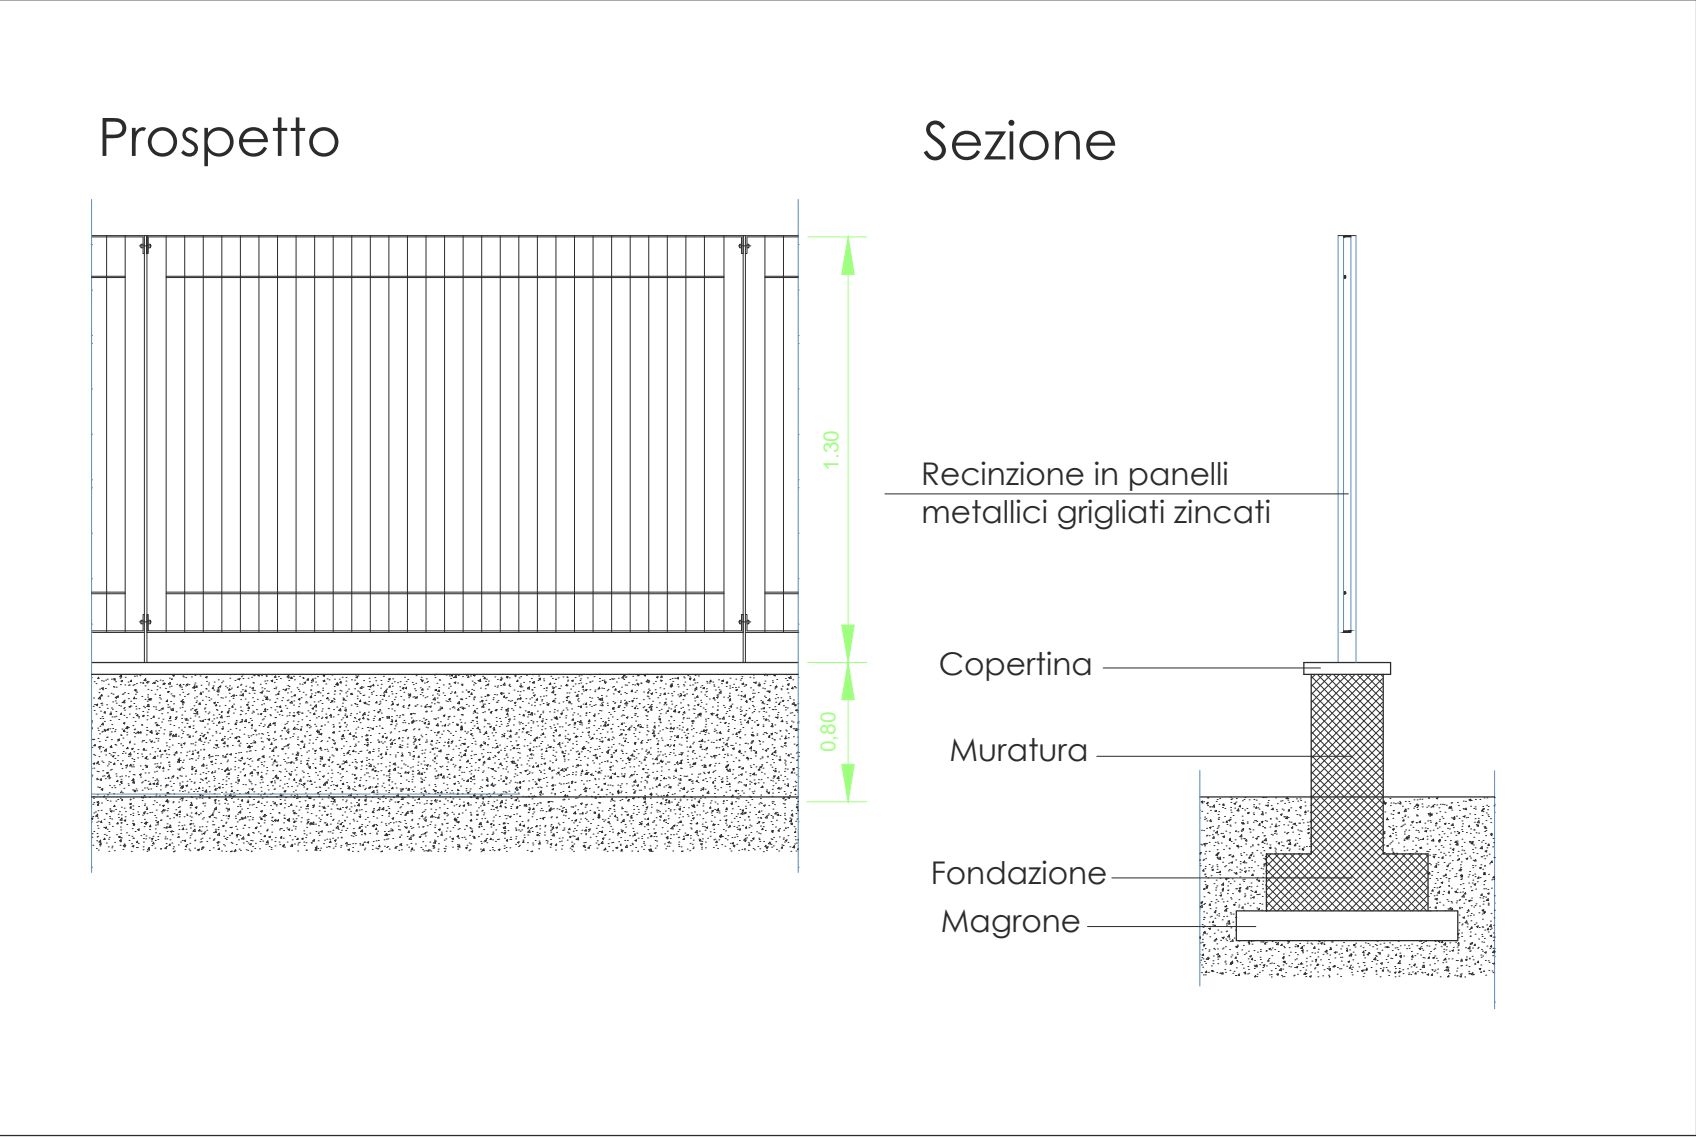

Particolare 2: Gradonate in Cemento Pref.

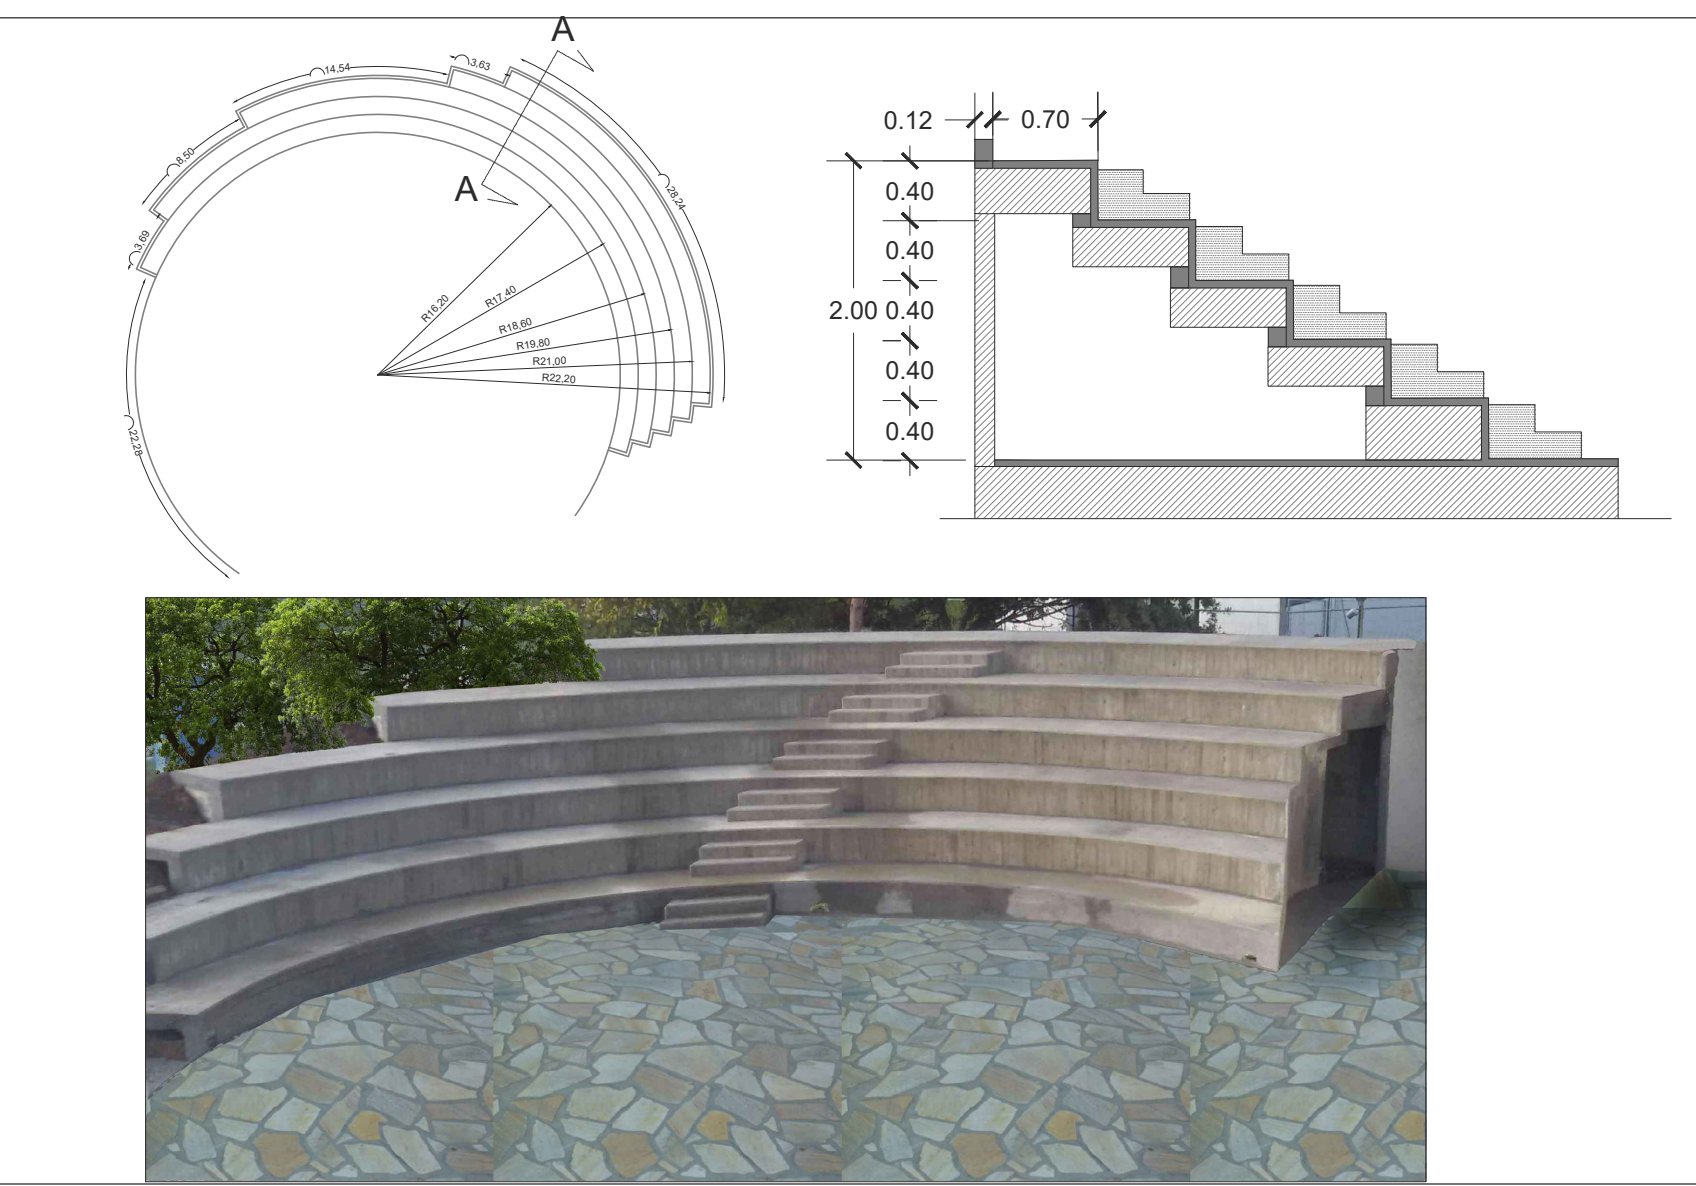

COMUNE DI SALERNO  
COMPARTO EDIFICATORIO **CR\_28**  
PROGETTO ESECUTIVO\_LOTT03

OPERE DI URBANIZZAZIONE PRIMARIA E SECONDARIA




titolo elaborato:

SEZIONI E PARTICOLARI  
COSTRUTTIVI ARREDO URBANO  
URBANIZZAZIONE SECONDARIA- PARCO GIOCHI

**Consorzio Il Girasole:**

il Presidente : ing. Francesco Tortora;

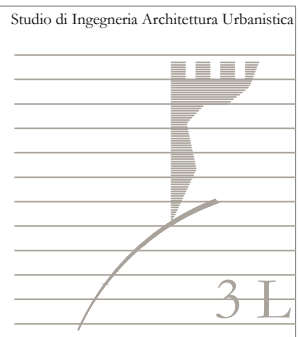

protocollo:

elaborato n°:

U.L3.PA.2

data:Agosto  
2019

scala:


varie

progettisti  
ing. Sergio Landi  
ing. Francesco Tortora

consulente  
ing. Carmine Papa Baldo


STUDIO ING. LANDI: VIA T.TASSO N°85 CAP 84121 SALERNO  
tel: 089 331523 email:ing.landisergio@gmail.com

Sezione AA'

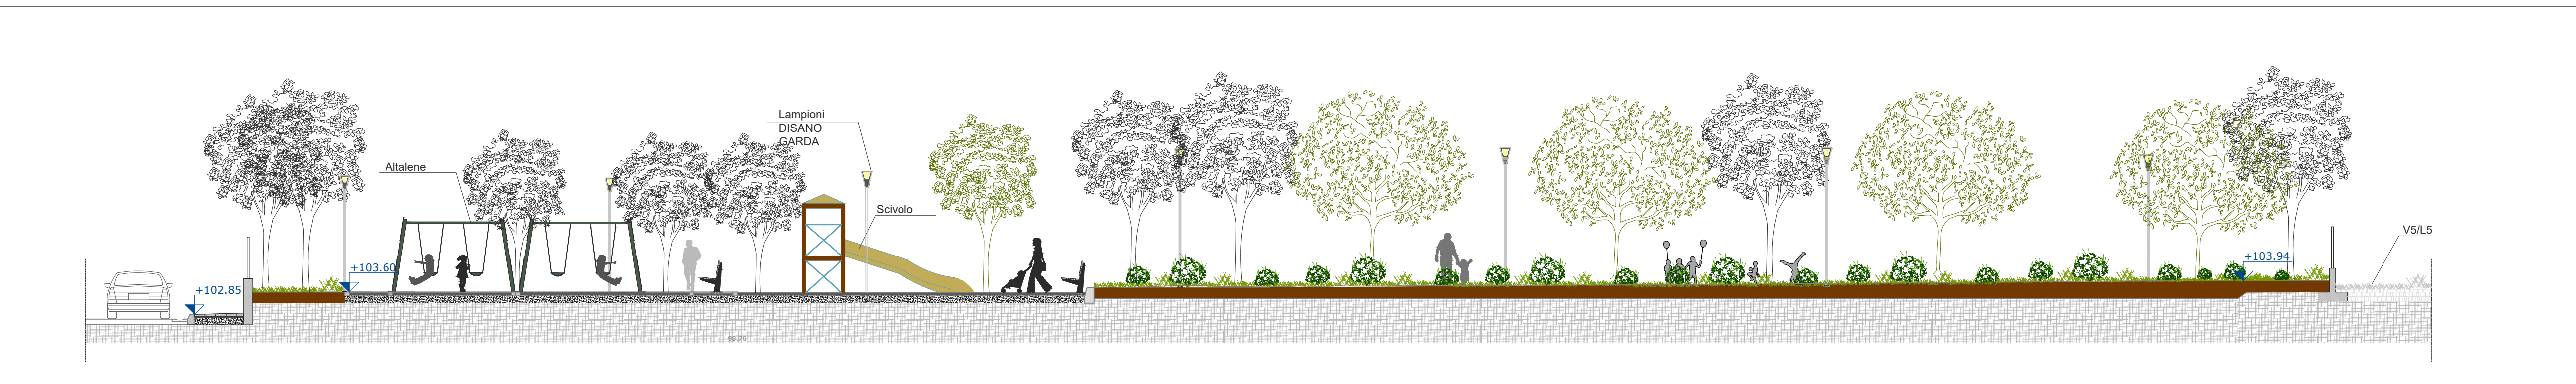


Scala 1.25

Sezione BB'

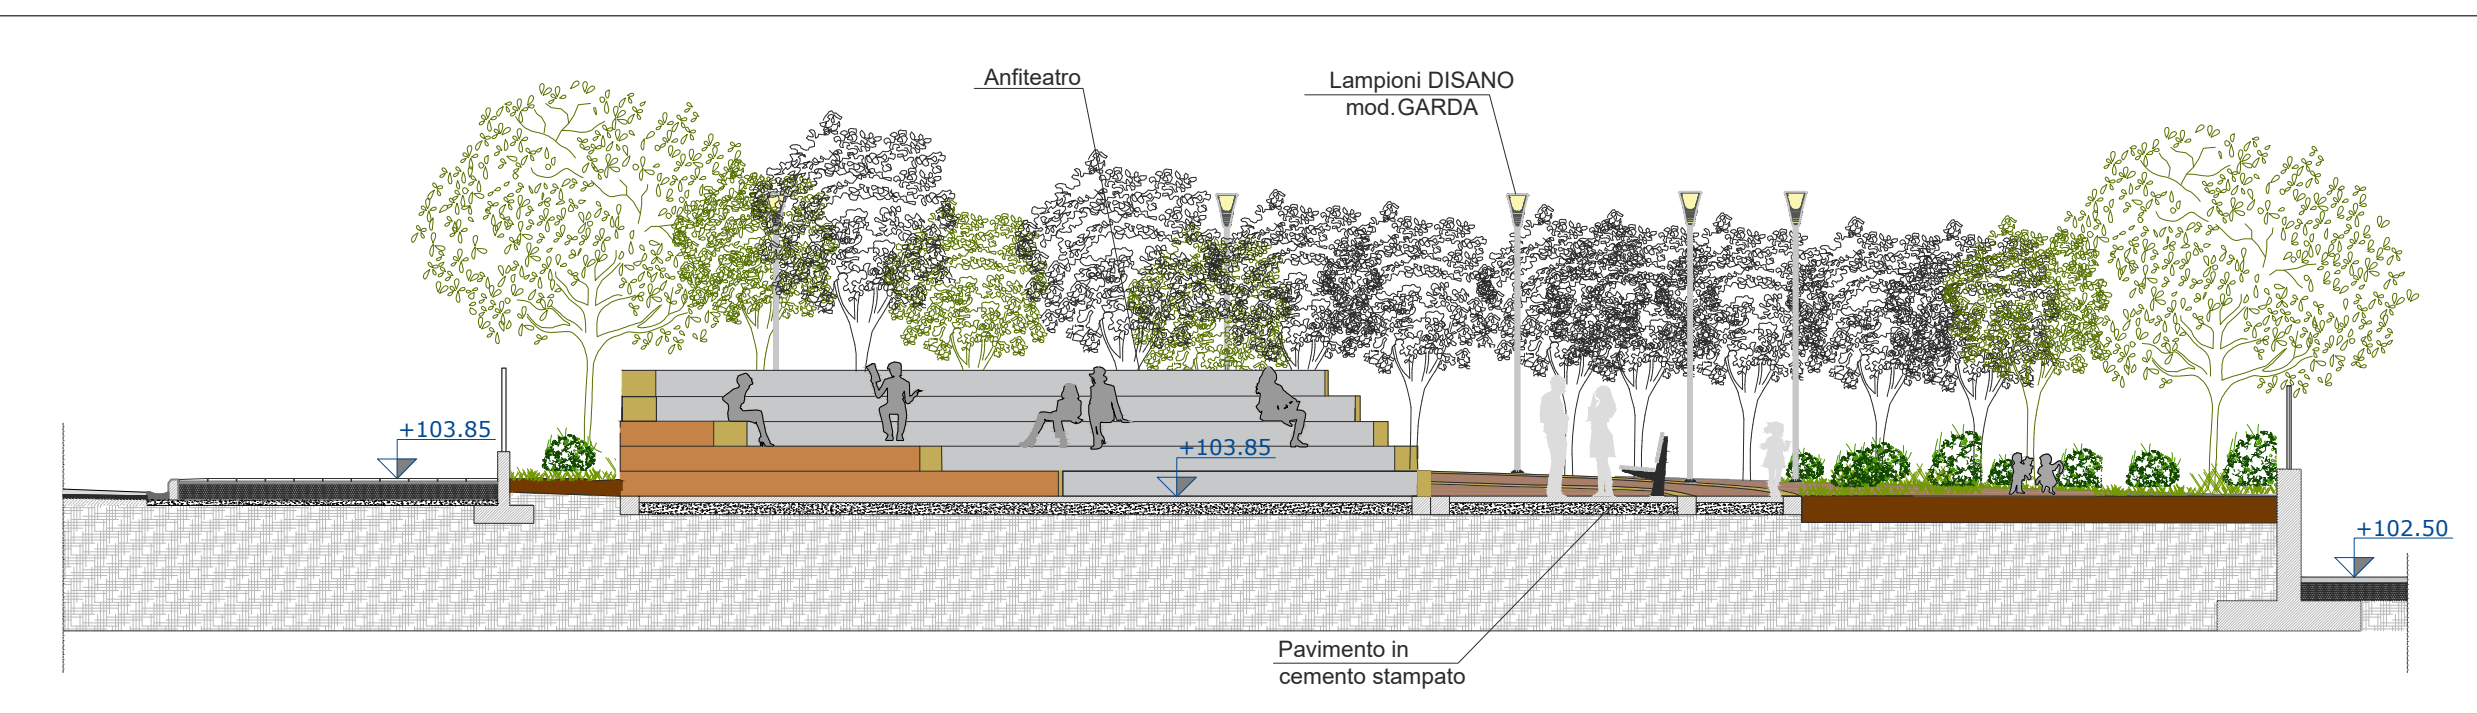

Scala 1.25

Dettagli pavimentazioni

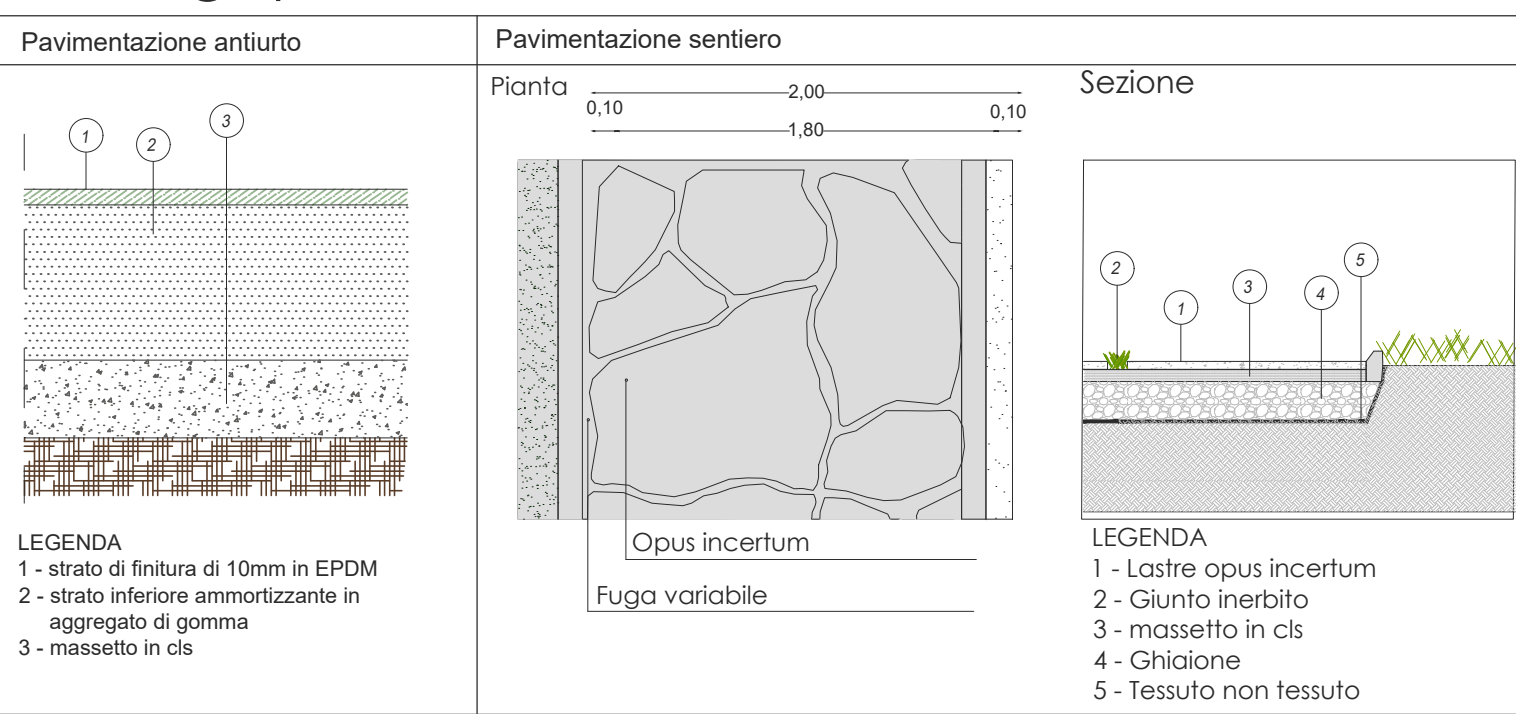

Dettagli pubblica illuminazione

