Comune di Salerno

Sportello Unico Ediliza

Zona Omogenea B1_5 - San Leonardo

Proprietà Rosa e Gerardo SACCO - Via San Leonardo n.134/B

Foglio 44 Particelle 388, 391, 394, 406, 408, 409, 462, 463 e 807

Tav. N.	Elaborato	scala
URB7	RETE PUBBLICA ILLUMINAZIONE Planimetria di progetto con rilievo dello stato di fatto Particolari costruttivi	1:500

Soggetto Proponente
Rosa SACCO
Gerardo SACCO

Progettazione
Urbanistica e Architettonica
RUNA s.r.l.
Società di Ingegneria e Urbanistica
dott. ing. Michele LUBRITTO

Approvazione PUA _

Pubblicazione PUA _

Data Settembre 2014

RUNA s.r.l.
Società di Ingegneria ed Urbanistica
Viale Wagner, n°28 - Salerno
tel. e fax 089/335122
e-mail: ing.michelelubritto@libero.it

I Progettisti
dott. ing. Michele LUBRITTO
dott. ing. Alfonso ANNUNZIATA
dott. ing. Angelo FORTUNATO
arch. Roberta PASTORE

IL COMMITTENTE, CON LA SOTTOSCRIZIONE DELL'ELABORATO, ACCETTA E CONDIVIDE INCONDIZIONATAMENTE TUTTE LE SCELTE PROGETTUALI, I MATERIALI, I COLORI E QUANTO ALTRO INERENTE IL PROGETTO DELL'OPERA PER CUI HA AFFIDATO L'INCARIC O. OGNI MODIFICA AL PROGETTO NON AUTORIZZATA IN FORMA SCRITTA DAL PROGETTISTA COSTITUISCE VIOLAZIONE DEL RAPPORTO CONTRATTUALE CON OGNI CONSEGUENZA DI LEGGE

© A norma di legge il presente elaborato non potrà essere riprodotto né consegnato a terzi per usi diversi da quelli di destinazione senza l'autorizzazione scritta del titolare dello studio

LEGENDA

- Punto di fornitura energia (in cabina di trasformazione MT/Bt):n.1
- Quadro elettrico pubblica illuminazione (in cabina di trasformazione MT/Bt):n.1
- Pozzetto di derivazione:n.7
- Palo h=7,00m equipaggiato con 2 lampade HQI 150W per illuminazione stradale e parcheggi:n.4
- Corda di terra 35mmq (posata per l'intera lunghezza dello spartitraffico):55m
- Tubazione Ø 125 mm: 5x190m

PLANIMETRIA GENERALE di PROGETTO - Scala 1:500

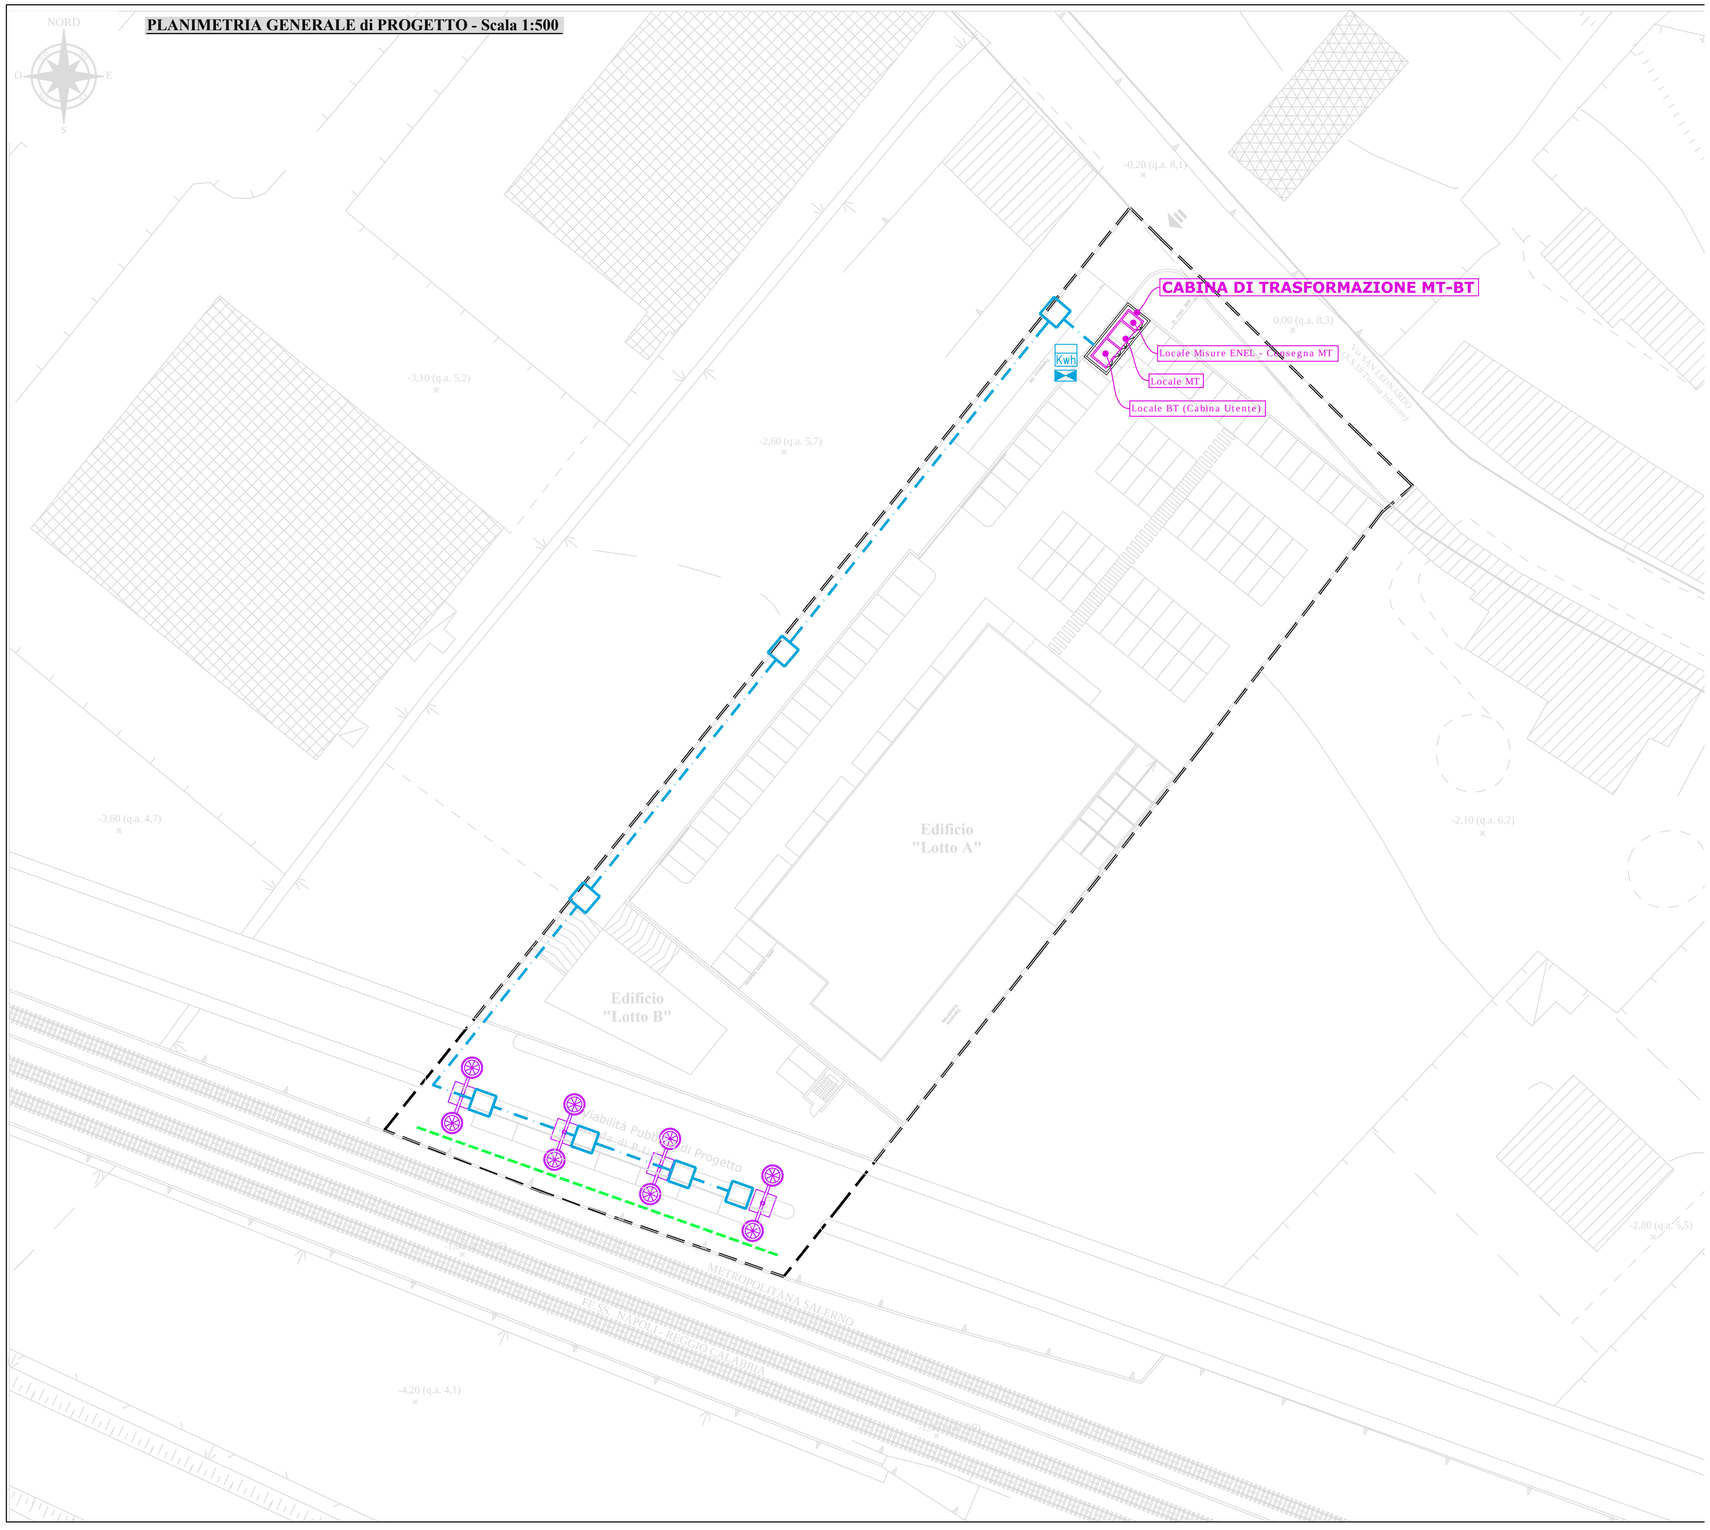
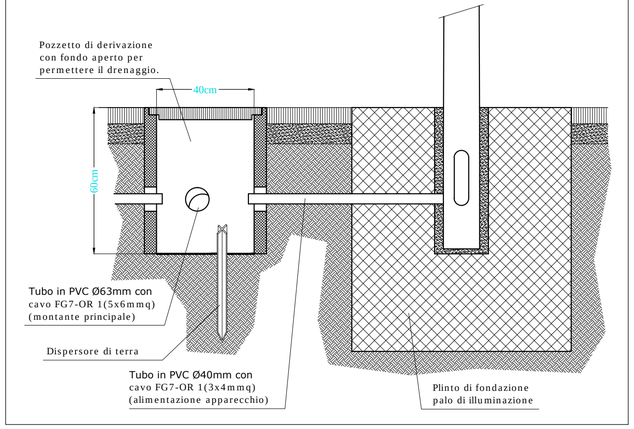
PARTICOLARE ALIMENTAZIONE PALO ILLUMINAZIONE