



Comune di Salerno
Prot E N.0132192 15/07/2021 11:00
Cla: 10.1



COMUNE DI SALERNO

PROVINCIA DI SALERNO

P.U.A.

CR_16

TAVOLA:

URB10

REVISIONE:

1 **EMISSIONE**

2

3

ELABORATO:

STUDIO DI FATTIBILITA' TECNICO ECONOMICA
OPERE DI URBANIZZAZIONE PRIMARIA E SECONDARIA
PARTICOLARI SEZIONI STRADALI TIPO

SCALA:

varie

DATA:

MAGGIO 2020

PROGETTAZIONE ARCHITETTONICA:

Arch. Mauro SMITH, Arch. Silvana BARRACCO
SMITHBARRACCO studio
via F. Russo, 27
80123 - NAPOLI SALERNO

CONSULENZA URBANISTICA PUA:

Ing. Gerardo CANCELLARIO, Arch. Giuseppe GIORDANO
Via G. Cepitola, 6
84127 - SALERNO

IL R.U.P.:

Il Responsabile
Unico del Procedimento
dott. ing. Giovanni Melillo


COMMITENZA:

IESU Giuseppe
Legale Rappresentante
IESU S.p.a.
Via Amilcare Boccio n.74
Nola (NA) - P.I. 05735621210


IESU S.p.A.
Sede Legale: Via A. Boccio n. 74
80035 NOLA (Na)
Cap. Sociale: € 1.500.000,00 Int. vers.
Part. IVA e Cod. Fisc. 05735621210

RILEVATORE:


Sezione tipo "Corpo Stradale"

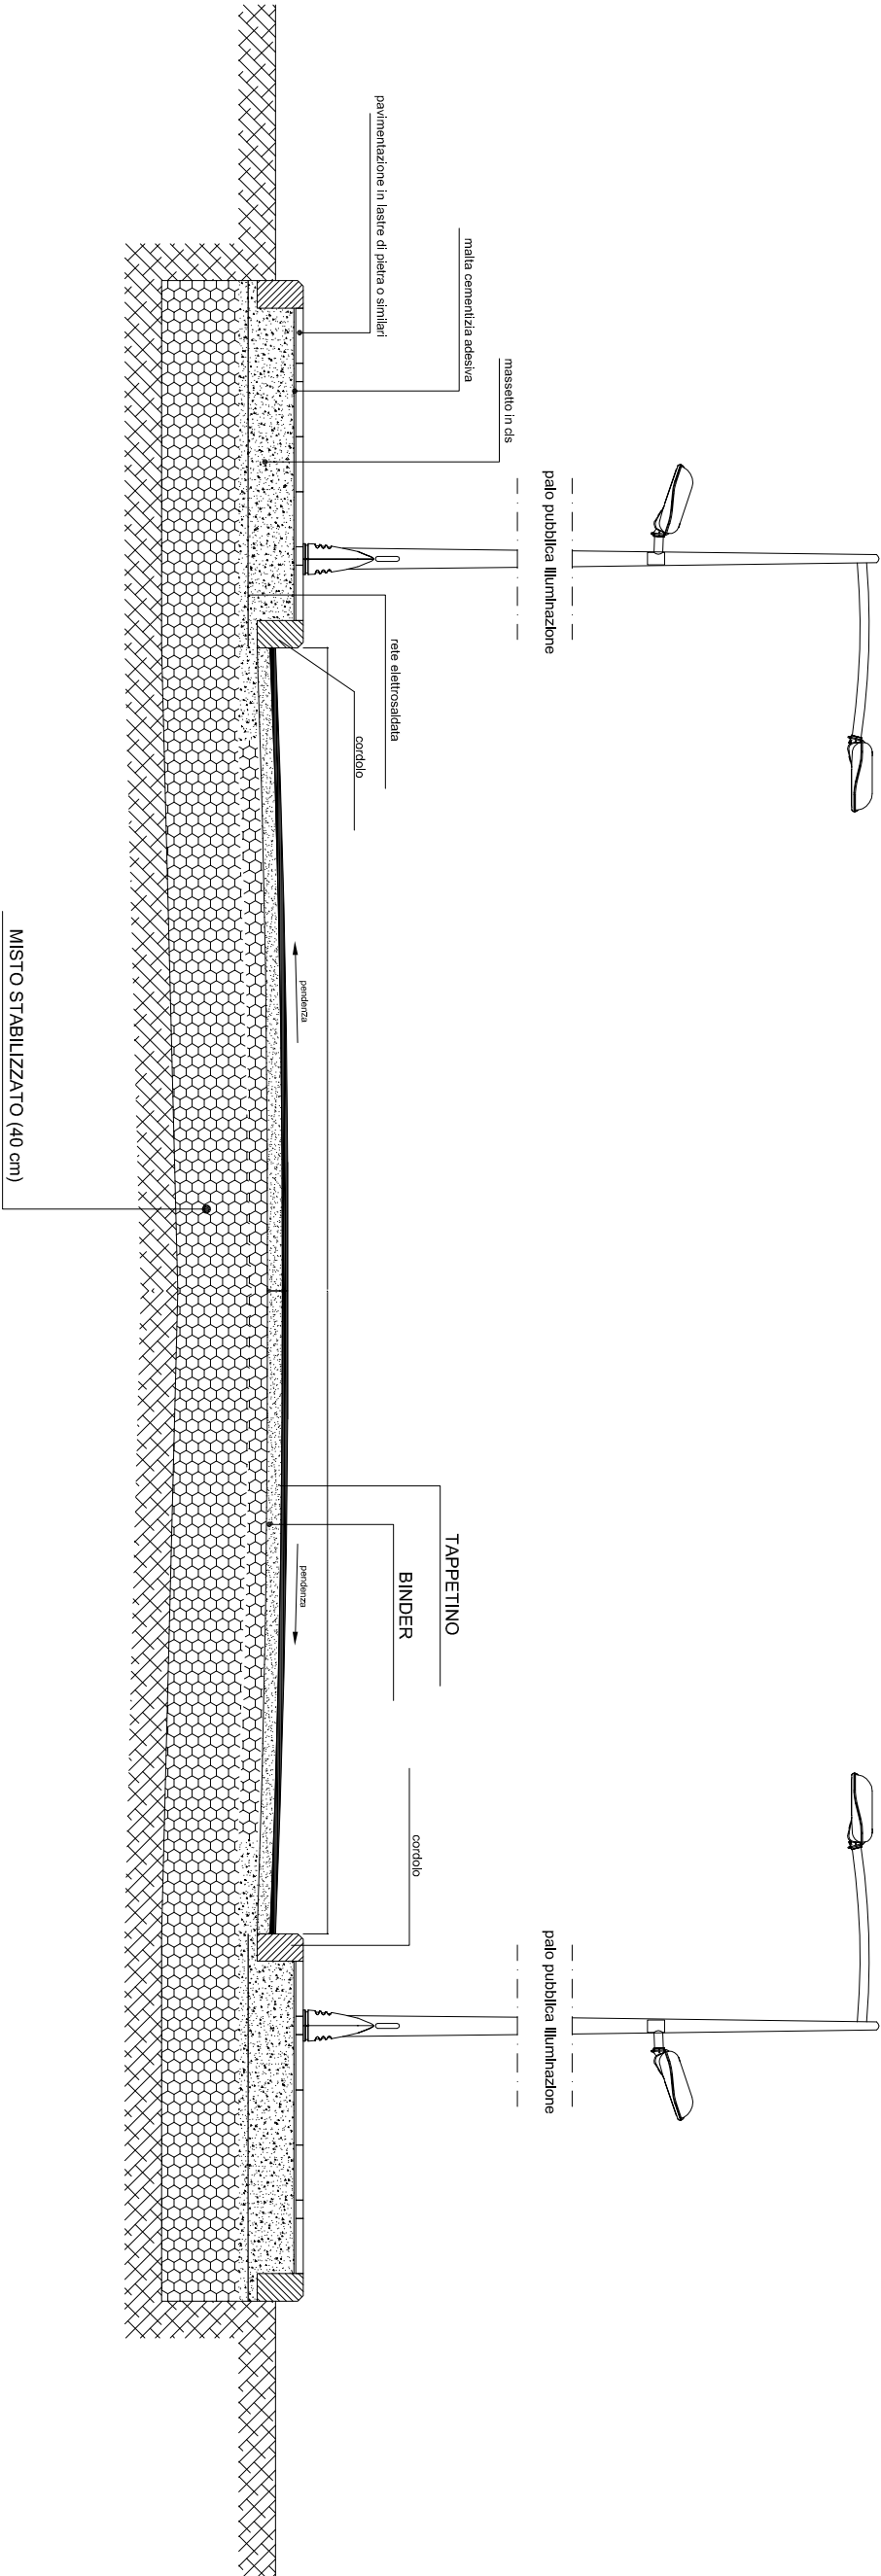


Sezione tipo "sottoservizi"

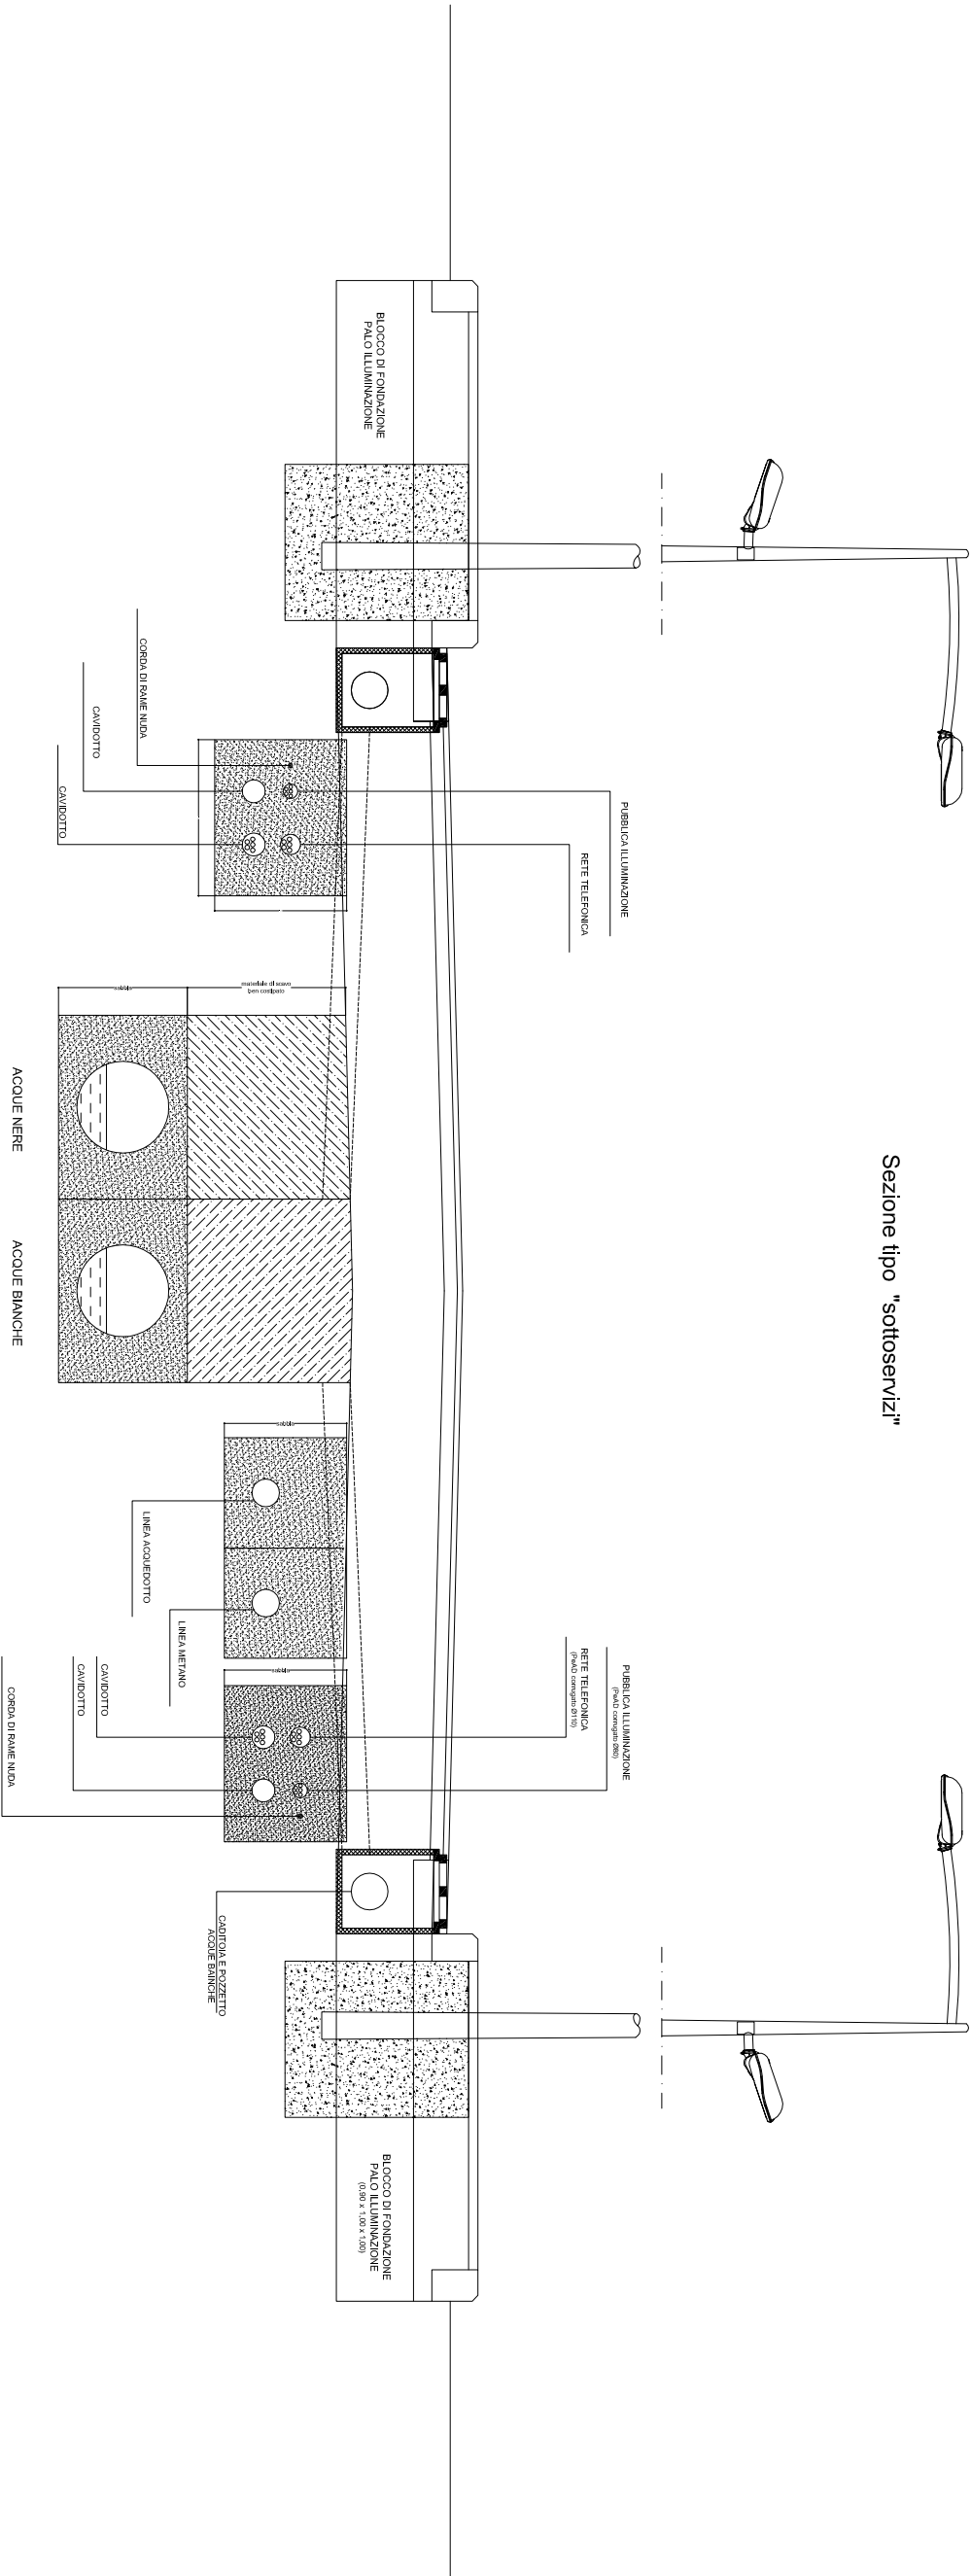


Particolare marciapiede
"con recinzione"

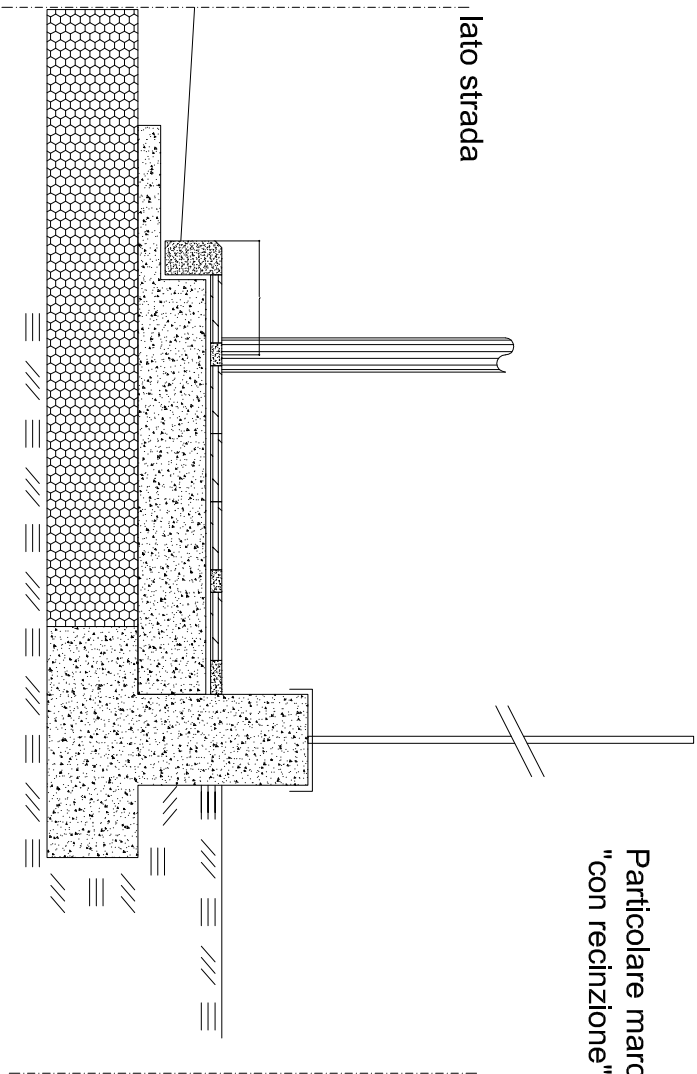


Particolare marciapiede
"in rilevato"

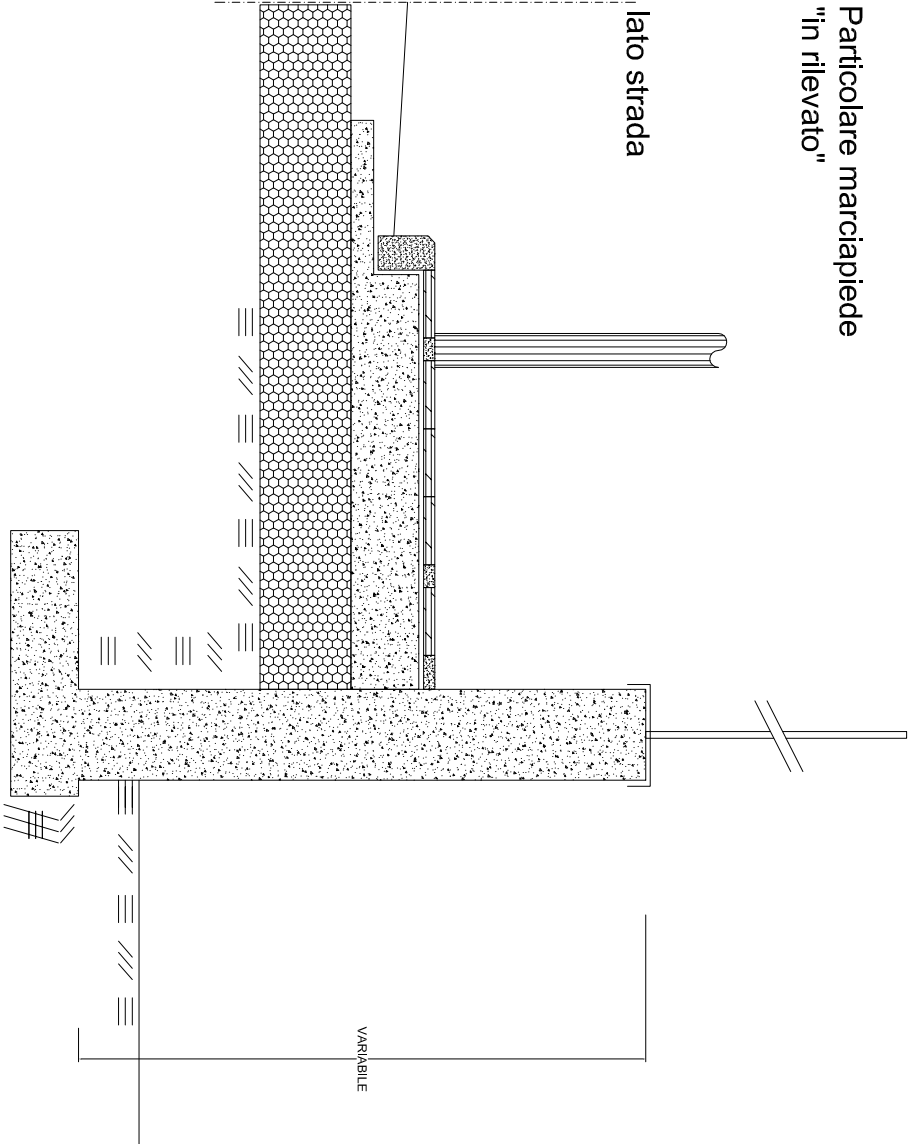


Particolare marciapiede
"con seduta"

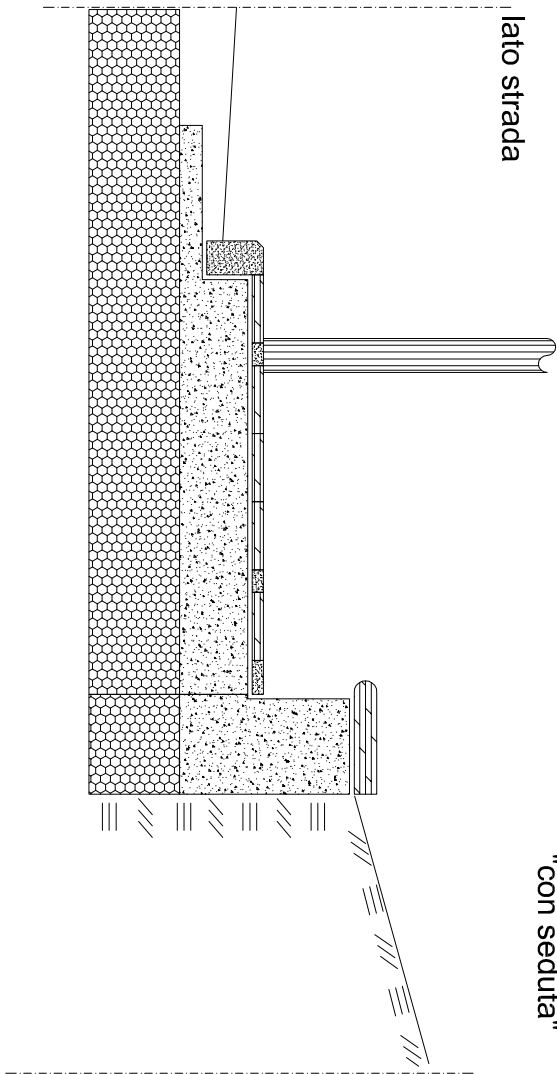



Particolare marciapiede
"in trincea"

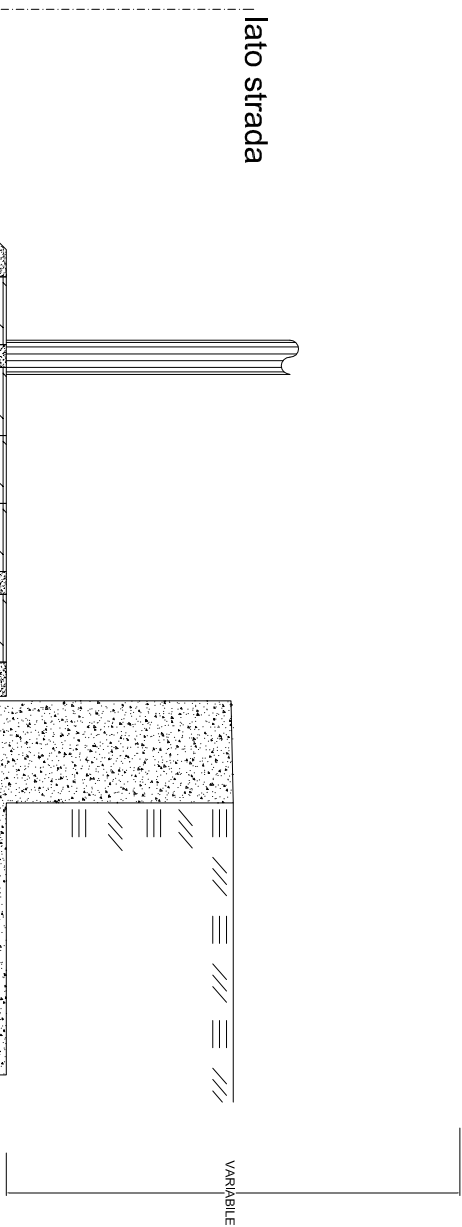


Particolare marciapiede
"a raso"

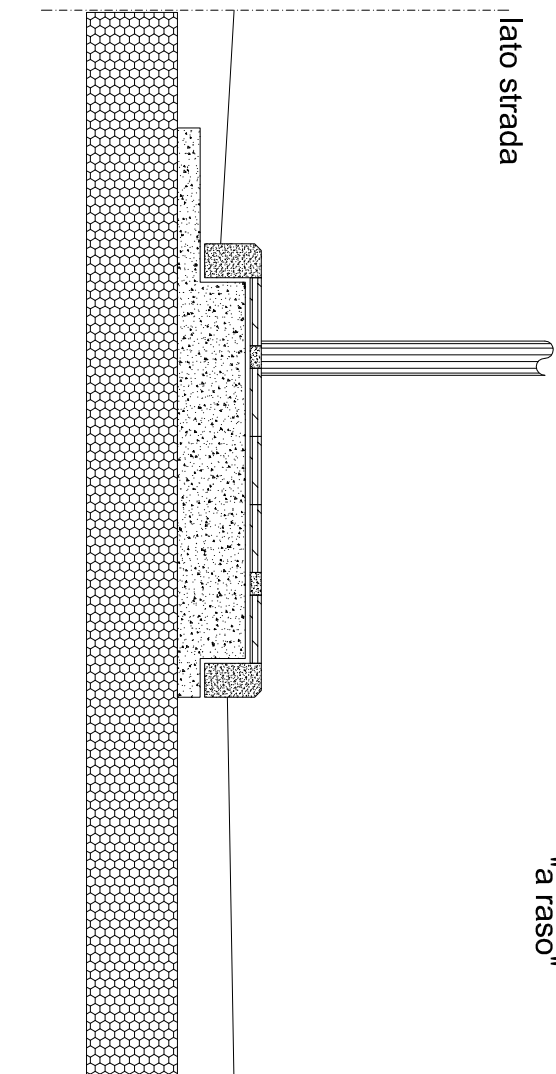

RECINZIONE METALLICA

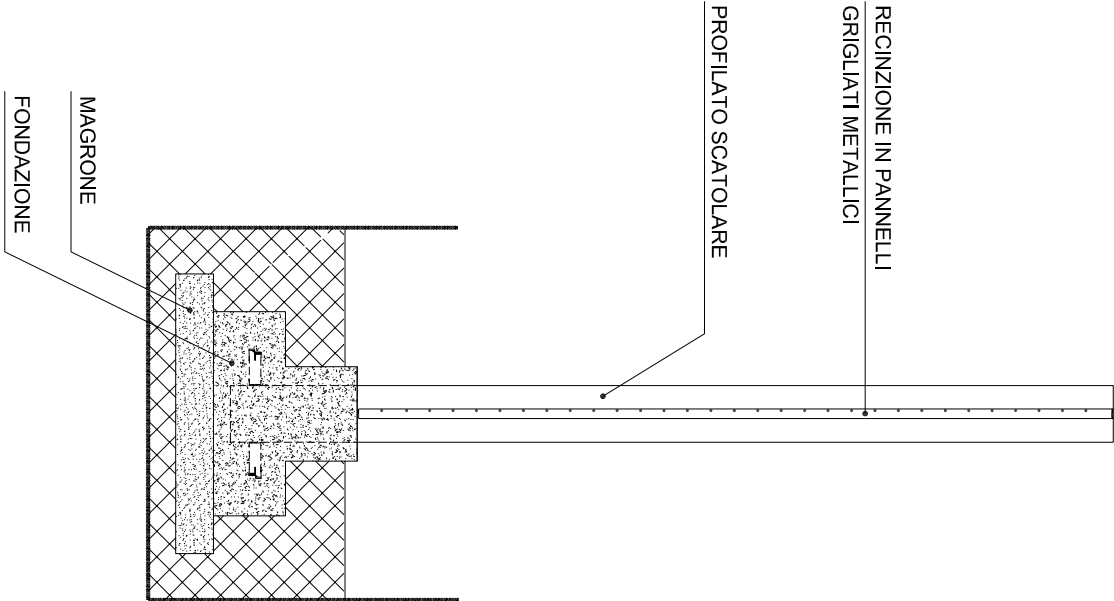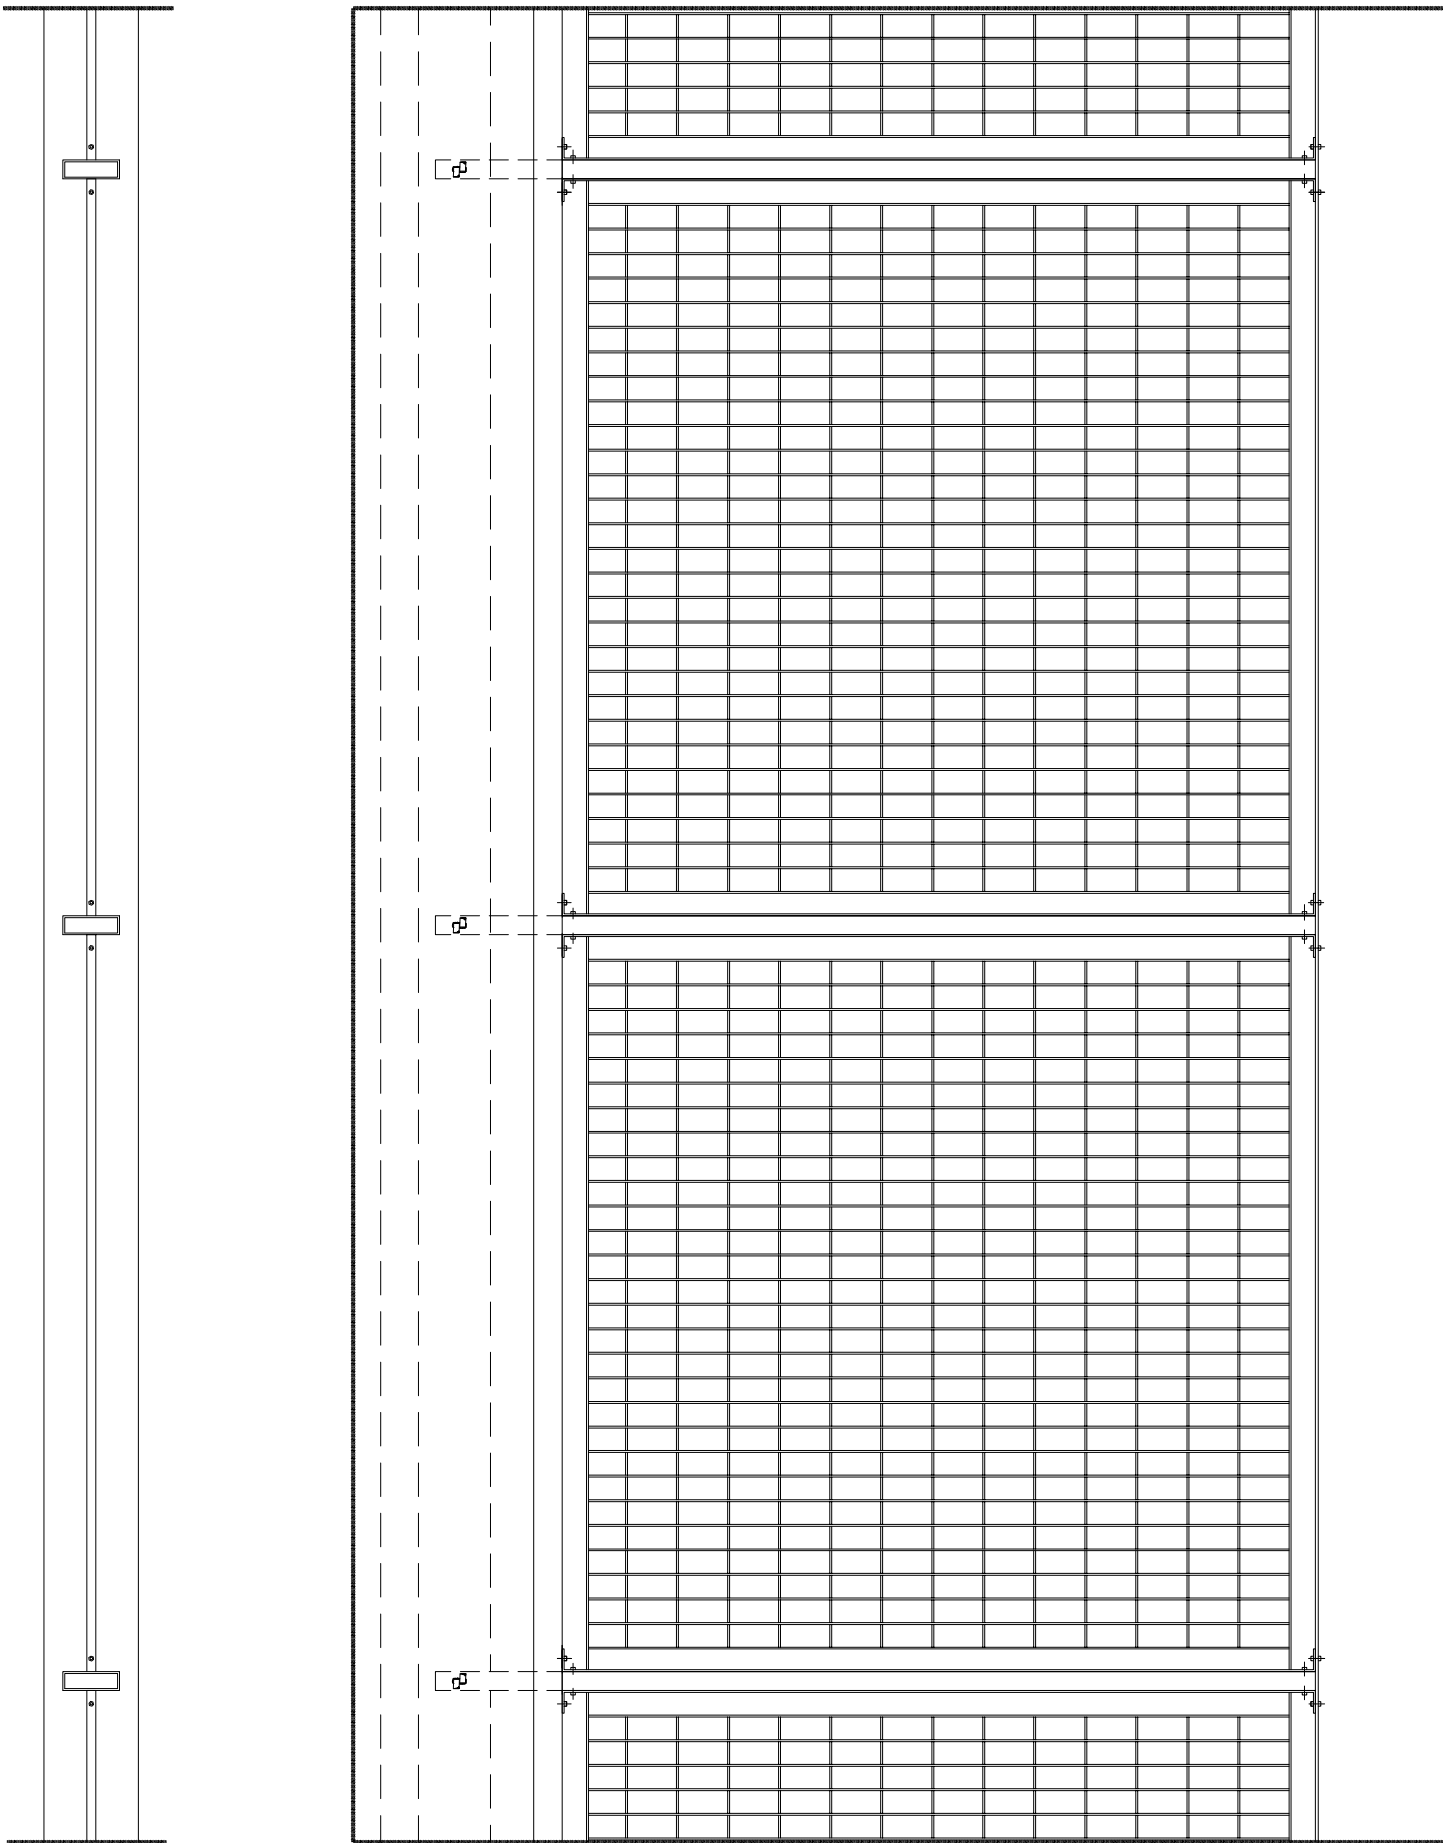

Caditoia stradale con griglia continua

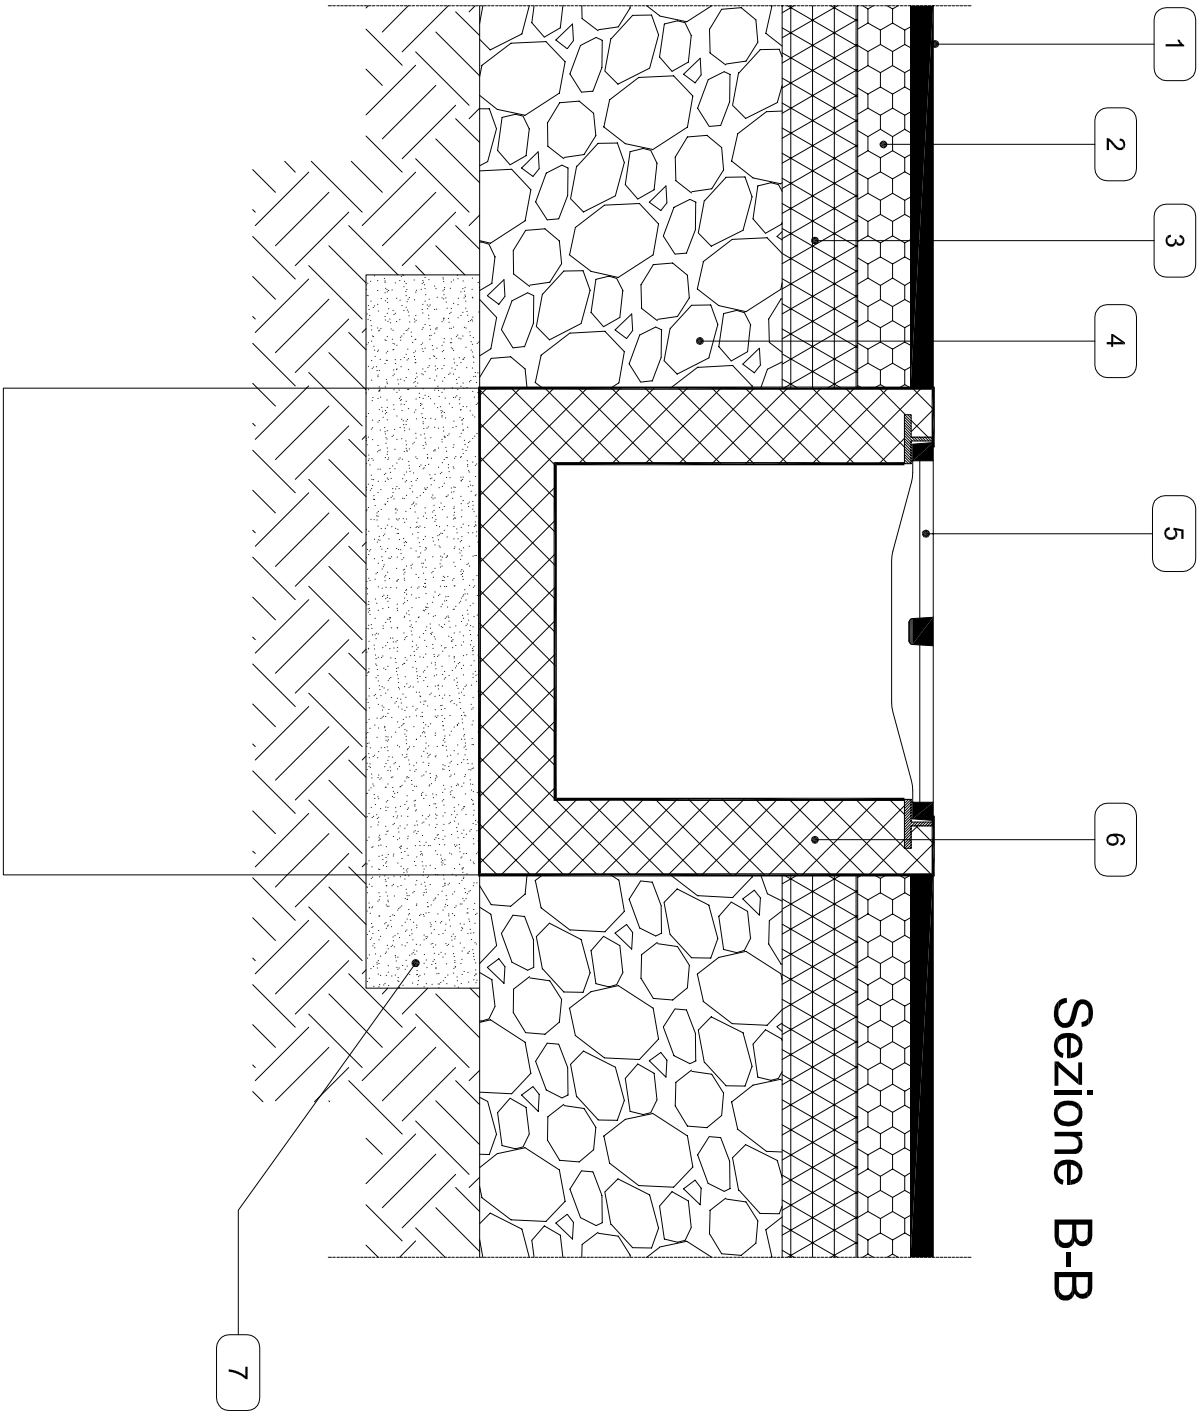

LEGENDA	
1	Manto d'usura (tappetino)
2	Binder
3	Tout-venant bitumato
4	Misto stabilizzato
5	Griglia continua
6	Canaletta di drenaggio in cls
7	Sabbia vagliata
8	Letto e rinfianco in sabbia
9	Pezzetto prefabbricato in cls
10	Pavimentazione bituminosa