viabilità
205

fondiaria

V1
1740

P1
2469

URBII
1848

fondiaria

P2
203

+0.00 = +51,53 S.L.M.

Comune di Salerno
Prot E N.0132192 15/07/2021 11:00
Cla: 10.1
202101321920000

COMUNE DI SALERNO
PROVINCIA DI SALERNO

P.U.A.	CR_16

TAVOLA:
URB2

REVISIONE:	
1	EMISSIONE
2	REVISIONE
3	

ELABORATO:
STUDIO DI FATTIBILITA' TECNICO ECONOMICA
OPERE DI URBANIZZAZIONE PRIMARIA E SECONDARIA

SCHEMA RETE FOGNARIA ACQUE NERE

SCALA: 1:250

DATA: MARZO 2021

PROGETTAZIONE ARCHITETTONICA:
Arch. Mauro SMITH, Arch. Sil BARRACCO
SMITHBARRACCO Studio
via F. Russo, 27
80123 - NAPOLI (NA)

CONSULENZA URBANISTICA PUA:
Ing. Gerardo CANCELLARIO, Arch. Giuseppe GIORDANO
Via G. Cenniero 4
84127 - SALERNO

COMMITTENZA:
IESU Giuseppe
Legale Rappresentante
IESU S.p.a.
Via Ambiorre Boccio n.74
Nola (NA) - P.I. 03735621210

IESU S.p.A.
Sede Legale: Via A. Boccio n. 74
80035 NOLA (Na)
Cap. Sociale: € 2.000.000,00 i.v.
Part. IVA e Cod. Fisc. 03735621210

IL R.U.P.:
Il Responsabile
Unico del Procedimento
dott. ing. Giovanni Melillo

RILEVATORE:

LEGENDA ACQUE NERE

- Rete esistente - DN300
- Rete acque nere PEAD 250-200
- Pozzetto di ispezione a valle
- Pozzetto di immissione
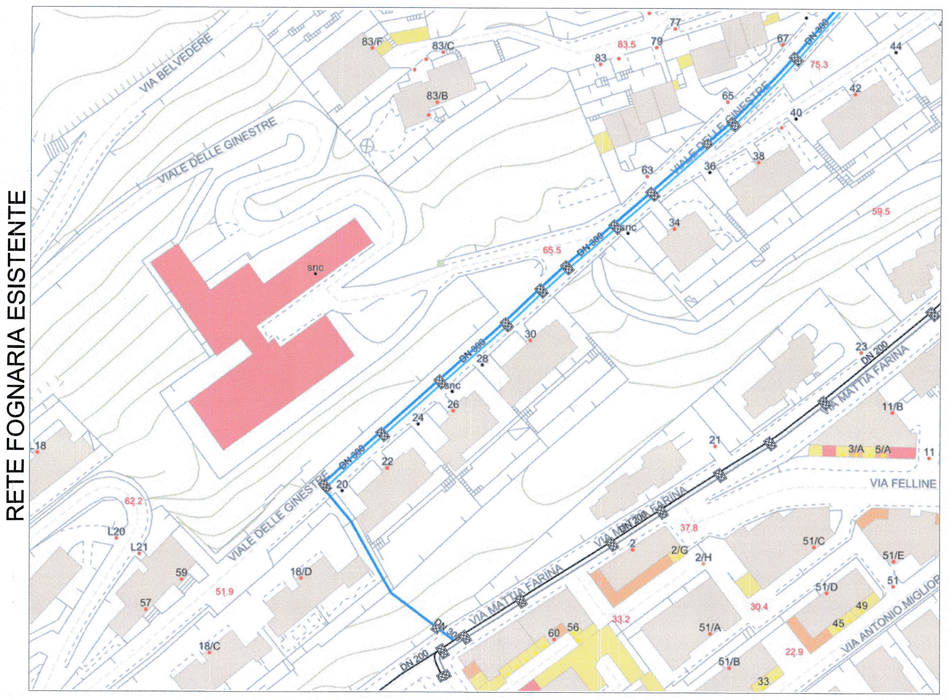
RETE FOGNARIA ESISTENTE