Comune di Salerno

Sportello Unico Ediliza

Zona Omogenea B1_5 - San Leonardo

Proprietà Rosa e Gerardo SACCO - Via San Leonardo n.134/B

Foglio 44 Particelle 388, 391, 394, 406, 408, 409, 462, 463 e 807 (ex 407)

Tav. N.	Elaborato	scala
4	RILIEVO GPS e PIANO QUOTATO con SEZIONI	1:500 1:200

Soggetto Proponente
Rosa SACCO
Gerardo SACCO

Progettazione Urbanistica e Architettonica
RUNA s.r.l.
Società di Ingegneria e Urbanistica
dott. ing. Michele LUBRITTO

Approvazione PUA _ | Pubblicazione PUA _ | Data Settembre 2014

RUNA s.r.l.
Società di Ingegneria ed Urbanistica
Viale Wagner, n°28 - Salerno
tel. e fax 089/331122
e-mail: ing.michelelubritto@libero.it

I Progettisti
dott. ing. Michele LUBRITTO
dott. ing. Alfonso ANNUNZIATA
dott. ing. Angelo FORTUNATO
arch. Roberta PASTORE

IL COMMITTENTE, CON LA SOTTOSCRIZIONE DELL'ELABORATO, ACCETTA E CONDIVIDE INCONDIZIONATAMENTE TUTTE LE SCELTE PROGETTUALI I MATERIALI I COLORI E QUANTO ALTRO INERENTE IL PROGETTO DELL'OPERA PER CUI SIA AFFIDATO L'INCARIC O. OGNI MODIFICA AL PROGETTO NON AUTORIZZATA IN FORMA SCRITTA DAL PROGETTISTA COSTITUISCE VIOLAZIONE DEL RAPPORTO CONTRATTUALE CON OGNI CONSEGUENZA DI LEGGE

© A norma di legge il presente elaborato non potrà essere riprodotto né consegnato a terzi per usi diversi da quelli di destinazione senza l'autorizzazione scritta del titolare dello studio

PLANIMETRIA del LOTTO - Scala 1:500

AEROFOTOGRAMMETRIA con INDIVIDUAZIONE LOTTO INTERESSATO

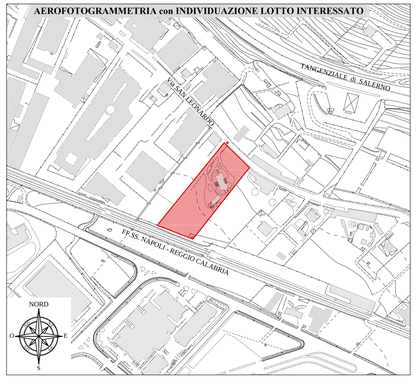

Sezione C-C'

PUNTO di RIFERIMENTO	1		2	3	4
DISTANZE PROGRESSIVE	0,00		15,34	38,54	55,38
DISTANZE PARZIALI		15,34	23,20	16,85	
QUOTA TERRENO	-4,06		-4,66	-4,52	-4,50
QUOTA TERRENO di PROGETTO					

Sezione B-B'

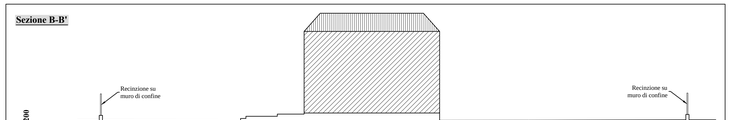

PUNTO di RIFERIMENTO	1		2	3
DISTANZE PROGRESSIVE	0,00		39,70	54,34
DISTANZE PARZIALI		39,70	14,63	
QUOTA TERRENO	-2,86		-2,82	-2,78
QUOTA TERRENO di PROGETTO				

Sezione A-A'

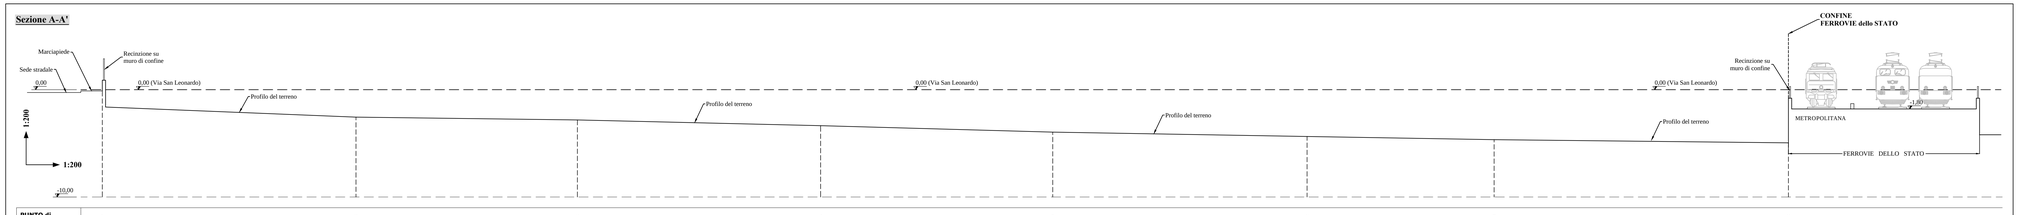

PUNTO di RIFERIMENTO	1	2	3	4	5	6	7	8
DISTANZE PROGRESSIVE	0,00	23,63	44,25	66,91	88,54	112,23	131,55	157,07
DISTANZE PARZIALI	23,63	20,62	22,66	21,63	23,69	17,42	27,42	
QUOTA TERRENO	-0,12	-2,56	-2,82	-3,36	-3,96	-4,36	-4,66	-4,96
QUOTA TERRENO di PROGETTO								