



Simbolo	Descrizione
	Quadro elettrico
	Canalina metallica di distribuzione impianti elettrici (dimensione indicata in planimetria)
	Canalina metallica di distribuzione impianti speciali (dimensione indicata in planimetria)
	Canalina verticale di distribuzione impianti elettrici e speciali (dimensione indicata in planimetria)

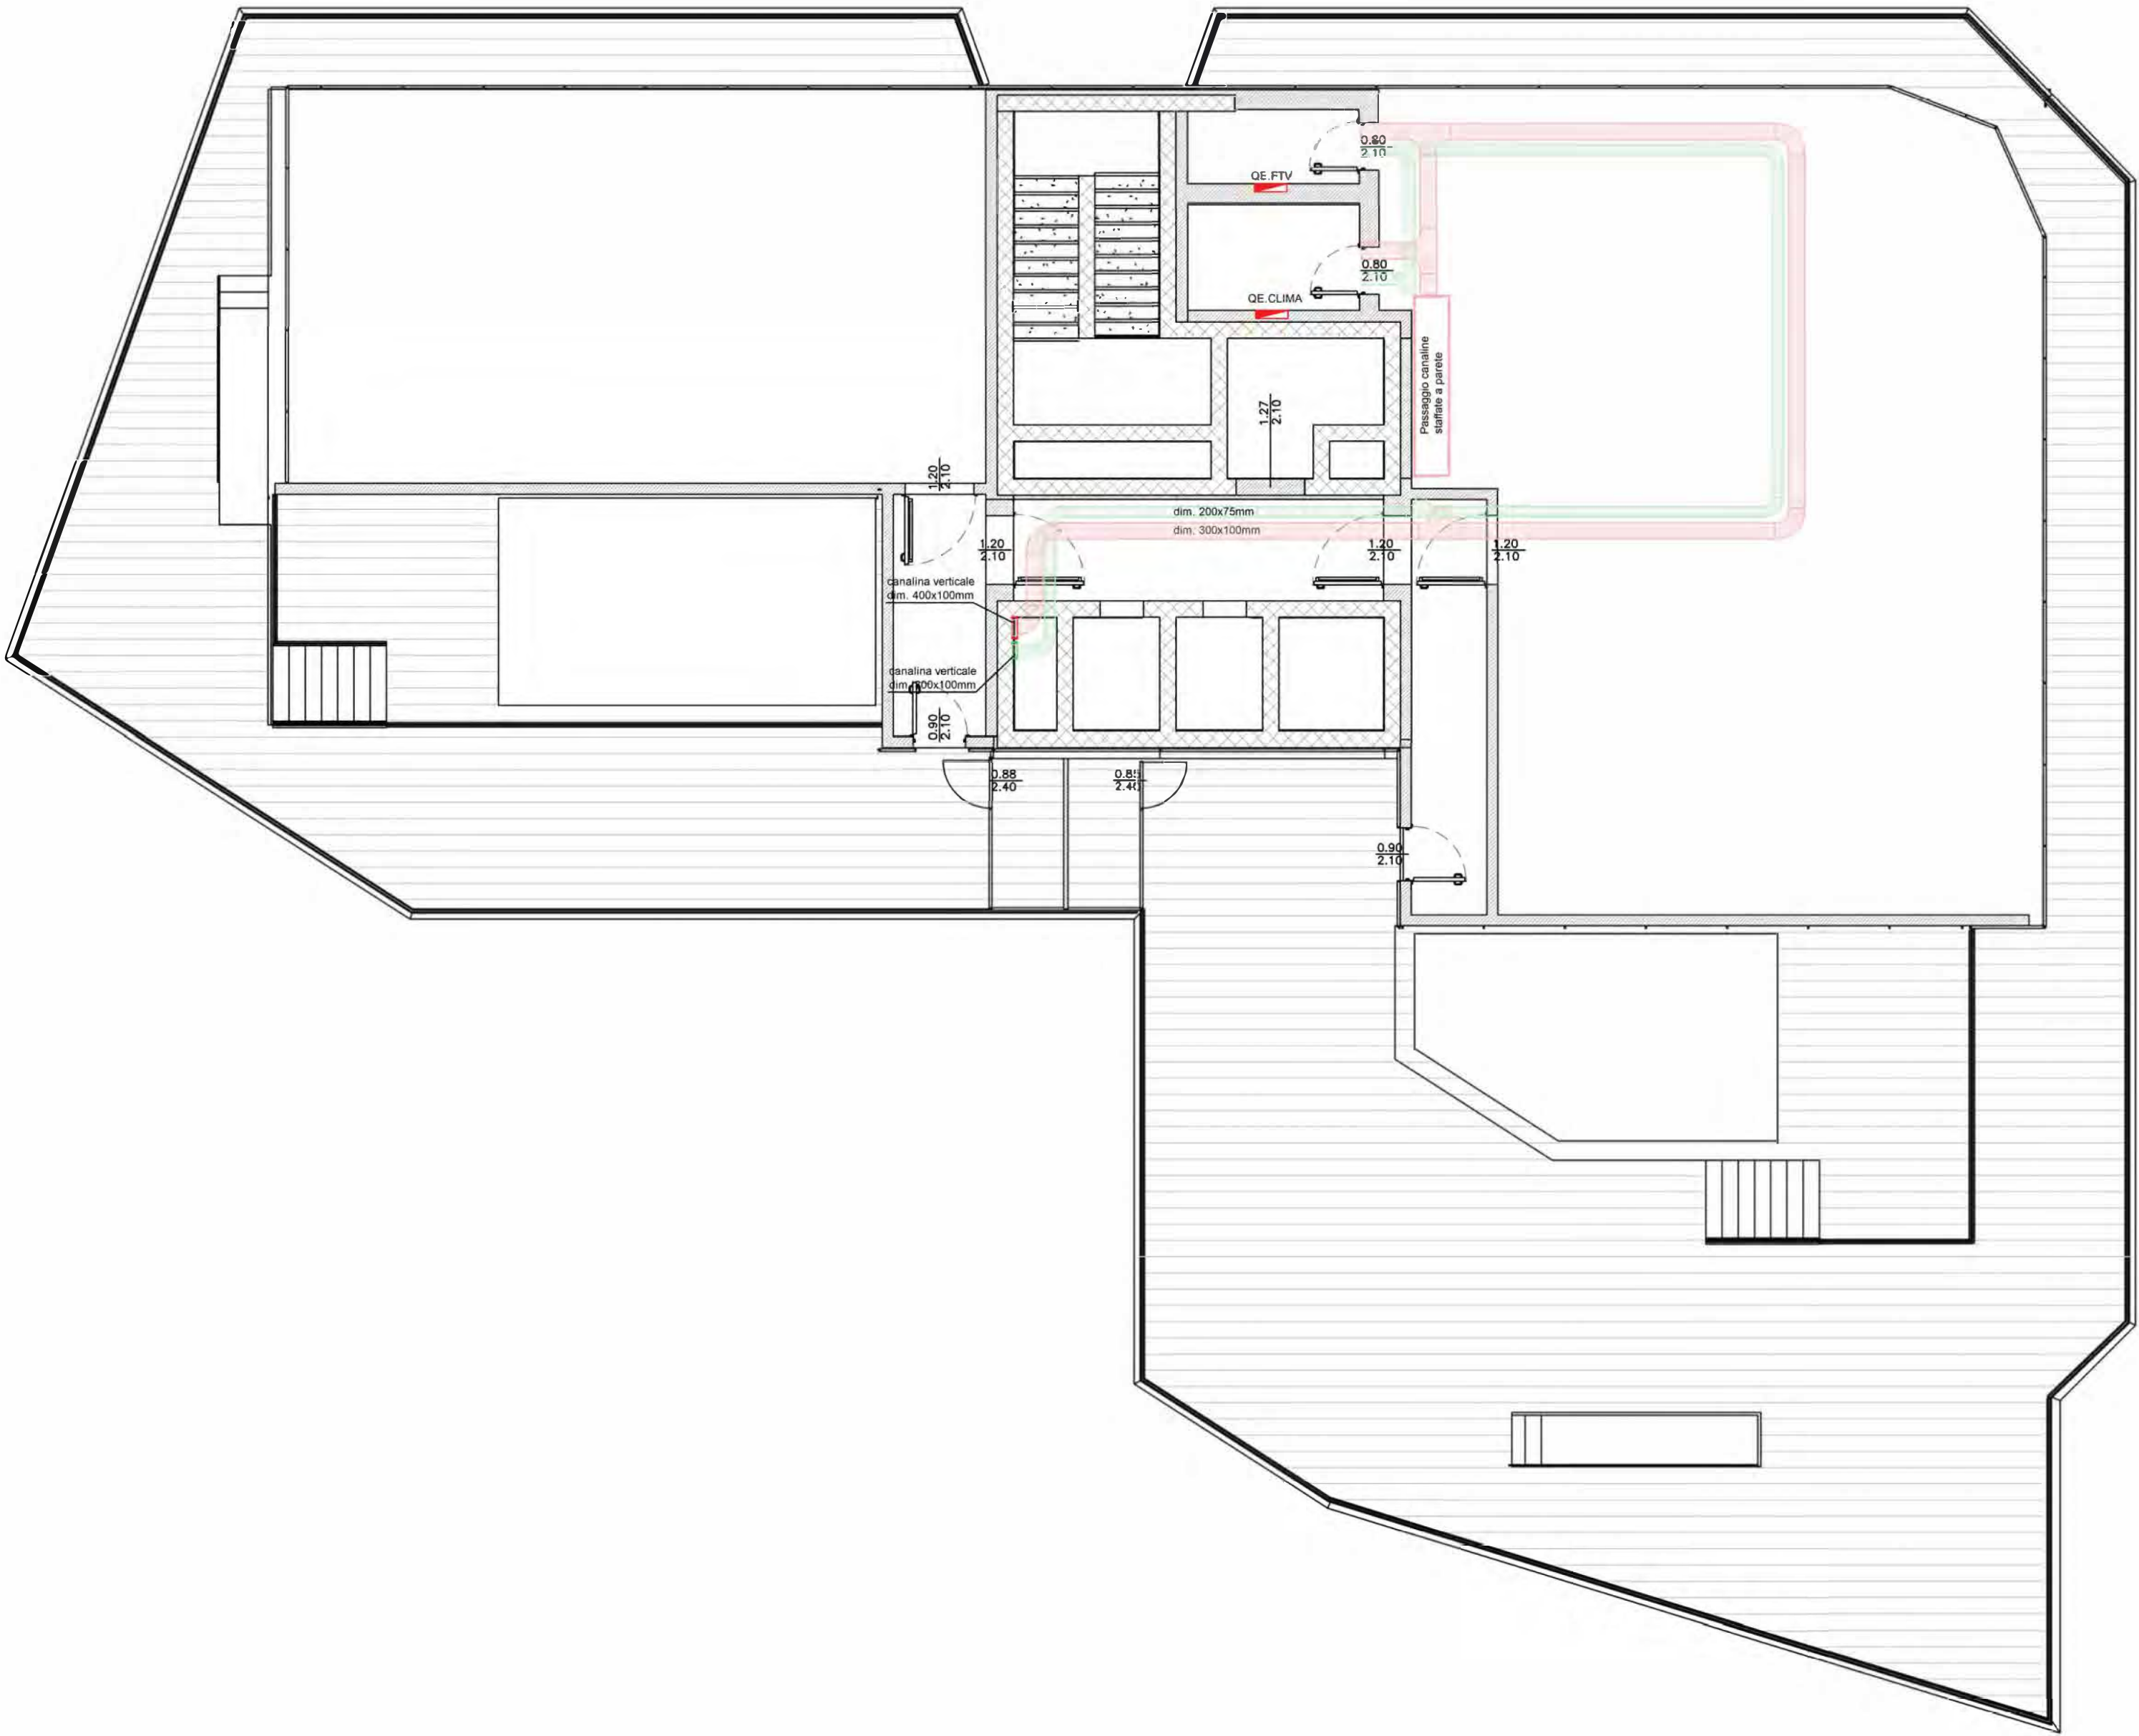

Calcolo fotovoltaico da normativa
Superficie coperta di 830 m²
Potenza da installare P_{tot} = 0,05 · 835 = 41,5 kW
Installazione di n° 96 pannelli da 430 W_p
Superficie coperta da pannelli fotovoltaici ca 190 m²

Integrazione pannelli solari termici per ACS

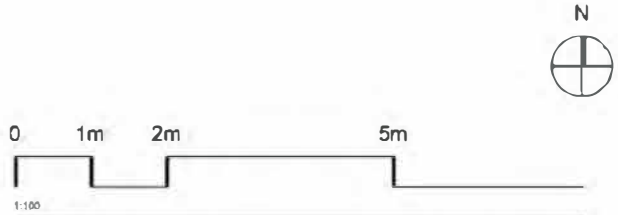

REV./DATA / DATE:	DESCRIZIONE / DESCRIPTION:	IL RICHIEDENTE	IL PROGETTISTA
		RCS Immobiliare S.r.l. Elio Rainone	DE.TALES Ing. Francesco Paccaniccio Ing. Sara Ambrosio

R.C.S. Immobiliare S.r.l.
Piazza del Popolo, 18
00187 Roma (RM)
C.F. e P. IVA 0427683052

Committente

RCS IMMOBILIARE S.R.L.
Piazza del Popolo 18
00187 Roma, Italia
T 081 5137104
PEC: rcsimmobiliare@pec.it

DE.TALES
Progettazione Architettonica

DE.TALES
Via Aurelio Saffi, 9
20143 Milano, Italia
T +39 02 4537 1150
info@detales.it
PEC: de.tales@legalmail.it

RiIO
DIGITAL PLANNING

Progettazione Strutturale

FEA TECNICA SRL
Via Giovanni De Amicis 20 - 86079
Venafrò, Italia
T +39 0865 904357 - 0865 902405
PEC: featecnica@pec.it

Progettazione MEP,
Antincendio e Acustica

RILO DIGITAL PLANNING SRL
Largo L. Loria 8, - 00147 Roma, Italia
T +39 06 69272837
www.rilodp.it PEC:
rilodigitalplanningsrl@legalmail.it

COMMITTENTE / CLIENT:
RCS Immobiliare S.r.l.

PROGETTO / PROJECT:
Horizon Building
Via Rafastia 55, Salerno

PROGETTISTA / DESIGNER:
Ing. Francesco Paccaniccio - Ordine degli ingegneri della provincia di Roma Sez.A n.37130
Ing. Sara Ambrosio - Ordine degli ingegneri della provincia di Latina Sez.A n.2287

OGGETTO / OBJECT:
PIANO URBANISTICO ATTUATIVO (P.U.A.) ex art.26 L.R.16/2004 ss.mm.ii. avente valore di P.d.R. ex Legge 5 agosto 1978 n. 457 ALL' INTERNO DELL' AMBITO DI R.U. (D.G.C n°226 del 12.06.2024 - Prot. N. 2024/241) RELATIVO AL PROGETTO DI DEMOLIZIONE E RICOSTRUZIONE DEL COMPLESSO EDILIZIO SITO ALLA VIA RAFASTIA N.55

TITOLO / DESCRIPTION:
Layout distribuzione elettrica principale - Piano copertura

DATA / DATE:	SCALA / SCALE:	DATA REV.:	FORMAT:	NOME FILE / FILE NAME:	COMMESSA / JOB:	TAVOLA / DRAWING:	REV.:
14/07/2025	1:100		A1	Rafastia Impianti elettrici e speciali.dwg	0010	0010-AE3SDP_1007	00