




PROPOSTA DI VARIANTE AL PIRU n. 715/2011

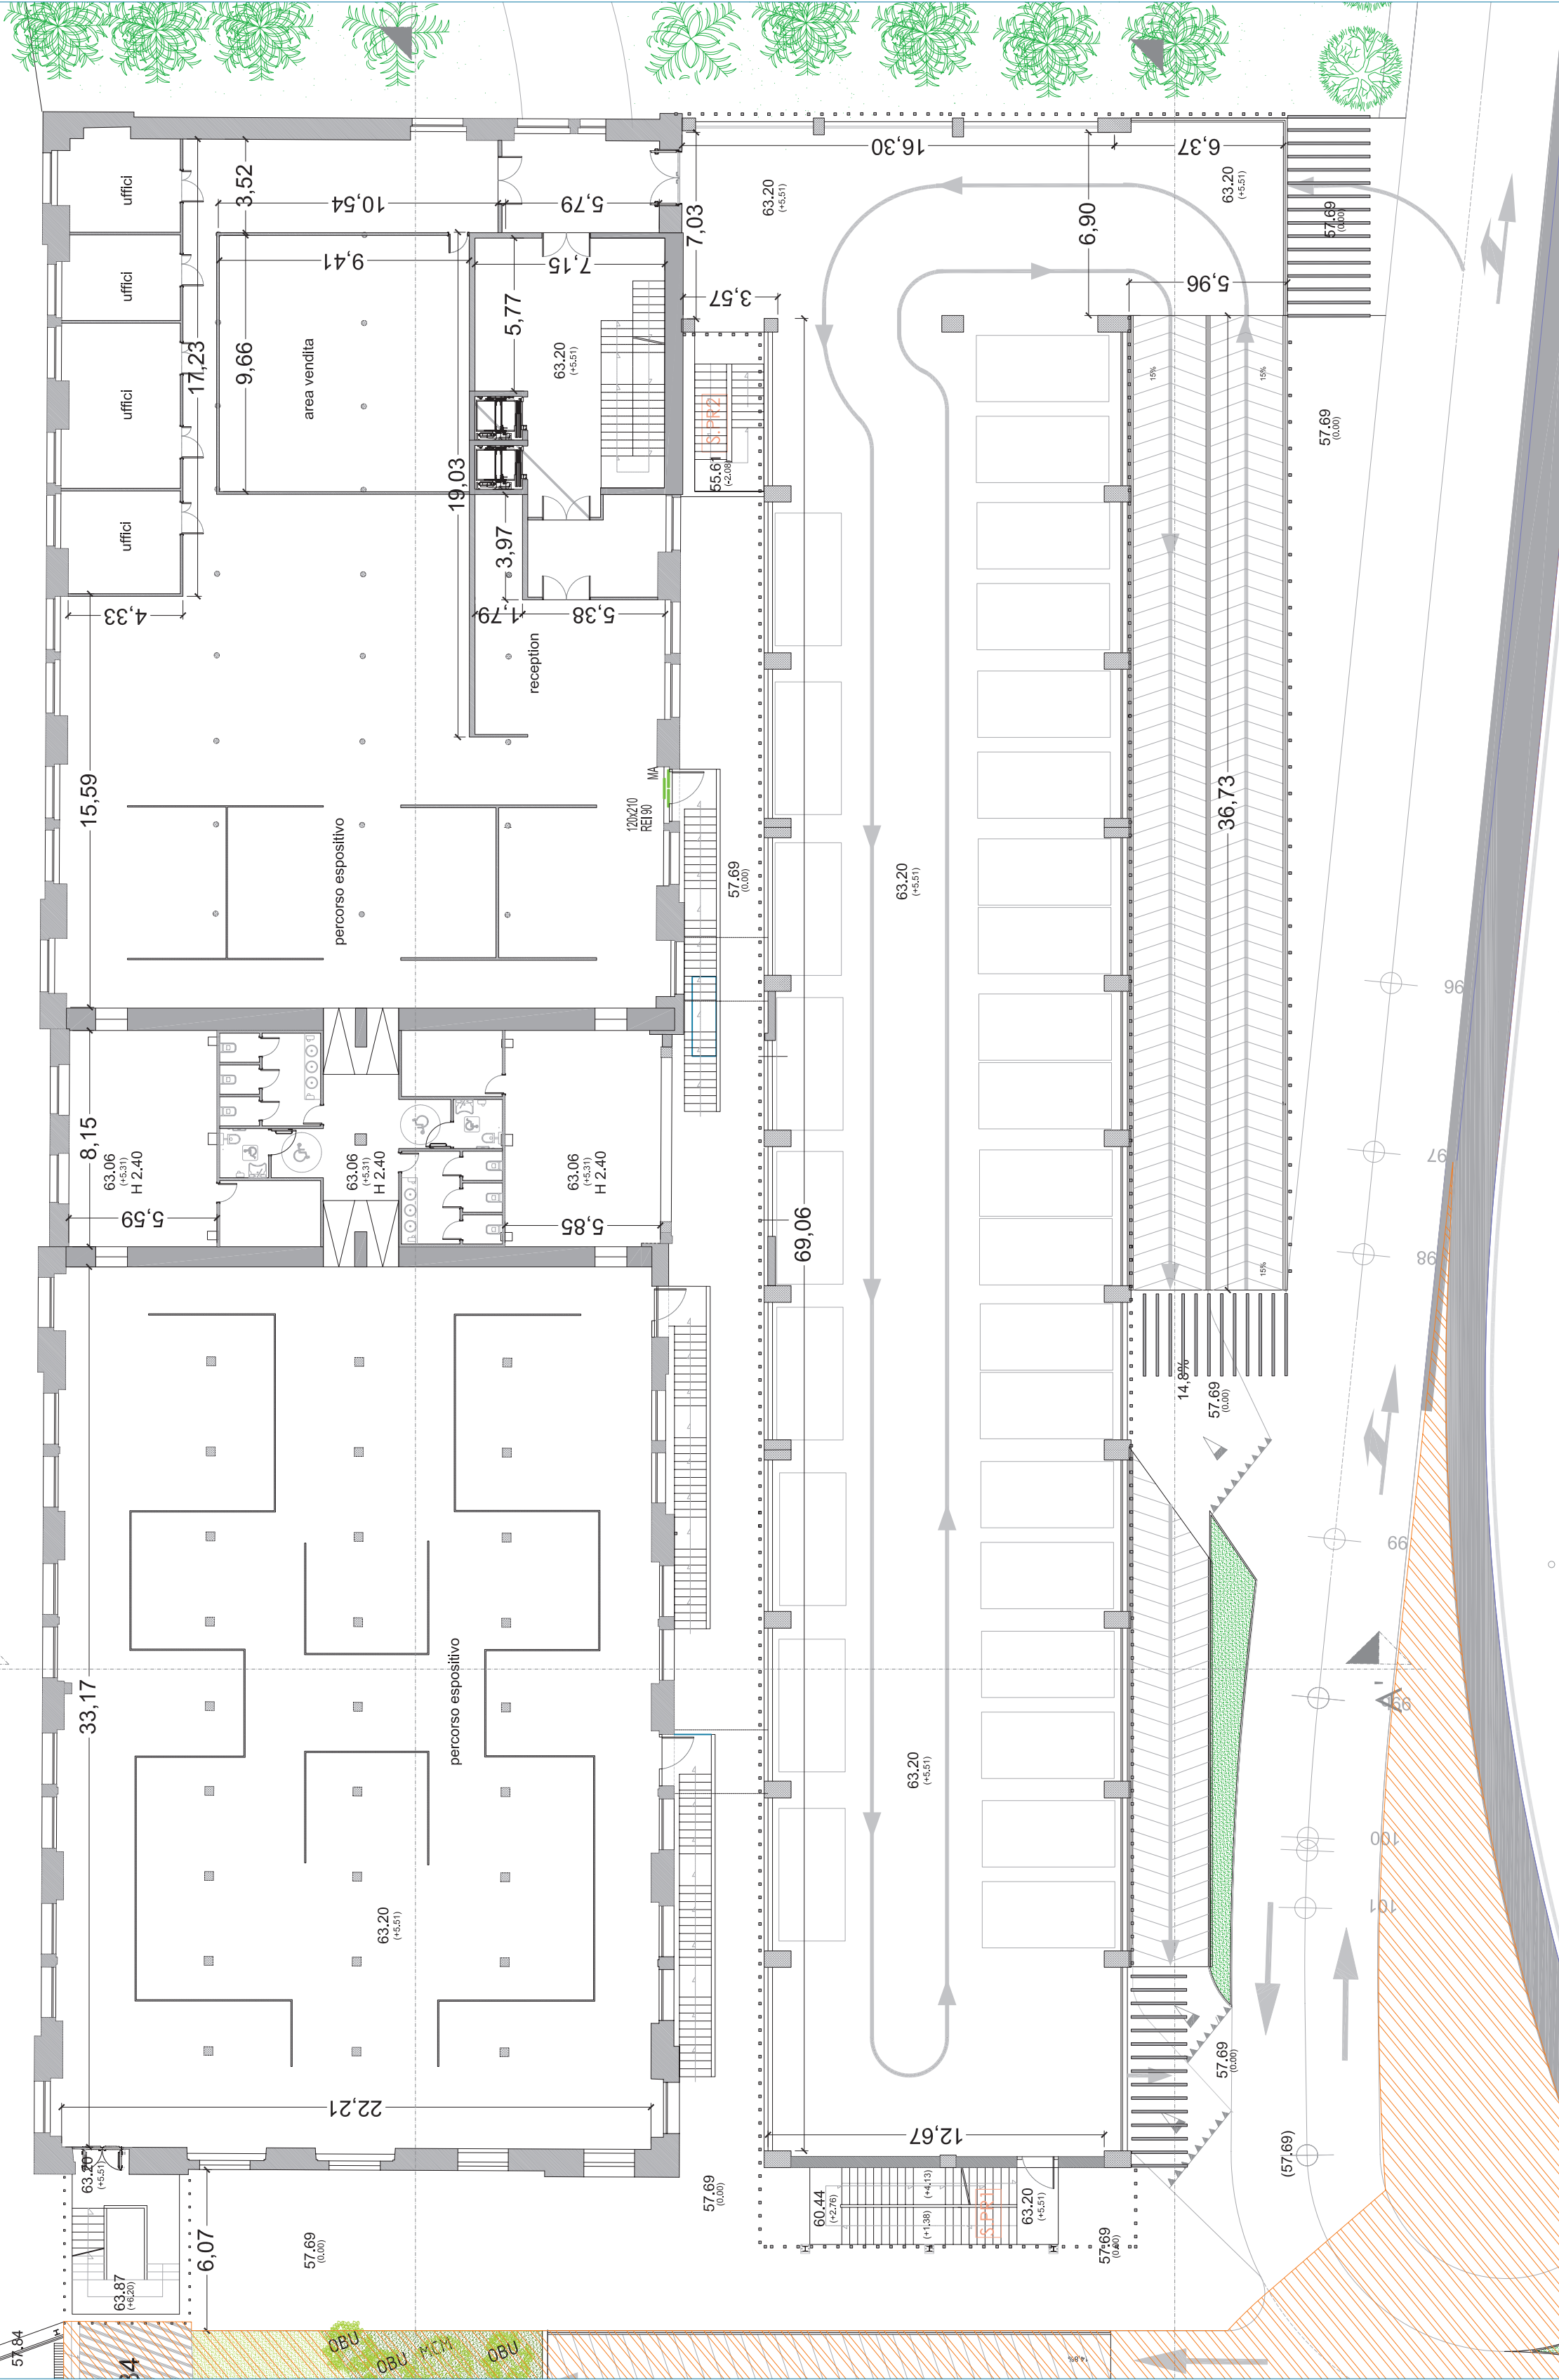

STRALCIO II - OPERE PRIVATE Pianta quota +63.20

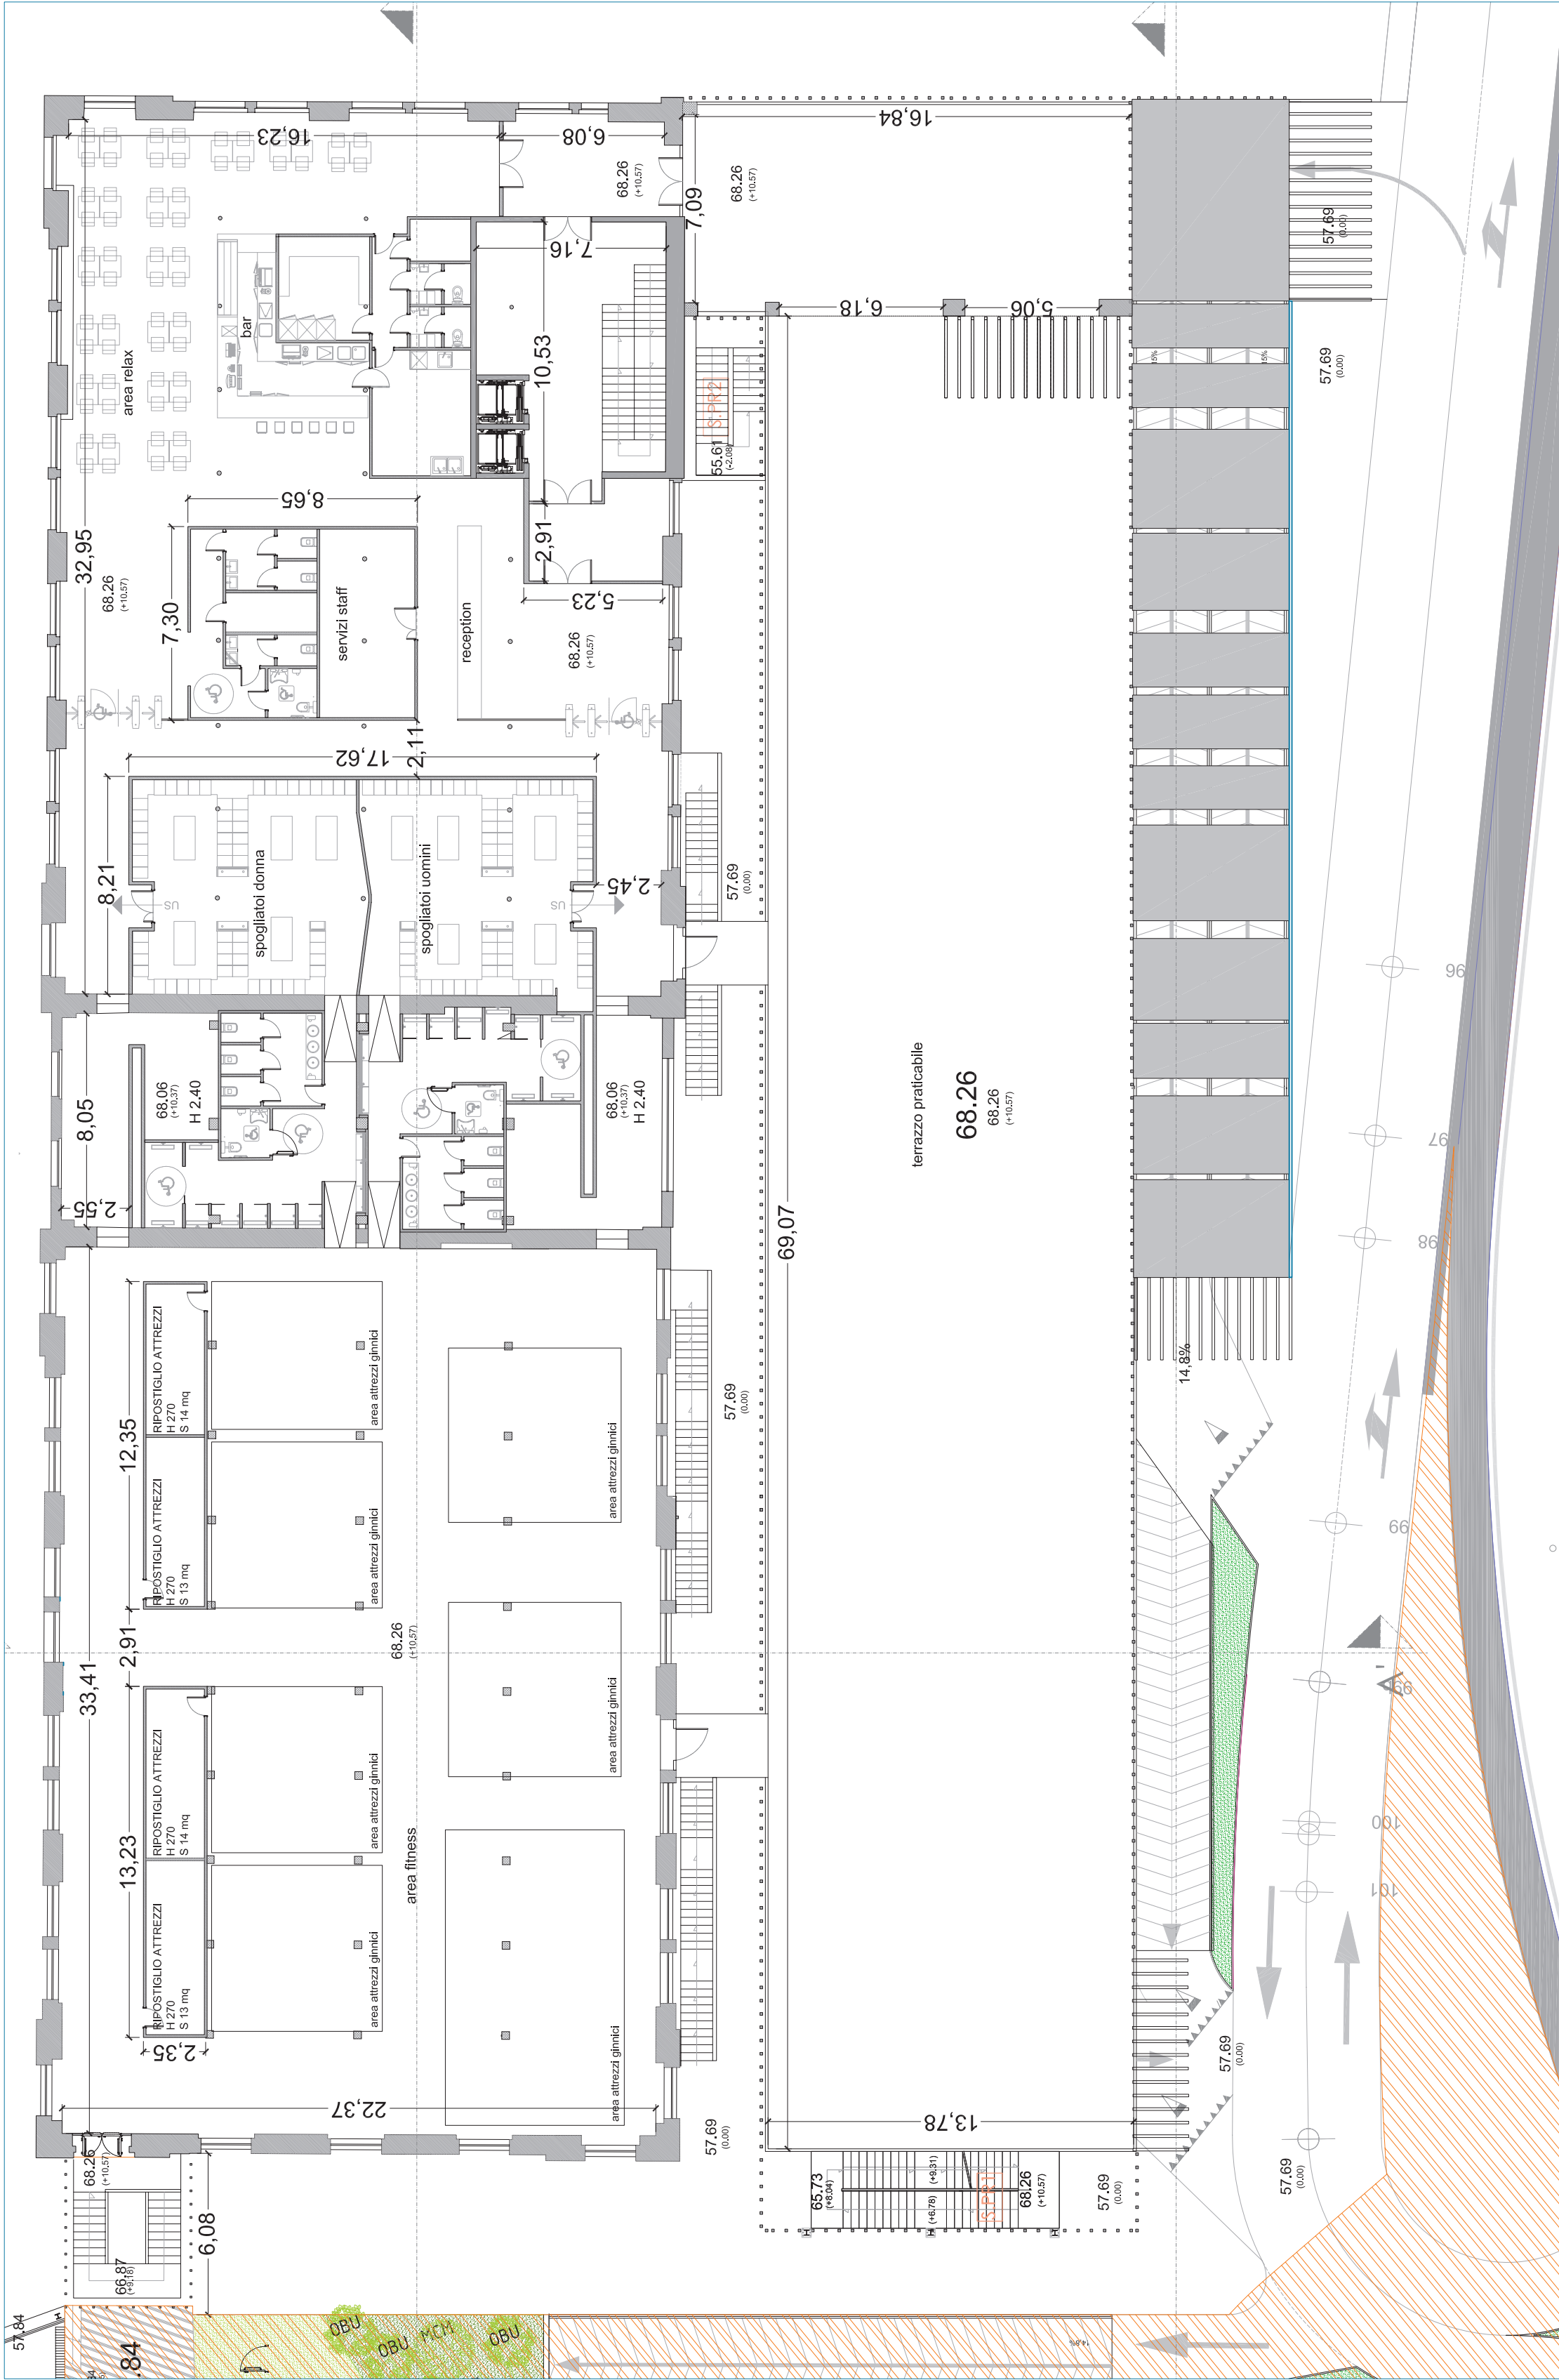


STRALCIO II - OPERE PRIVATE Pianta quota +68.26

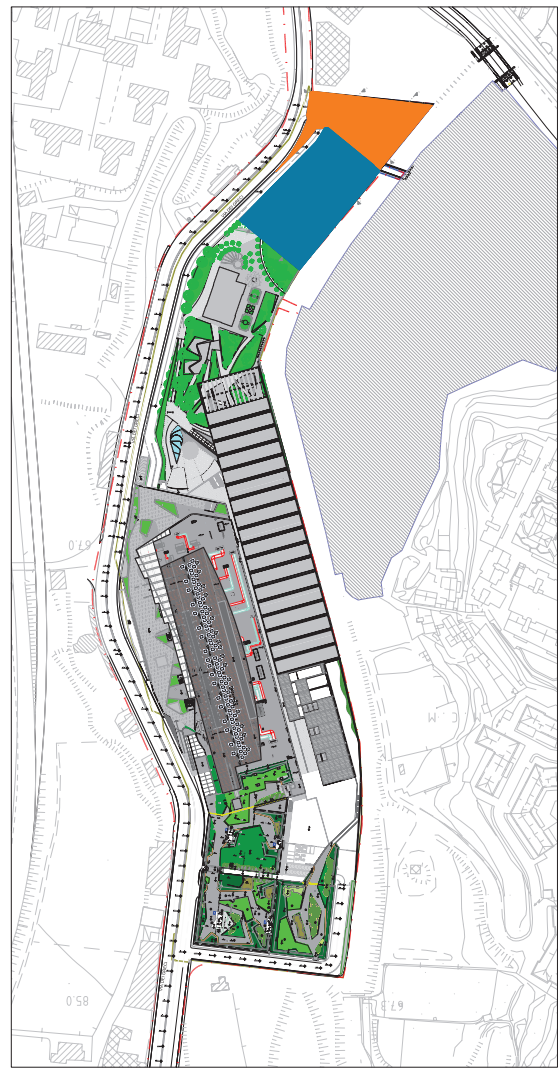




STRALCIO II

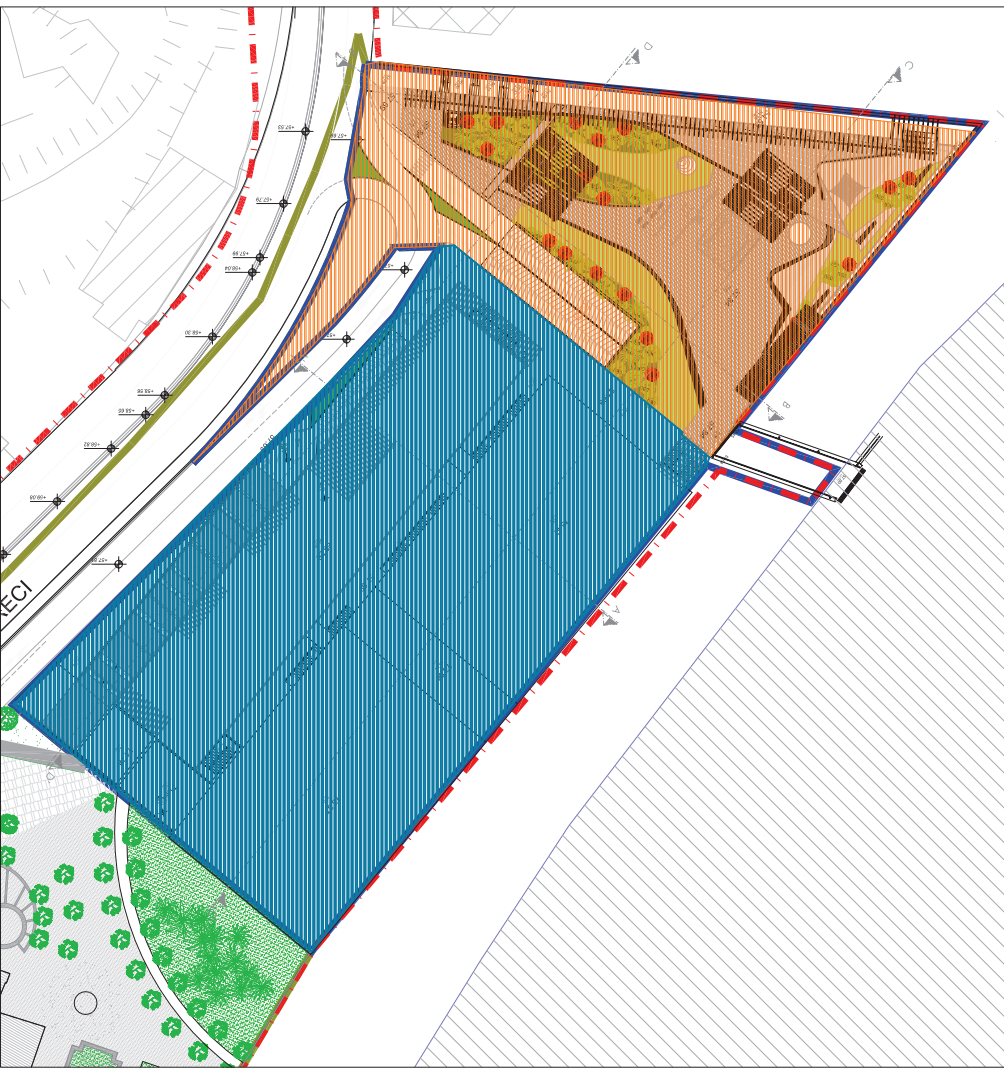scala 1:5000



Individuazione Opere Private ed Opere Pubbliche



 COMUNE DI SALERNO PIRU (Is. serv. della legge Regionale n. 15 del 22/12/2004)	PROGETTO: PROGRAMMA INTEGRATO DI RIQUALIFICAZIONE URBANISTICA EDILIZIA E AMBIENTALE DELL'AREA DELLE MANIFATTURE COTONIERE S.P.A. "MCM" IN FRATE - SALERNO variante al PIRU approvato con delibera giunta comunale n.715 del 22/08/2011		 Salerno Ippoliti srl
	PROGETTISTI Architettonico  STUDIO I GRUPPO DI LAVORO: Tiziana Esposito, Federico Longo, Rosa Tripa - Studio d'Architetti Associati Cedeno firma Moggiore, 53 - 80134 Napoli - tel. +39 081 19320491 fax +39 081 19320492 info@studioli.eu - www.studioli.eu		archit. Claudia Casale, Sara Pallardi
TIMBRO E FIRMA	Committente Salerno Invest S.r.l.		OGGETTO PROGETTO DEFINITIVO
REVISIONI/REVISIONS APPROVATO DA: IL COMMITTENTE	IL PROGETTISTA		Titolo PROPOSTA DI VARIANTE AL PIRU n. 715/2011 STRALCIO II - OO. PRIVATE: Pianta quota +63.20 e pianta quota +68.26 Commissa PU_SA_VP2015_FR Data emissione 15/10/2015 Redatto da Scala 1:5000 / 1:1000 / 1:200 Nome file D7b.pdf TAVOLA D7b
05 04 03 02 01 00 REV. DATA DIS. CONT. OGGETTO REVISIONE			