


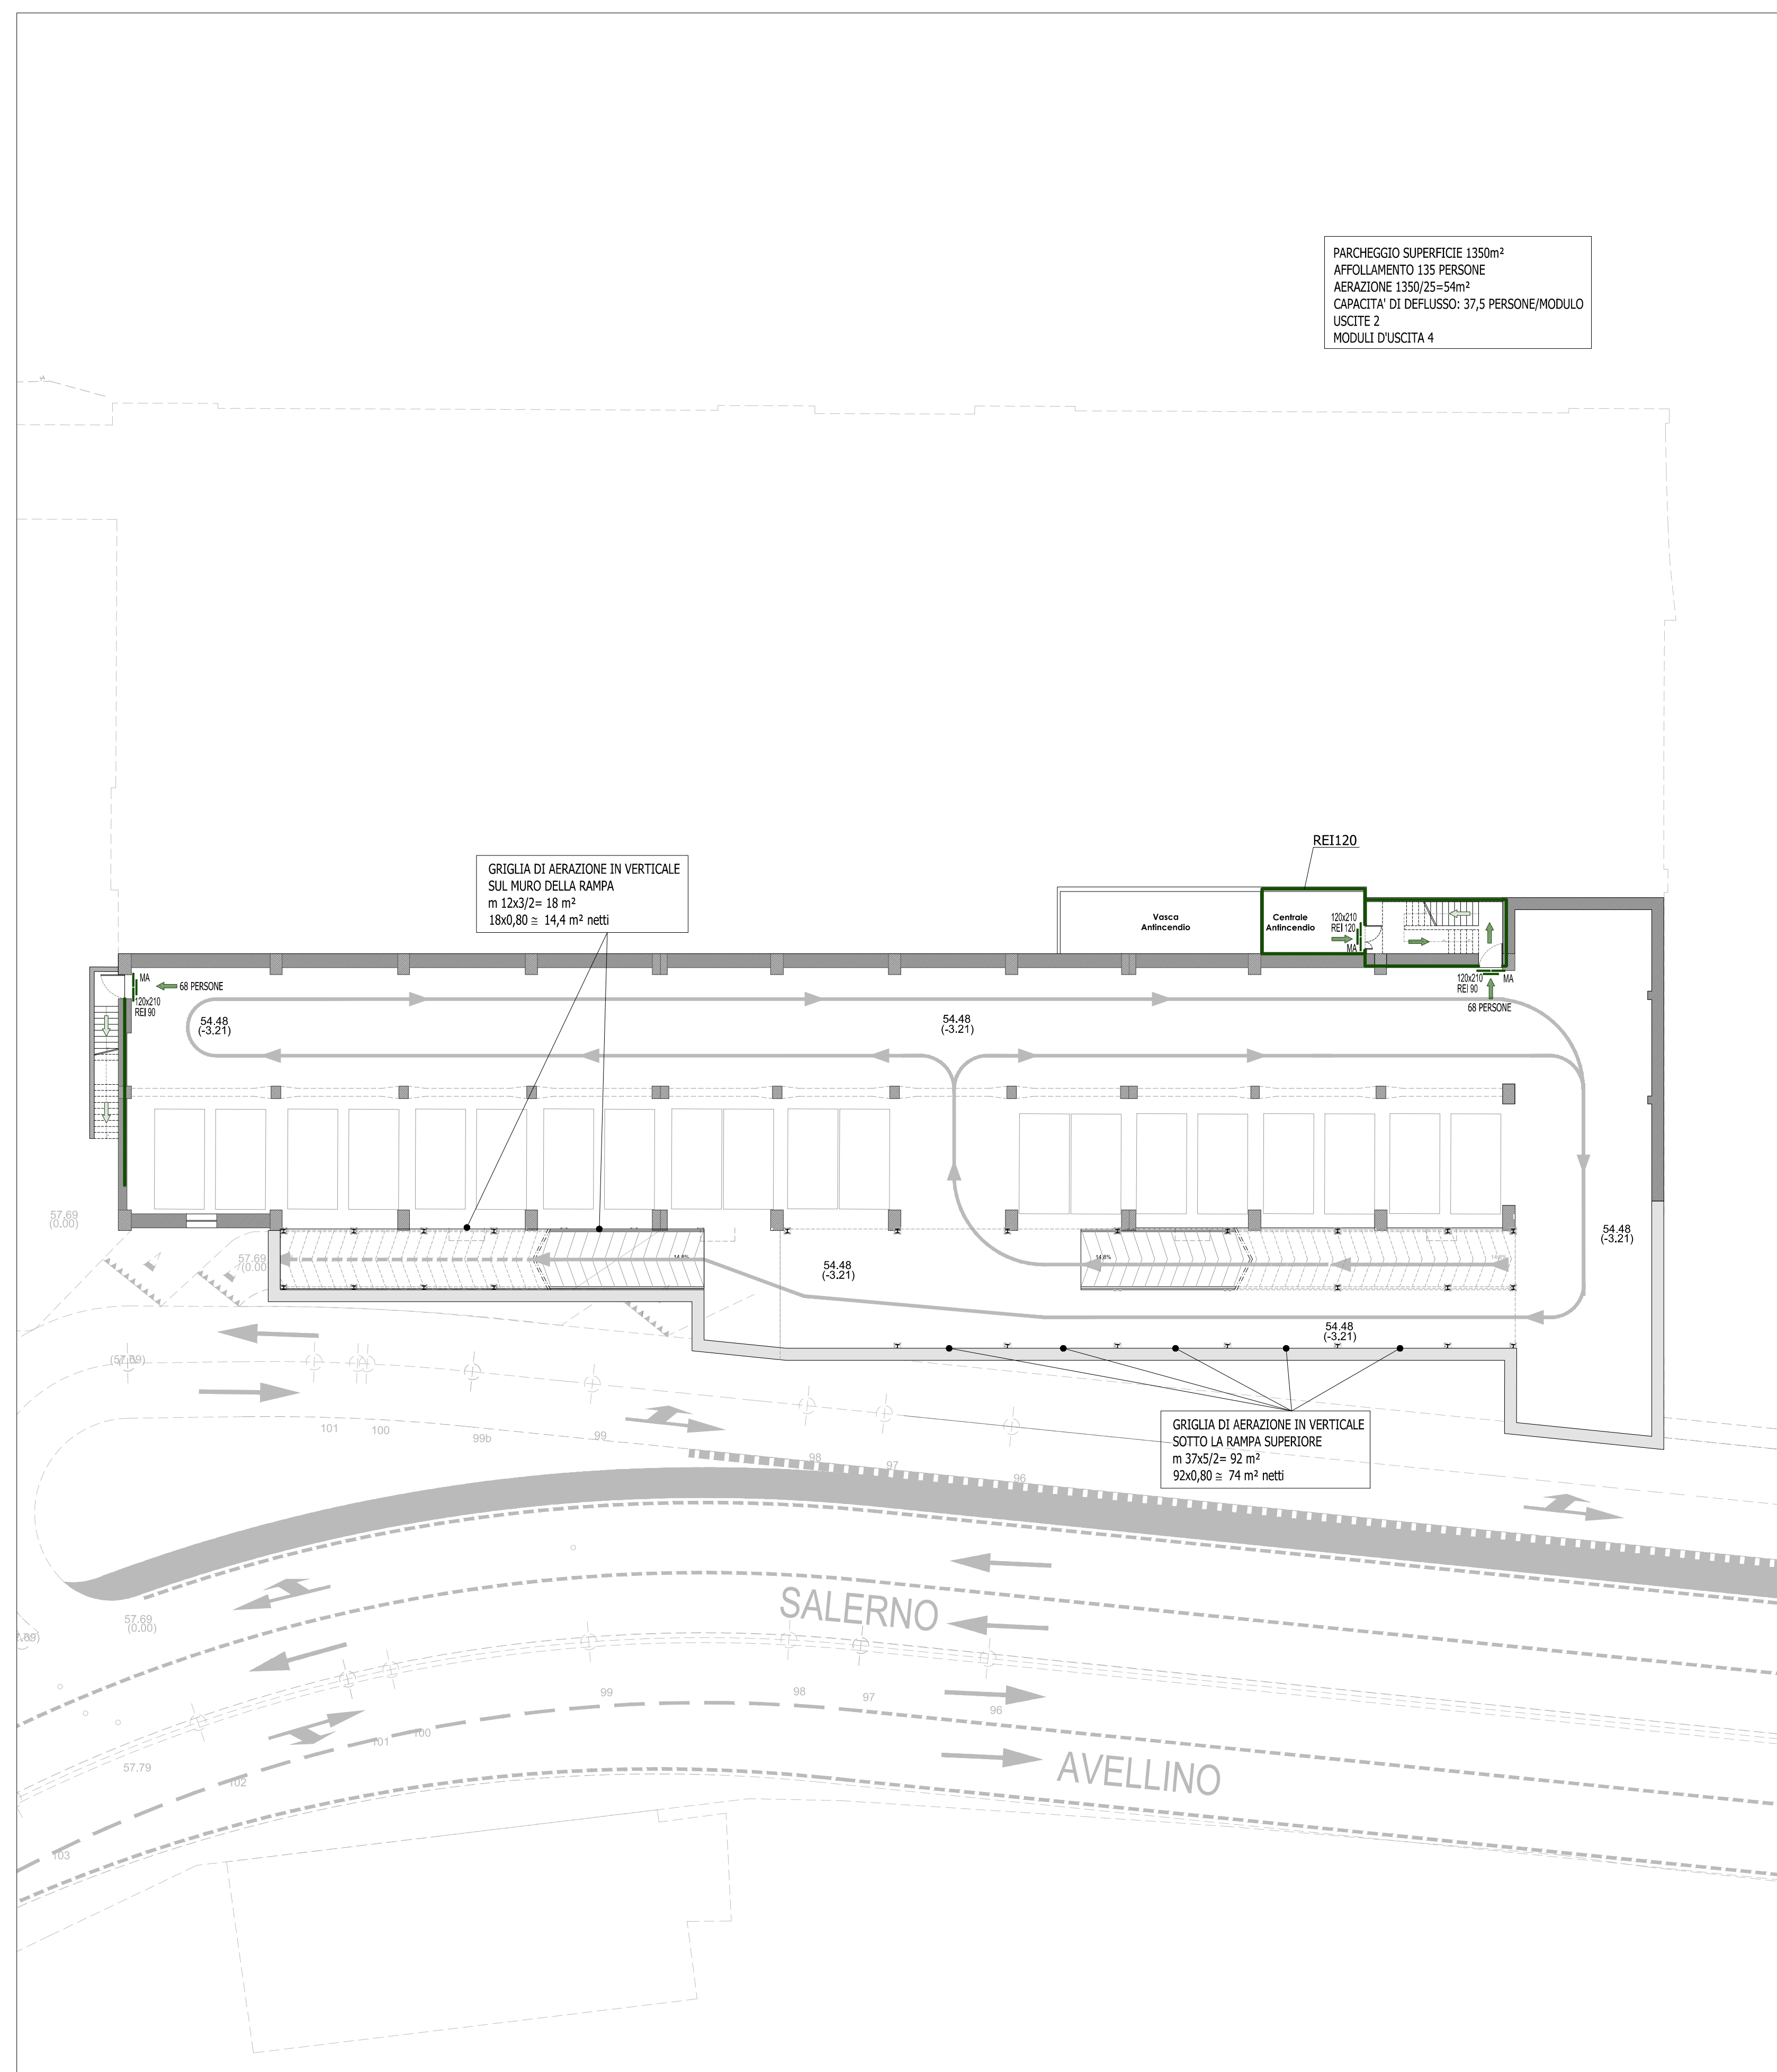


PREVENZIONE INCENDI - COMPARTIMENTAZIONI E VIE DI ESODO - INTERVENTO PRIVATO - PARCHEGGIO - PIANTA Q.54.48



| LEGENDA | |
|---|------------------------------------|
|  | PERCORSO DI USCITA: VERSO IL BASSO |
|  | PERCORSO DI USCITA: ORIZZONTALE |
|  | PERCORSO DI USCITA: VERSO L'ALTO |
|  | PORTA REI |
|  | COMPARTIMENTAZIONE |
|  | FILTRO A PROVA DI FUMO |

| |
|---|
|  <p>COMUNE DI SALERNO COMUNE DI SALERNO PIRU (ex sensi della legge Regionale n. 16 del 22/12/2004)</p> | <p>PROGETTO: PROGRAMMA INTEGRATO DI RIQUALIFICAZIONE URBANISTICA, EDILIZIA E AMBIENTALE DELL' AREA DELLE MANIFATTURE COTONIERE S.P.A. "MICV" IN FRATTE - SALERNO</p> <p style="text-align: right;">  </p> <p>variante al PIRU approvato con delibera giunta comunale n.715 del 22/08/2011</p> | |
| <p>TIMBRE E FIRMA</p> | <p>PROGETTISTI Architettonico</p> <div style="display: flex; align-items: center;">  <div> <p>Stefano Epistito Fabrizio Longo Rosa Troia - Studio d'Architetti Associati C.so Italia Maggiore, 53 - 80134 Napoli - Tel. +39 081 1932491 Fax +39 081 1932592 info@studiobelli.eu - www.studiobelli.eu</p> </div> </div> <p>GRUPPO DI LAVORO: arch. Clelio Casella, Sara Palmieri</p> | |
| <p>TIMBRE E FIRMA</p> | <p>Committente Salerno Invest S.r.l.</p> | |
| <p>REVISIONI/REVISIONS</p> <table border="1" style="width: 100%; border-collapse: collapse;"> <tr> <td style="width: 10%;">APPROVATO DA:</td> <td style="width: 90%;">IL COMMITTENTE</td> </tr> <tr> <td colspan="2" style="text-align: center;">IL PROGETTISTA</td> </tr> </table> | APPROVATO DA: | IL COMMITTENTE | IL PROGETTISTA | | <p>OGGETTO PROGETTO DEFINITIVO</p> | |
| APPROVATO DA: | IL COMMITTENTE | |
| IL PROGETTISTA | |
| <table border="1" style="width: 100%; border-collapse: collapse;"> <tr> <td style="width: 5%;">05</td> <td style="width: 15%;"></td> <td style="width: 15%;"></td> <td style="width: 15%;"></td> <td style="width: 15%;"></td> <td style="width: 15%;"></td> <td style="width: 15%;"></td> </tr> <tr> <td>04</td> <td></td> <td></td> <td></td> <td></td> <td></td> <td></td> </tr> <tr> <td>03</td> <td></td> <td></td> <td></td> <td></td> <td></td> <td></td> </tr> <tr> <td>02</td> <td></td> <td></td> <td></td> <td></td> <td></td> <td></td> </tr> <tr> <td>01</td> <td></td> <td></td> <td></td> <td></td> <td></td> <td></td> </tr> <tr> <td>00</td> <td></td> <td></td> <td></td> <td></td> <td></td> <td></td> </tr> </table> <p>REV. DATA DIS. CONF.</p> <p>OGGETTO REVISIONE</p> | 05 | | | | | | | 04 | | | | | | | 03 | | | | | | | 02 | | | | | | | 01 | | | | | | | 00 | | | | | | | <p>Titolo PROPOSTA DI VARIANTE AL PIRU N.715/2011 - STRALCIO II: PREVENZIONE INCENDI - COMPARTIMENTAZIONI E VIE DI ESODO - INTERVENTO PRIVATO - PARCHEGGIO - PIANTA Q.54.48</p> <table border="1" style="width: 100%; border-collapse: collapse;"> <tr> <td style="width: 50%;">Commessa PU_SA_VP2015_PR</td> <td style="width: 50%;">Data emissione 15/10/2015</td> </tr> <tr> <td>Redatto da</td> <td>Scala 1:200</td> </tr> <tr> <td colspan="2">Nome file E18.pdf</td> </tr> <tr> <td colspan="2">TAVOLA E18</td> </tr> </table> | Commessa PU_SA_VP2015_PR | Data emissione 15/10/2015 | Redatto da | Scala 1:200 | Nome file E18.pdf | | TAVOLA E18 | |
| 05 | |
| 04 | |
| 03 | |
| 02 | |
| 01 | |
| 00 | |
| Commessa PU_SA_VP2015_PR | Data emissione 15/10/2015 | |
| Redatto da | Scala 1:200 | |
| Nome file E18.pdf | |
| TAVOLA E18 | |