






IMPIANTO DI INNAFFIAMENTO

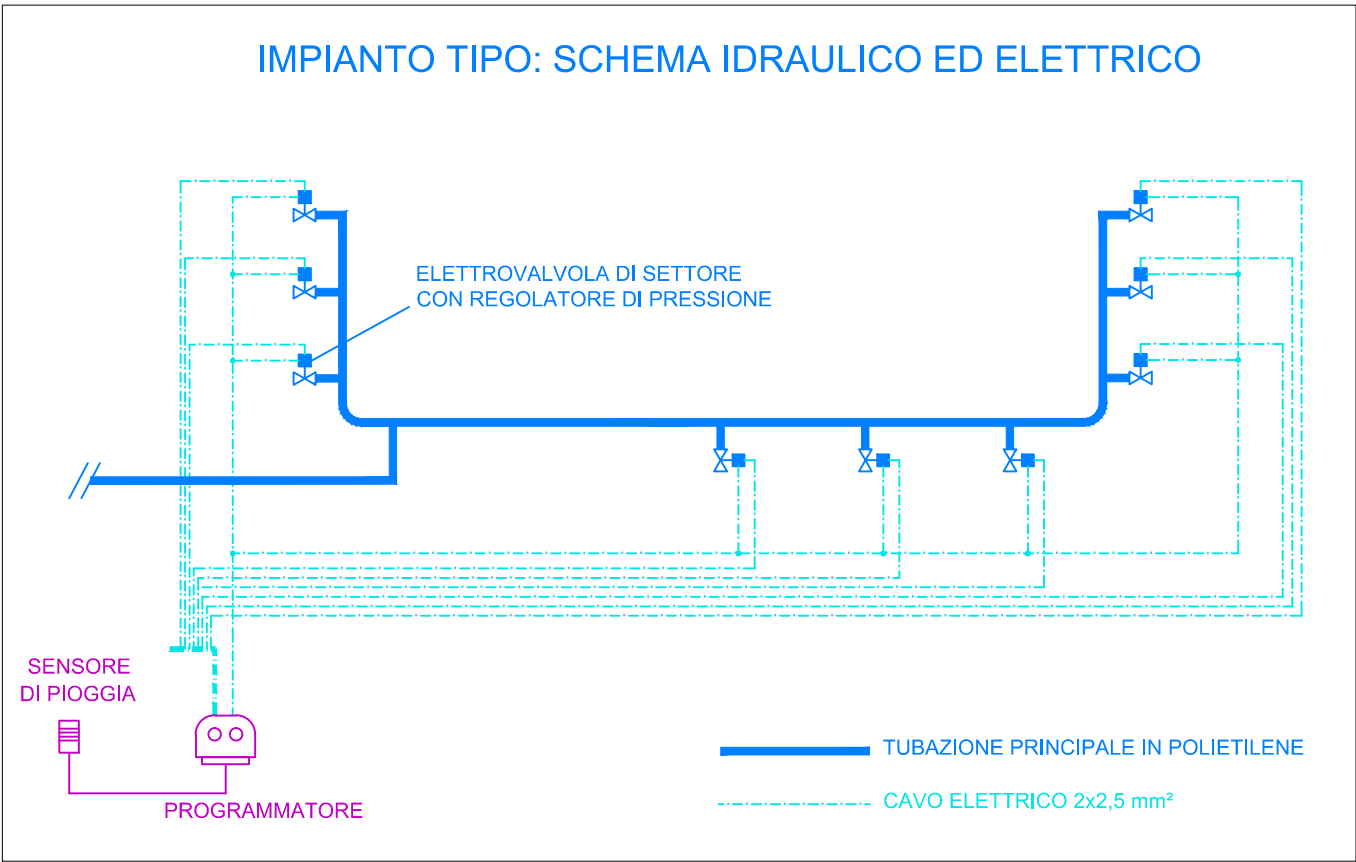










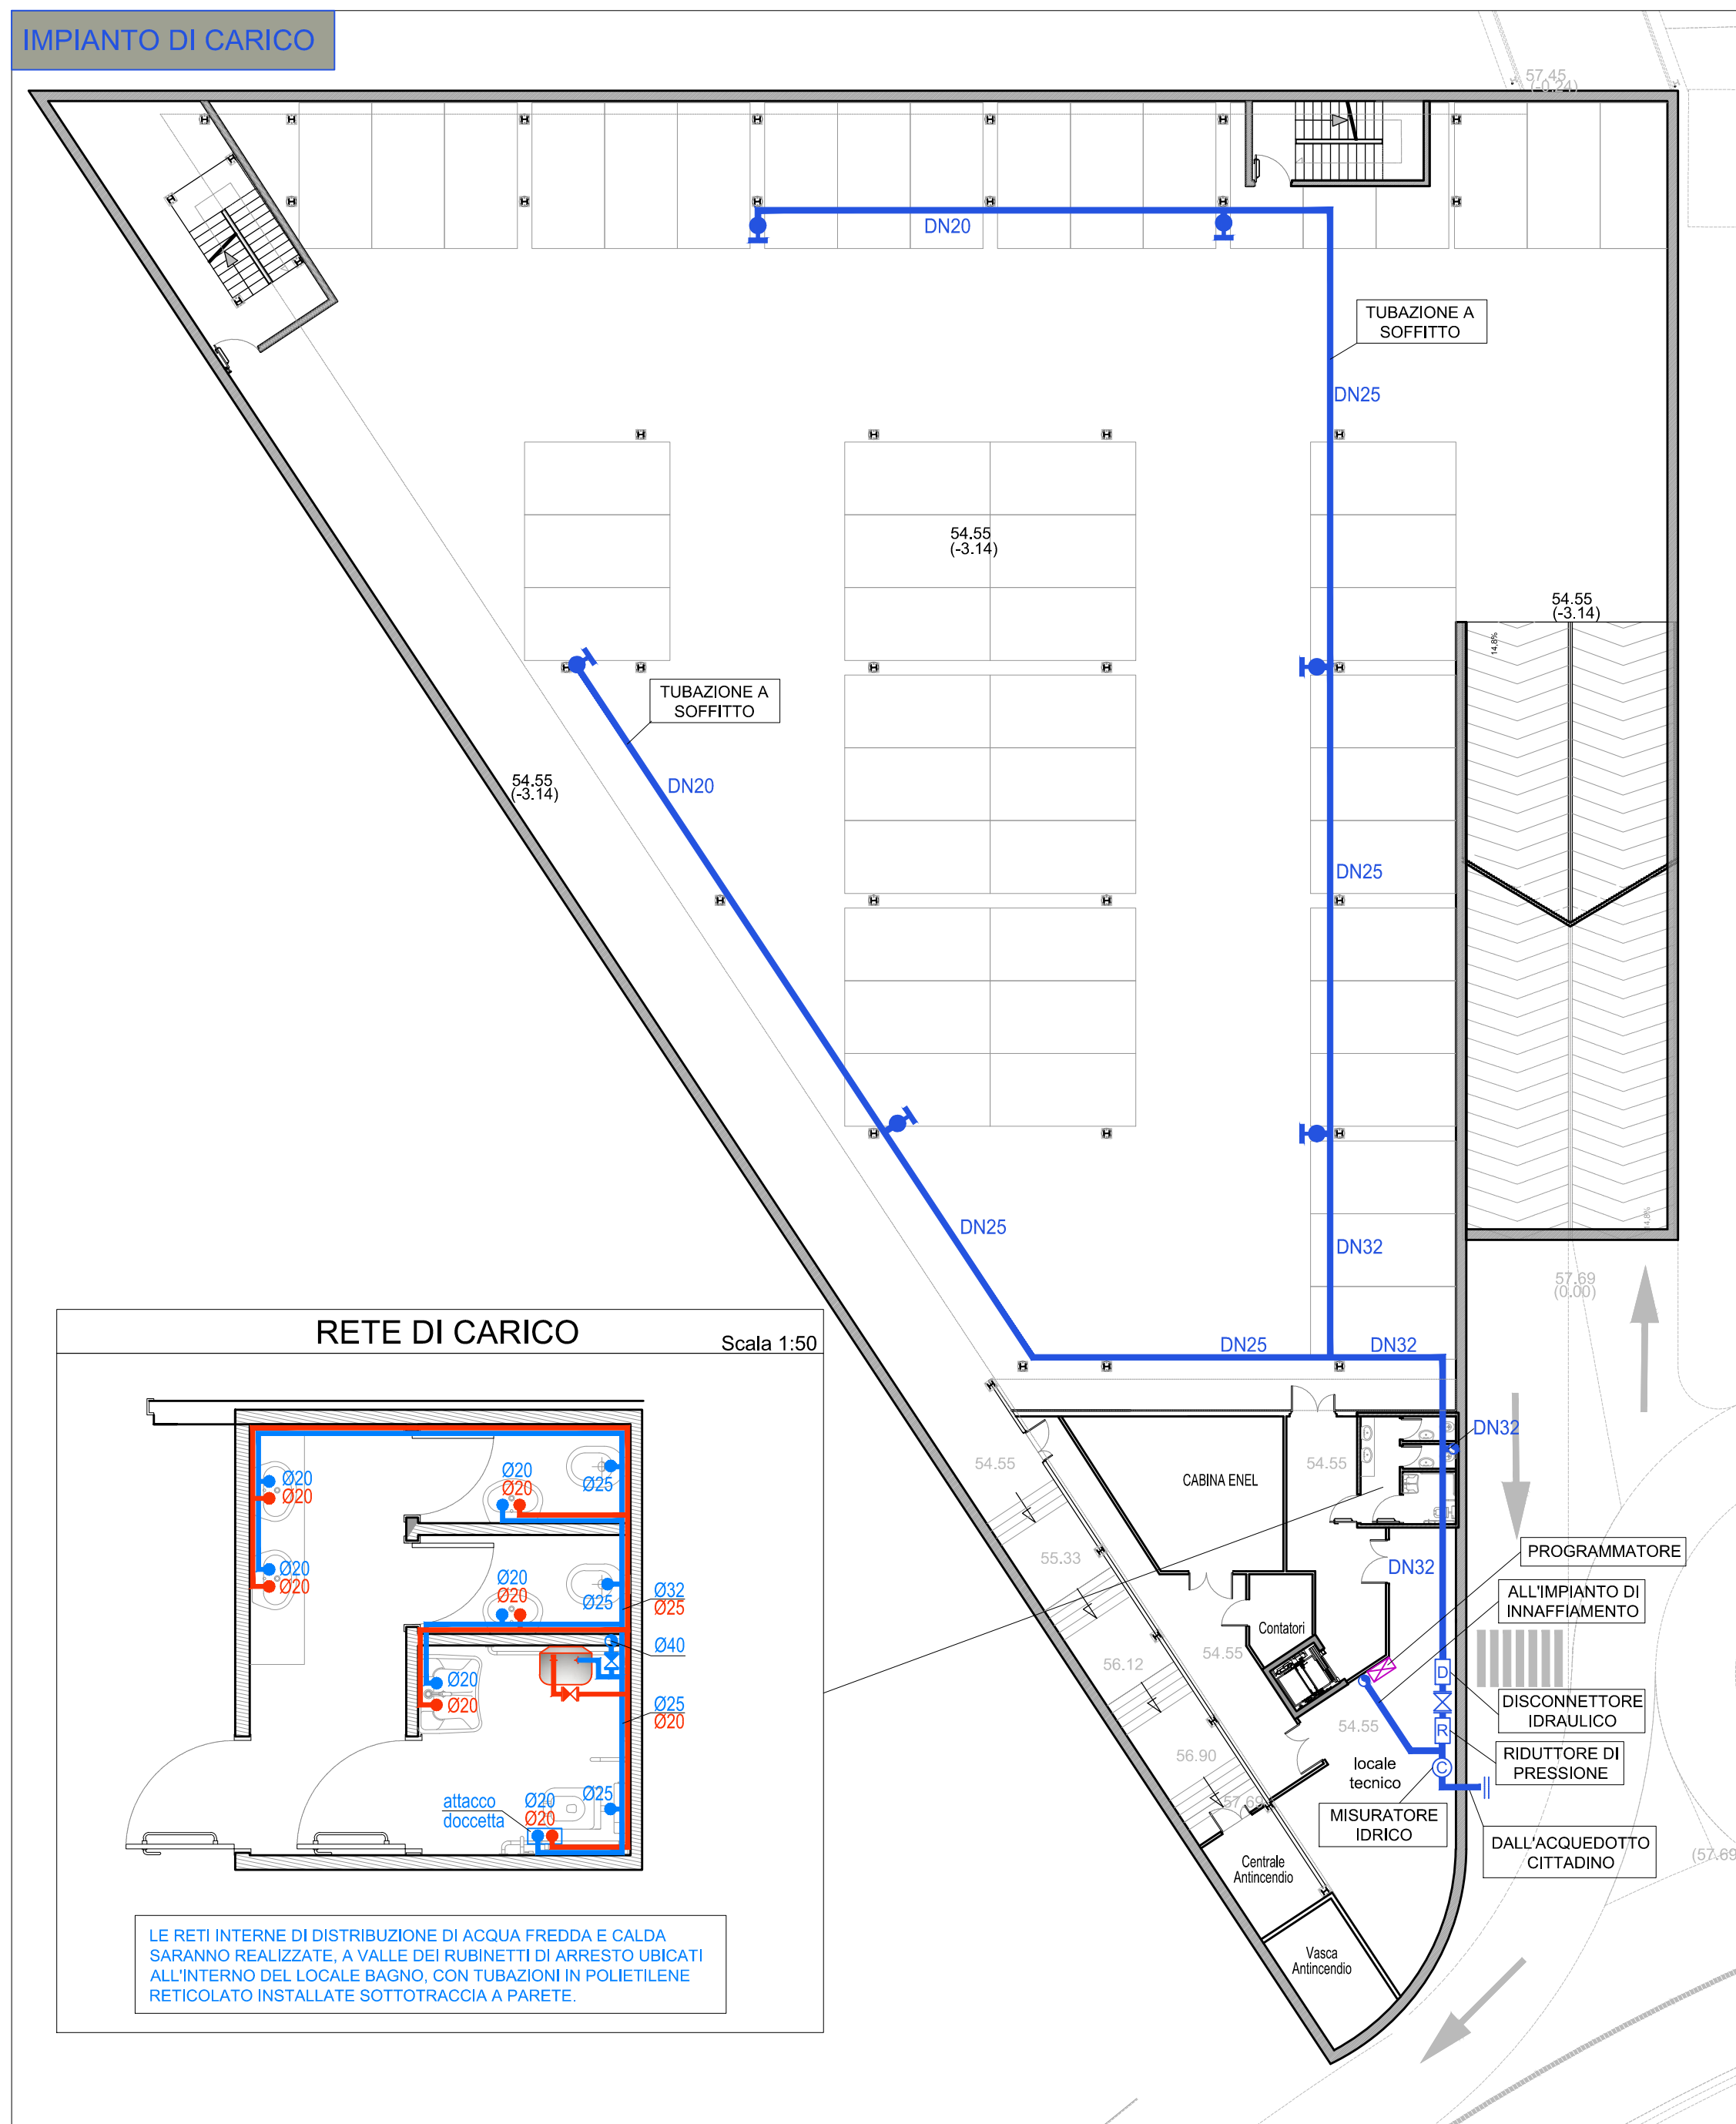



LEGENDA	
	IRRIGATORE STATICO
	ELETTROVALVOLA PER SETTORE AD IRRIGATORE STATICO
	TUBAZIONE IN POLIETILENE PER DISTRIBUZIONE PRINCIPALE PE SDR17 Ø50
	TUBAZIONE IN POLIETILENE PER DISTRIBUZIONE DI SETTORE PE SDR17 Ø25

OGNI ELETTROVALVOLA DI SETTORE E' COLLEGATA AL
PROGRAMMATORE ELETTRONICO CON CAVO 2x2,5mm²
POSATO NELLO STESSO SCAVO PREDISPOSTO PER LA
TUBAZIONE DI INNAFFIAMENTO

LE RETI INTERNE DI DISTRIBUZIONE DI ACQUA FREDDA E CALDA SARANNO REALIZZATE, A VALLE DEI RUBINETTI DI ARRESTO UBICATI ALL'INTERNO DEL LOCALE BAGNO, CON TUBAZIONI IN POLIETILENE RETICOLATO INSTALLATE SOTTOTRACCIA A PARETE.

IMPIANTO DI CARICO



LEGENDA	
	TUBAZIONE IN ACCIAIO ZINCATO ACQUA FREDDA
	VALVOLA DI INTERCETTAZIONE
	MONTANTE IN ACCIAIO ZINCATO ACQUA FREDDA
	DIAMETRO NOMINALE INTERNO TUBAZIONE IN ACCIAIO ZINCATO
	DIAMETRO ESTERNO TUBAZIONE IN POLIETILENE ACQUA FREDDA
	IDRANTINO DI LAVAGGIO
	TUBAZIONE IN POLIPROPILENE ACQUA FREDDA PER DISTRIBUZIONE INTERNA
	RUBINETTO DI ARRESTO - ACQUA FREDDA
	DIAMETRO ESTERNO TUBAZIONE IN POLIPROPILENE ACQUA FREDDA
	TUBAZIONE IN POLIPROPOLINE - ACQUA CALDA PER DISTRIBUZIONE INTERNA
	RUBINETTO DI ARRESTO - ACQUA CALDA
	DIAMETRO TUBAZIONE IN POLIPROPILENE ACQUA CALDA

COMUNE DI SALERNO
COMUNE DI SALERNO

PIRU

(al sensi della Legge Regionale n. 16 del 22/12/2004)

PROGETTO:

PROGRAMMA INTEGRATO DI RIQUALIFICAZIONE URBANISTICA,
EDILIZIA E AMBIENTALE DELL' AREA DELLE MANIFATTURE COTONIERE
S.P.A. "MCM" IN FRATTE - SALERNO

variante al PIRU approvato con delibera giunta comunale
n.715 del 22/08/2011

TIMBRO E FIRMA

PROGETTISTI

Architettonico

Stefano Epistito Fabiana Longo Rosa Troja - Studio d'Architetti Associati
Caltanissetta Trinità Maggiore, 53 - 91014 Nubia - Tel. +39 081 19320491
fax +39 081 19320492 info@studioelf.eu - www.studioelf.eu

GRUPPO DI LAVORO:

arch. Claudio Casale, Sara Palmieri

TIMBRO E FIRMA

Committente

Salerno Invest S.r.l.

REVISIONI/REVISIONS

APPROVATO DA:

IL COMMITTENTE

IL PROGETTISTA

05				
04				
03				
02				
01				
00				
REV.	DATA	DIS.	CONT.	

OGGETTO REVISIONE

OGGETTO

PROGETTO DEFINITIVO

Titolo

PROPOSTA DI VARIANTE AL PIRU N.715/2011 - STRALCIO II:
IMPIANTI IDRICO E INNAFFIAMENTO
PARCHEGGIO PUBBLICO - PIANTE Q. 54.55 E Q. 57.69

Commessa

PU_SA_VP2015_PR

Data emissione

15/10/2015

Redatto da

Scala

1:200

Nome file

E5.pdf

TAVOLA

E 5

QUESTO DISEGNO E' DI NOSTRA PROPRIETA' RISERVATA A TUTTI I TERMINI DI LEGGE E NE E' VIETATA LA RIPRODUZIONE ANCHE PARZIALE SENZA NOSTRA AUTORIZZAZIONE SCRITTA