



COMUNE DI SALERNO
SPORTELLO UNICO EDILIZIA

VARIANTE AL
PIANO URBANISTICO ATTUATIVO (PUA)
Comparto CR 11, PUA approvato con Delibera di Giunta Comunale n. 719
del 22/8/2011, Decreto Sindacale n. 10 del 26/8/2011, pubblicato sul BURC
n. 59 del 12/9/2011. Entrato in vigore il 13/9/2011



LOCALITA' via Lungorino - via Galliano

TAV.N. ELABORATO: LOTTO B
P7 PROGETTO PRELIMINARE OPERE DI URBANIZZAZIONE PRIMARIA
-SISTEMAZIONI ESTERNE
-PUBBLICA ILLUMINAZIONE

scala
1:200

SOGGETTI ATTUATORI I Progettisti
Consorzio CR 11 studio centola&associati ing. giuseppe de pascale
via F. Conforti 10 - Salerno


DATA: novembre 2014	elaborato generale con software originali e certificati AUTOCAD 2014 versione 12.0.2.561.30.000001 Microsoft Office 2010 in prodotti key EXCEL 12.0.6072.51990 XPS 12.0.6072.51990 Processing software 2.2.1.0.107-4244874-4-000001-0000
INDICE REVISIONE	
studio depascale via arce, n°10 - 04125 Salerno tel. 089 252449 fax 089 2525019 email: studio_depascale@tin.it architettura ingegneria urbanistica	CENTOLA & ASSOCIATI Web Site: www.centola.info via arce, n°10 - 04125 Salerno tel. 089 252449 fax 089 2525019 email: info@centolaassociati.com M121 SALERNO - via A. Sabatini n° 6 - tel. 089 237113 - fax 089 2764357

IL COMMITTENTE, CON LA SOTTOSCRIZIONE DELL'ELABORATO, ACCETTA E CONFERMA INCONDIZIONATEMENTE TUTTE LE SCELTE PROGETTUALI, MATERIALI, I COLORI E QUANTO ALTRO INERENTE IL PROGETTO DELL'OPERA PER CUI HA AFFIDATO IL LAVORO, CON MODIFICA AL PROGETTO NON AUTORIZZATA IN FORMA SCRITTA DAL PROGETTISTA. COSTITUENDO NESSUNA AZIONE DEL RAPPRESENTANTE CONTRO IL LAVORO CONSEGUENTE DA LEGGE.

© A norma di legge il presente elaborato non potrà essere riprodotto né consegnato a terzi per usi diversi da quelli di destinazione senza l'autorizzazione scritta del titolare dello studio

CR 11

PLANIMETRIA GENERALE (piano terra)

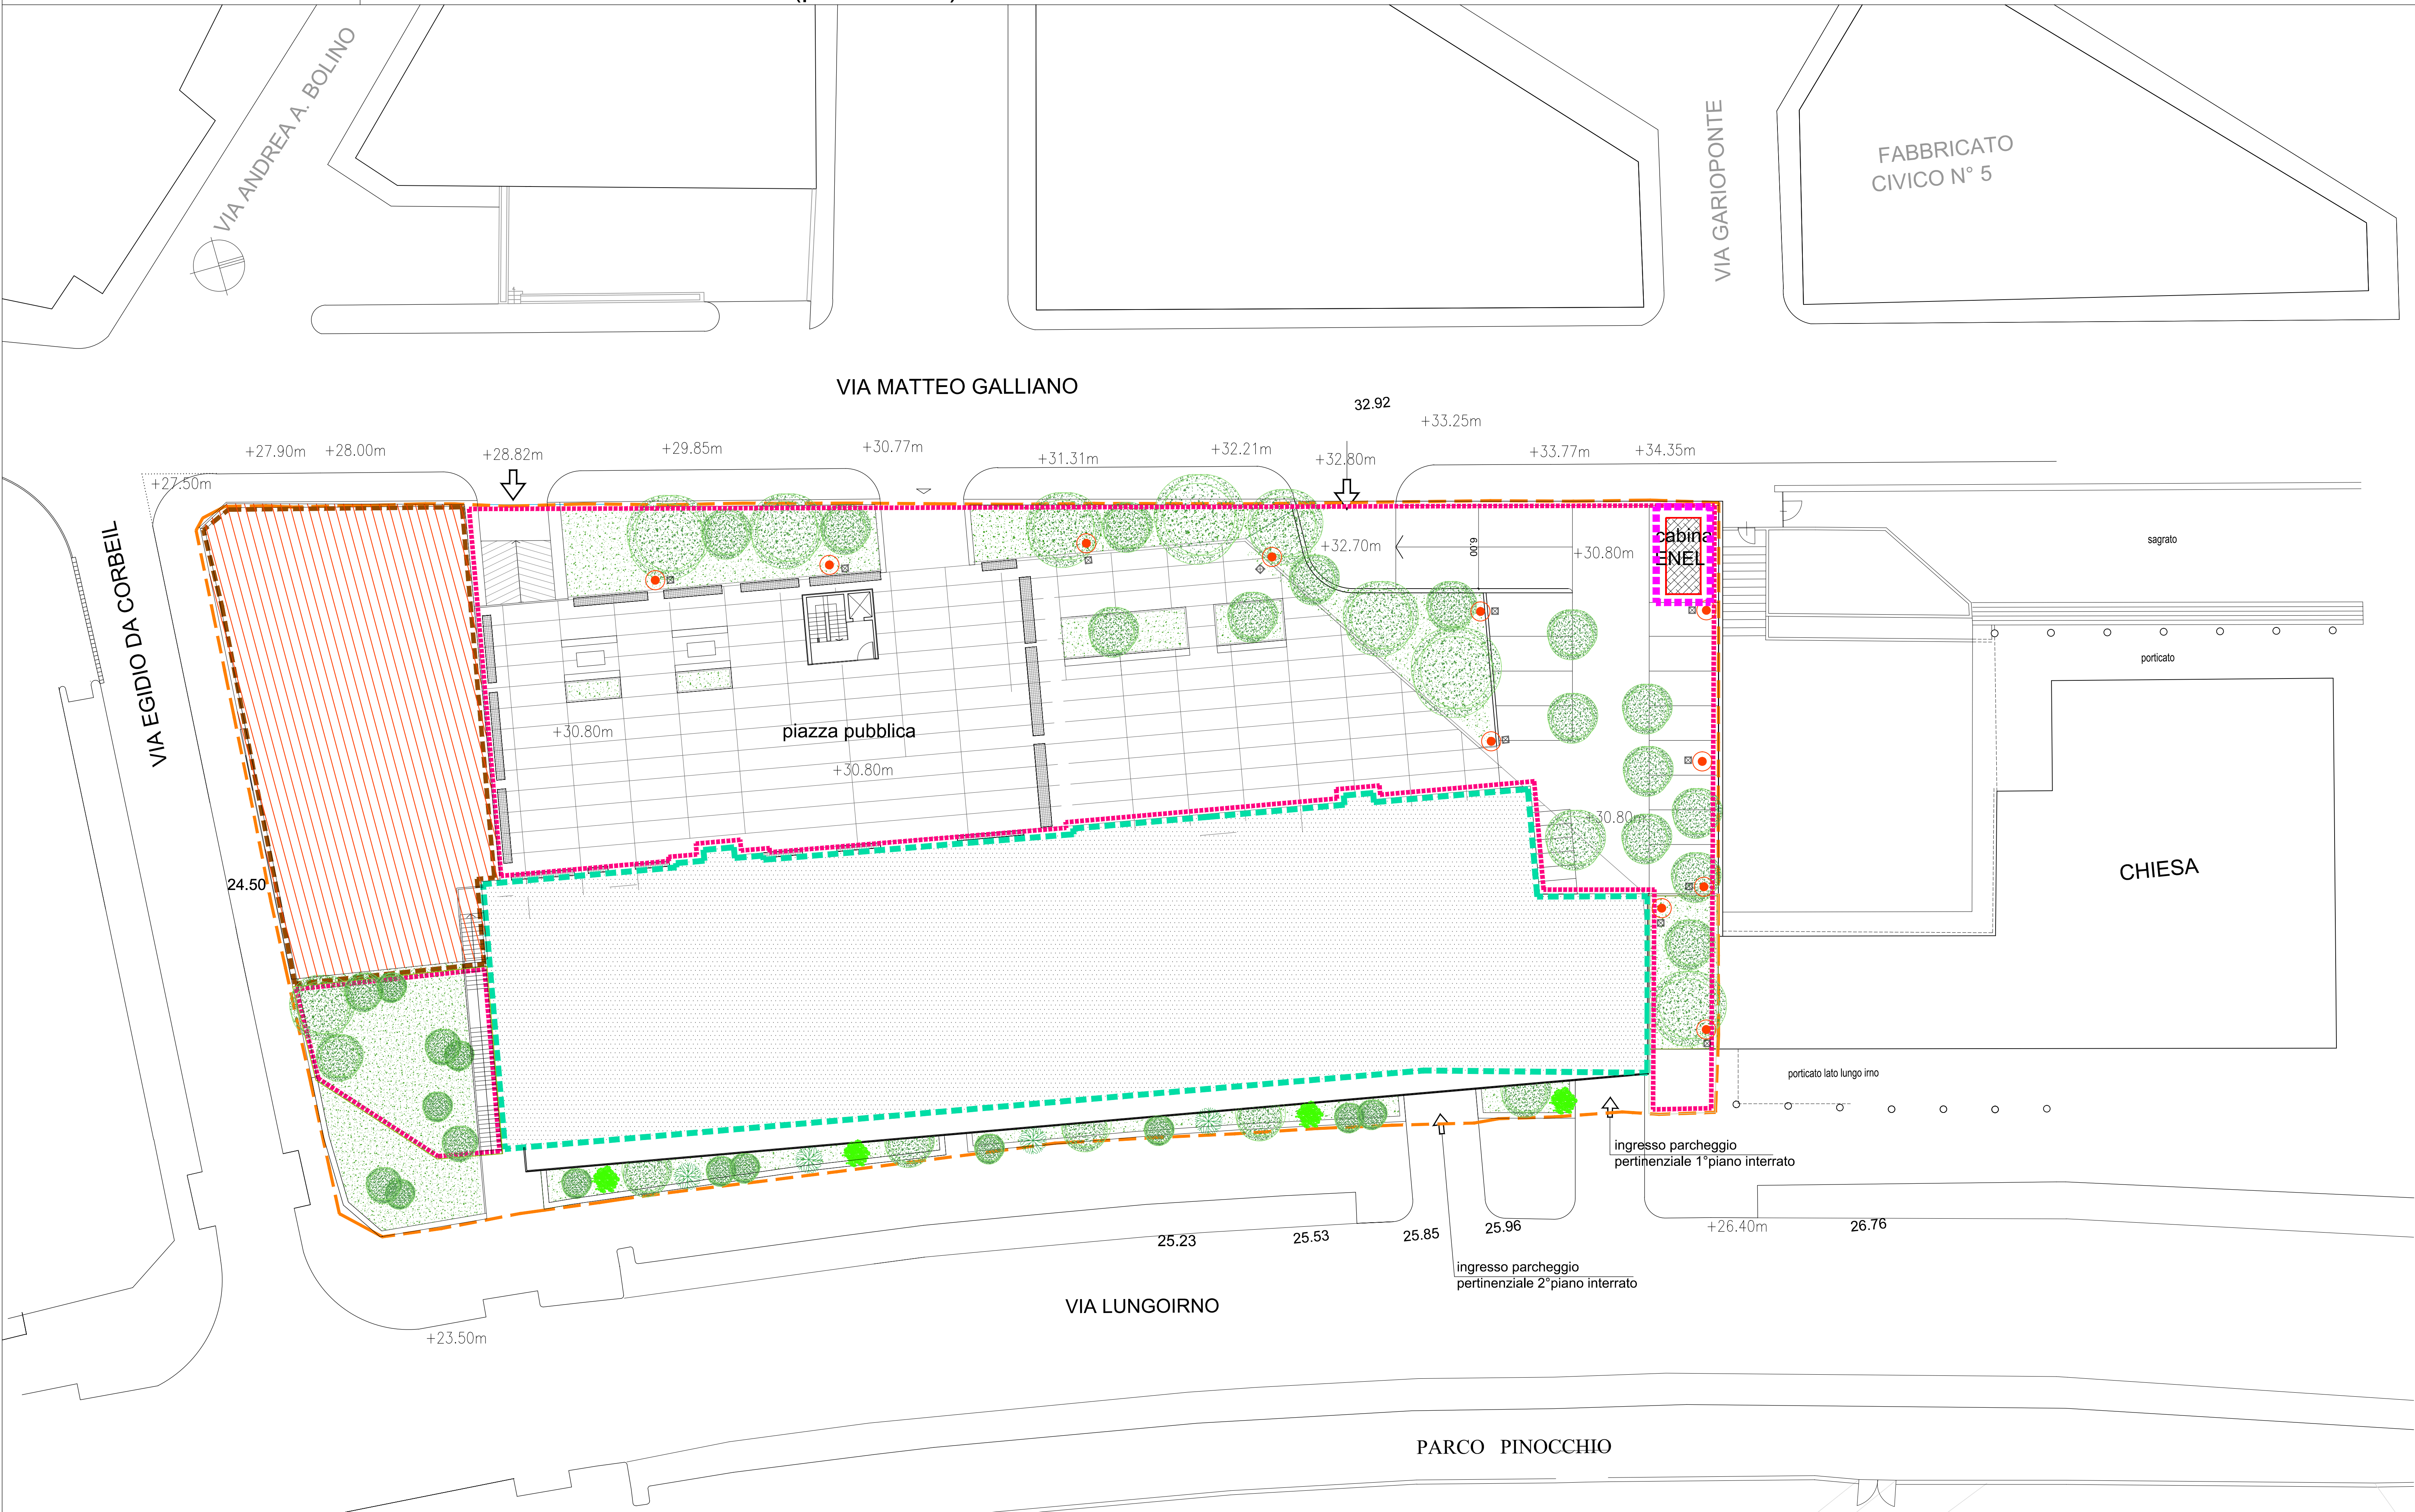

LEGENDA

- perimetro AT R 11
- perimetro lotto fondiario
- perimetro opere di urb. primaria
- perimetro opere di urb. secondaria

	PRATO
	PAVIMENTAZIONE IN MASSELLO DI CEMENTO
	Laurus
	Quercus ilex
	Platanus
	Lantana
	Margherita
	Viburno
	PALO ILLUMINAZIONE con pozzetto alla base