

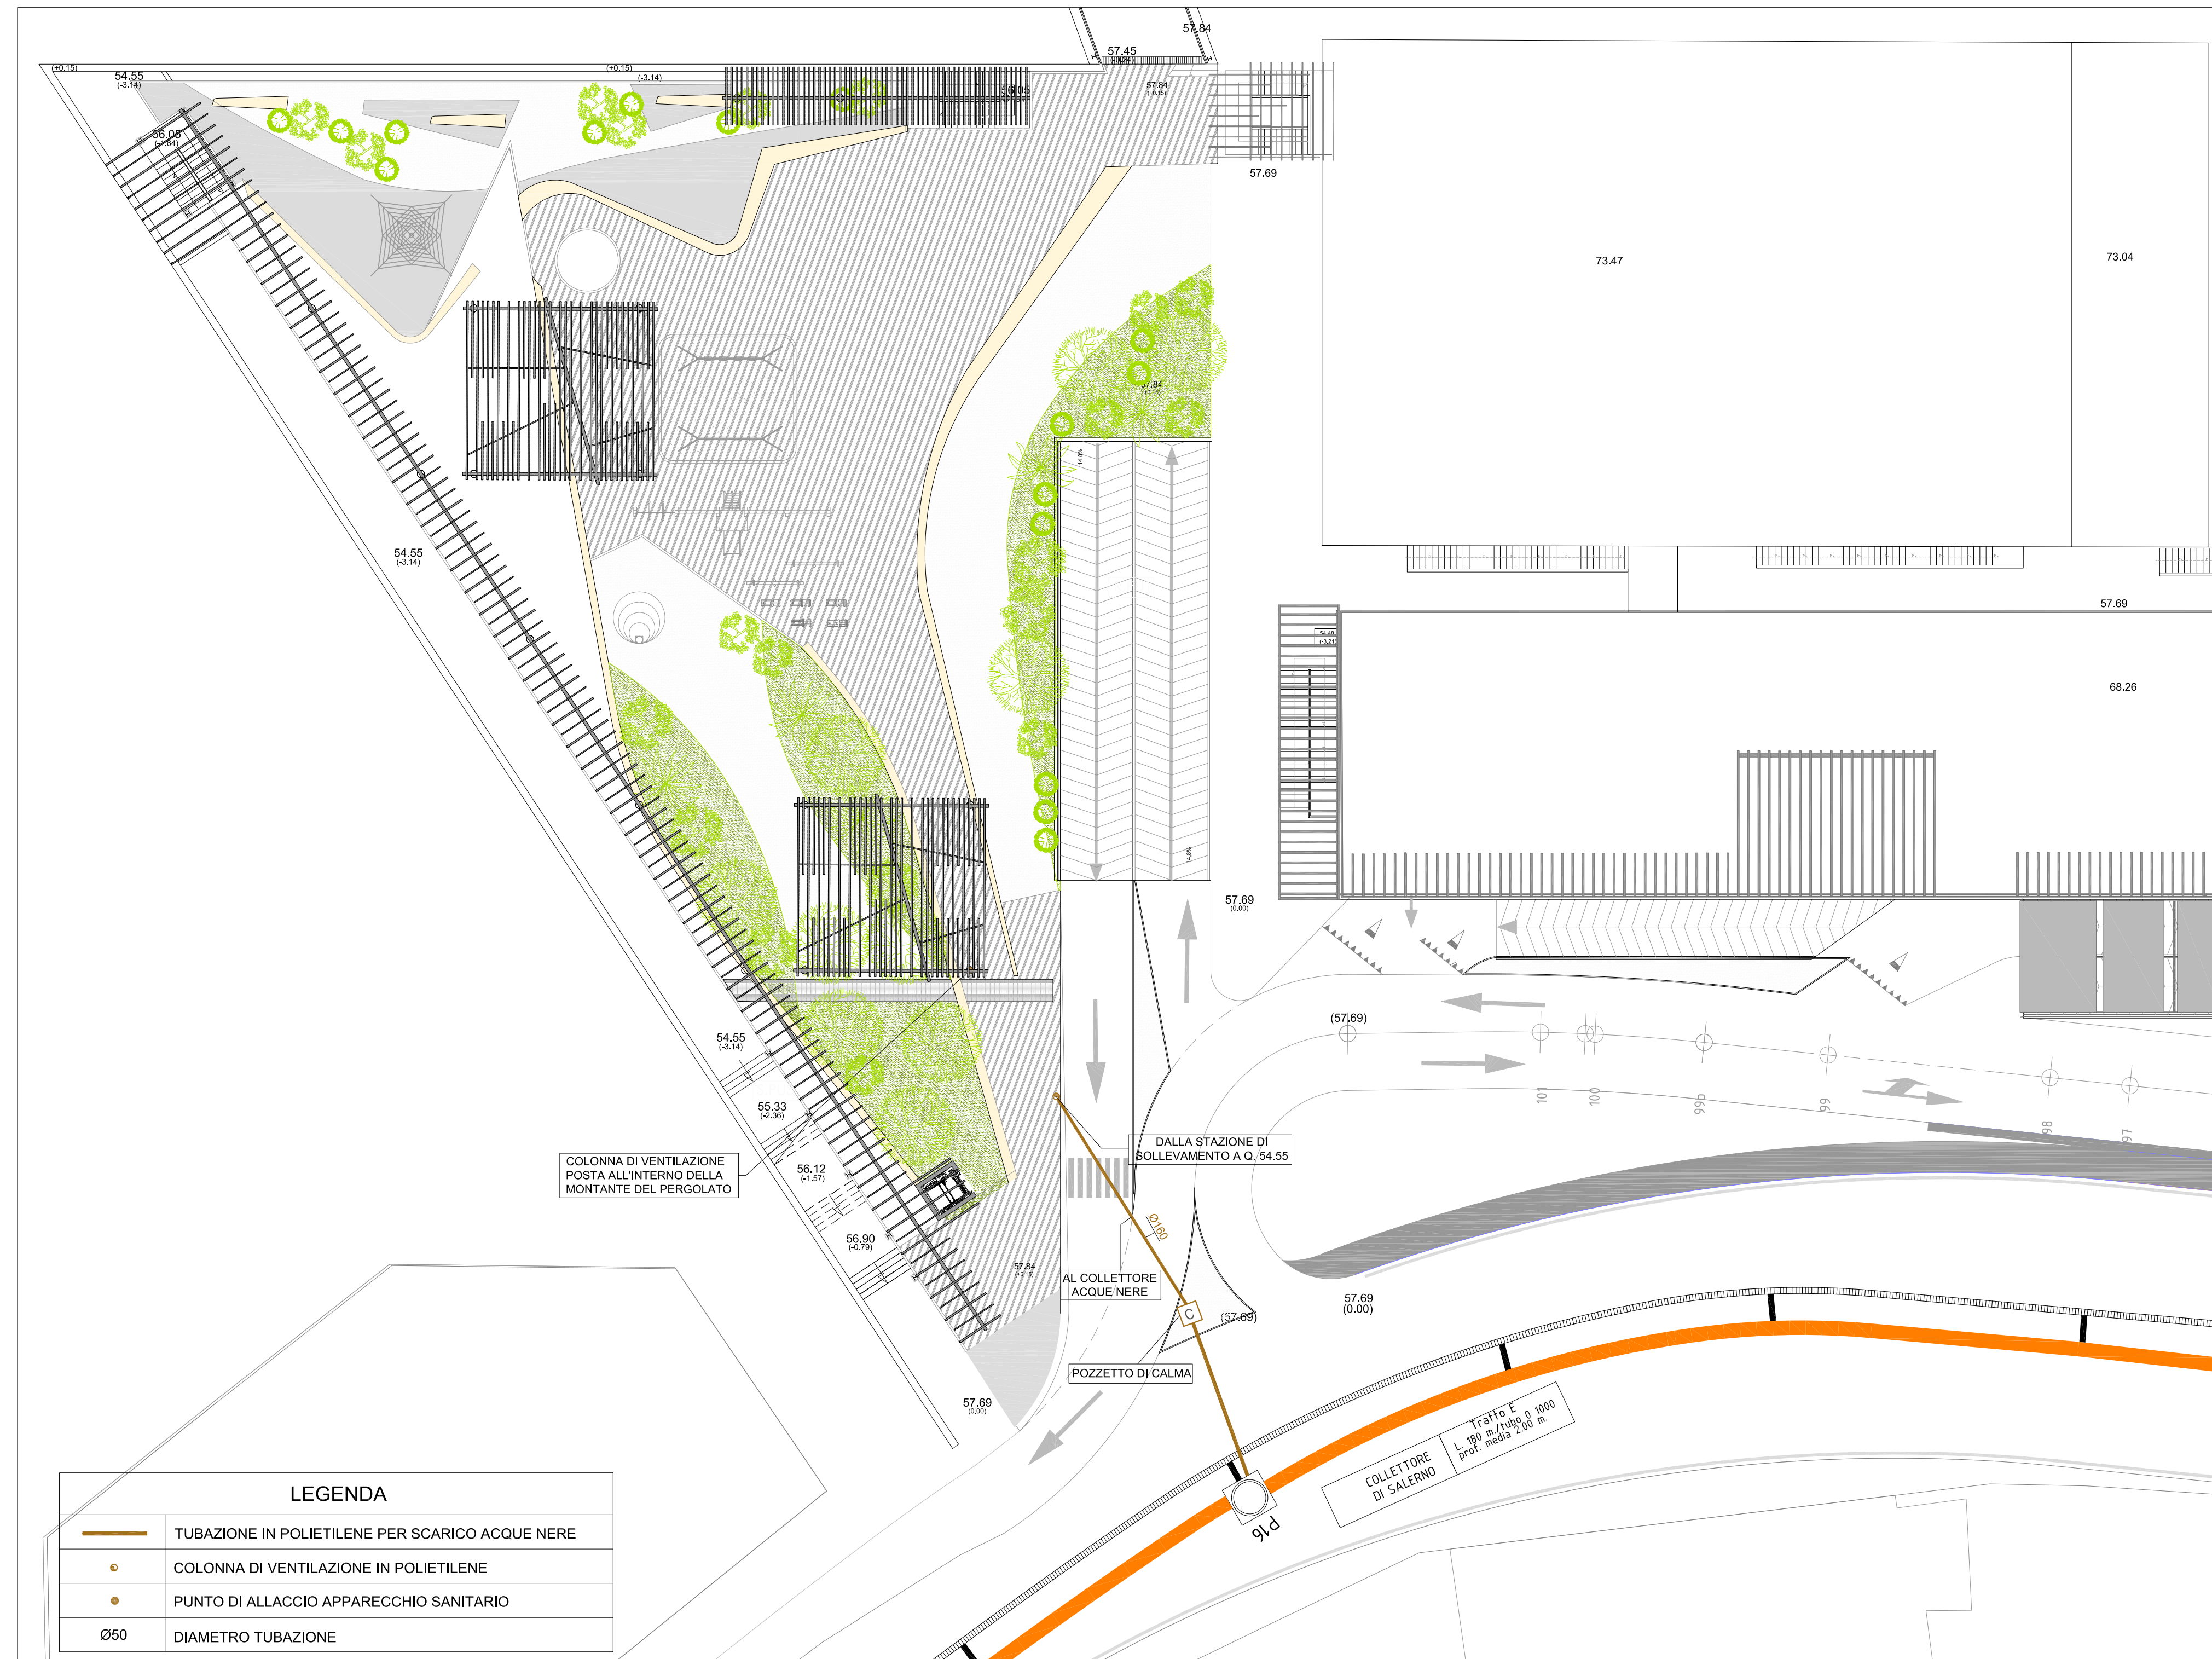



PROPOSTA DI VARIANTE AL PIRU N.715/2011 - STRALCIO II:
IMPIANTO DI SMALTIMENTO ACQUE NERE - PARCHEGGIO PUBBLICO - Pianta Q. 57.69

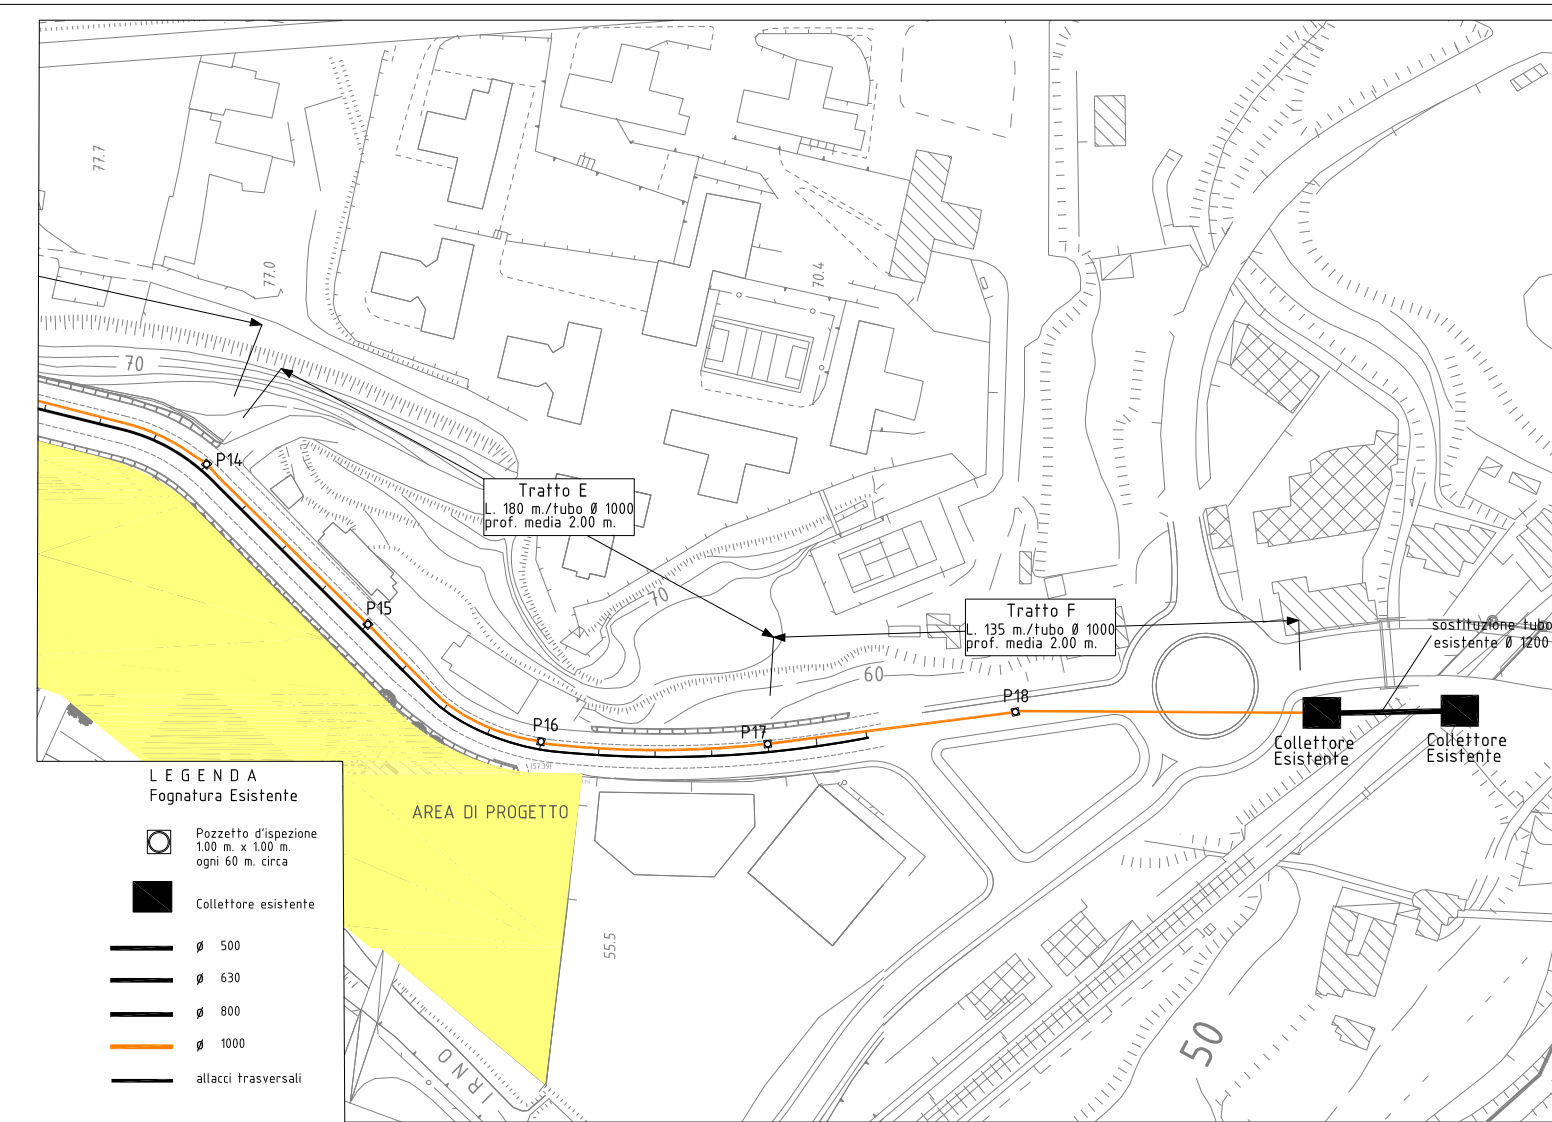

PROPOSTA DI VARIANTE AL PIRU N.715/2011 - STRALCIO II:
IMPIANTO DI SMALTIMENTO ACQUE NERE - PARCHEGGIO PUBBLICO - Pianta Q. 54.55

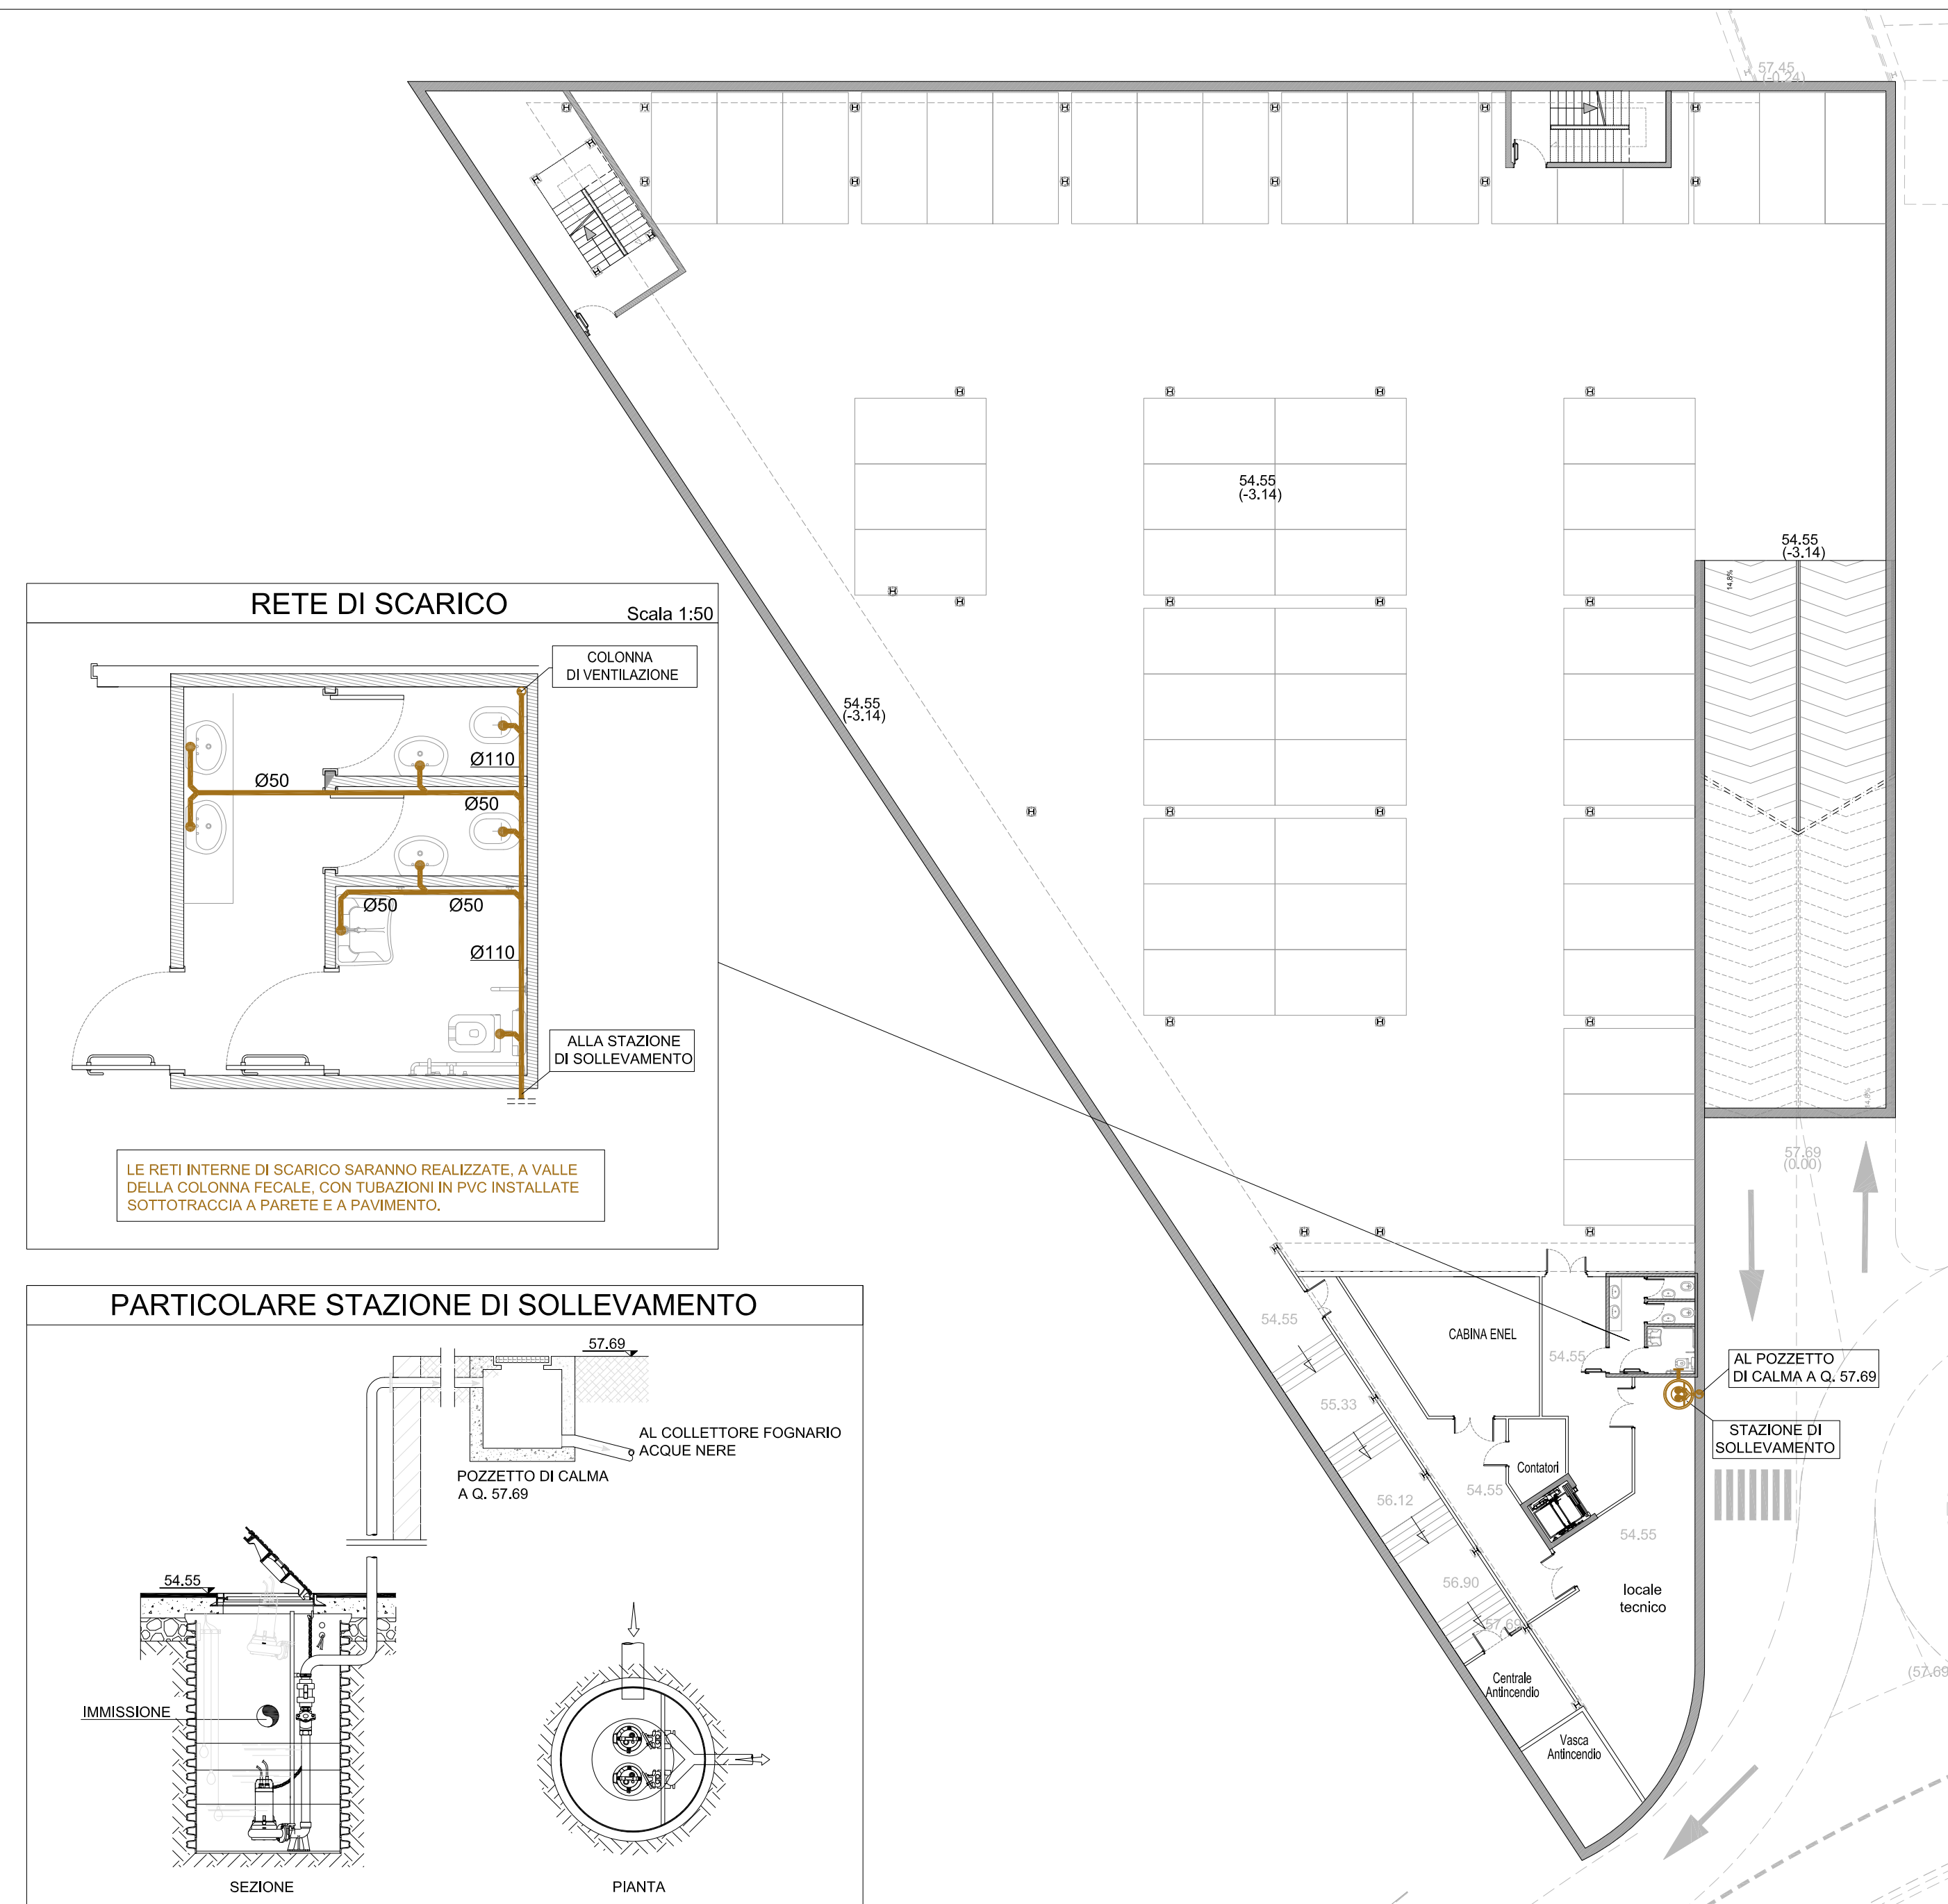

(vaga cartacea salerni2.jpg)		PROGETTO: PROGRAMMA INTEGRATO DI RIQUALIFICAZIONE URBANISTICA, EDILIZIA E AMBIENTALE DELL' AREA DELLE MANIFATTURE COTONIERE S.P.A. "MCM" IN FRATTE - SALERNO variante al PIRU approvato con delibera giunta comunale n.715 del 22/08/2011			
COMUNE DI SALERNO PIRU (ai sensi dello Legge Regionale n. 16 del 22/12/2004)		PROGETTISTI Architettonico Stefano Esposito Fabiano Longo Rosa Inoja - Studio di Architetti Associati Colalto Tirabisi Modugno, 33 - 80134 Napoli - tel +39 081 1920491 fax +39 081 9320492 info@studiceil.eu - www.studiceil.eu GRUPPO DI LAVORO: arch. Claudia Casali, Sara Palmieri			
TIMBRO E FIRMA		COMMITTENTE Salerno Invest S.r.l.			
REVISIONI/REVISIONS APPROVATO DA: IL COMMITTENTE		OGGETTO PROGETTO DEFINITIVO			
05 04 03 02 01 00 REV. DATA 02/2016 CONT.		Titolo PROPOSTA DI VARIANTE AL PIRU N.715/2011 - STRALCIO II: IMPIANTO DI SMALTIMENTO ACQUE NERE PARCHEGGIO PUBBLICO - PIANTE Q. 54.55 E Q. 57.69 Commessa PU_SA_VP2015_PR Redatto da Data emissione 15/10/2015 Scala 1:200			
OGGETTO REVISIONE		Nome file E3.pdf TAVOLA E 3			

QUESTO DISCOSTO E' DI NOSTRA PROPRIETA' RISERVATA A TERMINI DI LEGGE E NE E' VIETATA LA RIPRODUZIONE ANCHE PARZIALE SENZA NOSTRA AUTORIZZAZIONE SCRITTA