



COMUNE DI SALERNO

P.U.A. - CR_26

SPAZIO RISERVATO ALL'ENTE

Viati / Approvazioni

Comune di Salerno
Prot. E.N. 0214669 27/09/2023 09:28
Cia: 10.1



20230214669000

COMMITTENTE

Intesa Immobiliare S.r.l.

PROGETTAZIONE URBANISTICA

Ing. Gerardo Cancellario
Via S. Costanzo 11 - 84127 Salerno
Tel. 089 754699 - email: cancellario@scail.it

PROGETTAZIONE ARCHITETTONICA

Arch. Annarita Aversa
Via Verdi 18 - Milano
Tel. 02 3601239 - email: studio@architettilanorini.com

PROGETTAZIONE PAESAGGISTICA

Arch. Vera Scaccabarozzi
Via A. Fava, 25 - Milano (LC)
Tel. 031 74215 - email: vera.scaccabarozzi@gmail.com

Tavola

STUDIO DI FATTIBILITA' TECNICO ED ECONOMICA DELLE OO.UU. PRIMARIE E SECONDARIE

Scala

1:250

URB1.1

Elaborato

Rete acque bianche


REV.	DATA	DESCRIZIONE MODIFICA
0	Febbraio 2023	Emissione
1	Luglio 2023	Revisione per parere Salerno Sistemi
2		

LEGENDA ACQUE BIANCHE


 Rete esistente Comunale

 Rete acque bianche DN 200 < Ø < 500

 Pozzetto di immissione

 Pozzetto di ispezione


 Pozzetto pluviale al piede


 Pozzi disperdenti (18)


 Tubazioni drenanti superficiali DN 200


 Laminazione/accumulo


 Caditoia


 Griglia caditoia

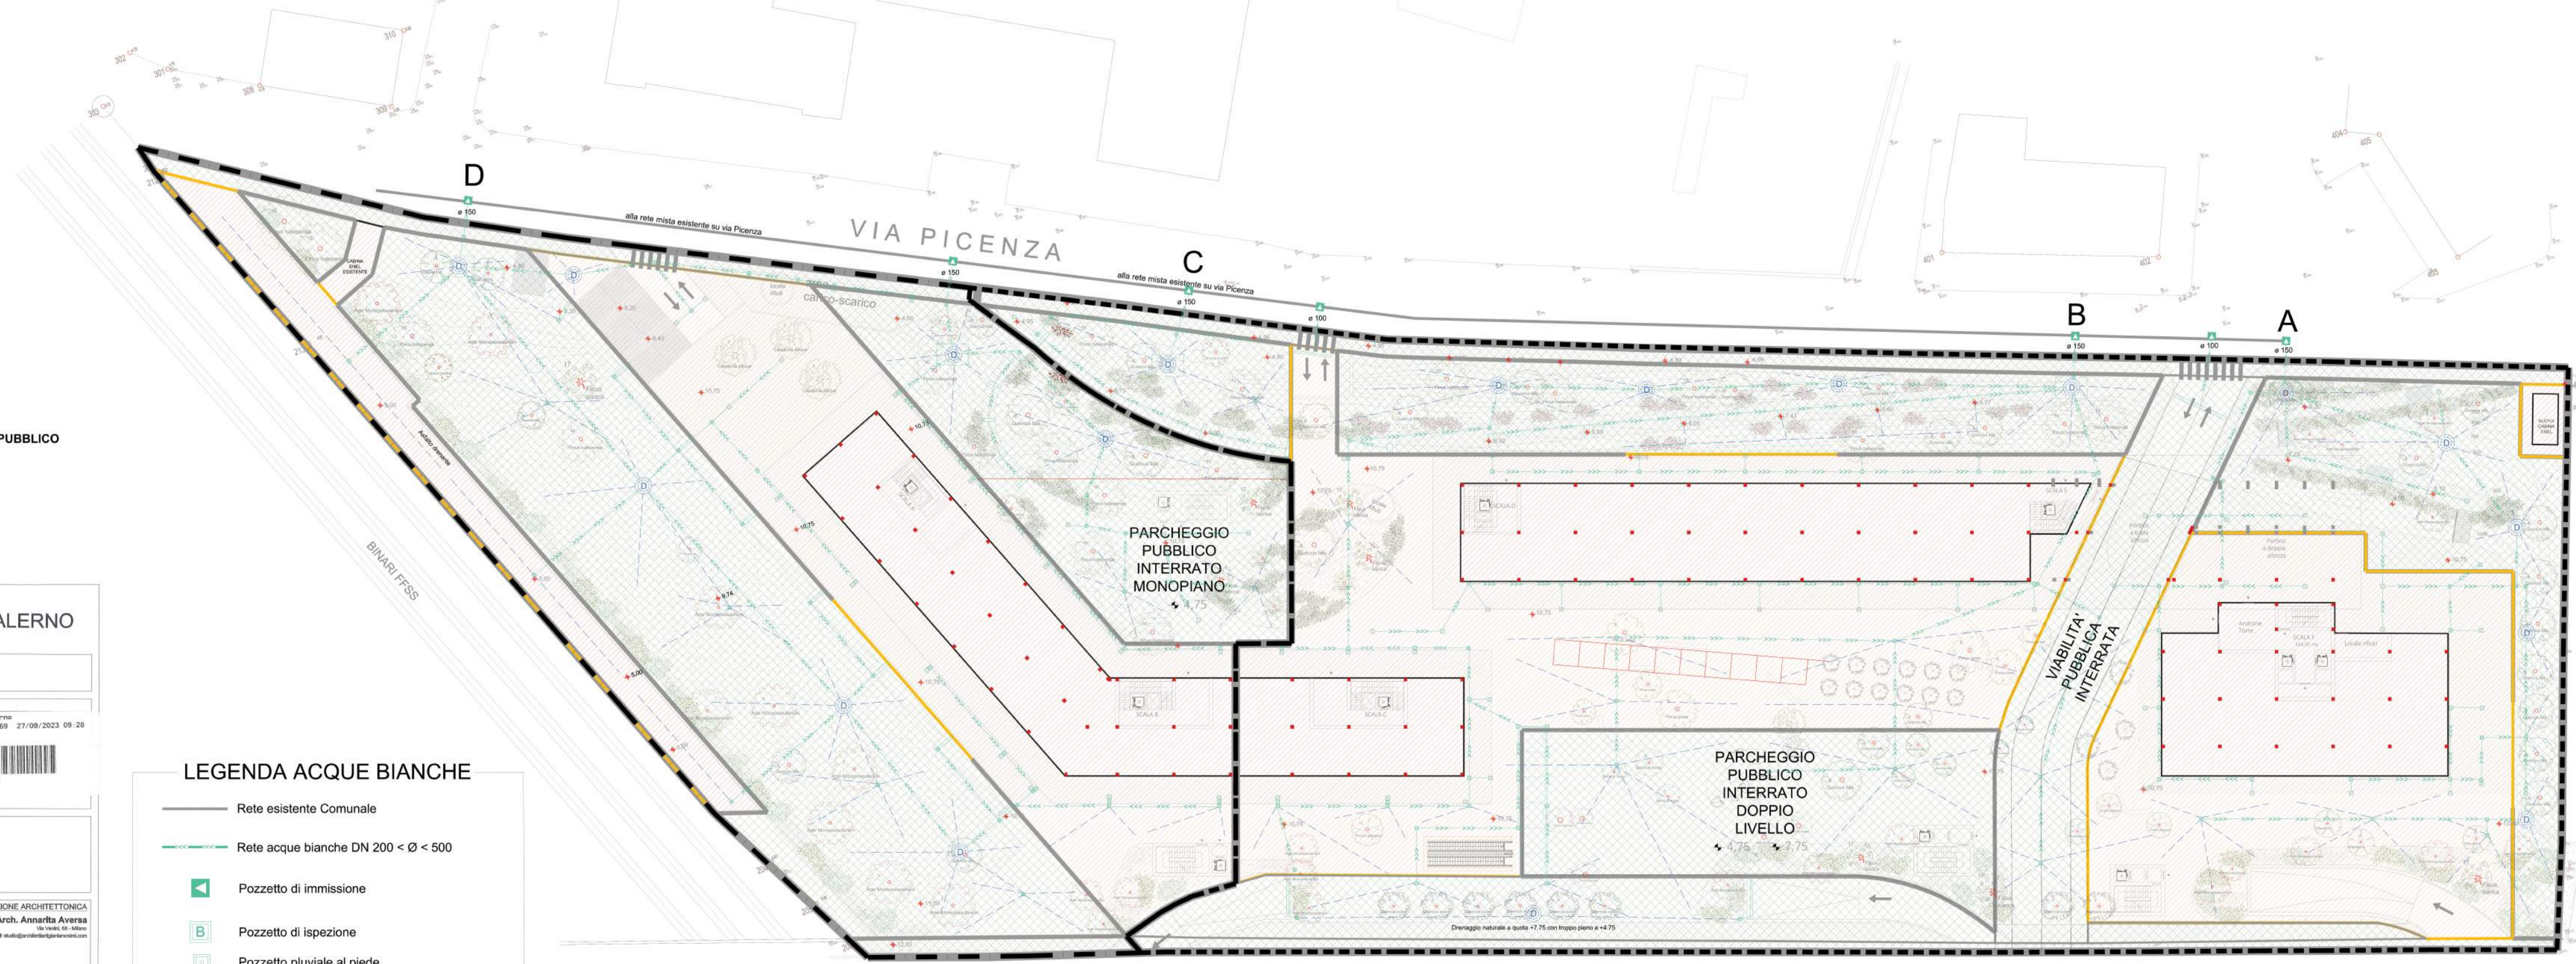



 Rivestimento in piastrelle ceramiche

 Pavimentazione in granulato naturale colore grigio chiaro (tipo Levocell)

 Pavimentazione in pietra lavica colore grigio chiaro

 Area verde - prato

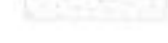 Alterature

 Macchie arbustive