CALCOLO DELLA SUPERFICIE ESTERNA - CORTILE -TERRAZZO

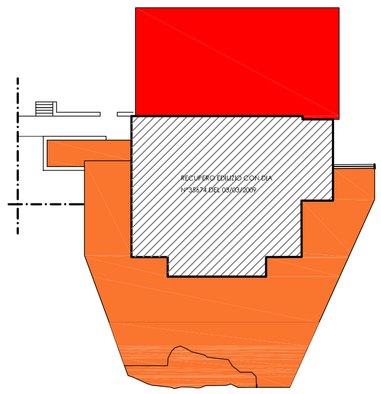

AREA ESTERNA - TERRAZZO					
AMBIENTE	N.	DIMENSIONI			Superficie (MQ)
	1		10,00	5,00	50,00
	2		8,00	2,10	16,80
TERRAZZO	3	5,20	7,85	8,00	19,46
	4	7,85	17,26	10,40	25,30
	5	17,26	22,15	7,42	54,00
	6	7,42	5,35	7,80	19,01
	7		3,75	2,10	7,88
	8	8,05	4,05	9,00	16,30
	9	9,00	3,32	8,06	13,32
	10	8,06	8,83	4,40	17,66
	11		4,40	3,40	14,96
	12	22,15	20,25	7,80	78,82
	13		3,60	4,20	15,12
	14		2,45	5,00	12,25
			Sommano		360,879

PERTINENZE DEMANIALI IN CONCESSIONE AREA ESTERNA - CORTILE					
AMBIENTE	N.	Dimensioni			Superficie (MQ)
	15	3,85	12,42	11,80	22,71
CORTILE	16	3,85	12,42	11,40	21,82
	17	11,40	17,85		203,49
			Sommano		248,02

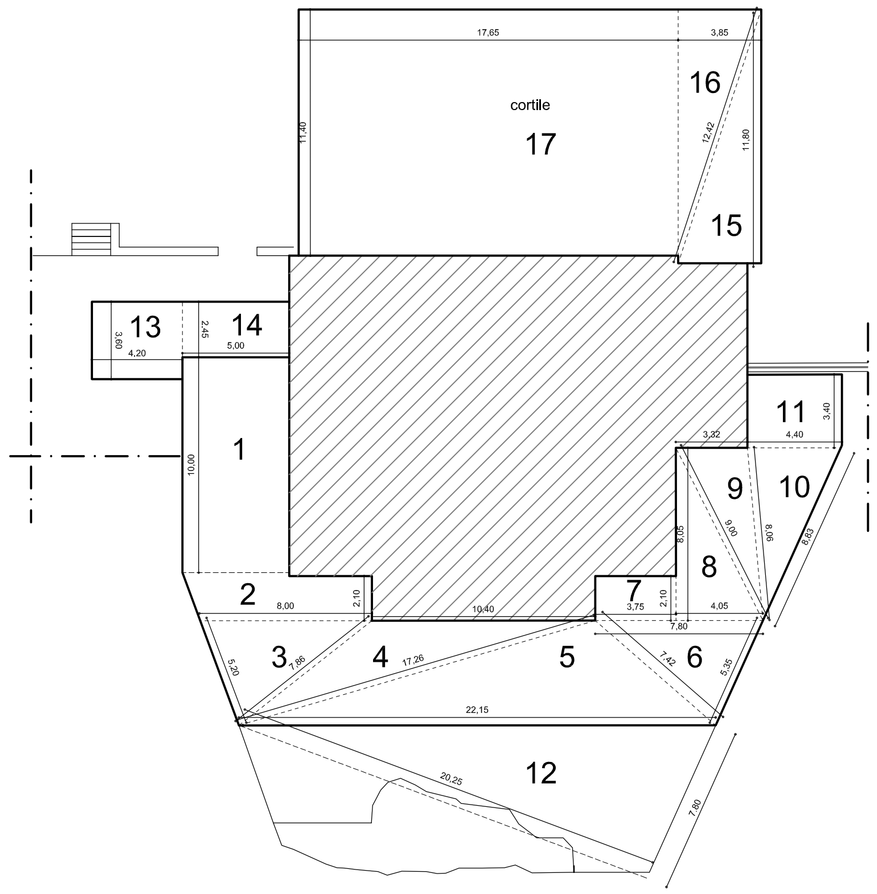

PIANTA - CORTILE -TERRAZZO scala 1:200

CALCOLO DEL VOLUME

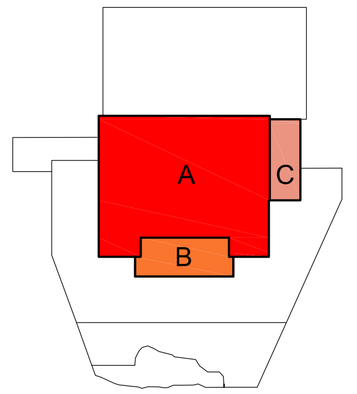

STATO DI FATTO PERTINENZE DEMANIALI IN CONCESSIONE CALCOLO DEI VOLUMI ESISTENTI - MIRAMARE			
	Superfice lorda di solaio (MQ)	*Altezza (M)*	*Volume (MC)*
CORPO A			
PIANO TERRA	66,400	2,920	193,888
	120,220	5,900	709,298
	62,580	2,920	182,734
PRIMO PIANO	127,180	2,980	378,996
SUB - TOTALE			1.464,916
CORPO B			
PIANO TERRA	40,290	5,120	206,285
SUB - TOTALE			206,285
CORPO C			
PIANO TERRA	27,600	2,920	80,592
SUB - TOTALE			80,592
TOTALE			1.751,793

COMUNE DI SALERNO

PIANO PARTICOLAREGGIATO

RELATIVO A SETTORE OMOGENEO DEL TRATTO DI FASCIA COSTIERA CHE COMPRENDE GLI STABILIMENTI BALNEARI DENOMINATI "MIRAMARE" E " NEW ARENELLA BEACH"

(art.90, comma 7 Norme Tecniche di Attuazione allegate al P.U.C. e successive mm. ed ii.)

PROGETTISTA:
ARCH. ZUCCARO VINCENZO

IL COMMITTENTE:
NEW ARENELLA BEACH S.R.L.

ELABORATO: B.13

SCALA: 1:200

TITOLO: STATO DI FATTO.
MIRAMARE
STATO DI CONSISTENZA DEI MANUFATTI EDILIZI CONFERMATI - (SLS - VOLUMI)

APPROVAZIONE:

DATA :

CALCOLO DELLA SUPERFICIE LORDA DI SOLAIO

PERTINENZE DEMANIALI IN CONCESSIONE MIRAMARE (*)					
AMBIENTE	N.		DIMENSIONI		Superficie (MQ)
	1		12,90	4,45	57,41
	2		4,45	2,02	8,99
PIANO TERRA	3		9,32	2,02	18,83
	4		2,07	10,37	21,47
	5		14,90	4,20	62,58
	6		8,57	3,22	27,60
	7	12,9	15,90	9,32	60,11
	8	12,9	15,90	9,32	60,11
			SUB -TOTALE		317,089
PRIMO PIANO	9		14,85	4,30	63,86
	10		14,90	4,25	63,33
			SUB -TOTALE		127,180
			TOTALE		444,269

(*) Trattandosi di manufatti esistenti da confermare non sono state incrementate le SLS che presentano altezze maggiori o uguali a mt 4,40 ovvero a 6,30 ai sensi dell' art.194. comma 194.05 del RUEC.

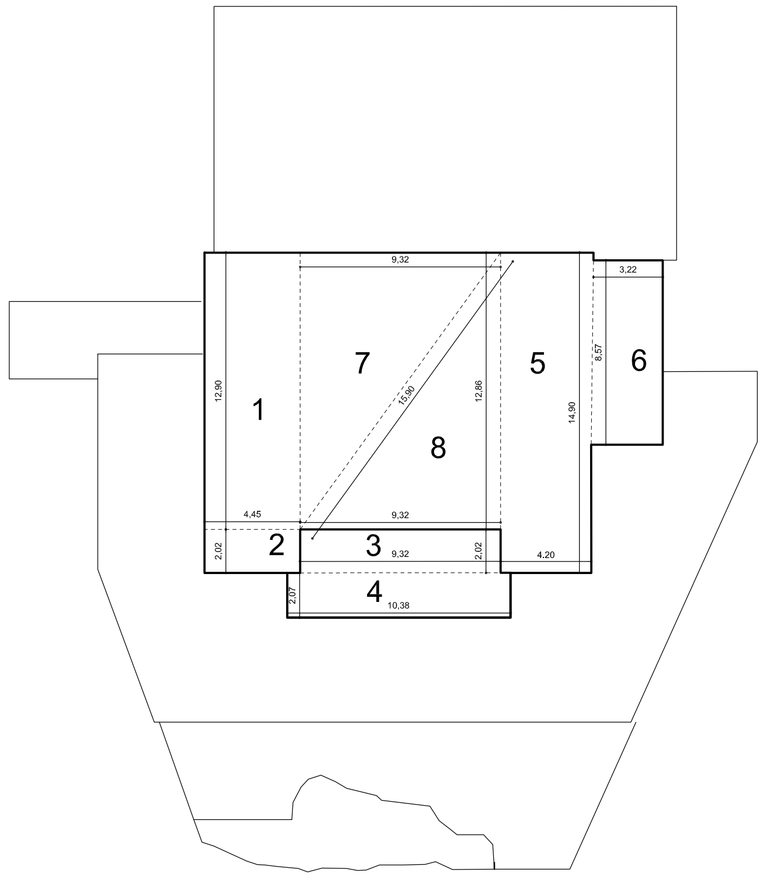

PIANO TERRA scala 1:200

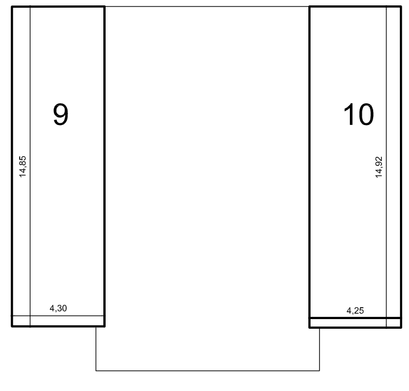

PRIMO PIANO scala 1:200