



Comune di Salerno

Sportello Unico Ediliza

Zona Omogenea B1_5 - San Leonardo



Proprietà Rosa e Gerardo SACCO - Via San Leonardo n.134/B
Foglio 44 Particelle 388, 391, 394, 406, 408, 409, 462, 463 e 807 (ex 407)

Tav. N.	Elaborato	Planimetria dell'area di trasformazione disegnata su mappa catastale aggiornata riportante le quote planimetriche del terreno, la delimitazione dell'area interessata, i vincoli di ogni tipo e le opere di urbanizzazione primarie e secondarie	scala
15			1:500


Soggetto Proponente Rosa SACCO Gerardo SACCO	Progettazione Urbanistica e Architettonica RUNA s.r.l. Società di Ingegneria e Urbanistica dott. ing. Michele LUBRITTO
--	--

Approvazione PUA	Publicazione PUA	Data	Settembre 2014
------------------	------------------	------	----------------

RUNA s.r.l. Società di Ingegneria ed Urbanistica Viale Wagner, n°28 - Salerno tel. e fax 089/335122 e-mail: ing.michelelubritto@libero.it Progettazione e Sviluppo	1 Progettisti dott. ing. Michele LUBRITTO dott. ing. Alfonso ANNUNZIATA dott. ing. Angelo FORTUNATO arch. Roberta PASTORE
--	--

IL COMMITTENTE, CON LA SOTTOSCRIZIONE DELL'ELABORATO, ACCETTA E CONDIVIDE INCONDIZIONATAMENTE TUTTE LE SCELTE PROGETTUALI E MATERIALI I COLORI E QUANTO ALTRO INERENTE IL PROGETTO DELL'OPERA PER CUI HA AFFIDATO L'INCARICO. OGNI MODIFICA AL PROGETTO NON AUTORIZZATA IN FORMA SCRITTA DAL PROGETTISTA COSTITUISCE VIOLAZIONE DEL RAPPORTO CONTRATTUALE. CON OGNI CONSEGUENZA DI LEGGE.

© A norma di legge il presente elaborato non potrà essere riprodotto né consegnato a terzi per usi diversi da quelli di destinazione senza l'autorizzazione scritta del titolare dello studio

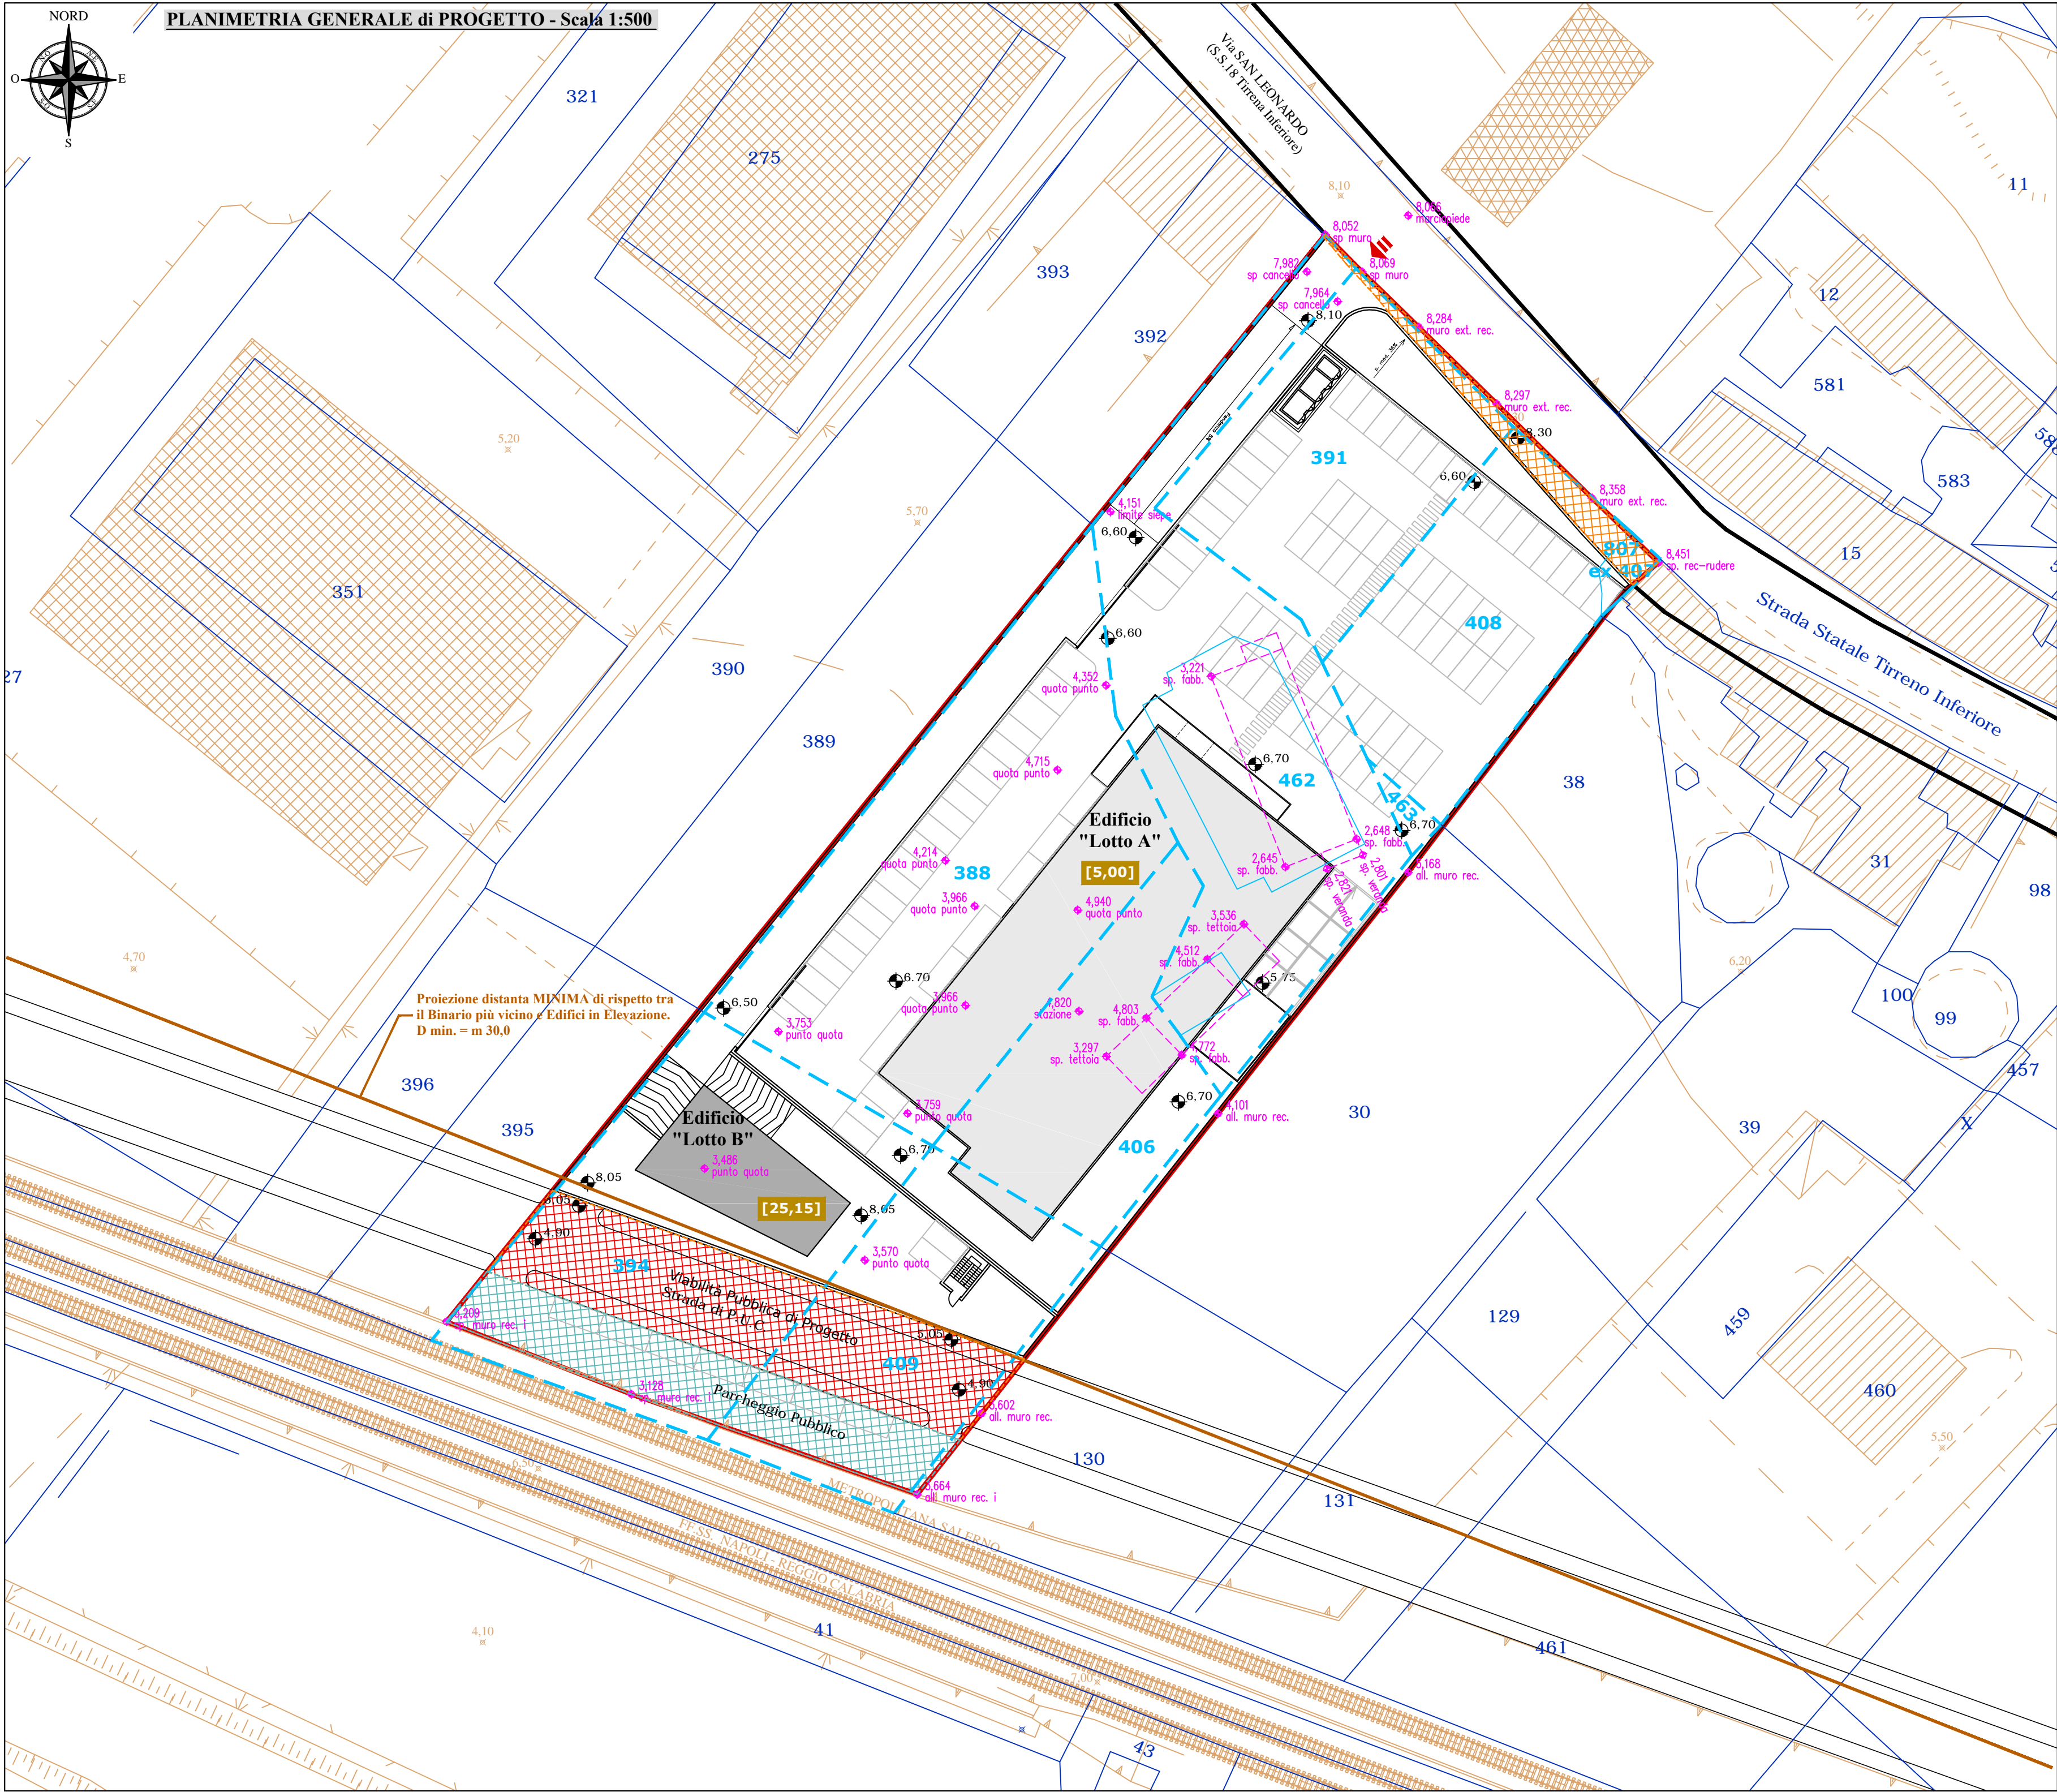

LEGENDA

- Planimetria di Progetto
- Sagoma Planivolumetrica (edificio lotto A)
- Sagoma Planivolumetrica (edificio lotto B)
- Limite Area di Trasformazione
- [0,00] Altezze Edilizie (reali)
- 0,00 Quote di Progetto s.l.m.m.
- 0,00 Quote Stato di Fatto s.l.m.m.
- Allargamento Strada Via San Leonardo
- Urb. Primarie Strada Pubblica di PUC
- Urb. Primarie Parcheggi Pubblici
- Catastale

NOTE SUI VINCOLI

- L'Area di Trasformazione ZONA OMOGENEA B1_5 è priva di vincoli paesaggistici e/o idrogeologici;
- Non è soggetta al vincolo di cui al R.D. 3267/1923;
- Non è soggetta a vincolo paesaggistico di cui al D.Lgs 42_2004 e smi;
- Non è perimetrata tra le aree soggette a Rischio o Pericolo dal vigente P.A.I. dell'Autorità di Bacino Destra Sele (BURC 51 del 26 luglio 2010 e smi)

